


DO_06_E

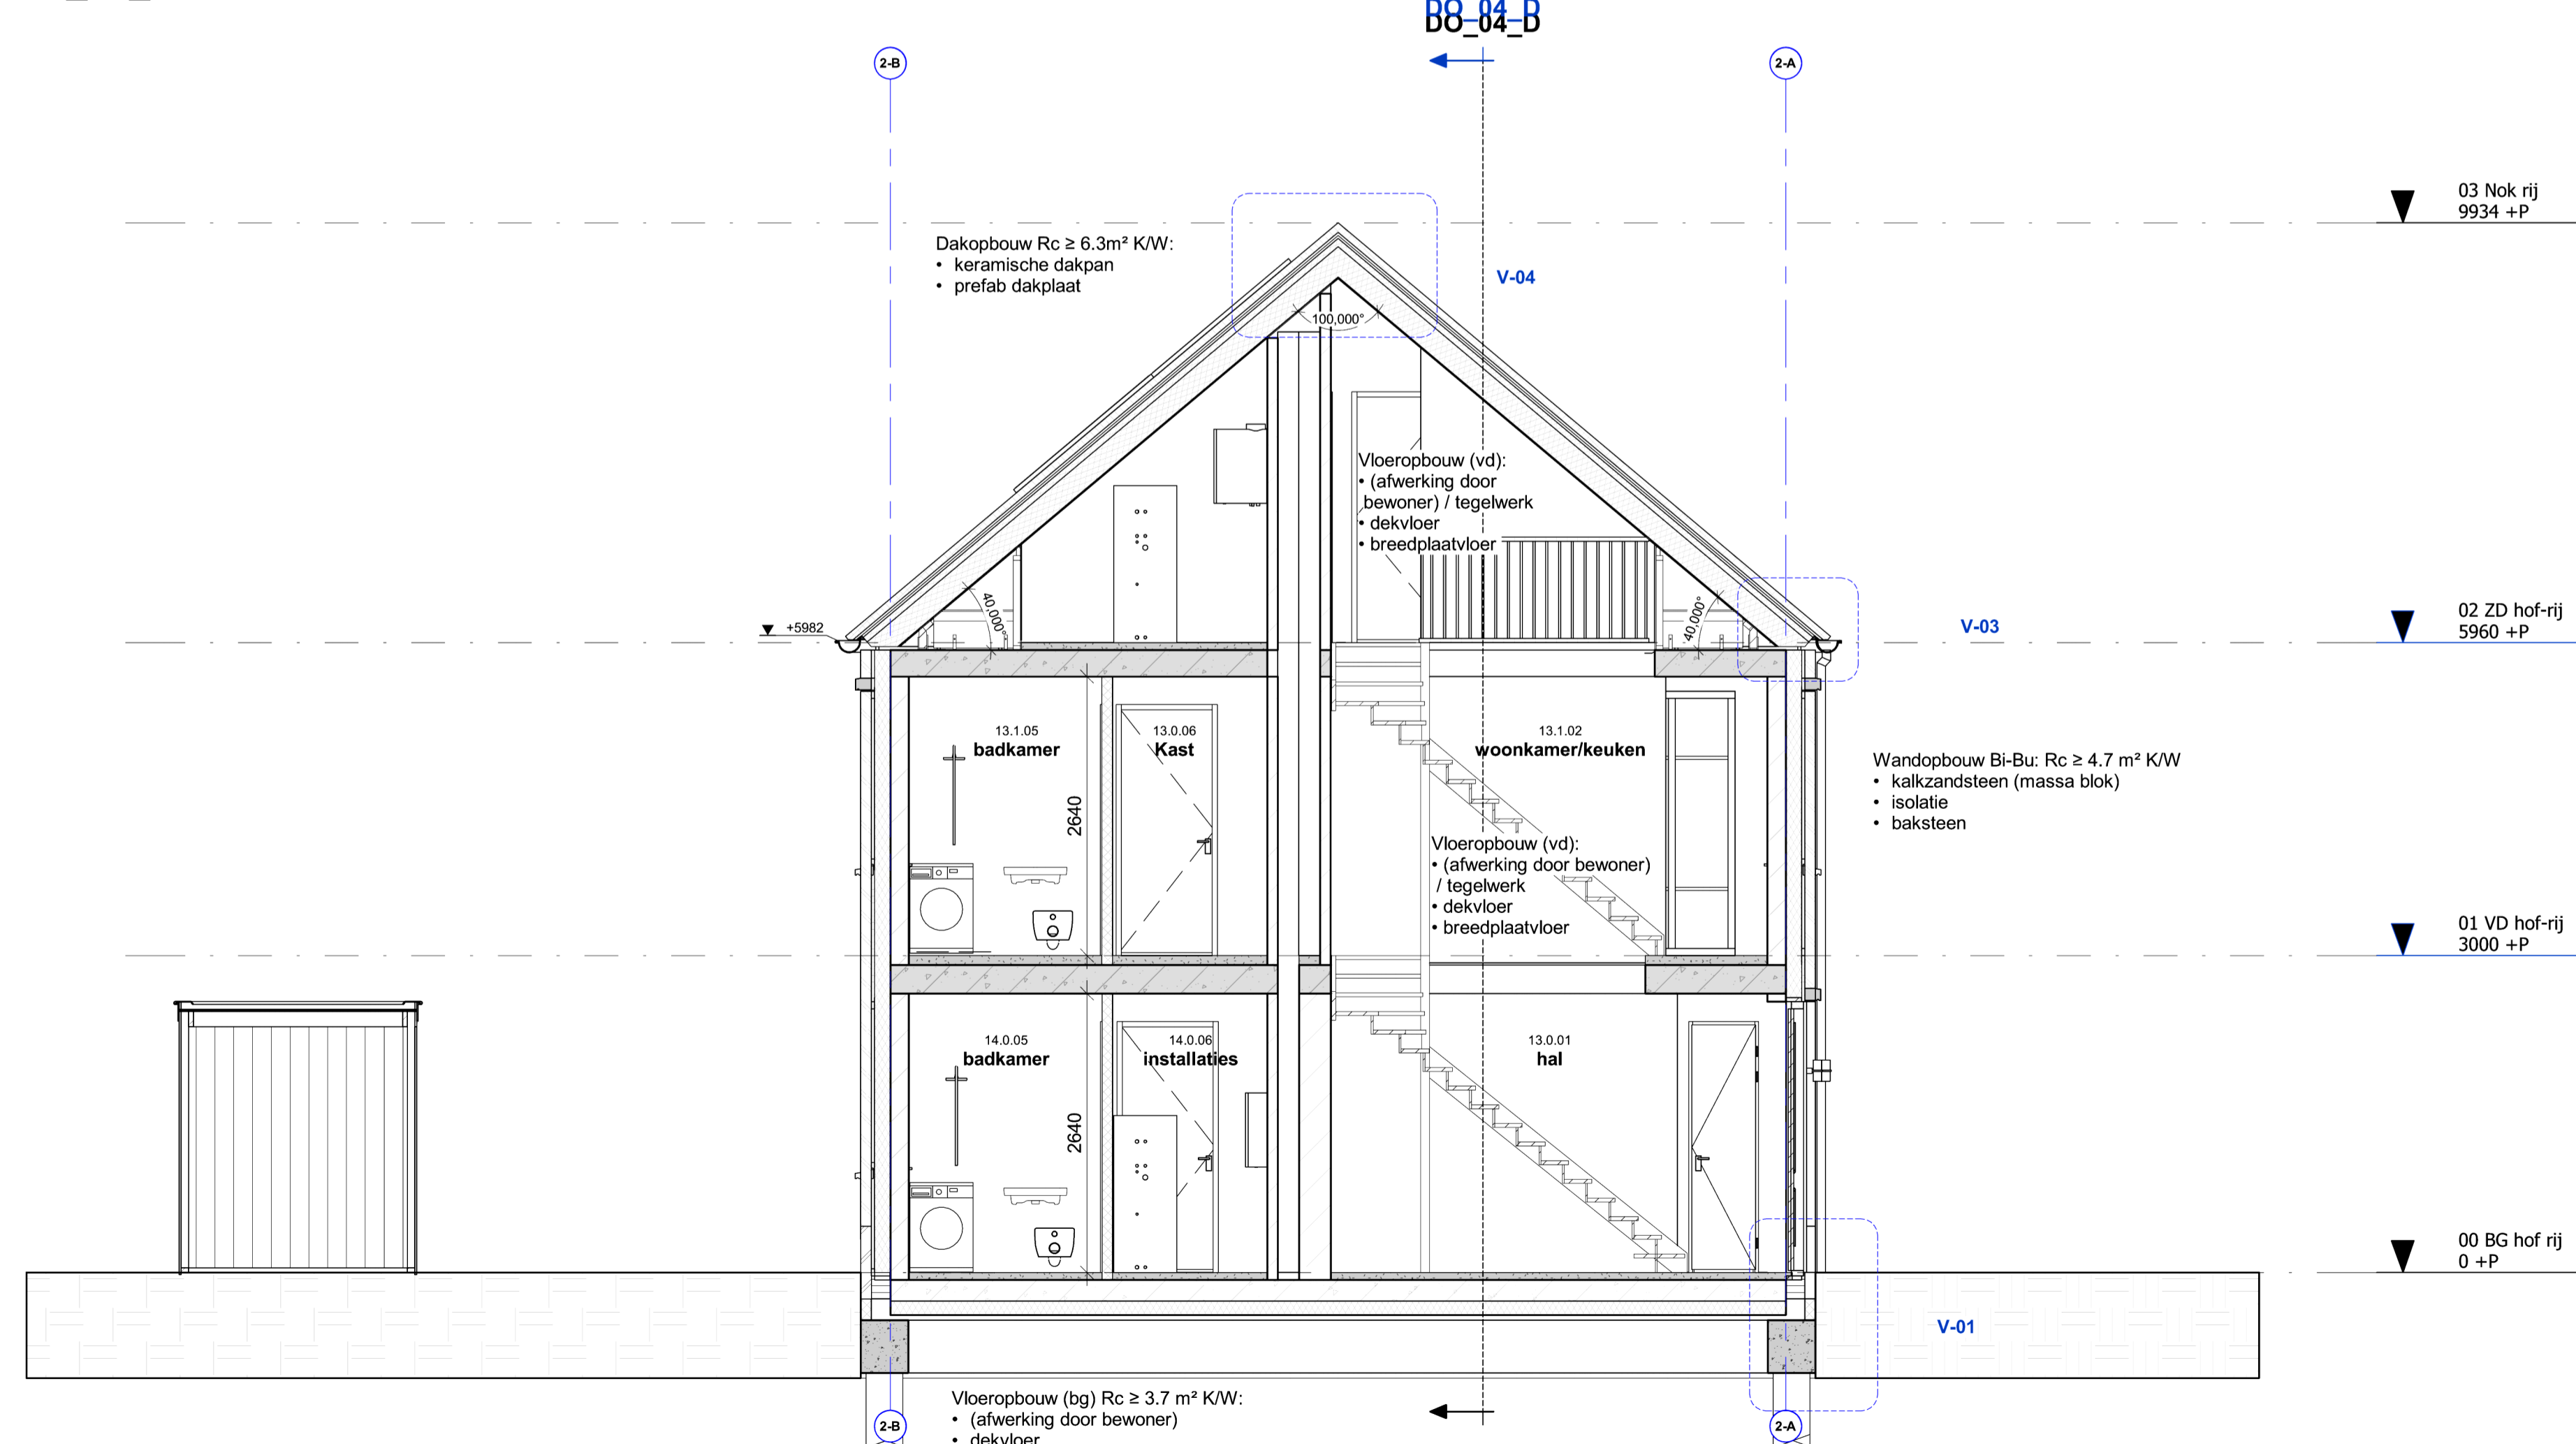

DO_06_F



Bunderstraat 107, 5481 KC SCHIJNDEL
 Telefoon: 0491-300000
 E-mail: info@omniarchitecten.nl
 www.omniarchitecten.nl

Onderwerp:	Doorsnede E - F 8 -14	
Bouwwerk:	Park Looburgh Weebosserweg te Bergeijk	Bladnr.: 02 # DO-04
Opdrachtgever:	Symphony Estates Parklaan 54A 5613BH Eindhoven	Werknr.: 2213_SYM
Projectarchitect:	Omni Architecten	Getekend: MG
Schaal:	1:50	Formaat: A0 Datum: 29-11-2023
Gewijzigd:		29-11-2023