



Doorsnede A

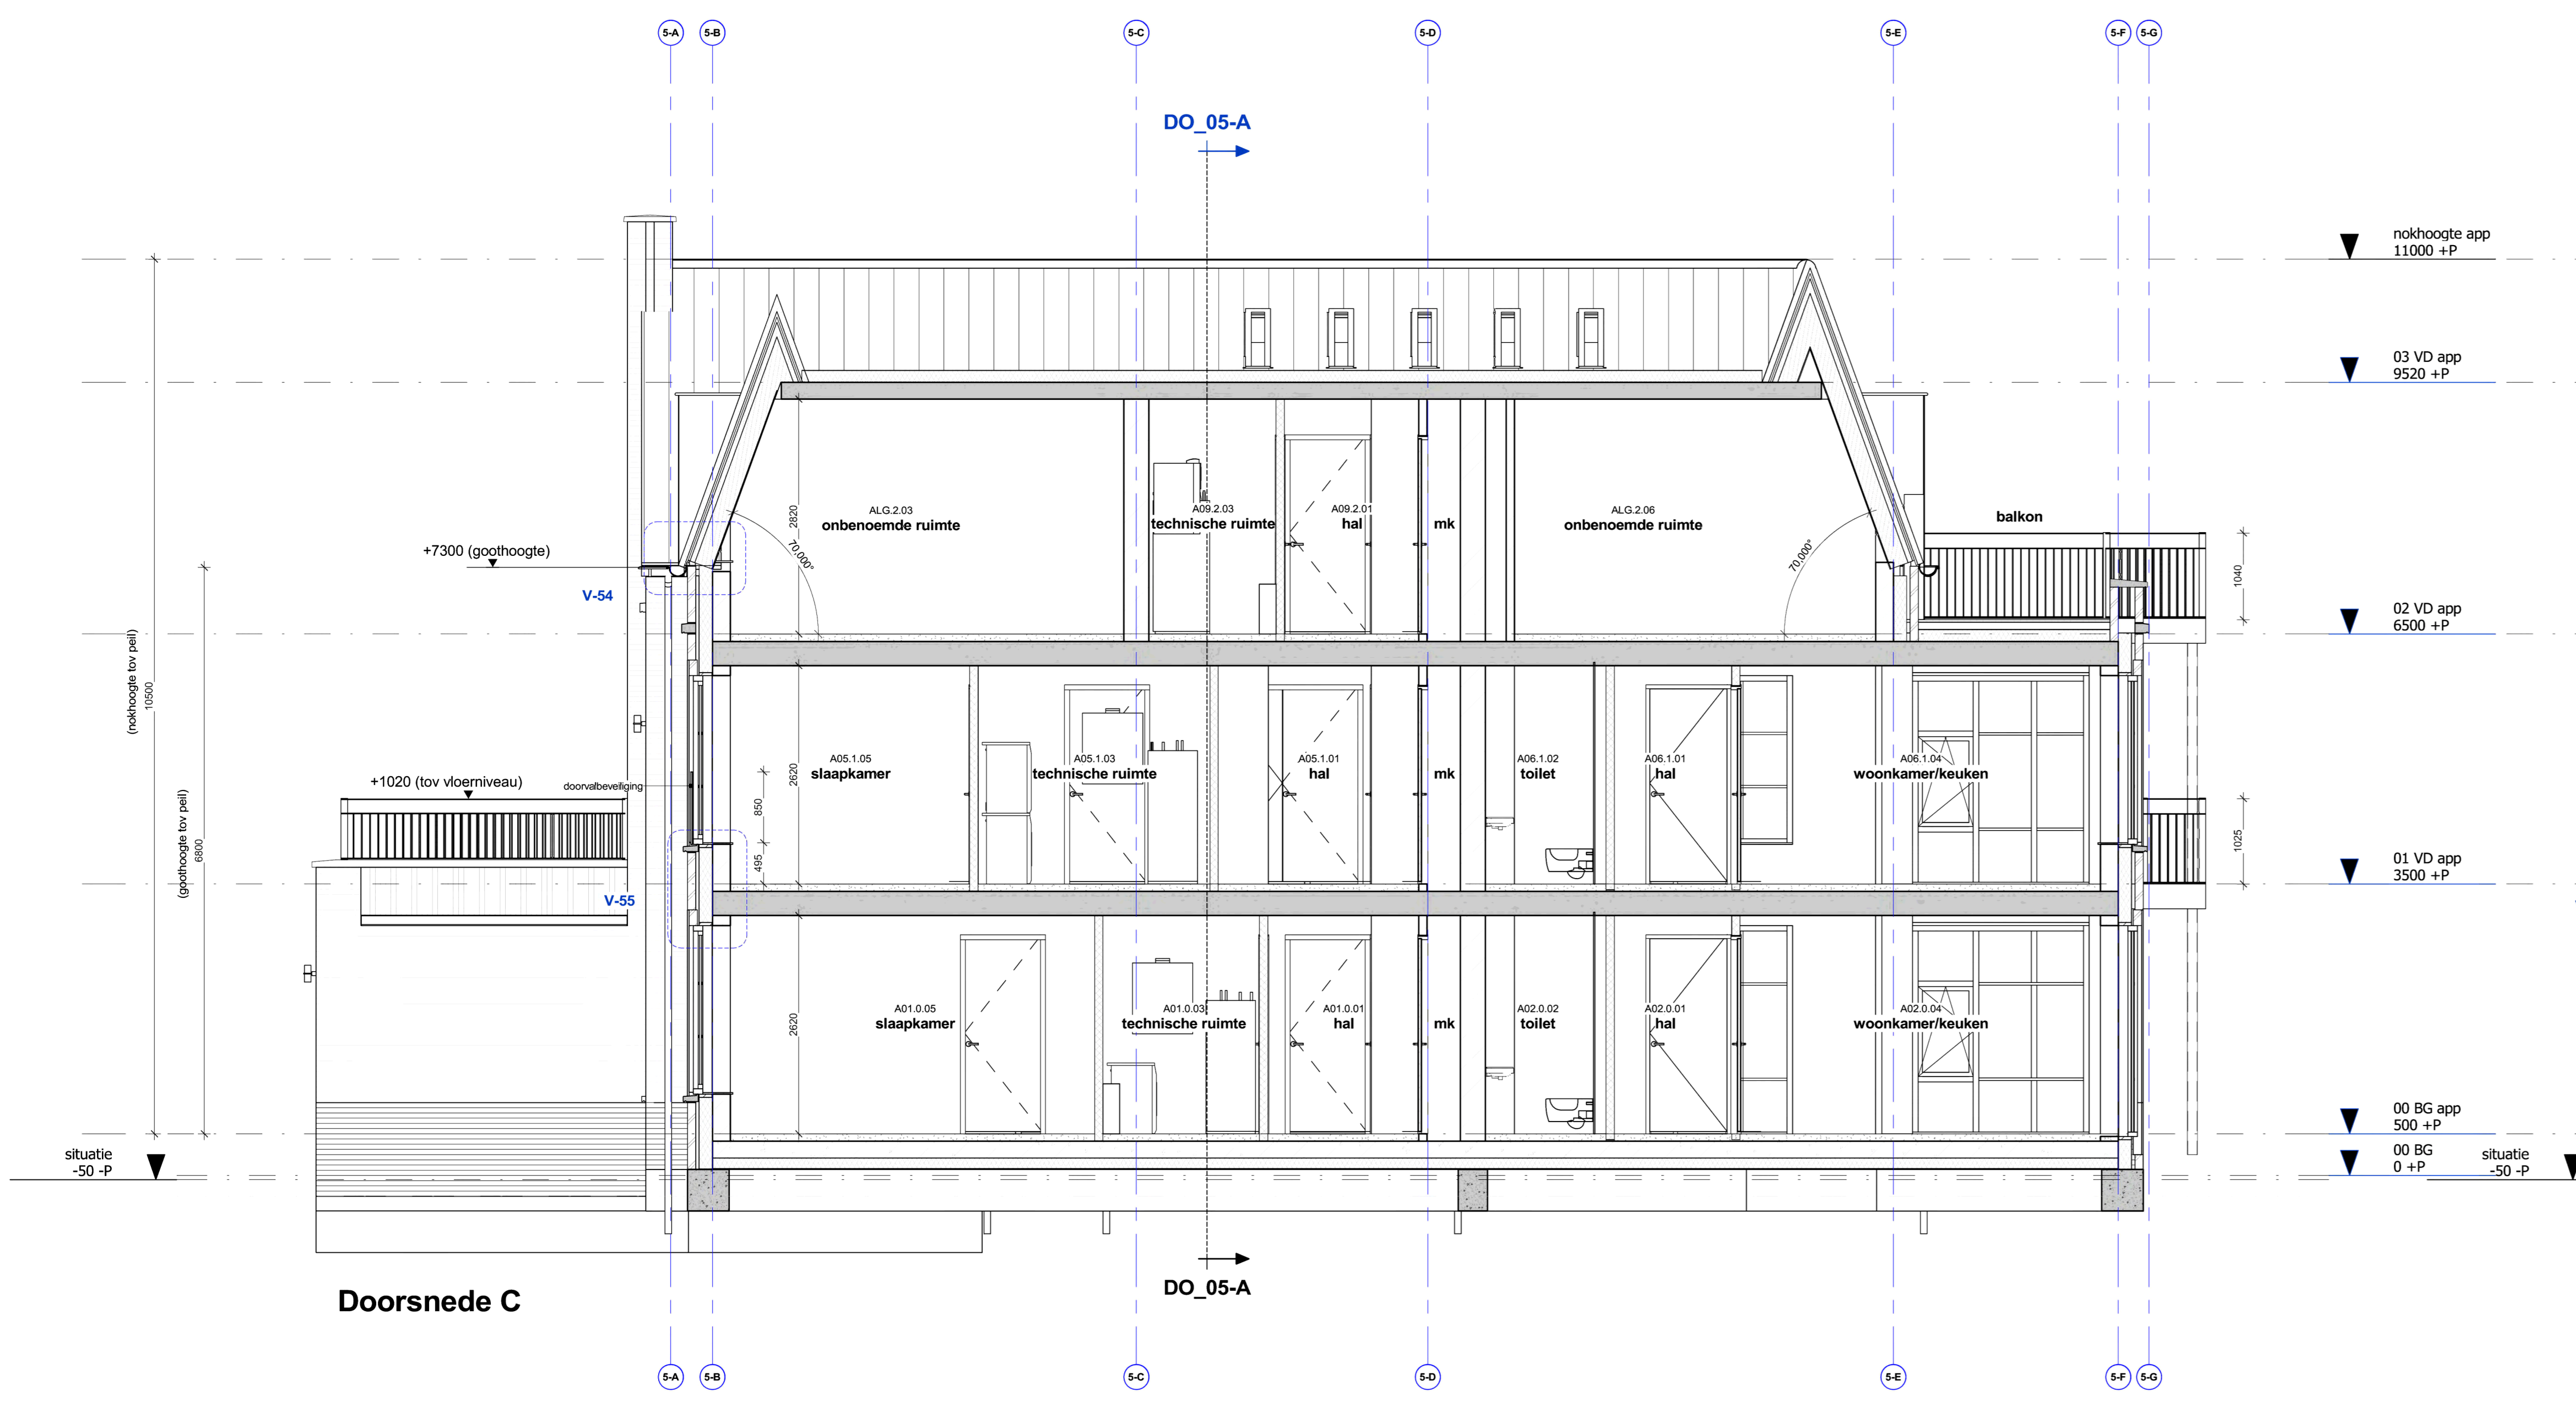

Doorsnede C

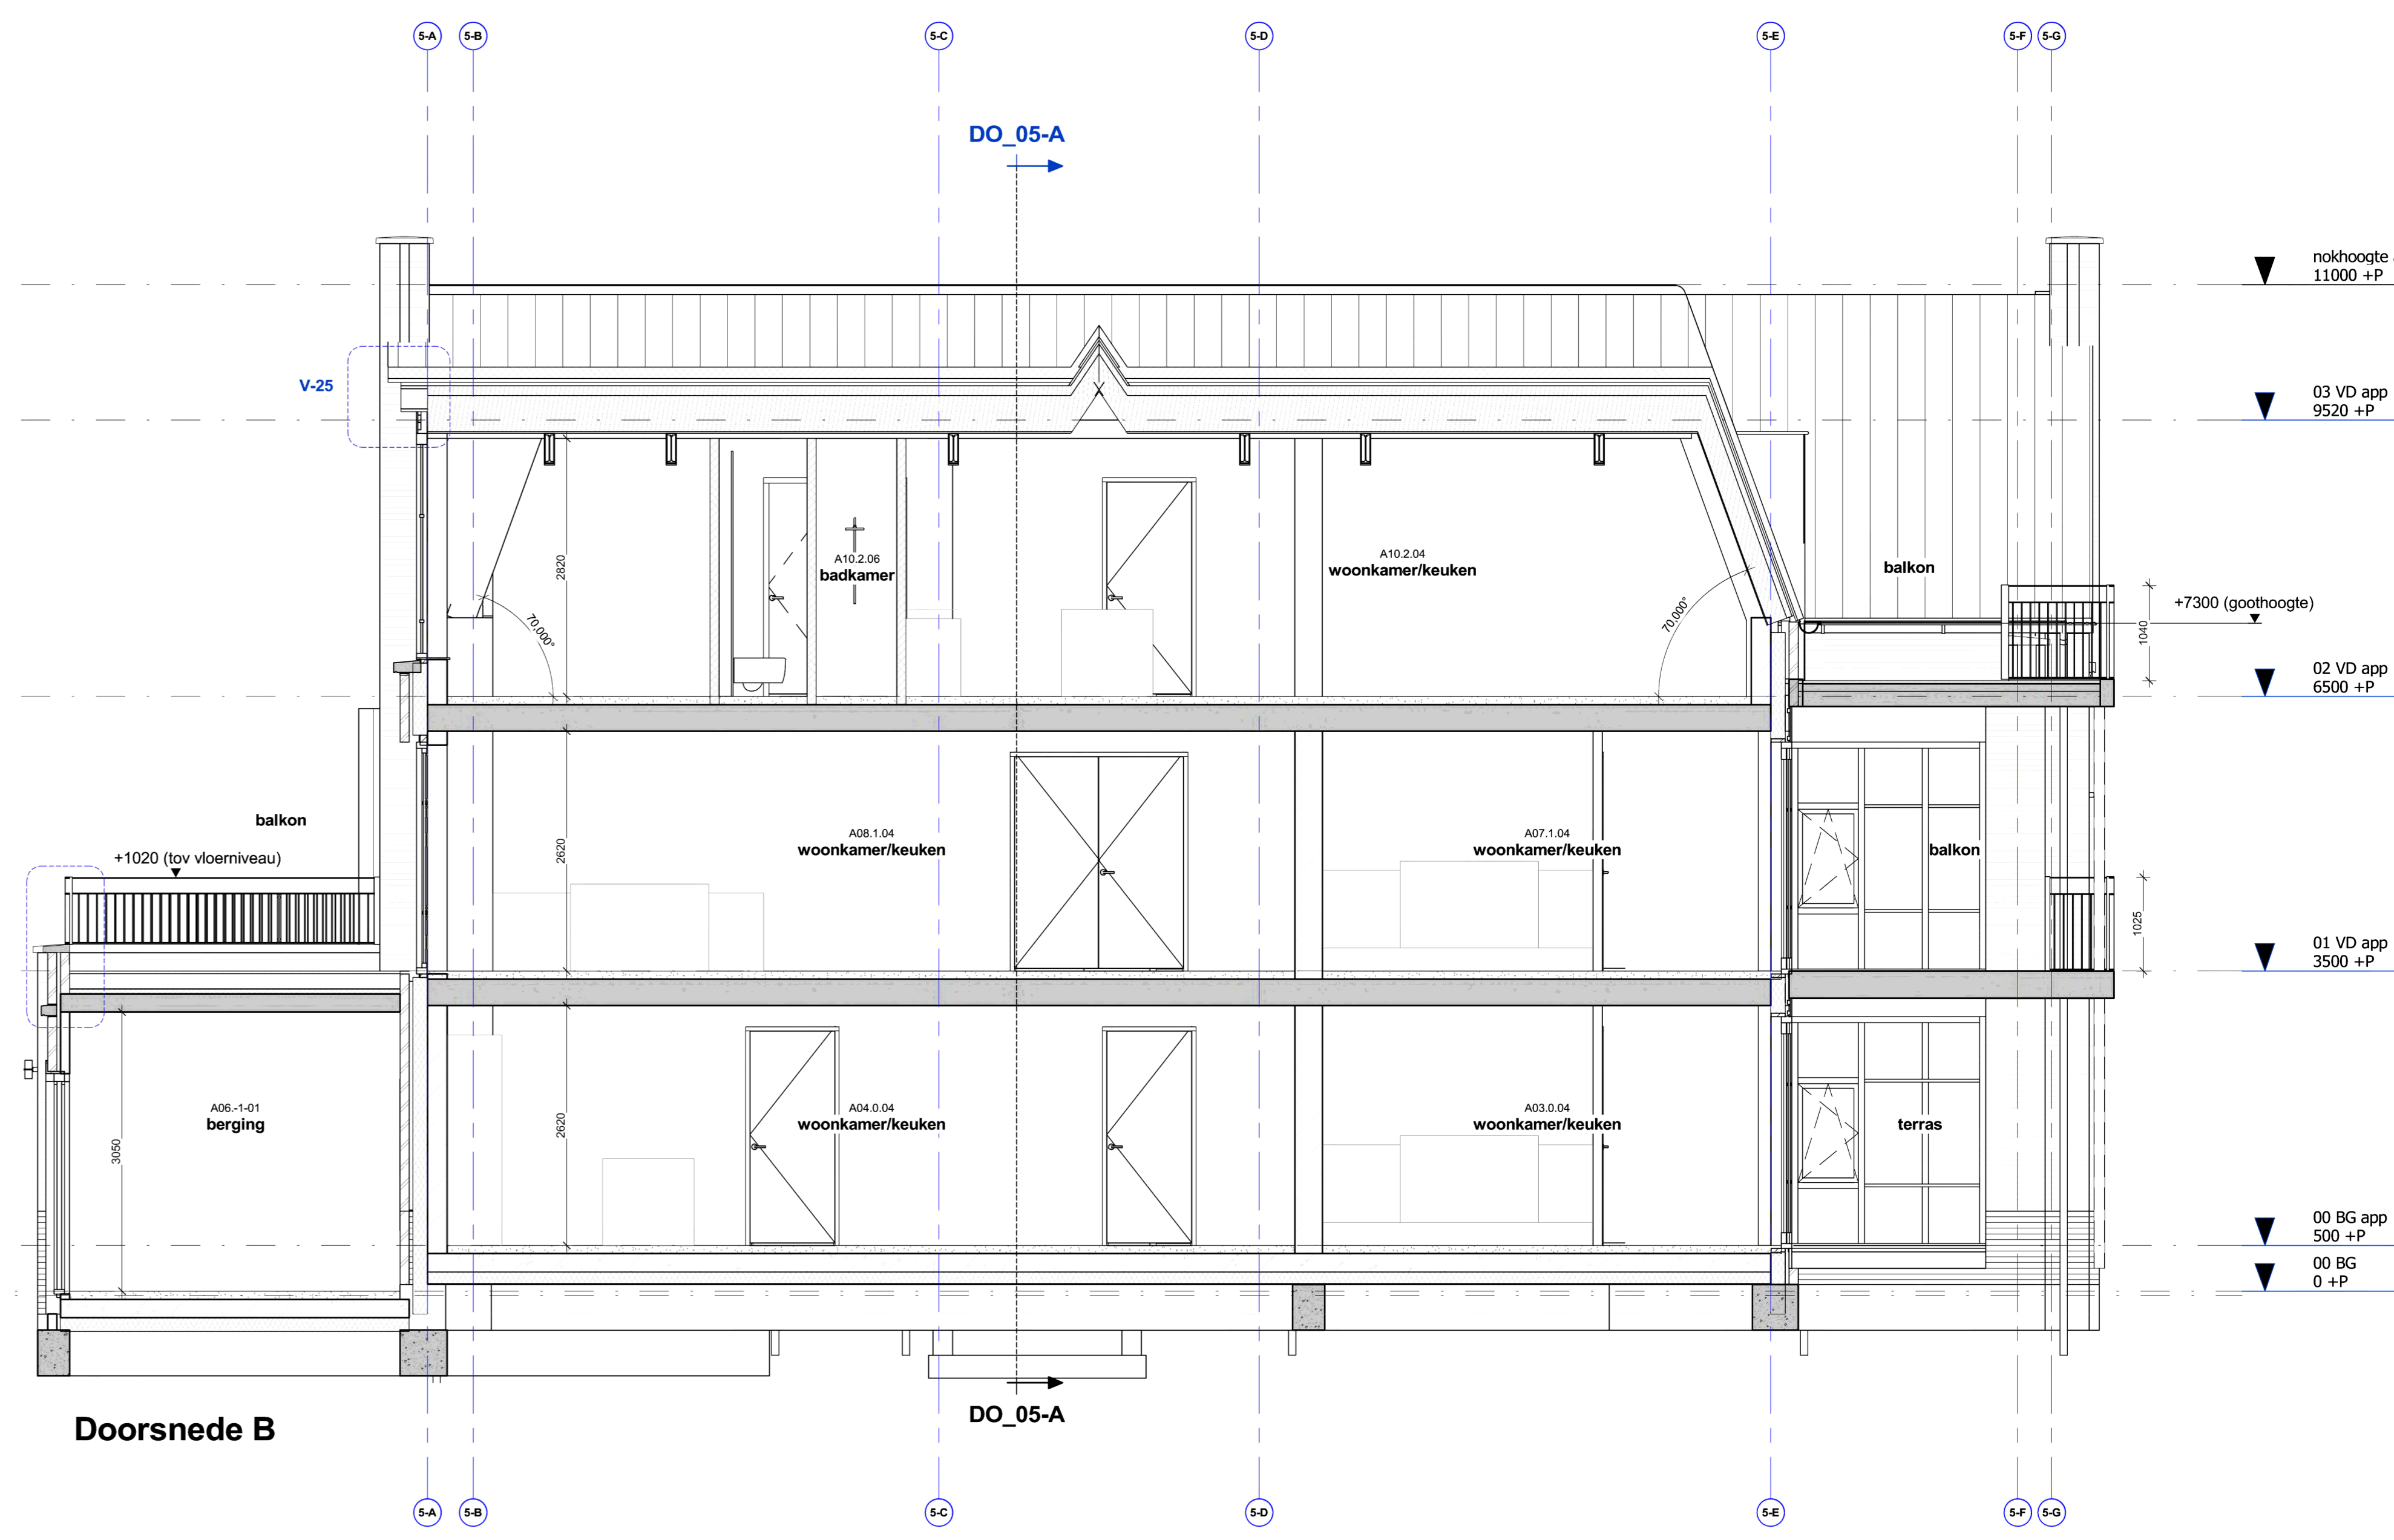

Doorsnede B

Onderwerp: **Doorsneden appartementen**
Definitief Ontwerp - Aanvraag omgevingsvergunning

Bouwwerk: Park Looburg
Wiebosserweg te Bergeijk

Opdrachtgever: Symphony Estates
Parkaan 5A1 | 5013BH Eindhoven

Projectarchitect: Omni Architecten

Schaal: 1:50 Formaat: A0 Datum: 02-11-2023

Bunderstraat 107, 5481 KC SCHINDEL
Telfoon
E-mail: info@omniarchitecten.nl
www.omniarchitecten.nl

Bladnr.: 05-DO-06

Werknr.: 2213-SYM

Gelekd.: AV

Gewijpt: **29-11-2023**