


**BEDRIJFSOVERZICHT / AANTAL DIERPLAATSEN**

Gebouw	Omschrijving varkensstal	fokzeugen	gespeende biggen	kraamzeugen	vleesvarkens	guste en dragende zeugen	dekberen, 7 maanden en ouder	drijfmest opslag	vaste mestopslag
GEBOUW 1			1200	80	1650			3800 m <sup>3</sup>	
GEBOUW 2		20				260	2	1520 m <sup>3</sup>	
GEBOUW 3					1700			940 m <sup>3</sup>	
GEBOUW 4					3350			1500 m <sup>3</sup>	
TOTAAL		20	1200	80	3350	260	2	7760 m <sup>3</sup>	0 m <sup>3</sup>

**MOTOREN EN DERGELIJKE**

nummer	aantal omschrijving	capaciteit
2	1 lasapparaat	4,5 kW
3	1 electrisch handgereedschap	10 kW
4	4 compressor	2,2 kW
5	1 hogedrukreiniger	5 kW
6	2 reinigingsmiddelen (n kast)	50 kg/tr
7	1 bestrijdingsmiddelen (n kast)	25 kg/tr
8	2 dieren geneesmiddelen	50 kg/tr
9	1 kadaverkoeling (1 kg R134A)	1,5 kW
15	5 voersilo	4 ton
16	4 voersilo	6 ton
17	2 voersilo	8 ton
18	5 voersilo	10 ton
19	2 voersilo	16 ton
20	1 spulwater silo	50 m <sup>3</sup>
21	1 zuurvat	4000 tr
22	1 noodstroom aggregaat	120 kVA
23	1 spulwater silo	12 m <sup>3</sup>
24	1 boiler	2 kw
26	1 watertank	12.000 tr
27	1 menger met roerwerk	3 kW
28	4 voermachine	2,7 kW
29	1 weegrichting	1,5 kW
30	4 luchtwasser (totaalvermogen)	2,2 kW
31	1 luchtconditioner	5 kW
32	1 CO2 gasfles	50 kg
33	1 CO2 gasfles	50 kg
34	1 mobiele mestscheider	220 kVA
35	1 warmtewisselaar	4,5 kW

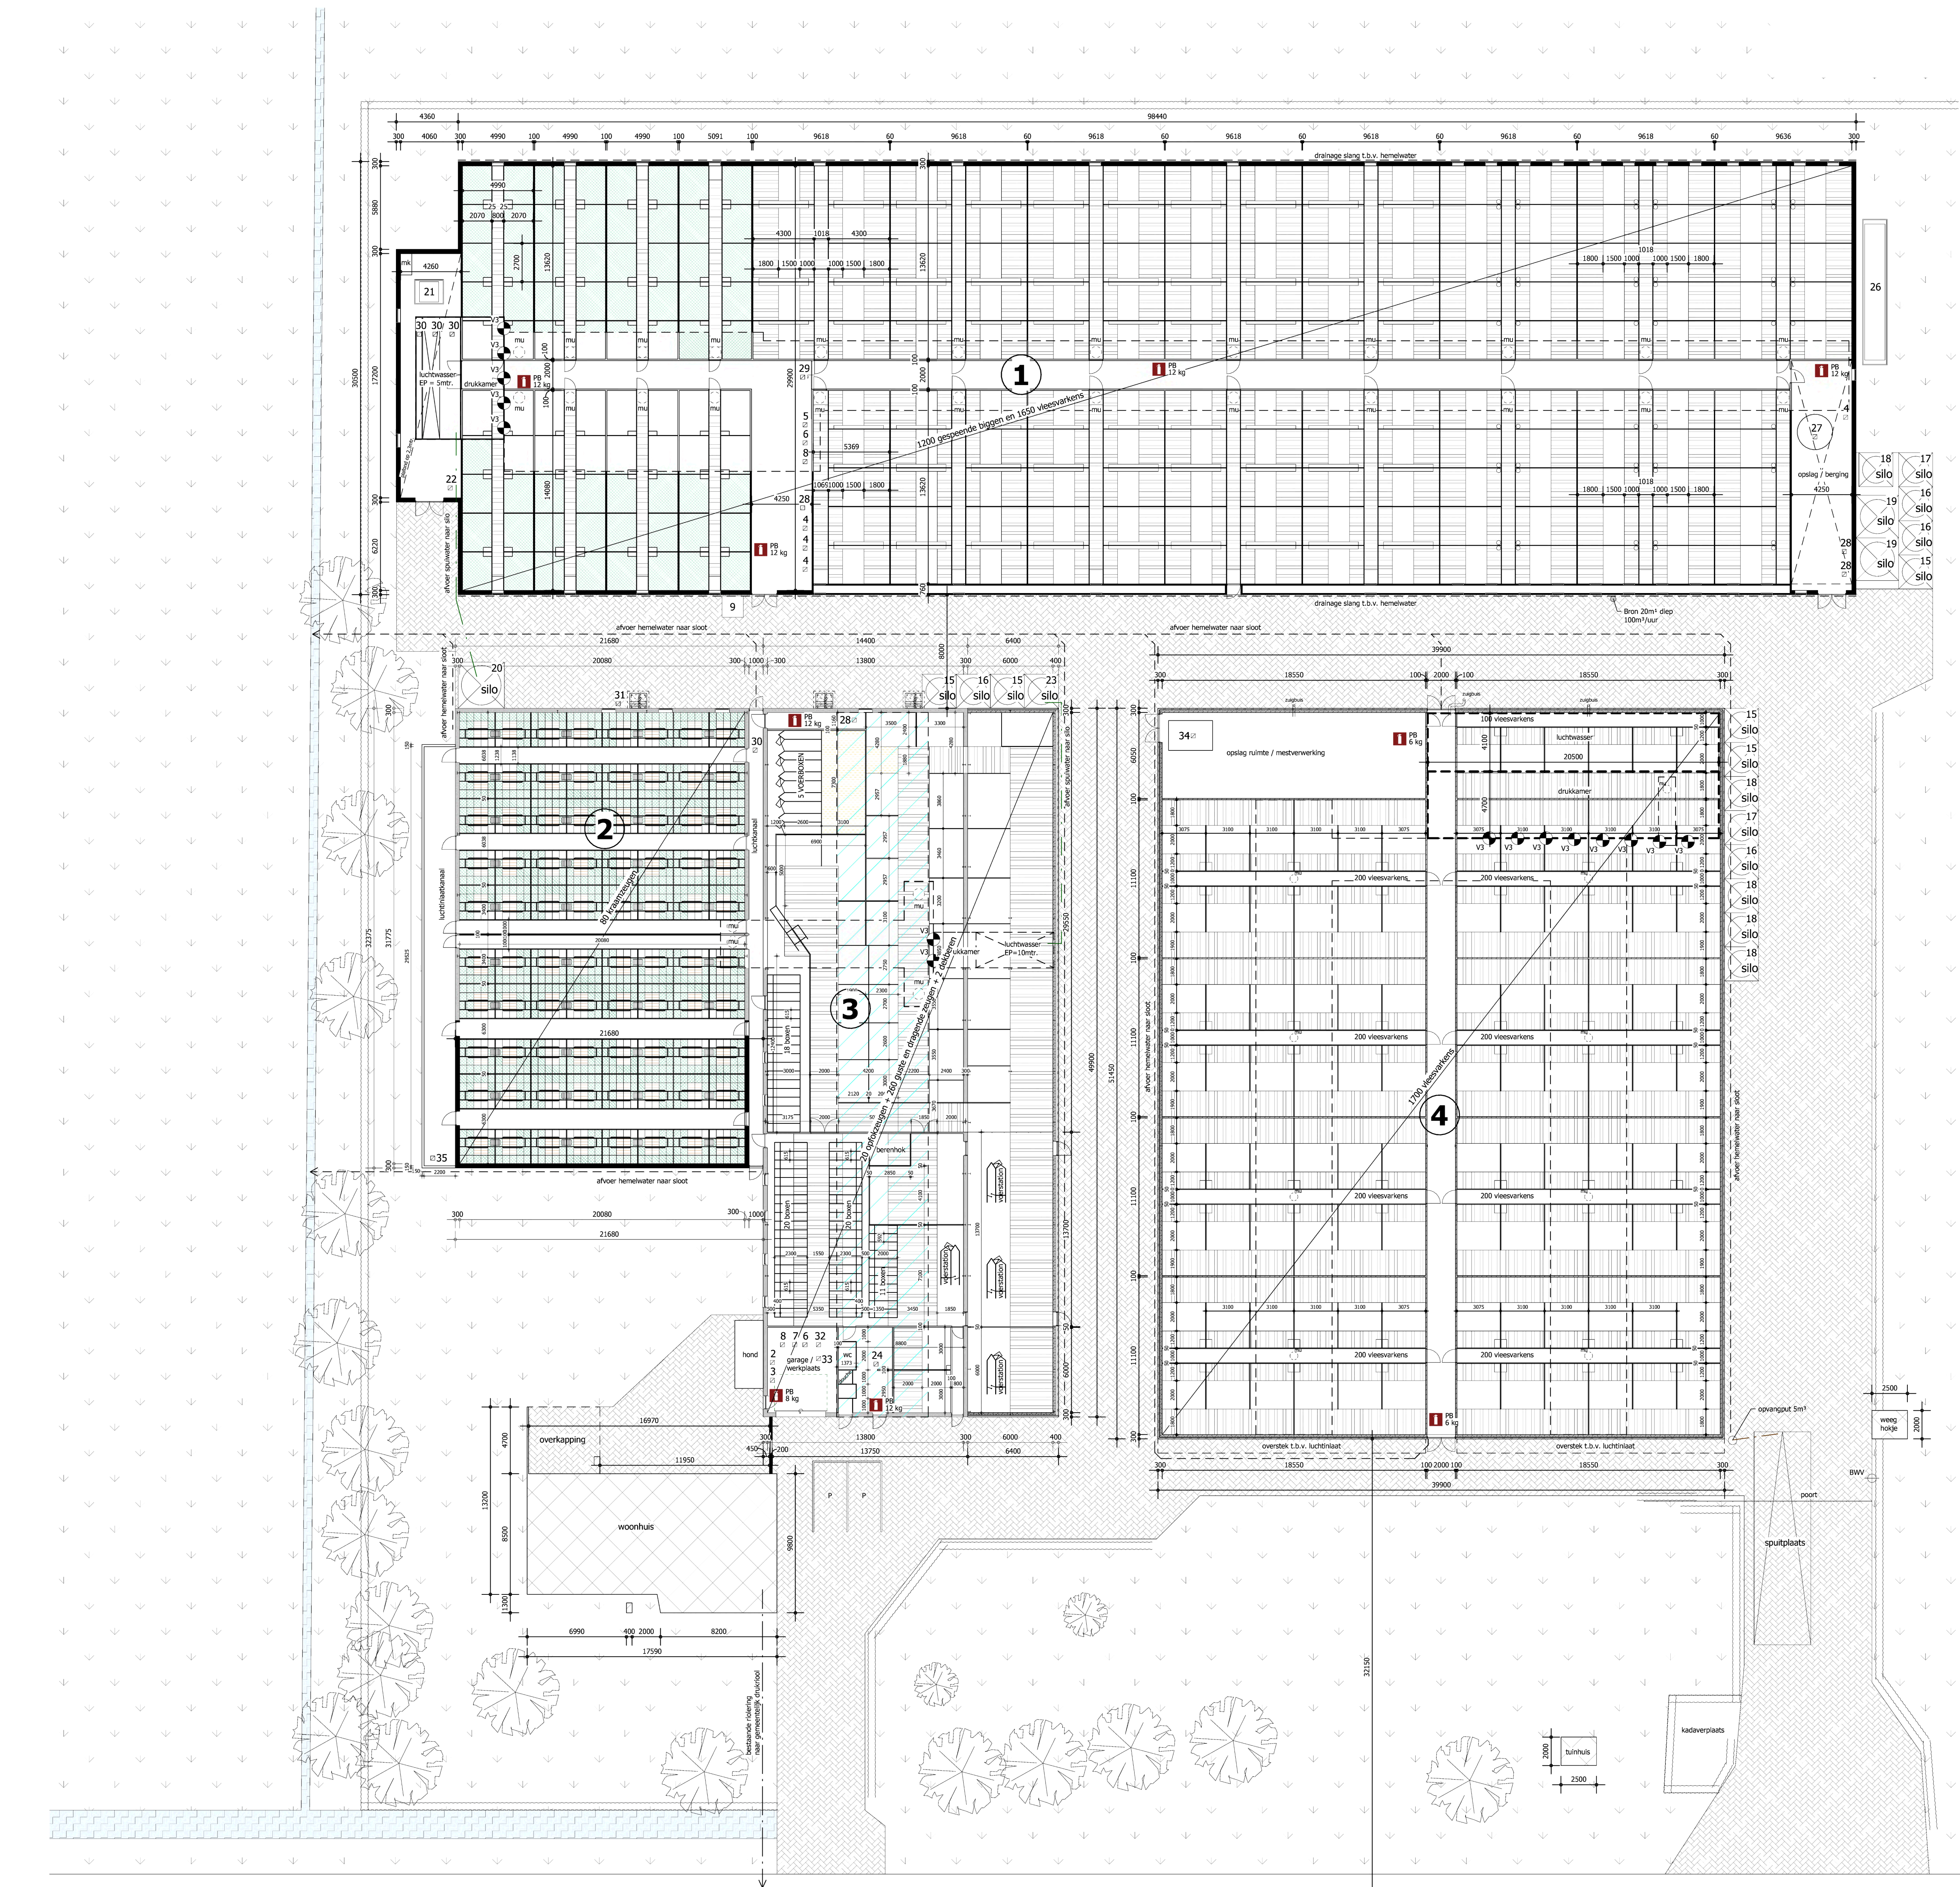

- ⊕ symbol voor ventilator
- ⊕ mu meet- / smoorunit
- ⊕ symbol voor motor
- ⊕ erverharding
- ⊕ betonrooster
- ⊕ stalen driekant rooster
- ⊕ kunststofrooster
- ⊕ stroonrooster
- ⊕ poederblusser voor brandklasse A, B en C met verreding van inhoud in kg
- ⊕ BWV brandput

**VENTILATOREN**


Nummer	Aantal	Omschrijving	Capaciteit
V3	15	ventilator Ø920mm	2,20kW

**OPPERVLAKTE BEBOUWING**

OMSCHRIJVING	OPPERVLAKTE
bestaande bebouwing	5841,0 m <sup>2</sup>
te slopen bebouwing	+1370,0 m <sup>2</sup>
nieuwe bebouwing	2668,0 m <sup>2</sup>
TOTAAL	7139,0 m <sup>2</sup>

**OPPERVLAKTE ERFVERHARDING**

OMSCHRIJVING	OPPERVLAKTE
bestaande erverharding	3397,0 m <sup>2</sup>
afname erverharding	-580,0 m <sup>2</sup>
TOTAAL	2817,0 m <sup>2</sup>

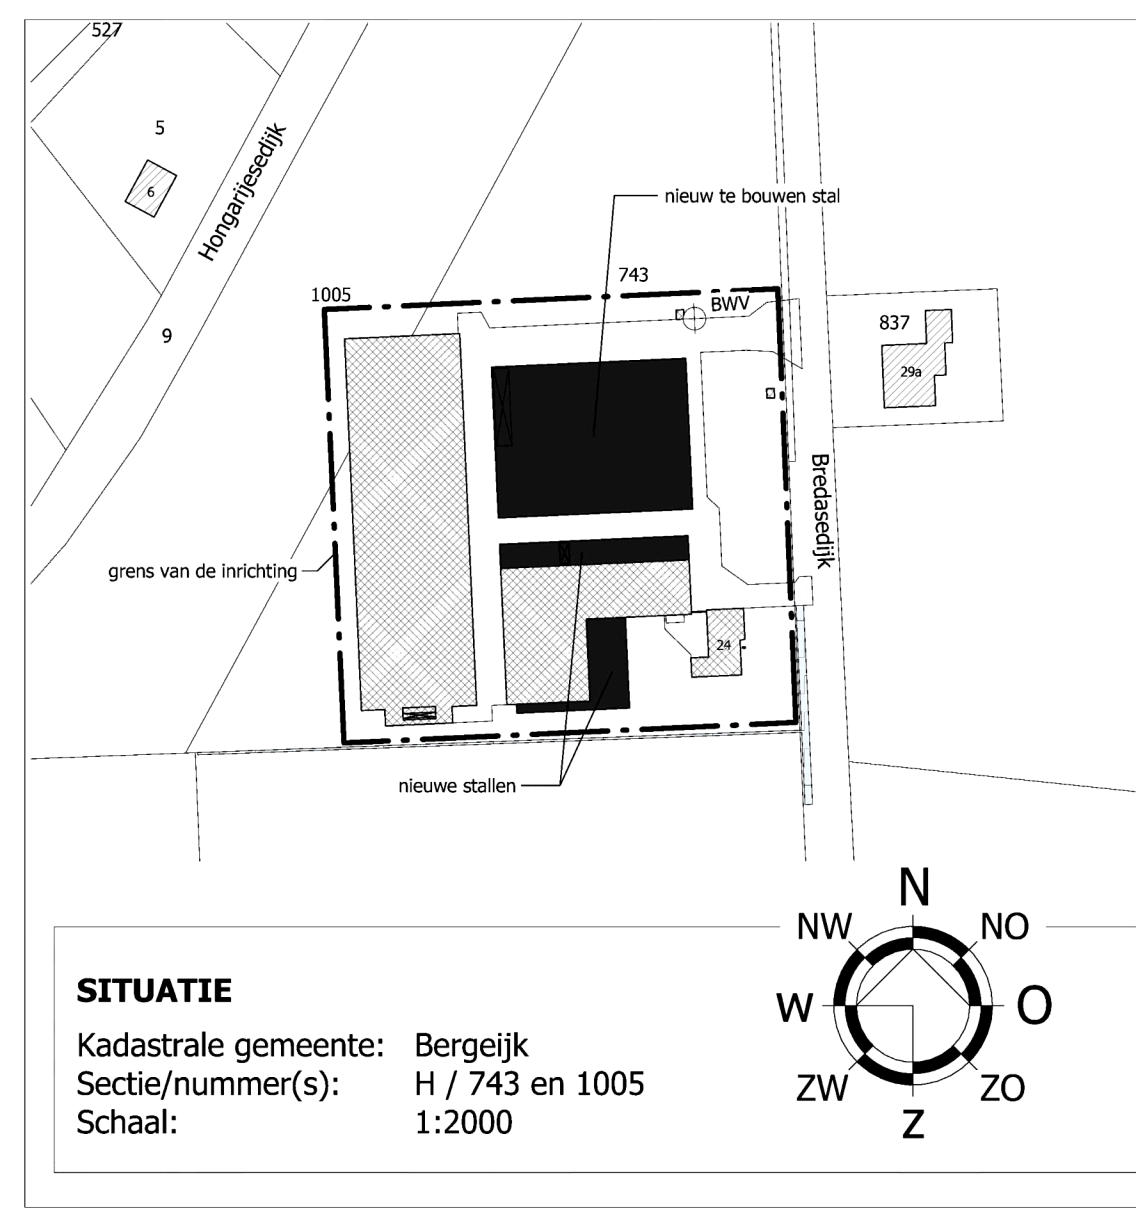

**SITUATIE**  
 Kadastrale gemeente: Bergeijk  
 Sectie/nummer(s): H / 743 en 1005  
 Schaal: 1:2000

PROJECTNUMMER: 17317-007AA  
 TEKENAAR: [naam]  
 DATUM: 25-05-2020  
 SCHAL: 1:200  
 WILDSCHIK: 16-09-2020  
 BLAD: 1-02  
 OVERNEEMER: Agrarisch bedrijf aan de Bredasedijk 24 te Bergeijk