
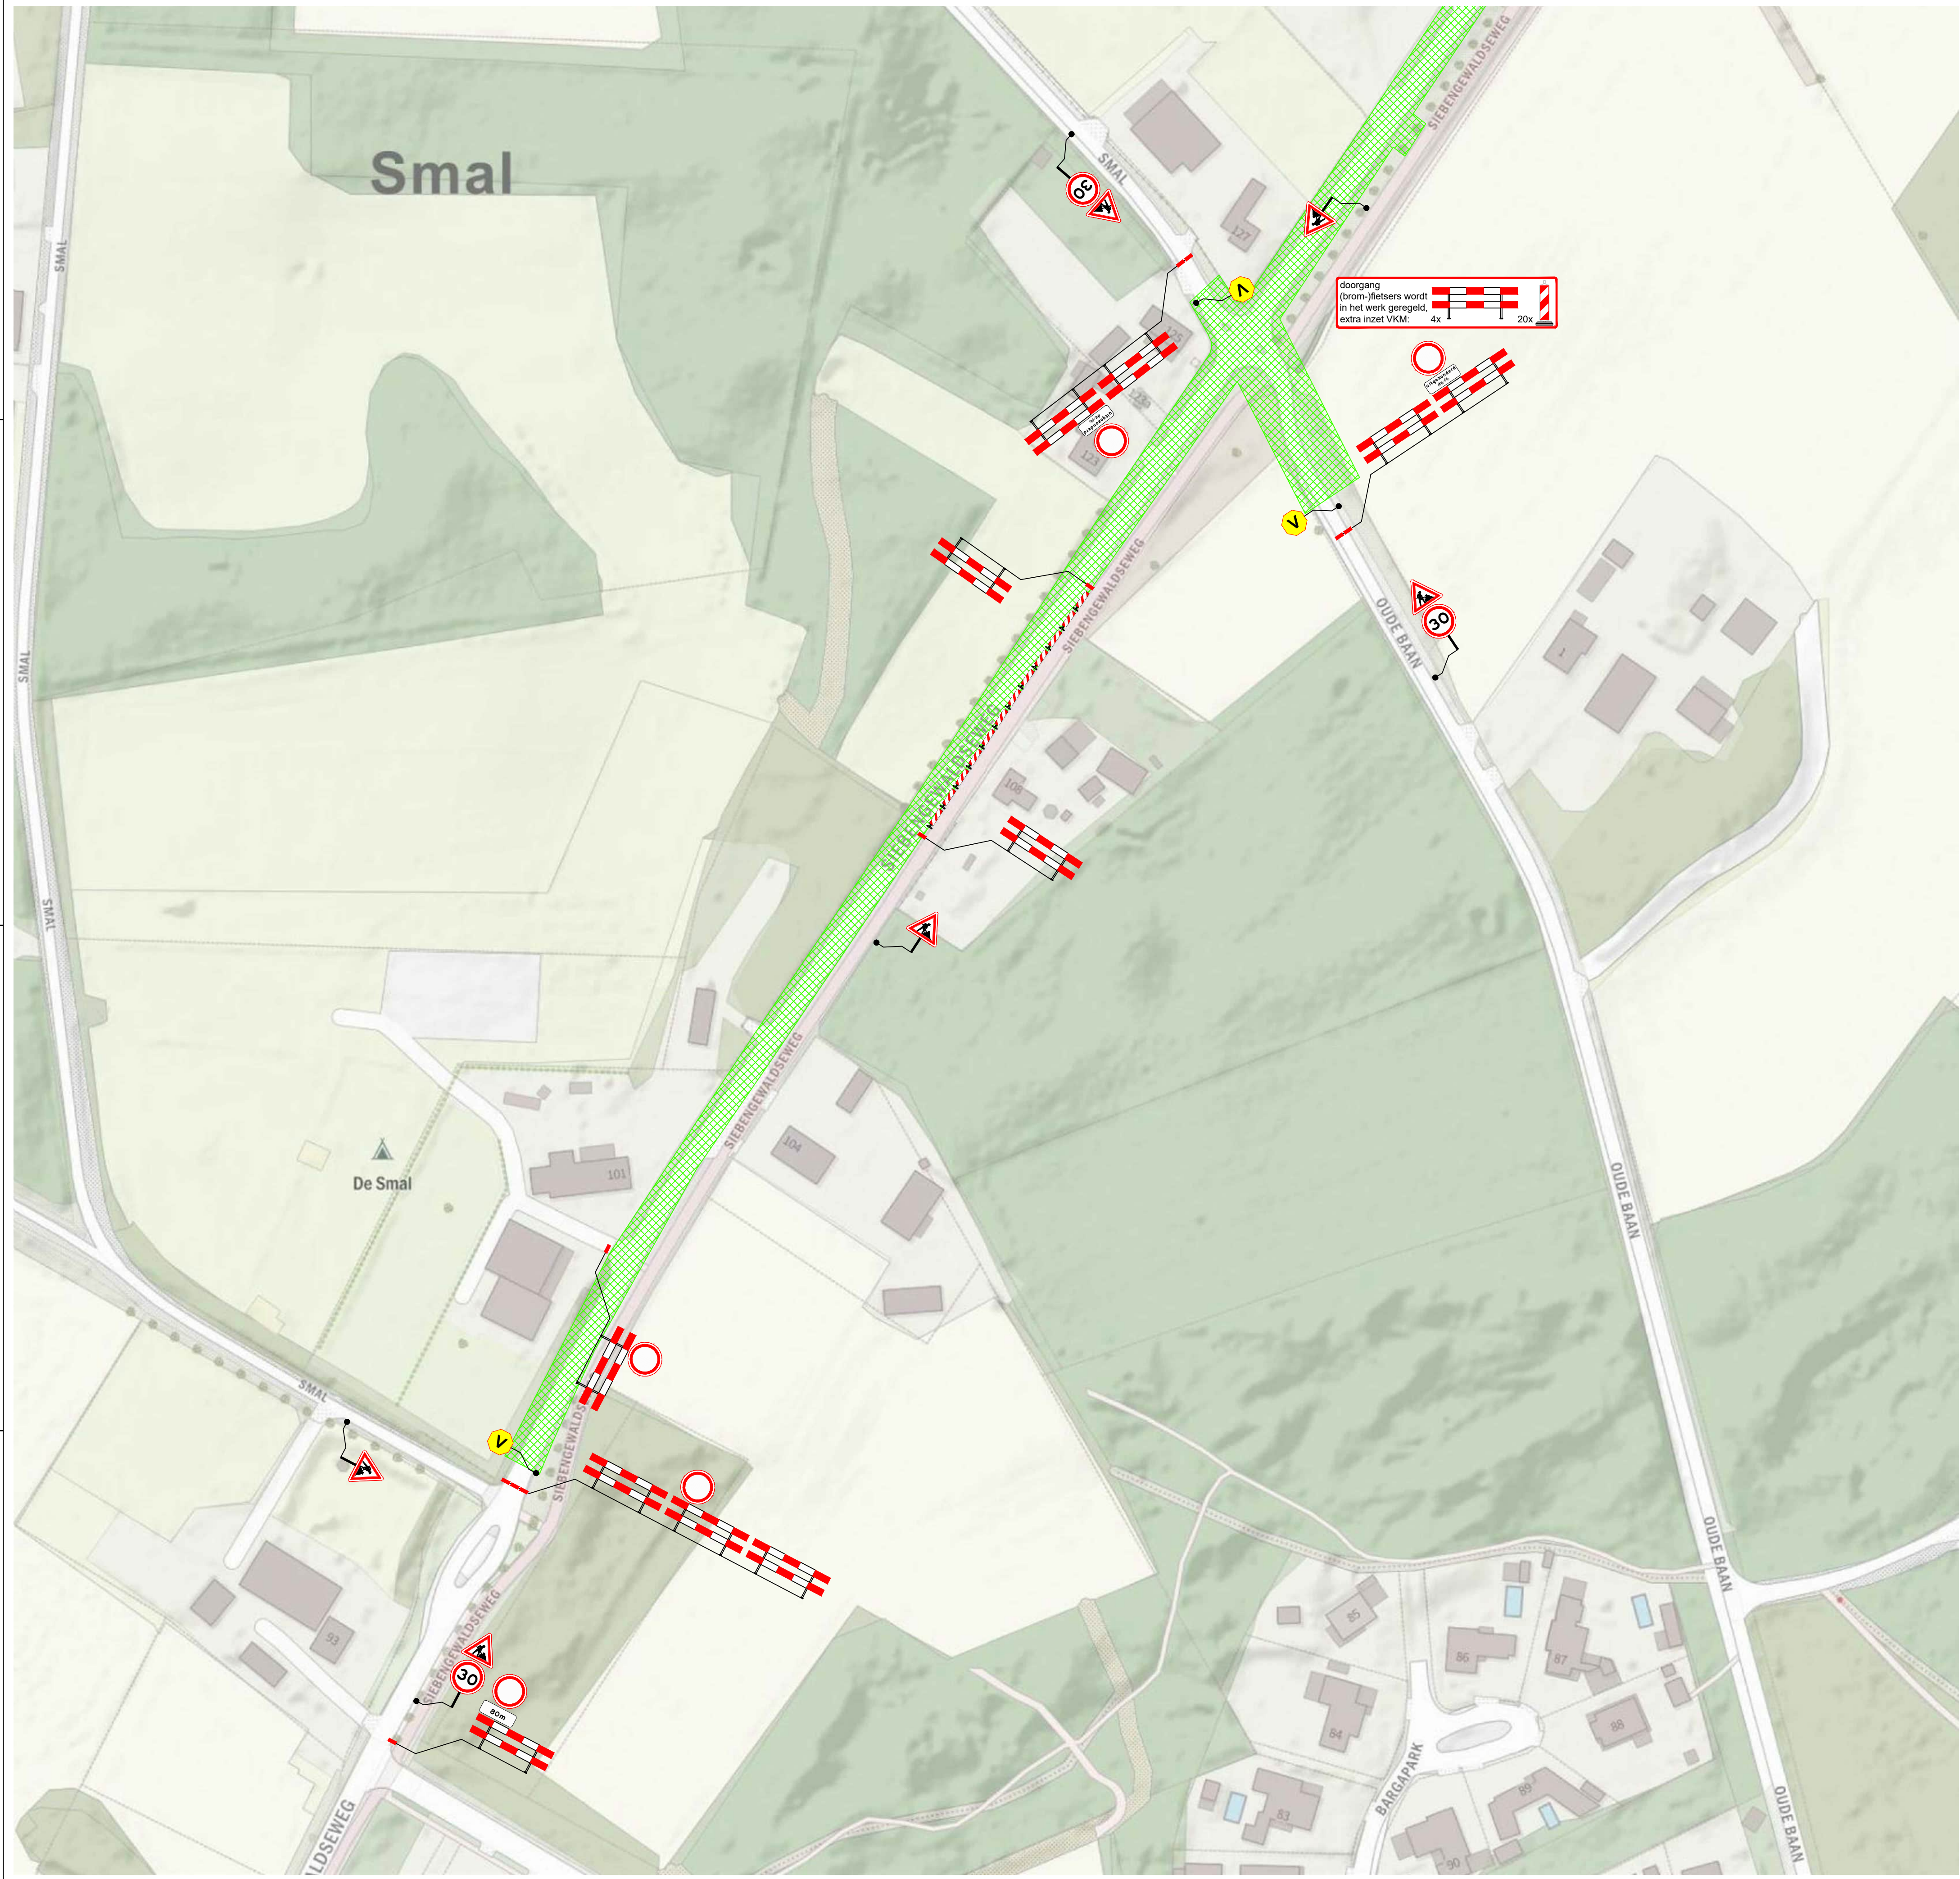


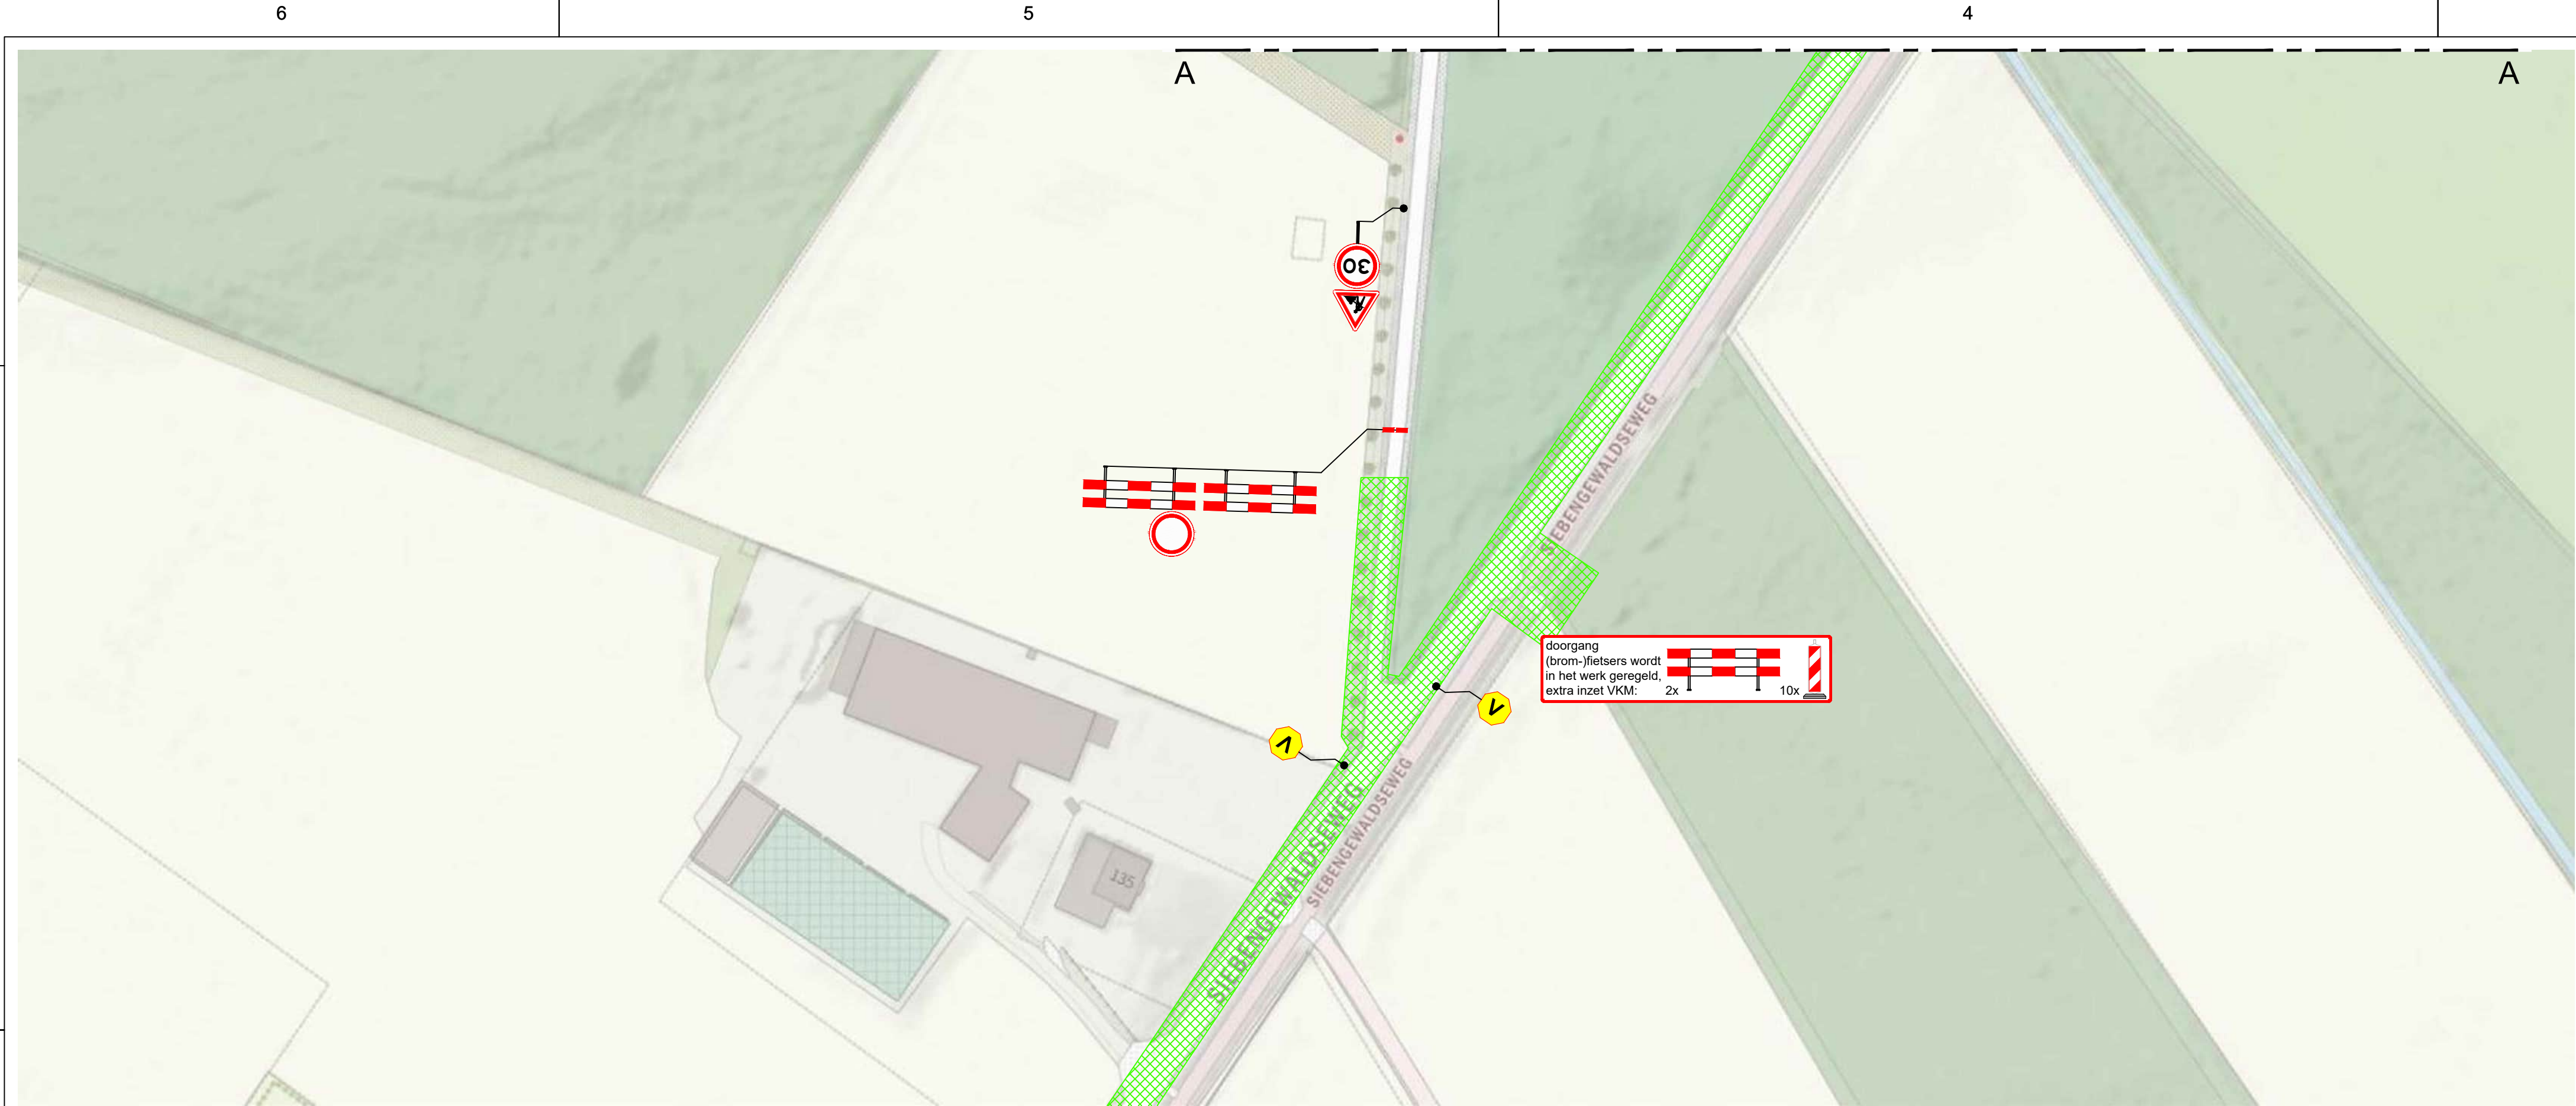

Legenda

- werkruimte
- in plaatsen verkeersmaatregelen
- in plaatsen lektbord
- vooraankondiging
- deze weg is dicht
- in plaatsen lektbord

Ramudden

infrascoop

Siebgengewaldseweg, Bergen

Verkeersmaatregelen - afzetting
Fase 1, 2 en 3


Release: PKR 13-08-26
versie: 1.0
schaal: 1:1000
tekst: 202631312-001

opdrachtgever: PBR 13-08-26
staat: 1
vers: 2
formaat: A0

Locatie

infrascoop

© Ramudden BV

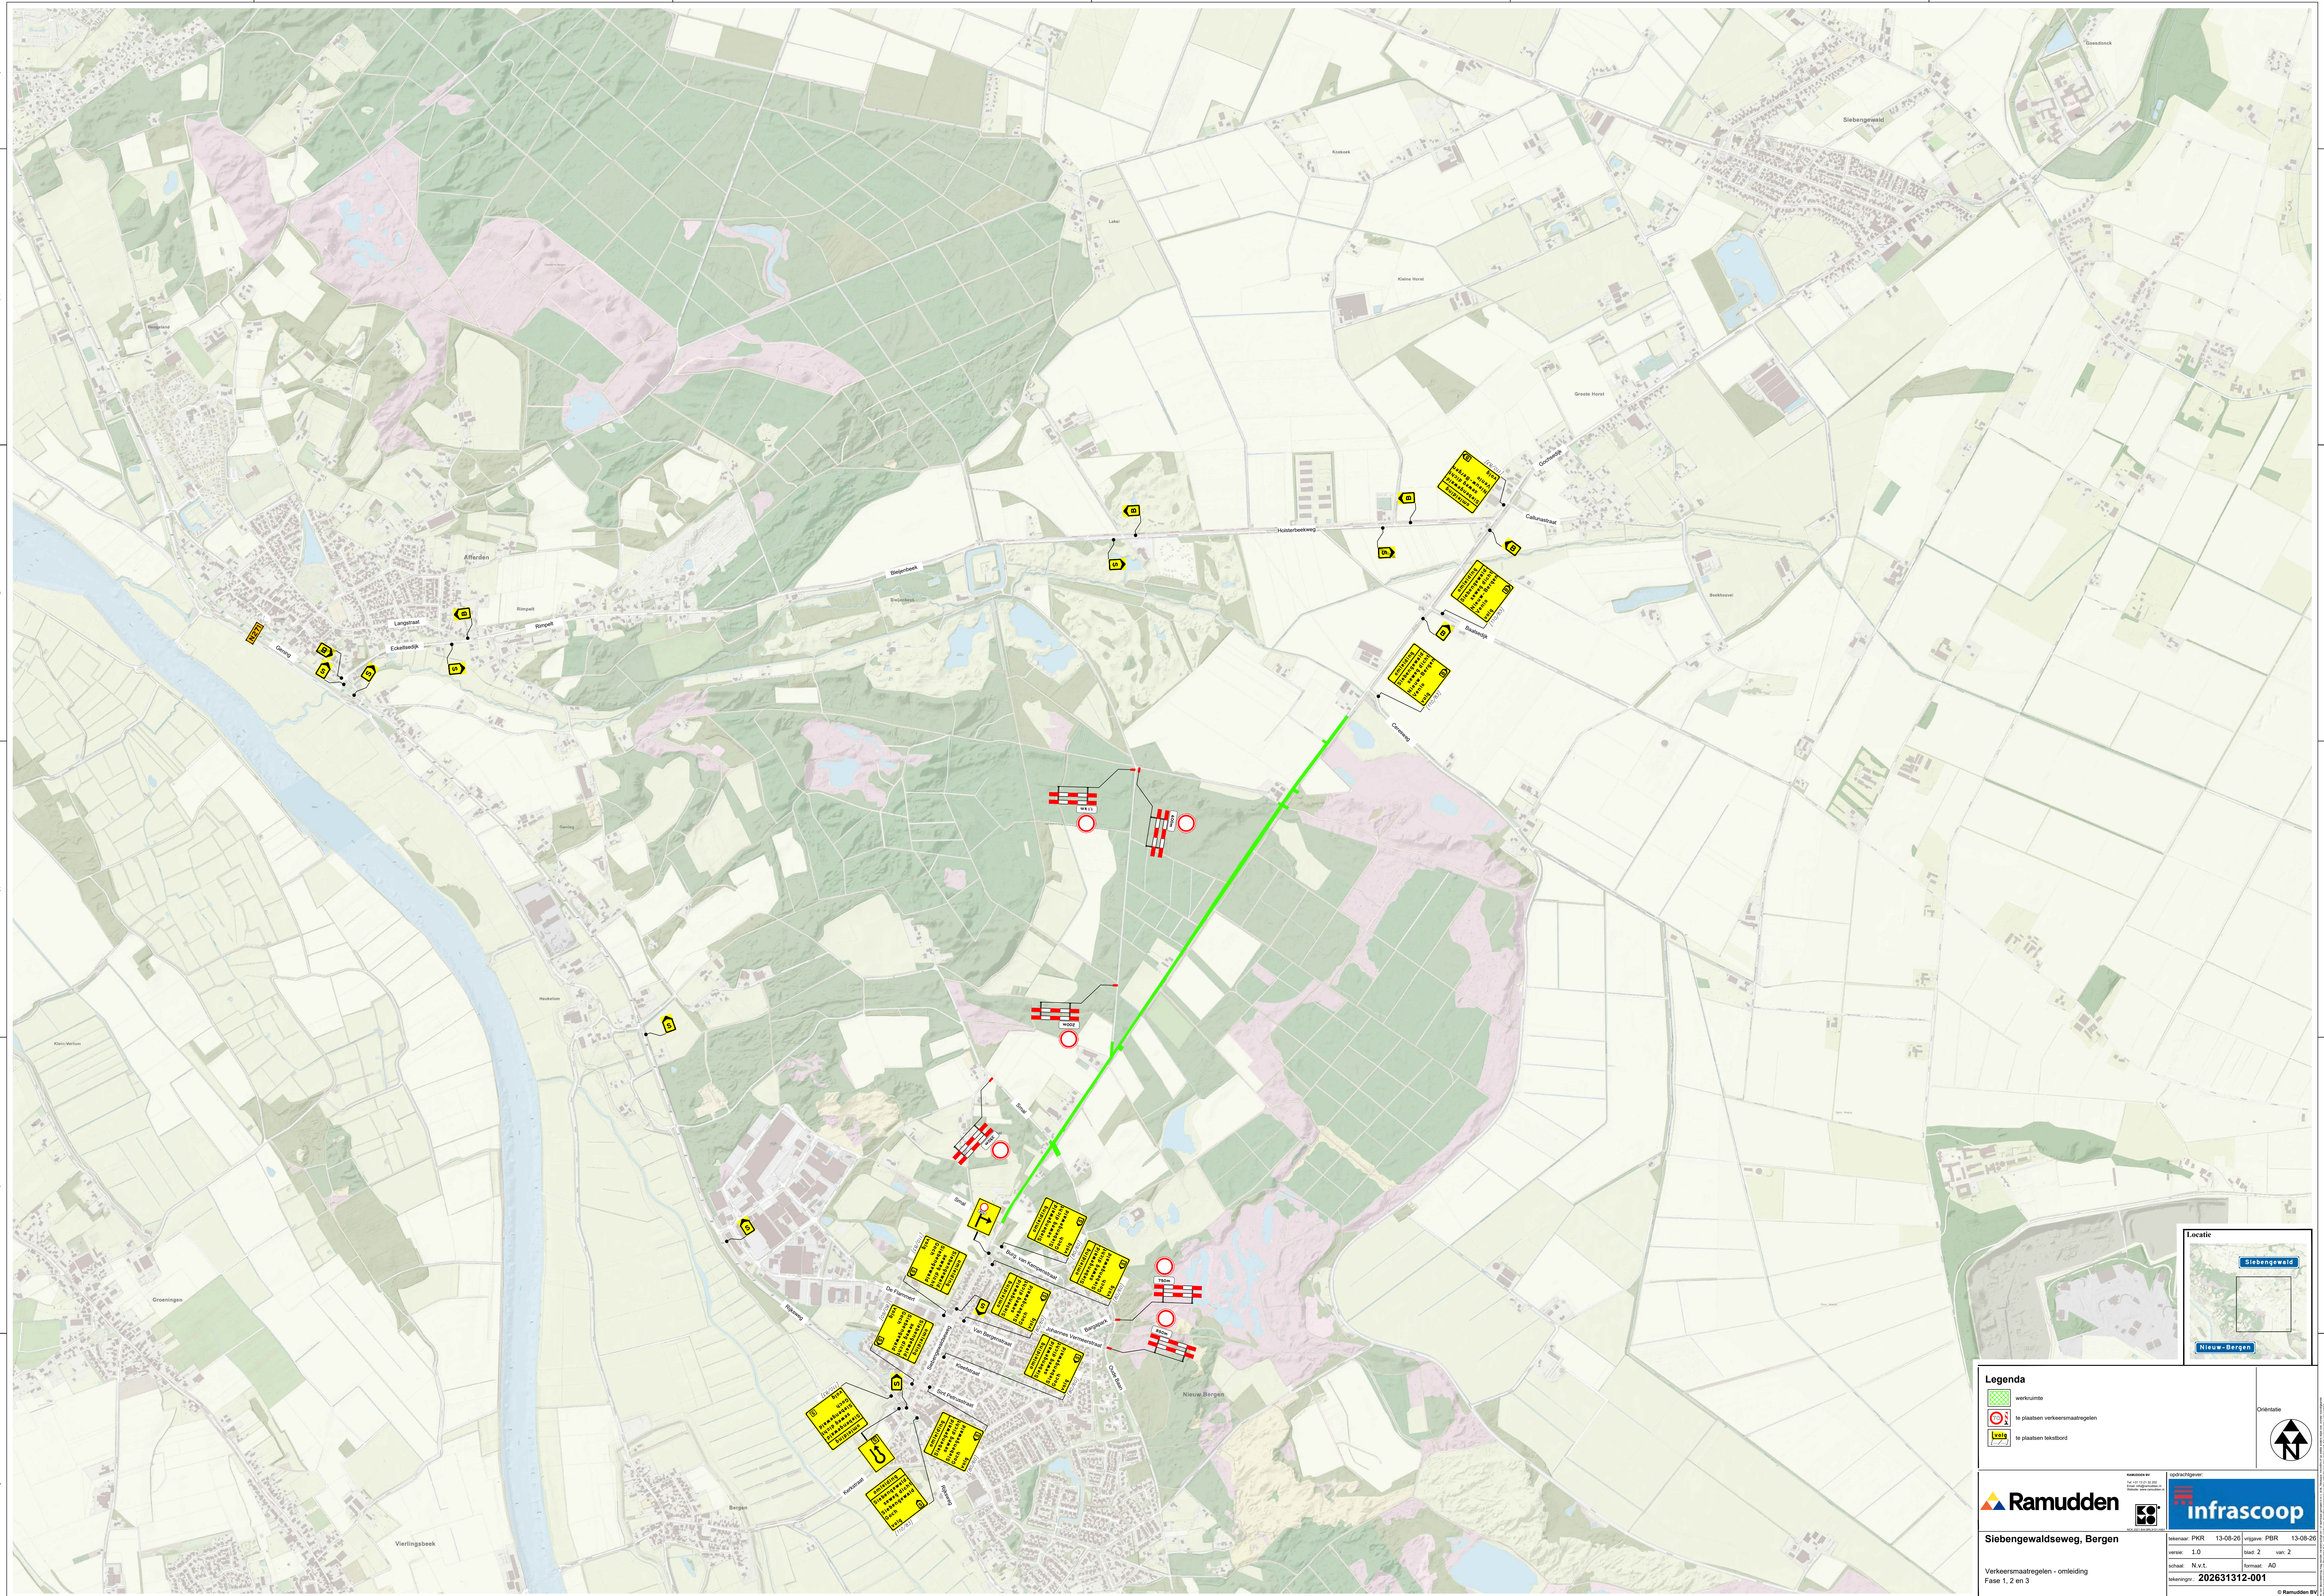

Legenda

- werkruimte
- in plaatsen verkeersmaatregelen
- in plaatsen lekbord

Ramudden

Siebengewaldseweg, Bergen

Verkeersmaatregelen - omleiding
Fase 1, 2 en 3

infrascoop

13-08-26

1.0

N v t

202631312-001

Opdrachtgever: PBR

13-08-26

13-08-26

1.0

2

AD

13-08-26

202631312-001