



- LEGENDA**
- Werkgrens
 - Kadastrale grens
 - Bestaande hoogte
 - Opbreken trottoirband 130/150x250mm
 - Opbreken inrijblokken 450x180x1000mm
 - Opbreken opsluitband 100x200mm
 - Opbreken molgoot, betonstraatstenen keijfmaat
 - Zagen asfaltverharding
 - Opbreken asfaltverharding, geheel teerhoudend
 - Opbreken asfaltverharding, top laag teerhoudend (dikte 35mm)
 - Opbreken betonstraatstenen keijfmaat, elleboogverband, kleur grijs
 - Opbreken betontegels 300x300x5mm, halfsteensverband, kleur grijs
 - Opbreken straatbakstenen keijfmaat, halfsteensverband
 - Opbreken straatbakstenen dikmaat, halfsteensverband
 - Opbreken halfverharding, grind
 - Opbreken VWA riol streng, incl. materiaal, diameter en b.o.b.
 - Dichtschuimen VWA riol streng, incl. materiaal, diameter en b.o.b.
 - Aanbrengen schildmuur
 - Opbreken VWA rioolput
 - Opbreken bovenste meter VWA rioolput, overig deel dichtschuimen
 - Opbreken straatkolk
 - Opbreken trotoirkolk
 - Opschonen watergang
 - Maaien en frezen gras
 - Verwijderen beplanting
 - Verwijderen stobbe
 - Bestaande lichtmast (eventueel opbreken door derden)
 - Opbreken hekwerk
 - Opbreken kunststof afzelpaal

Opmerkingen
-Maten in meter
-Hoogtes in meter t.o.v. NAP

5m 10m 15m 20m 25m



LEGENDA

Werkgrens

Kadastrale grens

Bestaande hoogte

Opbreken trottoirband 130/150x250mm

Opbreken inrijblokken 450x180x1000mm

Opbreken opsluitband 100x200mm

Opbreken molgoot, betonstraatstenen keiformaat

Zagen asfaltverharding

Opbreken asfaltverharding, geheel teerhoudend

Opbreken asfaltverharding, top laag teerhoudend (dikte 35mm)

Opbreken asfaltverharding, top laag teerhoudend (dikte 47mm)

Opbreken betonstraatstenen keiformaat, elleboogverband, kleur grijs

Opbreken betontegels 300x300x5mm, halfsteensverband, kleur grijs

Opbreken straatbakstenen keiformaat, halfsteensverband

Opbreken straatbakstenen dikformaat, halfsteensverband

Opbreken halfverharding, grind

Opbreken VWA riol streng, incl. materiaal, diameter en b.o.b.

Dichtschuimen VWA riol streng, incl. materiaal, diameter en b.o.b.

Aanbrengen schildmuur

Opbreken VWA rioolput

Opbreken bovenste meter VWA rioolput, overig deel dichtschuimen

Opbreken straatkolk

Opbreken trottoirkolk

Opschonen watergang

Maaien en frezen gras

Verwijderen beplanting

Verwijderen stobbe

Bestaande lichtmast (eventueel opbreken door derden)

Opbreken hekwerk

Opbreken kunststof afzelpaal

Opmerkingen

-Maten in meter

-Hoogtes in meter t.o.v. NAP

5m

10m

15m

20m

25m

GEMEENTE Berg en Dal

PROJECT : De Horst, Das-, Fret-, Eekhoornstraat

ONDERWERP : Opbrekwerkzaamheden


Veenendaal
tel. 0316 - 52 19 00
<http://www.buroboot.nl>

Wijzigingen	
Datum	Get.

Tekeninggegevens	
Documentsoort :	Tekening
Datum :	1 maart 2022
Tekenaar :	apo
Gecontroleerd :	nli
Schaal :	1:250
Formaat :	A0

Status	
	Concept
	Definitief
	N.V.I.
	Voor uitvoering
	Revisie

Beeldblad : K21-0135-004
Blad : 02

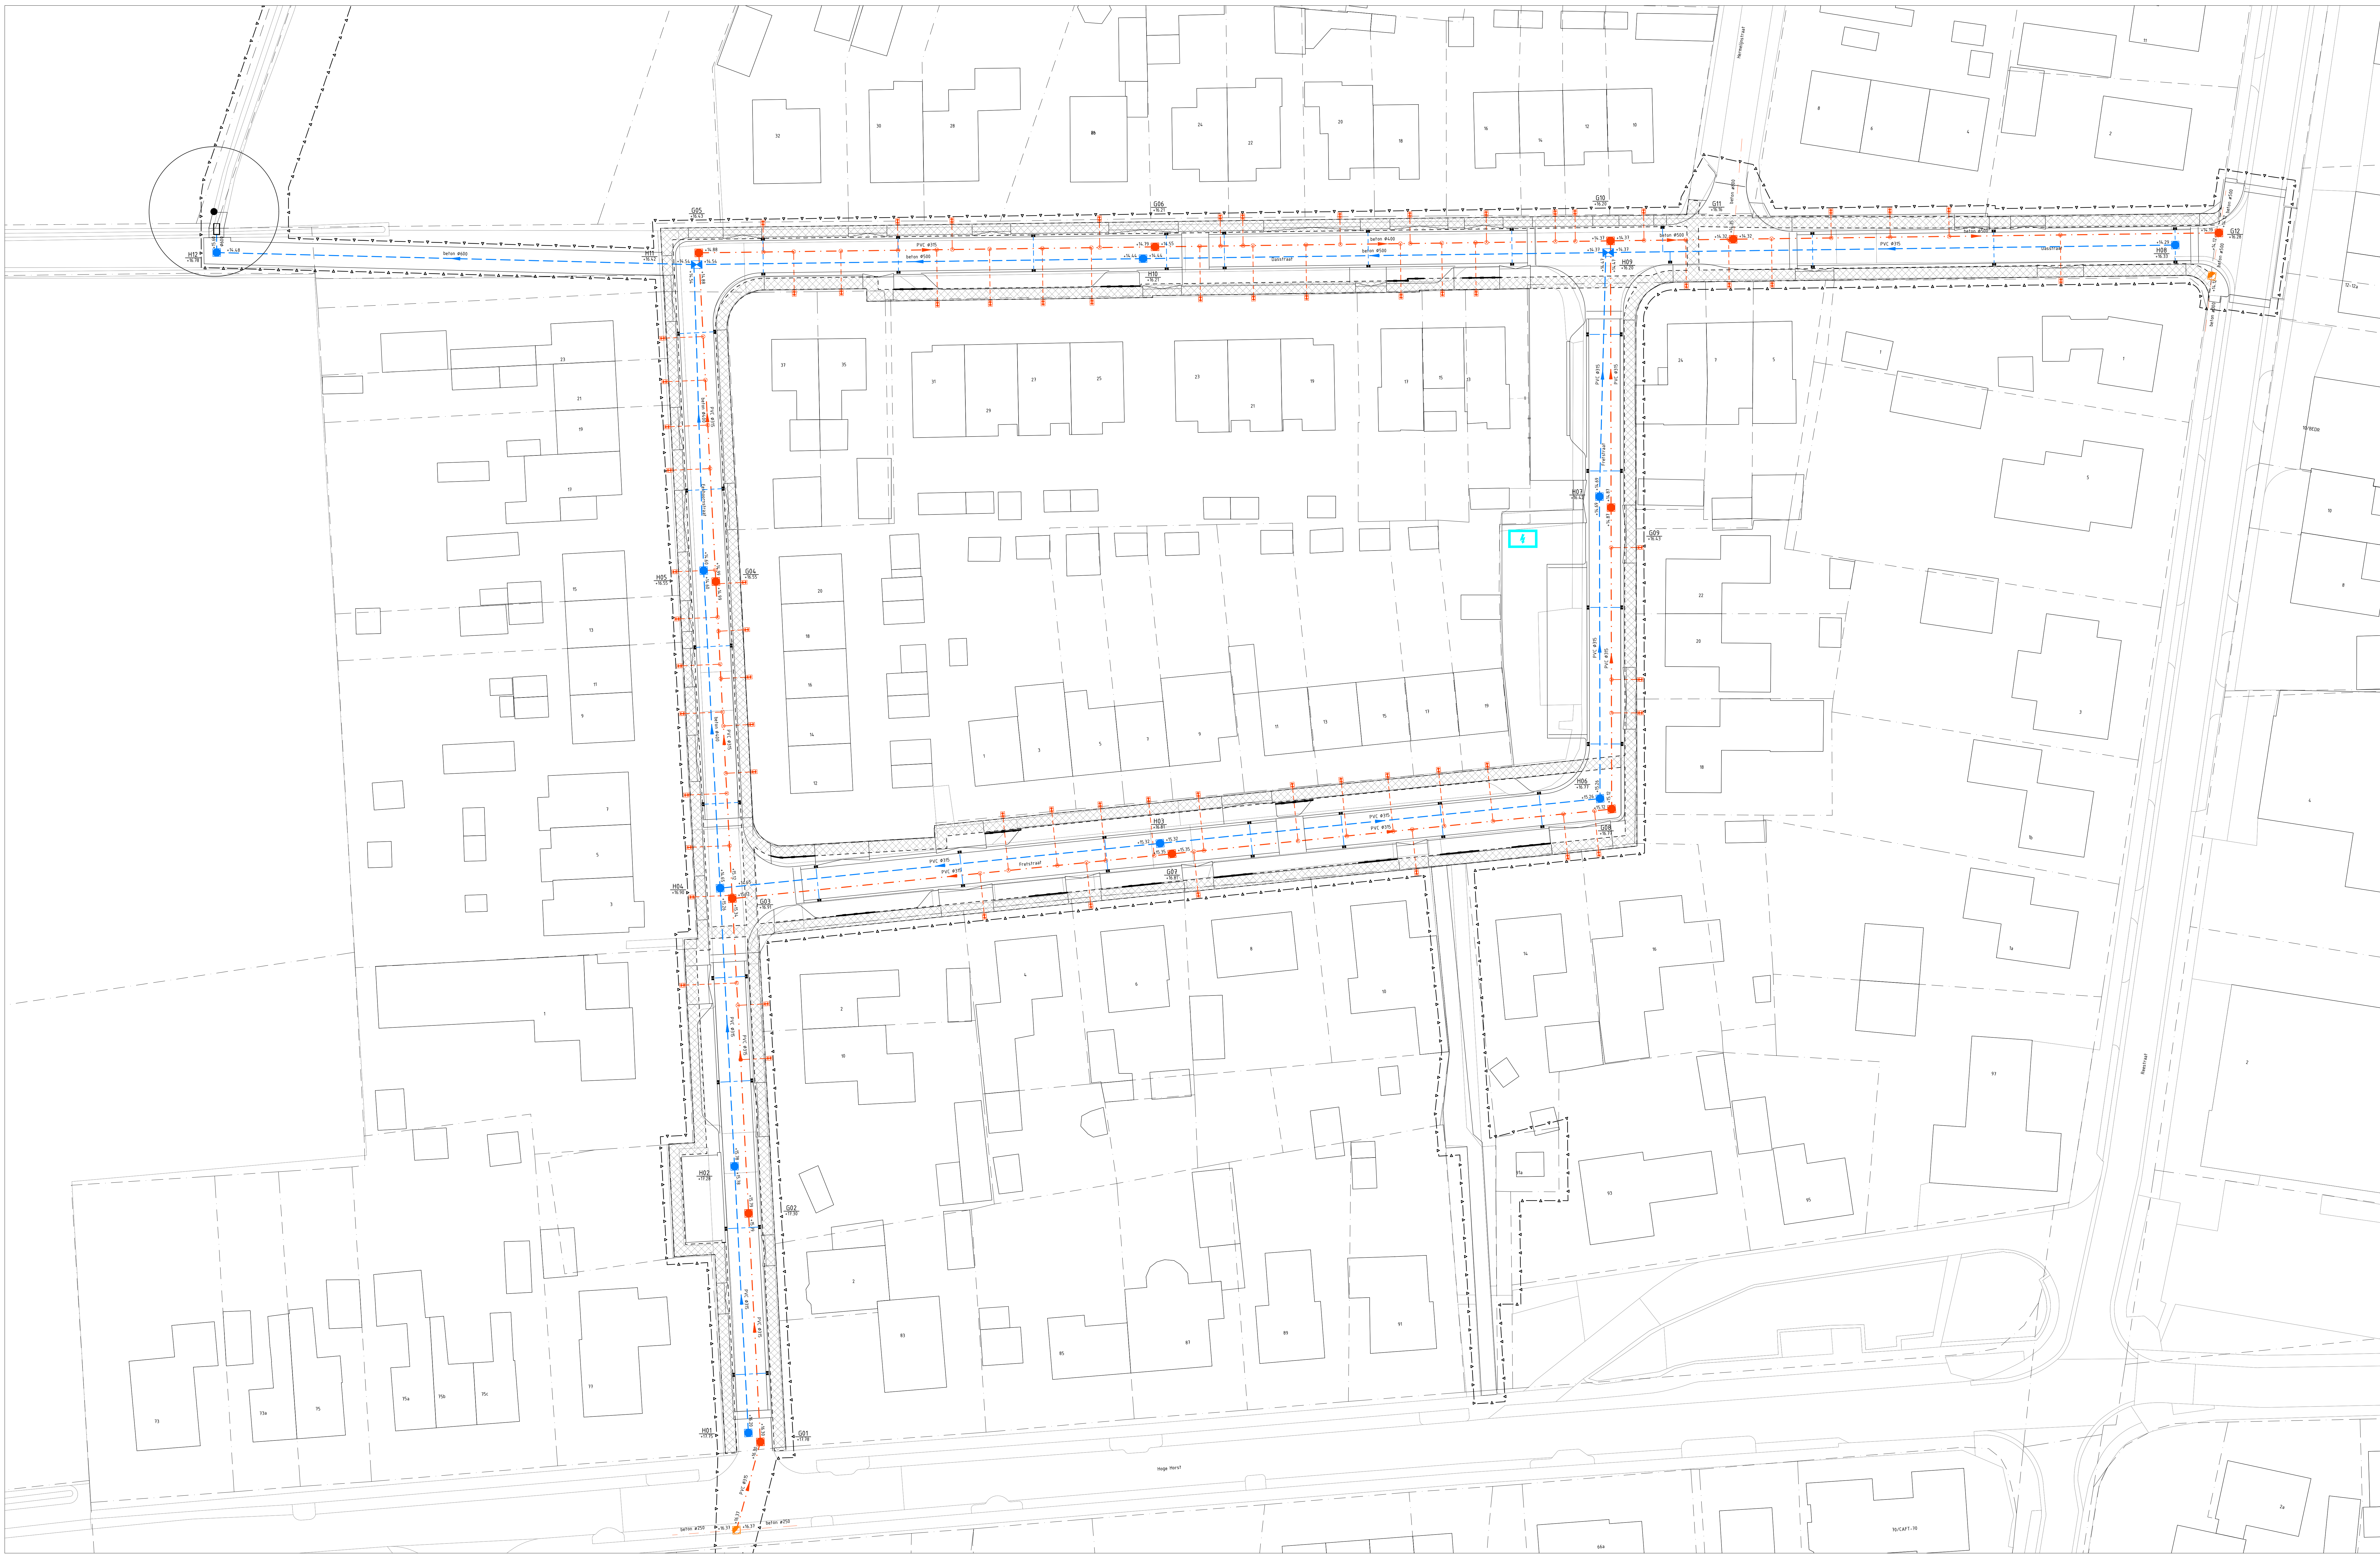

- LEGENDA**
- Werkgrens
 - Kadastrale grens
 - Bestaand VWA-rooi streng, incl. materiaal, diameter en b.o.b.
 - Aanbrengen VWA-rooi inspectieput
 - Aanbrengen VWA-rooi streng, incl. materiaal, diameter en b.o.b.
 - Aanbrengen VWA-rooi inspectieput, incl. putnummer en maaiveldhoogte
 - Aanbrengen VWA-rooi uitlegger PVC Ø125, incl. inlaat en ontsluitingsstuk, locatie indicatief
 - Aanbrengen HWA-rooi streng, incl. materiaal, diameter en b.o.b.
 - Aanbrengen HWA-rooi inspectieput, incl. putnummer en maaiveldhoogte
 - Aanbrengen HWA-rooi uitlegger PVC Ø125
 - Aanbrengen straatkolk
 - Nutstraat
 - Aanbrengen wortelscherm

Opmerkingen

- Hoogtes in meter t.o.v. NAP
- Materiaalnamen in mm

Uitgangspunten

- Bestaande kabels en leidingen worden verlegd





LEGENDA

- Werkgrens
- Kadastrale grens
- Bestaande inrit
- Nieuwe hoogte
- Aanbrengen trottoirband 130x150x250mm
- Aanbrengen inritblokken 450x200x500mm
- Aanbrengen opsluitband 100x200mm
- Aanbrengen molgoot, betonsraafstienen ke formaat, 3 strek, kleur rood geventueerd
- Aanbrengen betonsraafstienen ke formaat, keperverband, kleur rood geventueerd
- Aanbrengen betonsraafstienen ke formaat, elleboogverband, kleur zwart
- Aanbrengen betonsraafstienen ke formaat, elleboogverband, kleur grijs
- Aanbrengen betonsraafstienen ke formaat, halfsteensverband, kleur grijs
- Aanbrengen betontegels 300x300x60mm, halfsteensverband in stroonlagen, kleur grijs
- Aanbrengen betontegels 300x300x60mm, halfsteensverband, kleur grijs
- Herstraten
- Aanbrengen bodembescherming van betomatten
- Aanbrengen drempel- / plateau-oprit, zie detail
- Parkeringsvinkindeling
- Aanbrengen putafdekking
- Aanbrengen straatkolk
- Inzaaien gras
- Aanbrengen beplanting
- Planten boom, Amberboom (Liquidambar styraciflua)
- Nieuwe positie lichtmast (door derden)
- Bestaande te verplaatsen lichtmast (door derden)
- Aanbrengen verkeersbord E01

Opmerkingen

- Rijen in meter
- Hoogtes in meter t.o.v. NAP

Uitgangspunten

- Bestaande kabels en leidingen worden verlegd



PROJECT De Horst, Das-, Fret-, Eekhoornstraat
ONDERWERP Verharding en inrichting




Wijzigingen
Datum Gec.

Tekeningsovername
Documentnummer : Tekening
Datum : 1 maart 2022
Tekenaar : BPO
Gebruiksnaam : BPO
Schaal : 1:250
Formaat : A0-7x210

Status
Concept
Definitief
N.V.V.
Voor uitvoering
Revisie


Verenendal
tel. 0118 - 12 78 00
http://www.bergen-dal.nl

Bestand
Bd
K21-0135-004
04

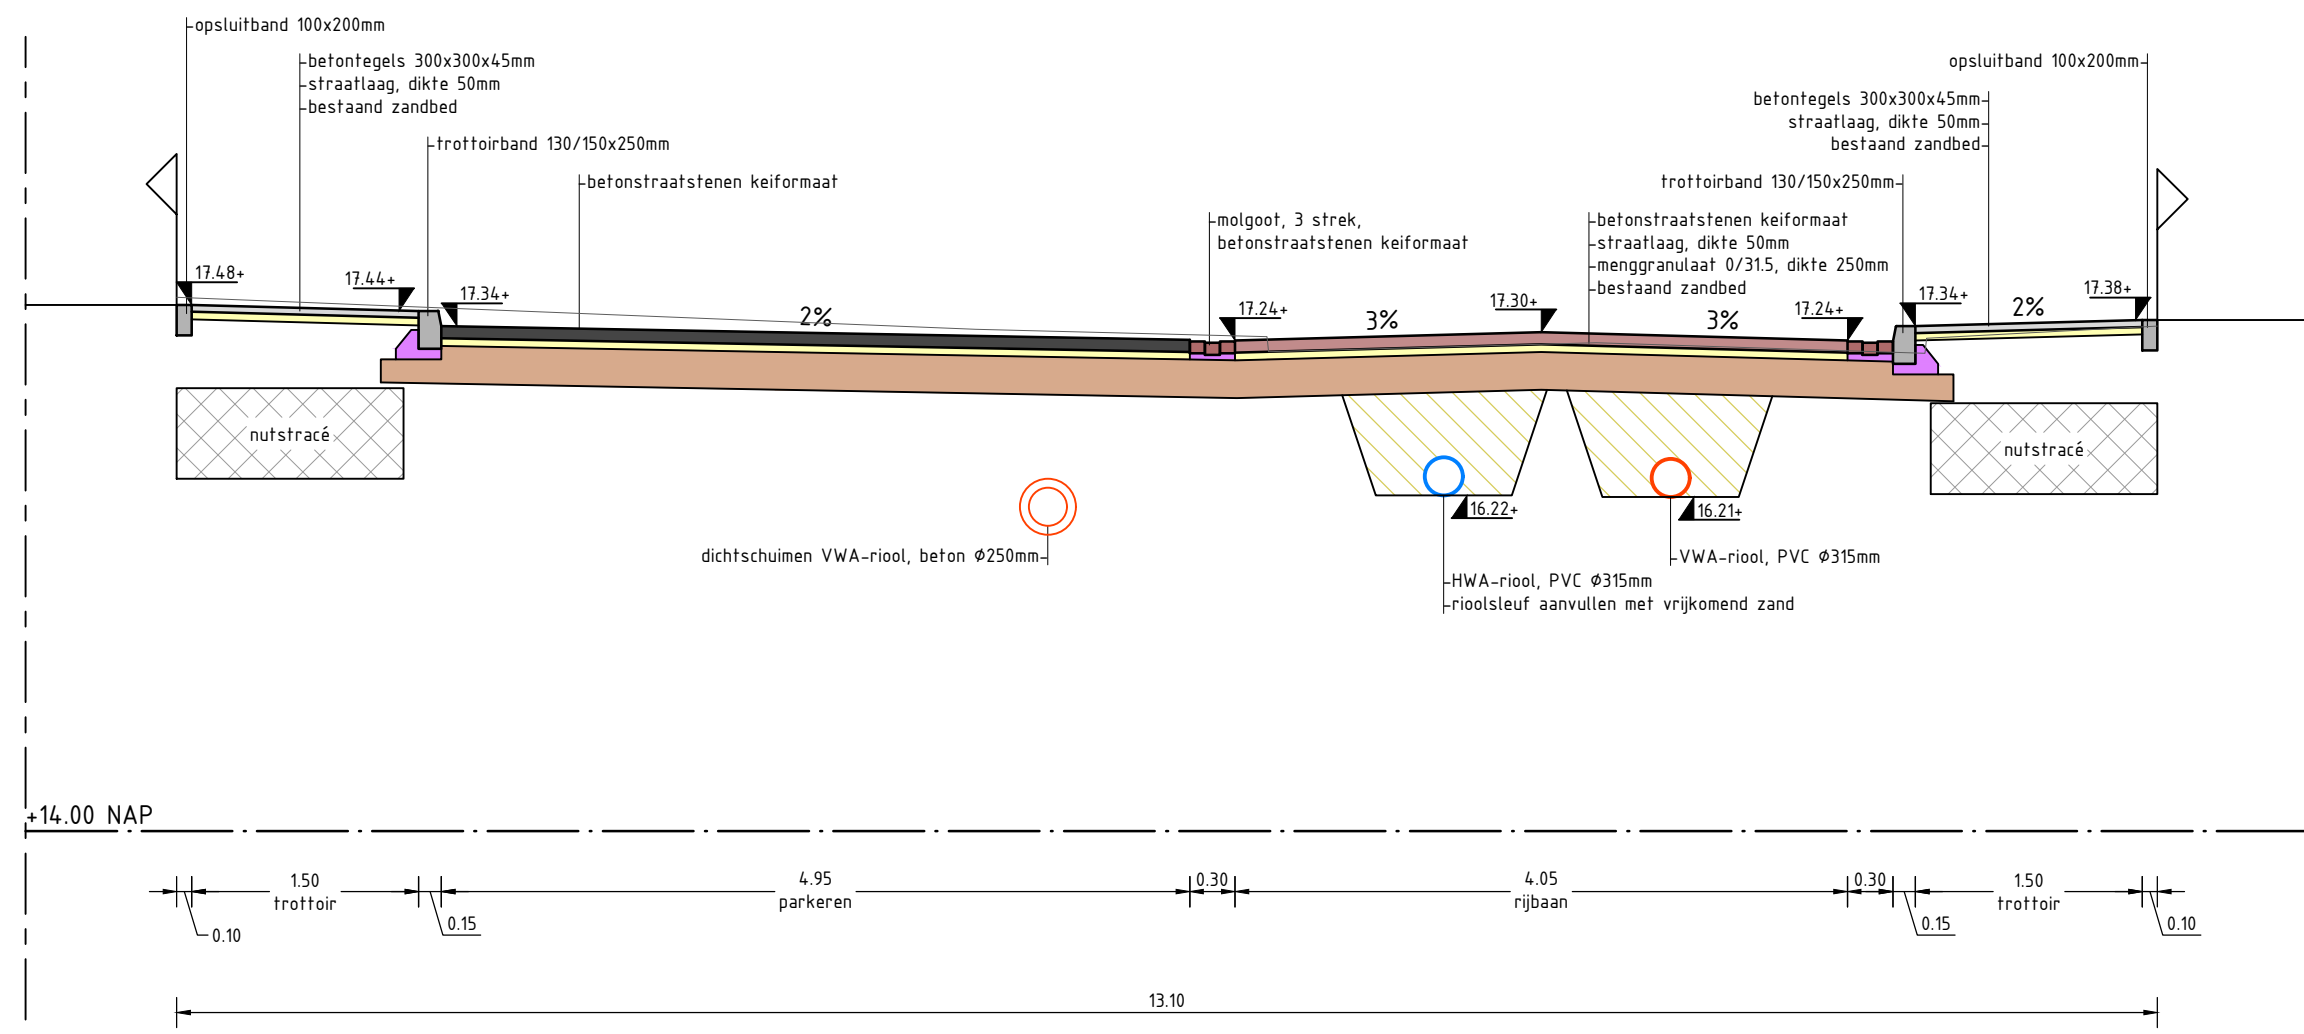


Doorsnede A-A

Schaal 1:50

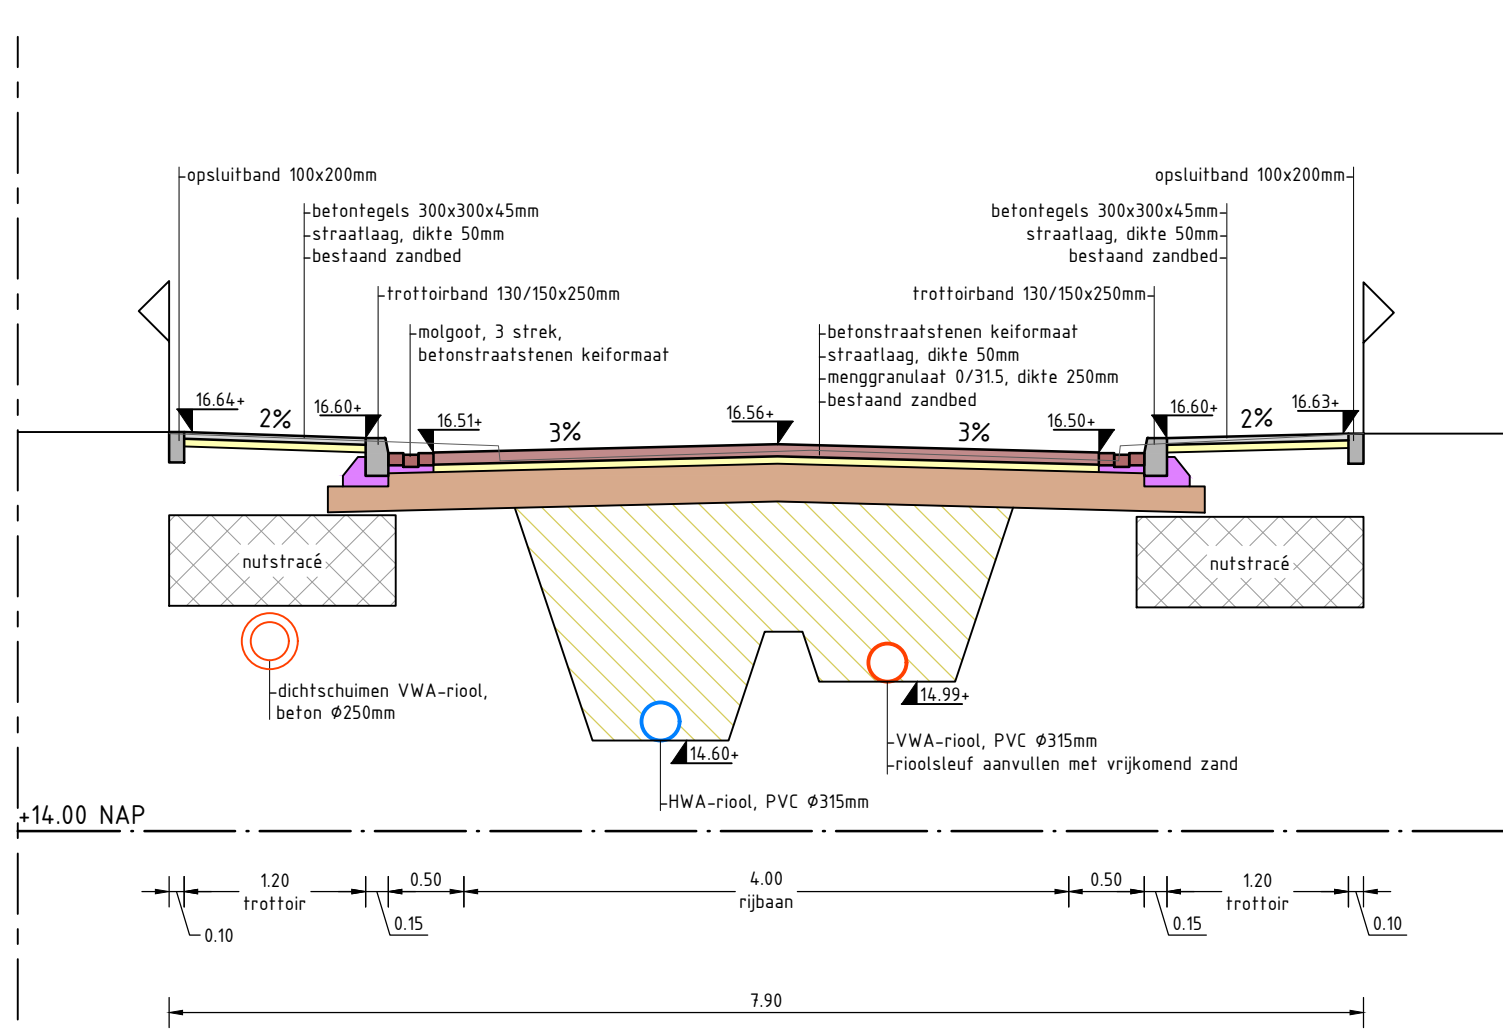


Doorsnede B-B

Schaal 1:50

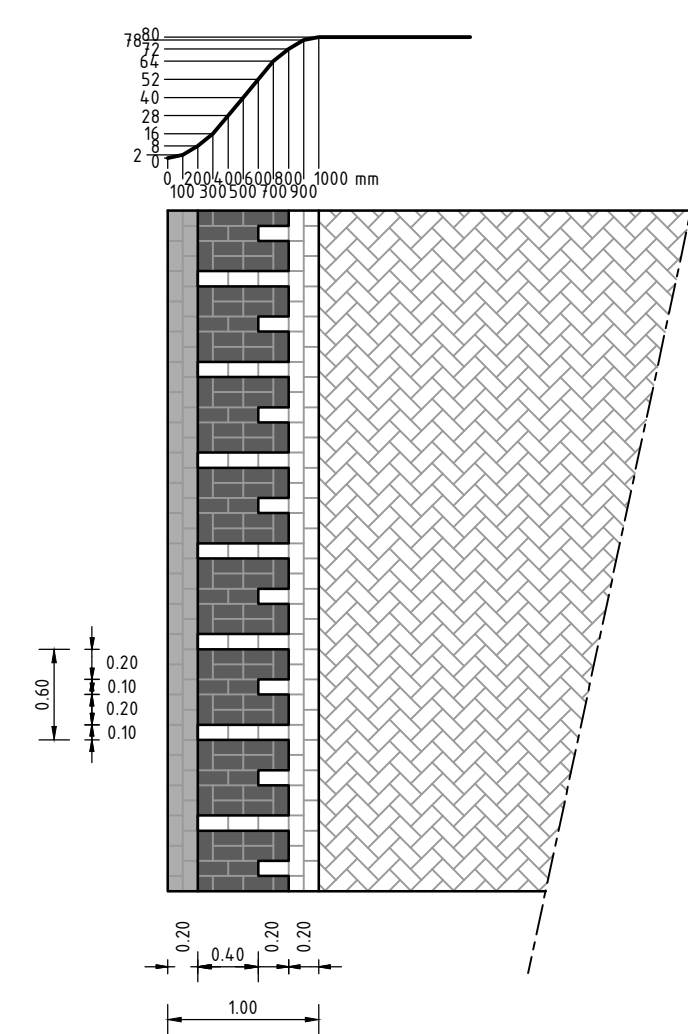


Detail, plateauoprit, 30km/u

Schaal 1:50

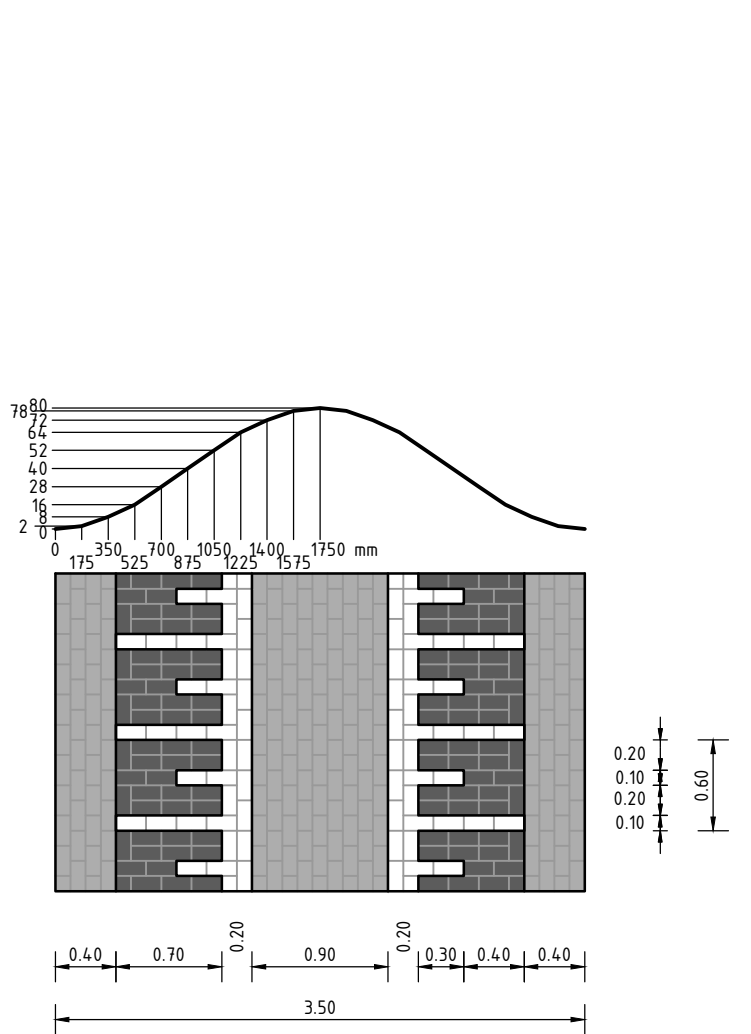


Detail, drempel, 30km/u

Schaal 1:50

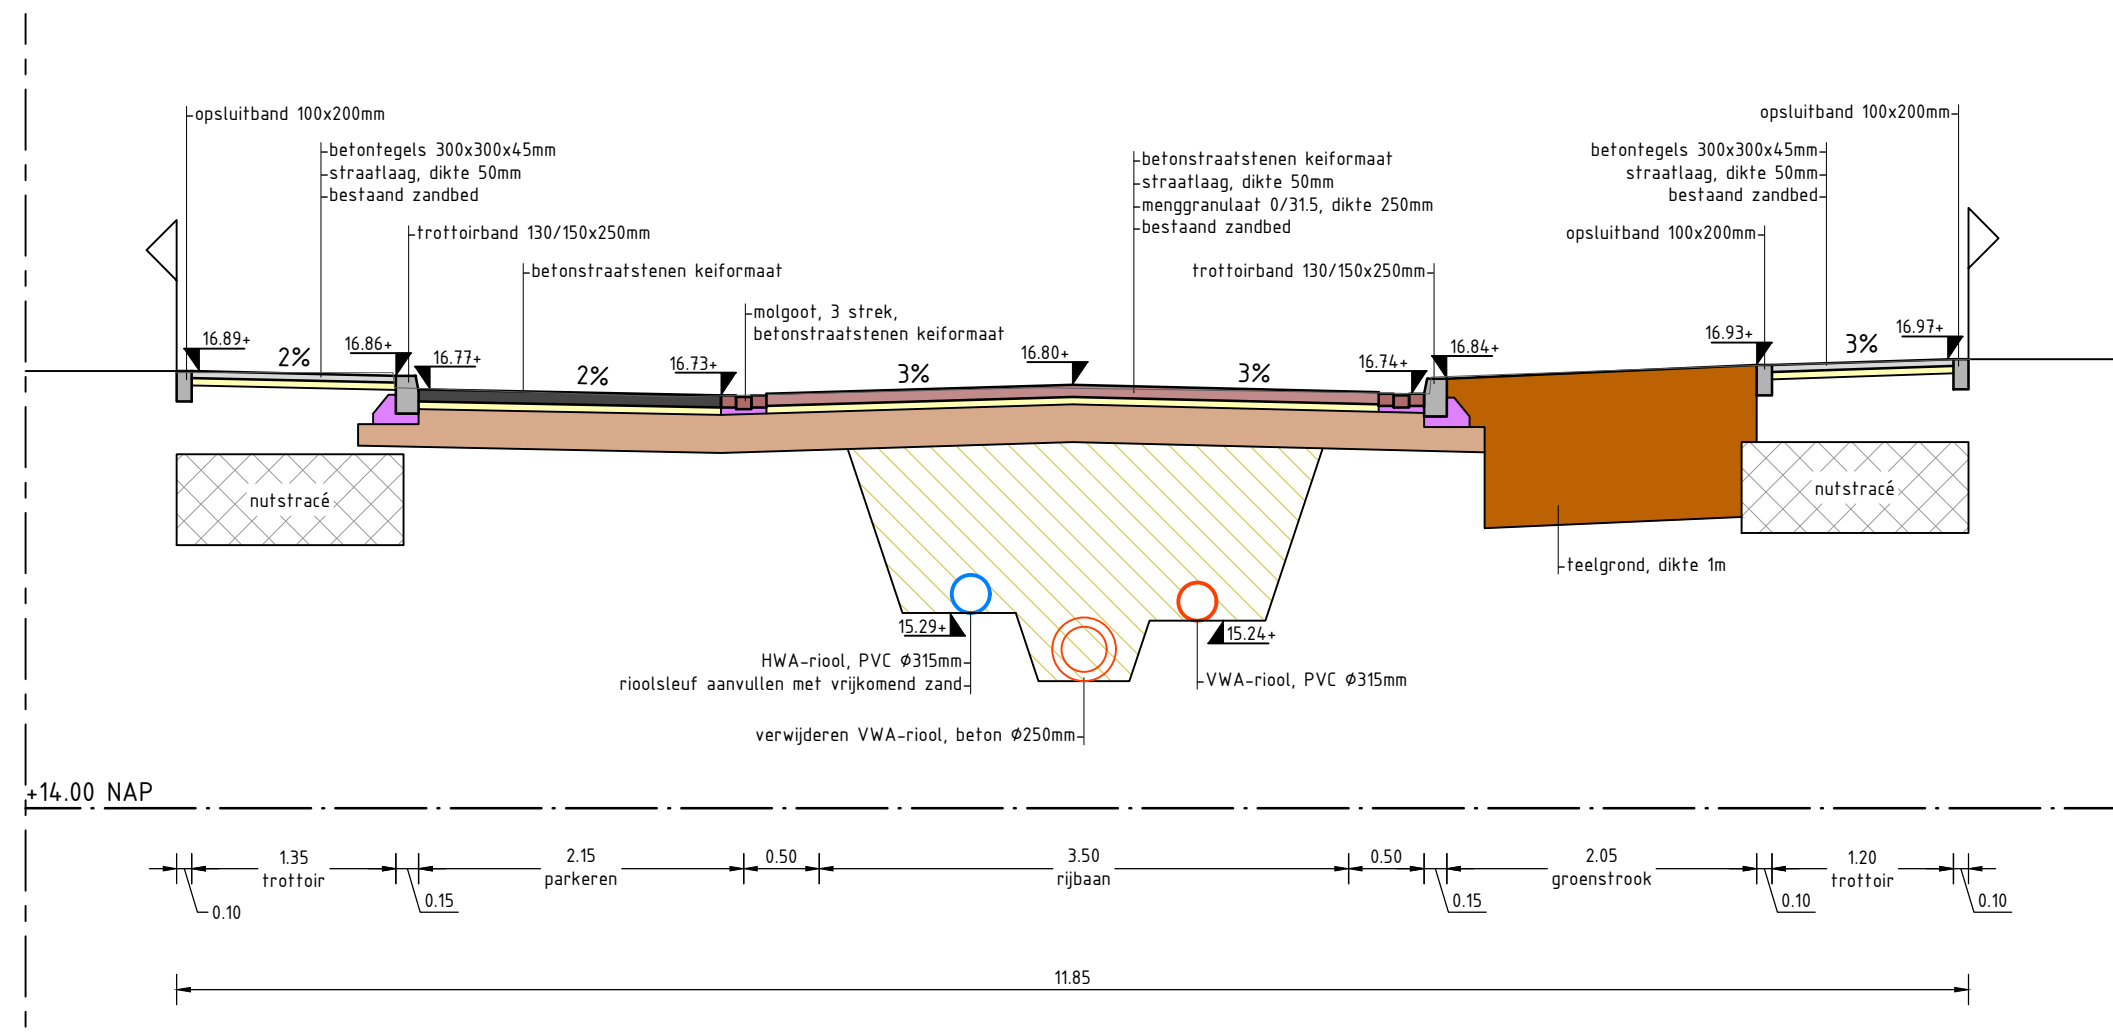


Doorsnede C-C

Schaal 1:50

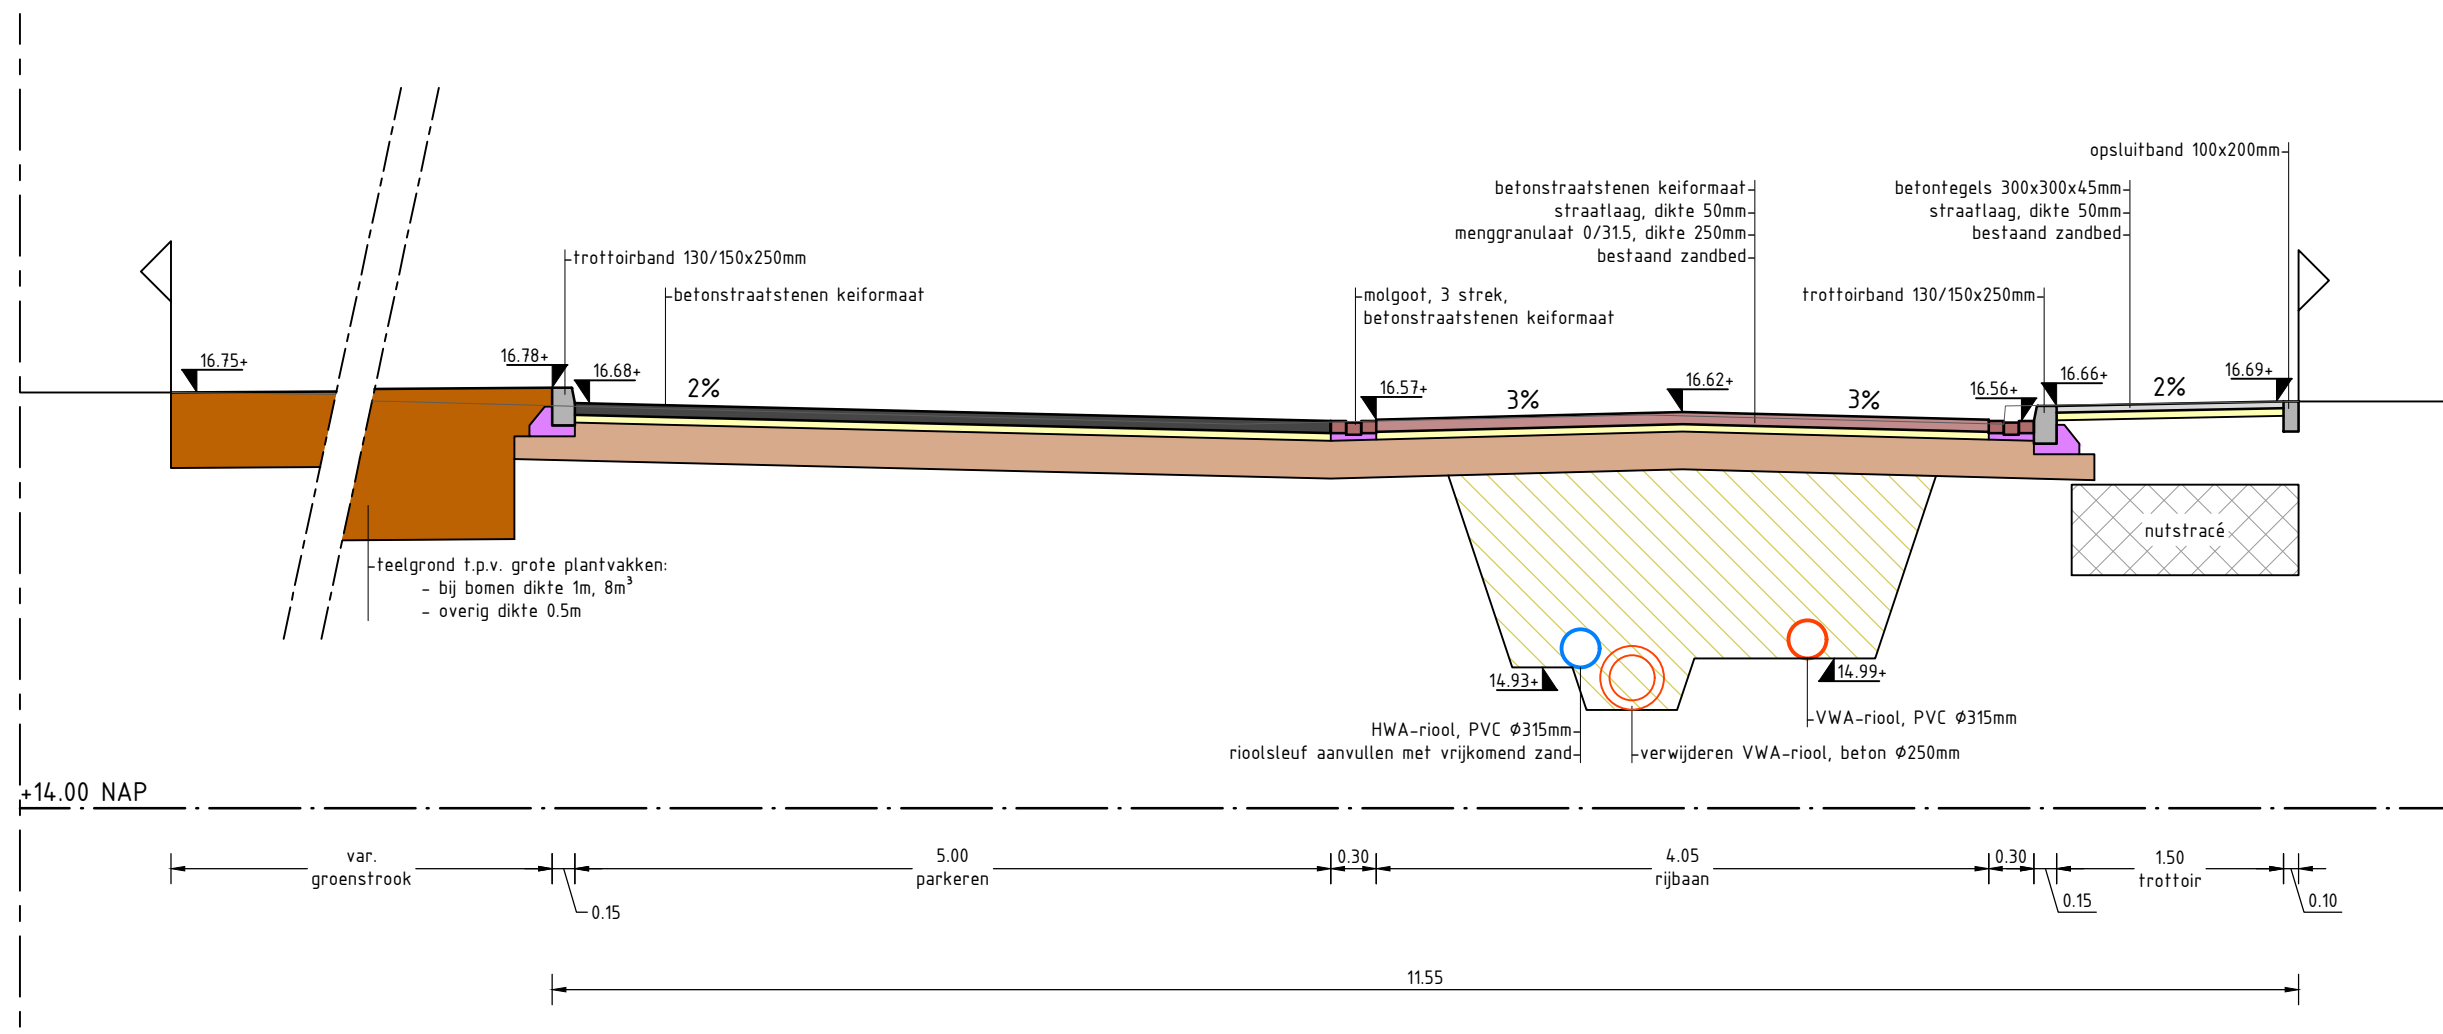


Doorsnede D-D

Schaal 1:50

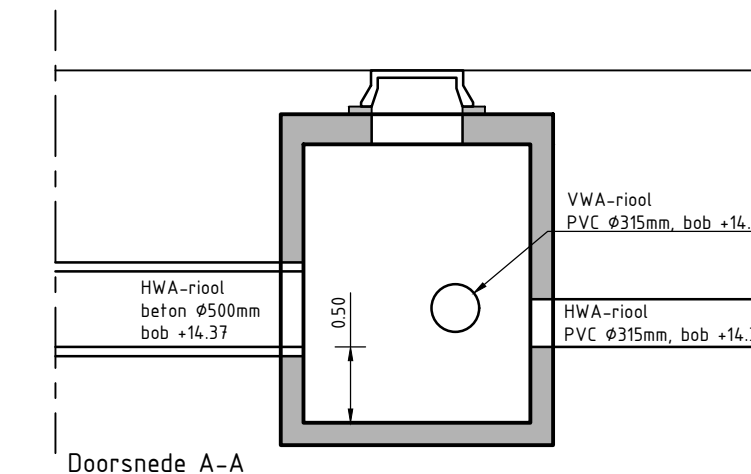


Doorsnede A-A

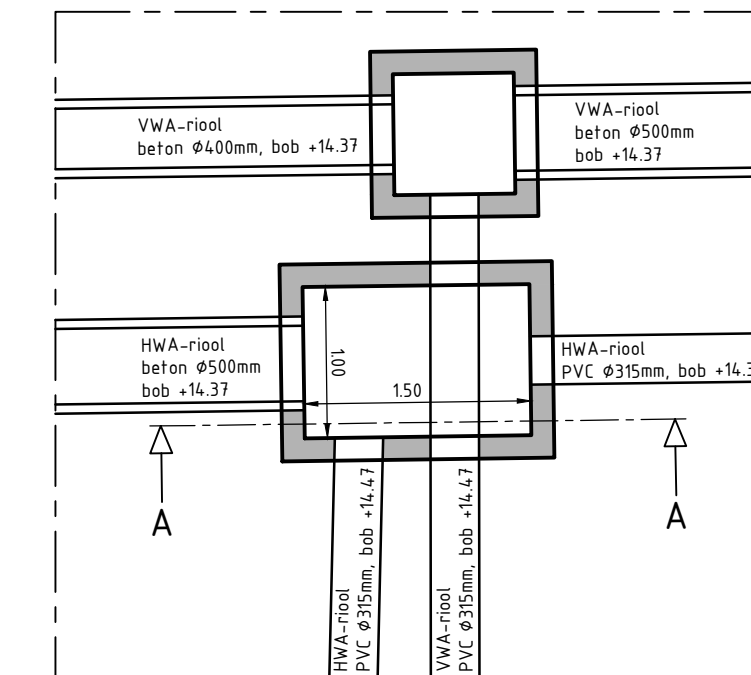

Principedetail kruisingsput


(Uitgewerkt voor put H09)

Schaal 1:50

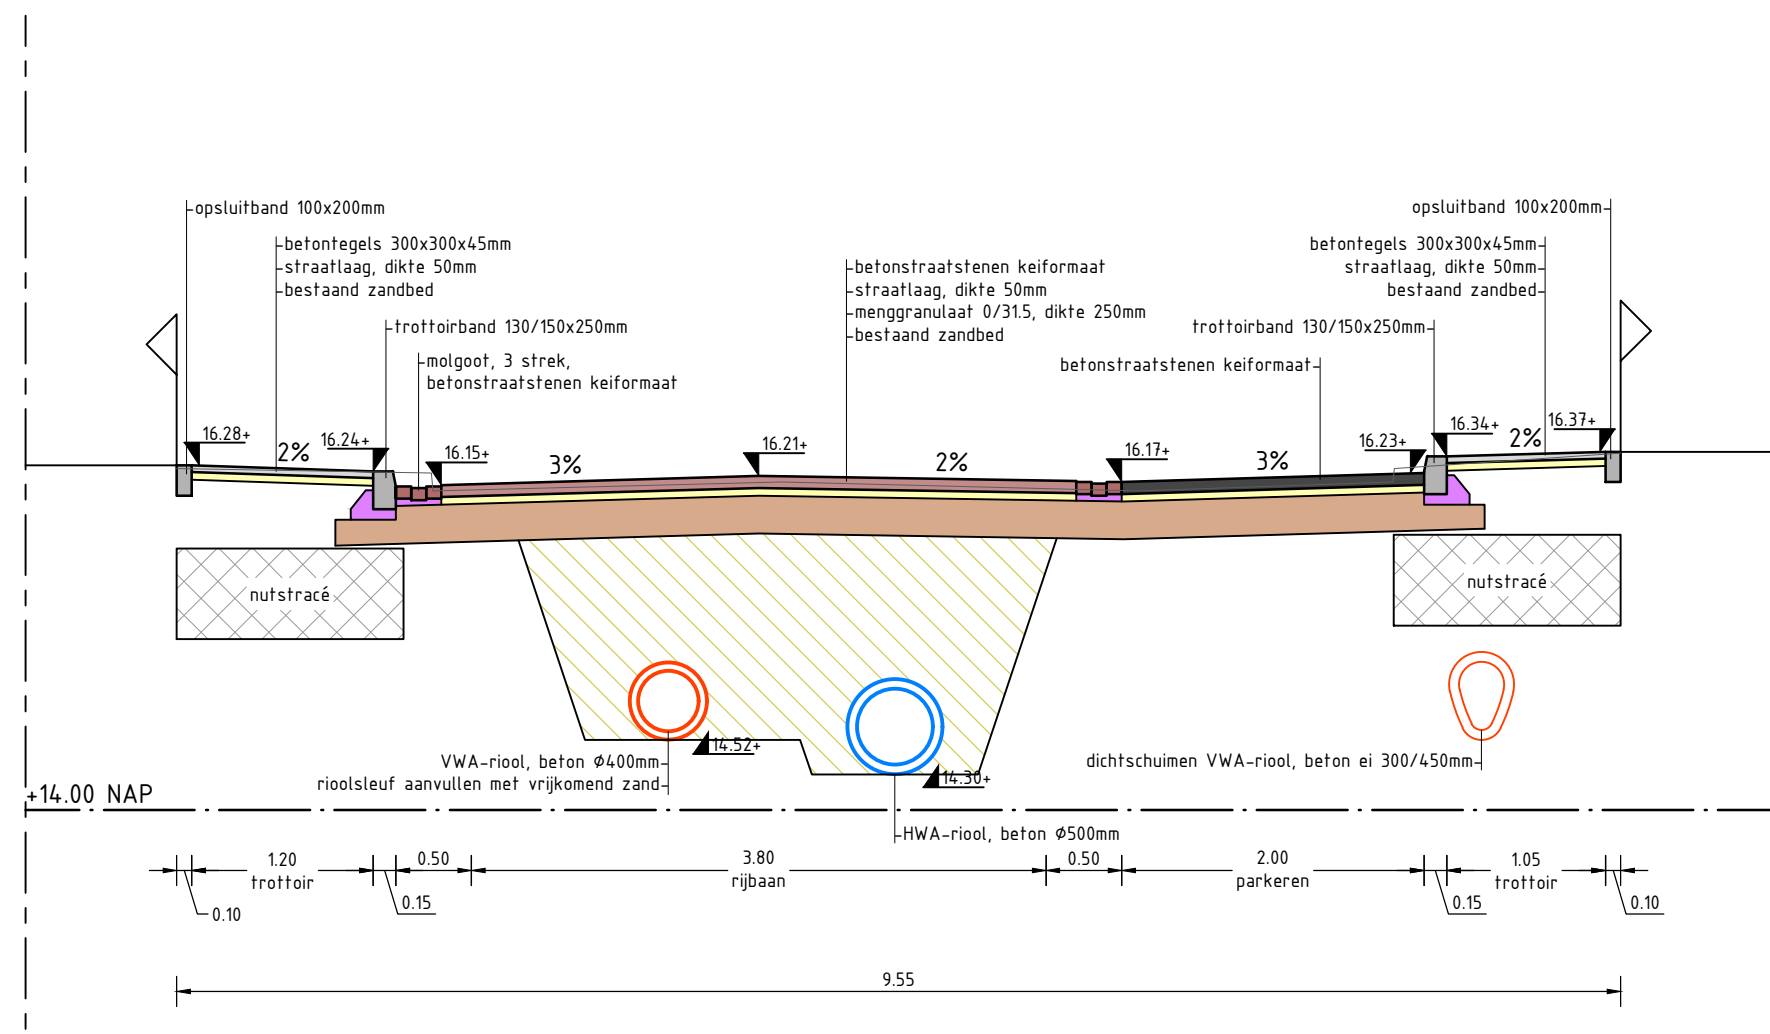

Doorsnede E-E

Schaal 1:50

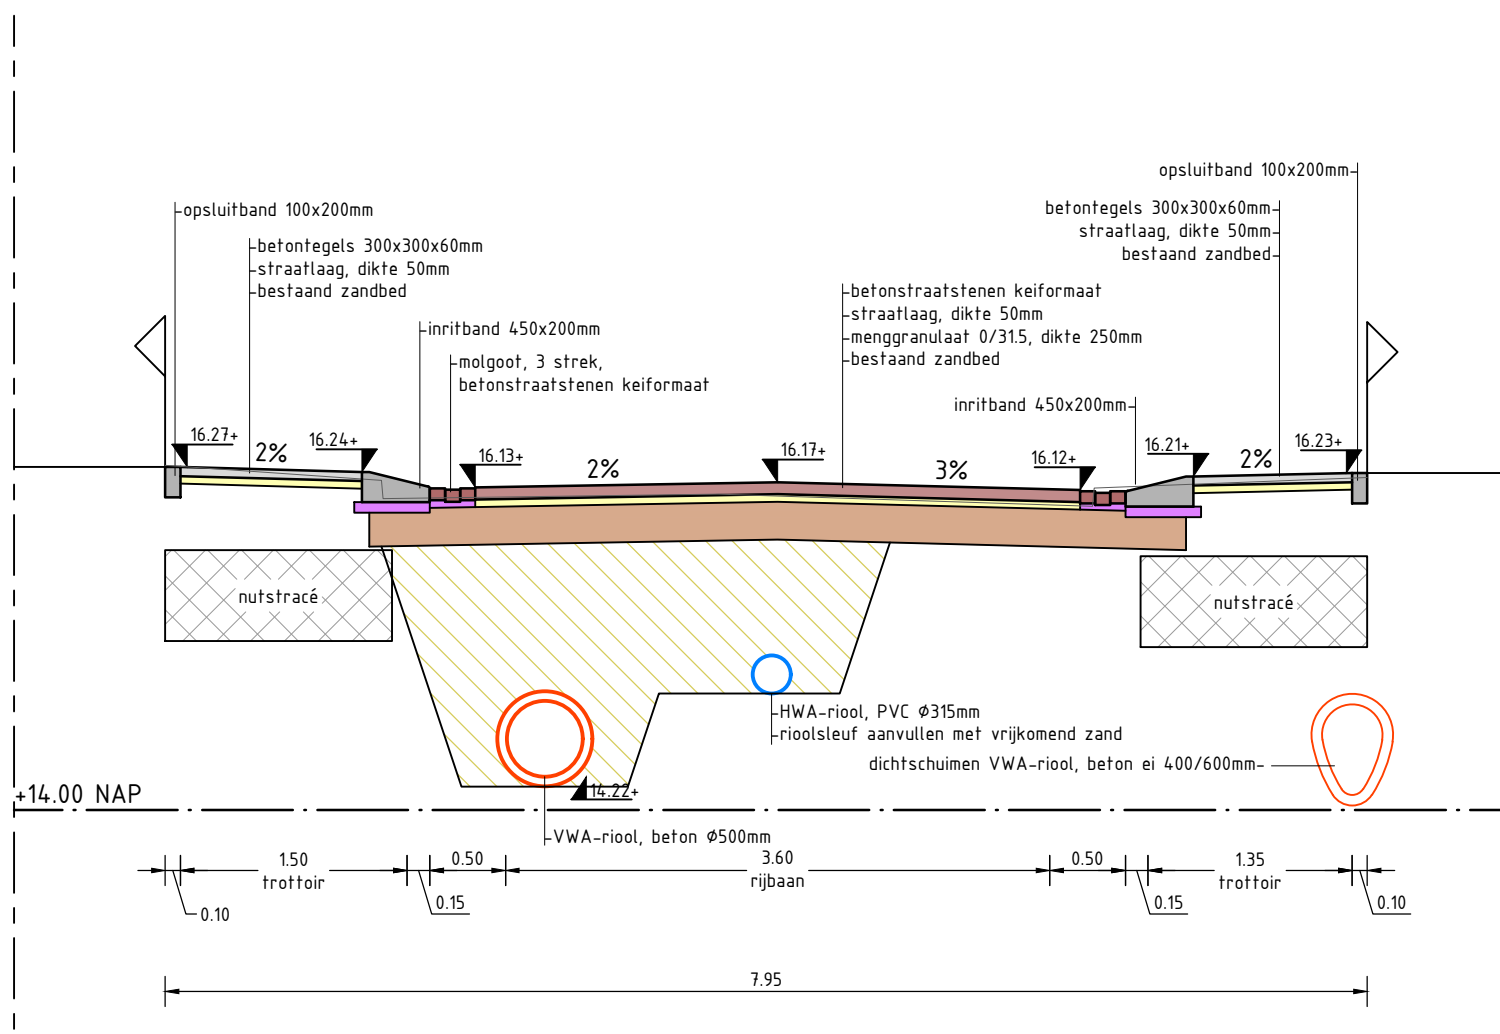

Doorsnede F-F

Schaal 1:50



PROJECT : De Horst, Das-, Fret-, Eekhoornstraat
ONDERWERP : Dwarsprofielen en details



Veenendaal
tel. 0318 - 52 76 00
http://www.buroboot.nl

Wijzigingen		Tekeninggegevens		Status	
Datum	Get.	Documentsoort	Tekening		
		Datum	1 maart 2022		
		Tekenaar	apo		
		Gecontroleerd	ri		
		Schaal	1:50		
		Formaat	A1		
		Bestand	K21-0135-004		
		Blad	05		