




Overzicht 220670 AdB TEK 2002a

schaal 1:200

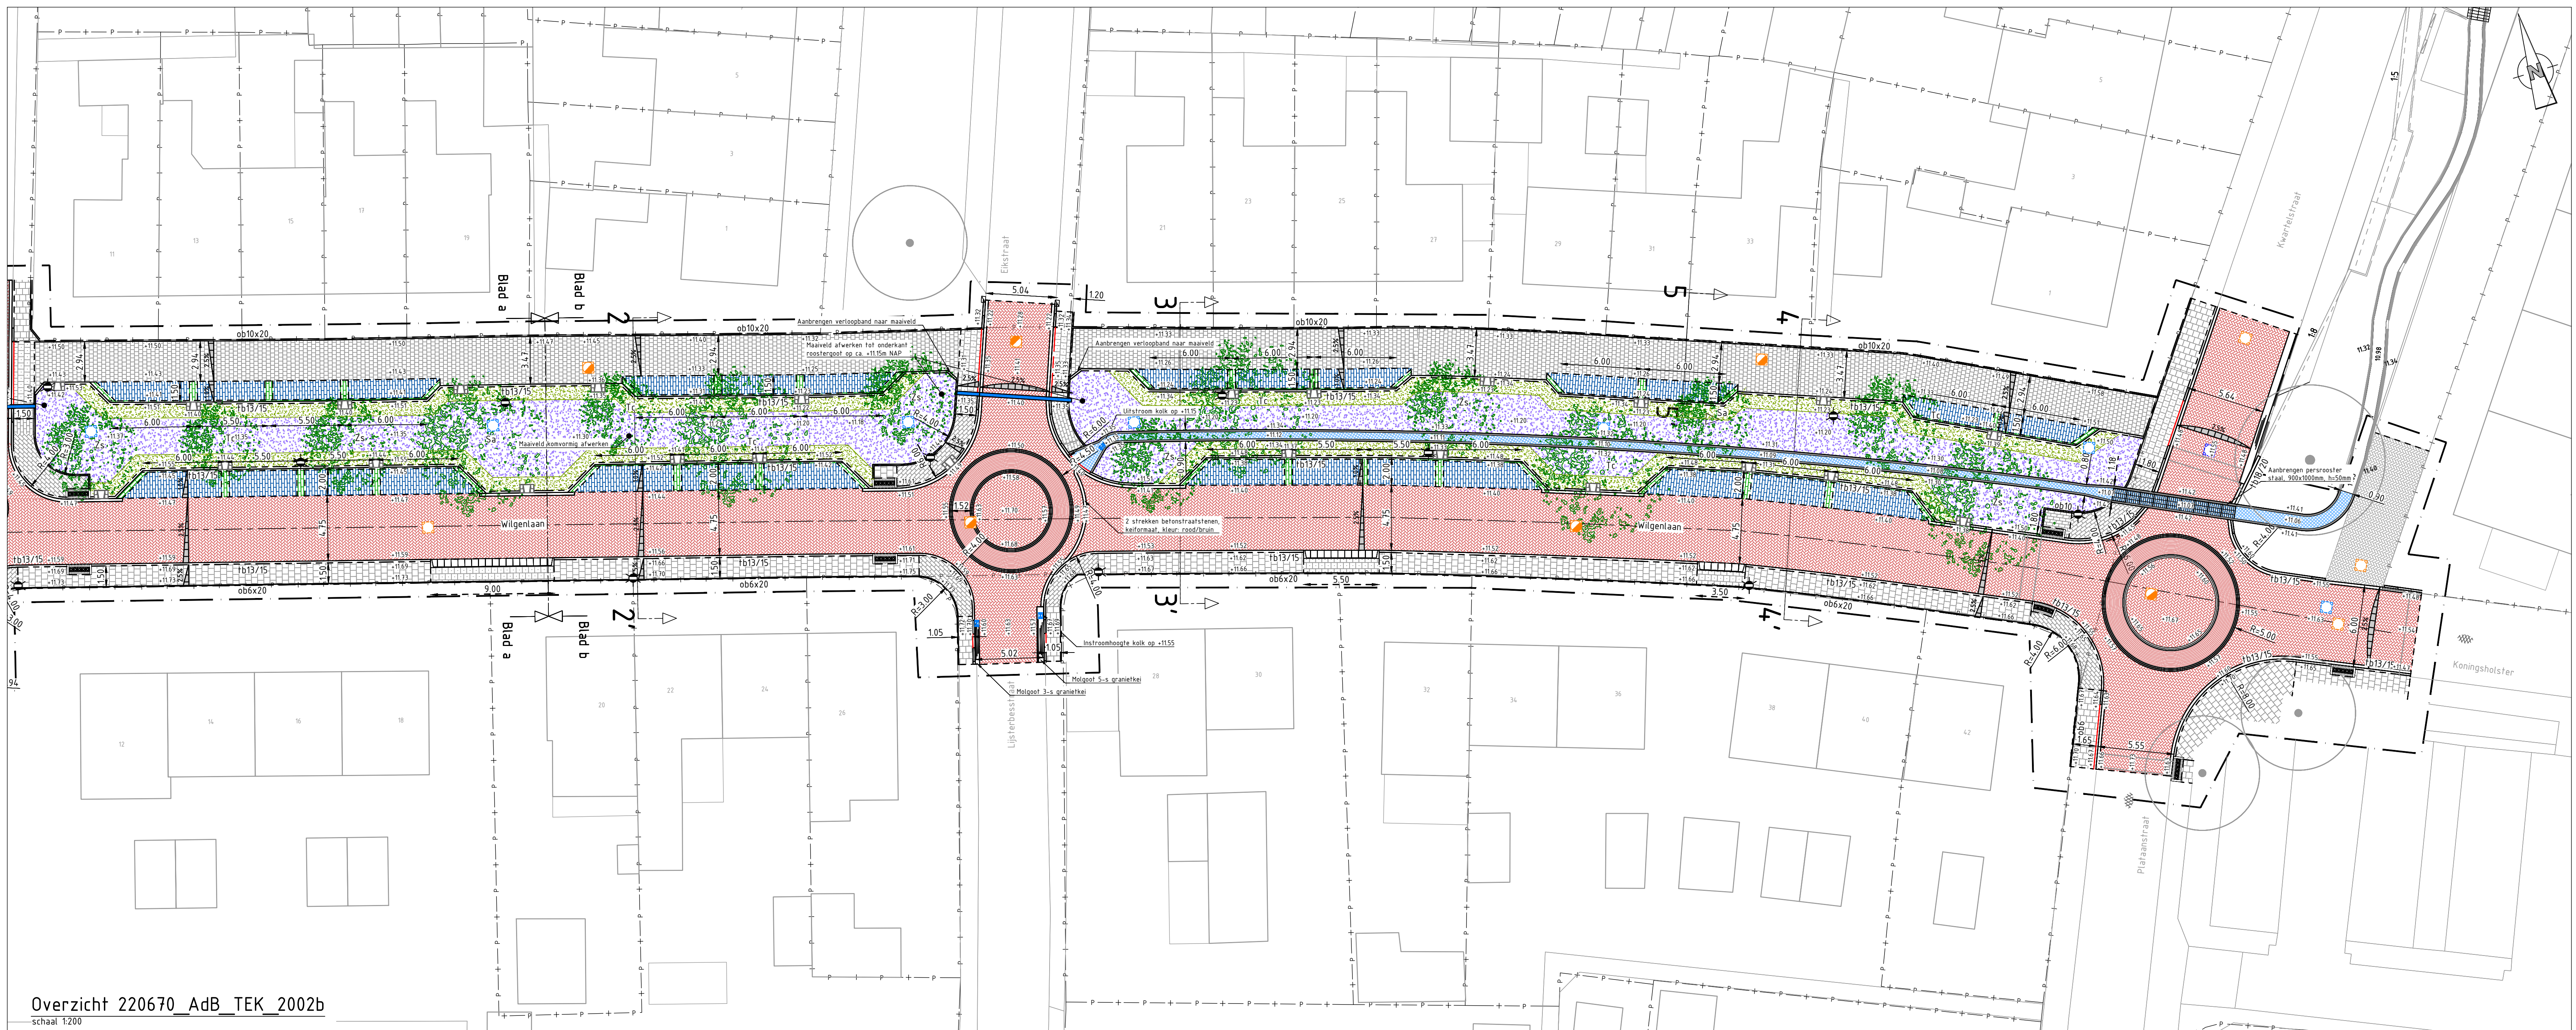

Overzicht 220670 AdB TEK 2002b

schaal 1:200

Legenda

- Bestaande situatie

Bestaande situatie (BGT/terreininmeting)

Projectgrens

Nieuwe terreinhoogte

Afsluitprofiel
- Kadastrale grenzen

Nieuwe weg

Handhaven bestaande bomen
- Nieuwe situatie groen

Blomrijk gras, type 'W1' (vadi, lichte grond), 15 g/m² (vrijl. Hoek o.g.)

Inzaaien gras, B3 2.5kg/are

Boom, plantmaat 20-25, type: Sa. Salix alba (gehoort), 1c. Tilia cordata 'Bühner', 2c. Zelkova serrata v.v. 2x3 beplantingsplan, vermengd met 2x3 bestaande deelgrond (2x3a)
- Nieuwe situatie verharding

Betonstraatsteen, keiformaat, keperverband, kleur: rood/bruin

Betonstraatsteen, keiformaat, keperverband, kleur: grijs

Betonstraatsteen, dubbelklinker, halfsteensverband, kleur: grijs

Betonstraatsteen, NCB klinker, type 1 (geen met noeken), afm. 15x35x100mm, kleur: antraciet

Trottoirband 130/150x250mm, kleur: grijs

Trottoirband 180/200x250mm, kleur: grijs

Intrivertlooptband links, midden, rechts

Molpoot 5-s. betonstraatstenen, keiformaat, kleur: rood/bruin (tenzij anders aangegeven)

Intrivertlooptband 600x500mm (uitvoering links, midden, rechts)

Betontegels 300x300x60mm, halfsteensverband, kleur: grijs

Betontegels 300x300x60mm, halfsteensverband, kleur: grijs (f.p.v. inritten)

Betontegels 150x300x80mm, halfsteensverband, kleur: grijs

Betonstraatsteen, NCB klinker, type 2 (geen met noeken), afm. 15x35x100mm, kleur: antraciet

Opsluitband 100x200mm, kleur: grijs

Opsluitband 60x200mm, kleur: grijs

Miva oversteek voetpad

Uitsluitband 600x250x100mm
- Nieuwe situatie waterhuishouding

Goot volgens detail 1 met bodemhoogte

Aanbrengen roosterpoot, type HRI 200 (Straatd. o.g.), afm. 600x200mm (lengte)

Straatkolk 450x300mm

Nieuw aan te brengen putrand GWA

Vervangen en op hoogte brengen putrand, dagmaat 600mm v.v. loze Berg en Dal

Aanbrengen putrand HWA op blinde put, dagmaat 600mm v.v. loze Berg en Dal
- Nieuwe situatie straatmeubilair

Aanbrengen lichtmast, lph. 4m (DOOR 1000W)

Opmerkingen

- Maten in meters en dimensies van materialen in mm, tenzij anders aangegeven
- Coördinaten in RD-stelsel en hoogtematen in meters t.o.v. N.A.P.

		SCHAL 1:200	
2.3	Parkeervakindeling, breedte parallelweg t.p.v. inritten	JHF	JVP 25-03-2025
2.2	Opmerkingen gemeente mail d.d. 26-02-2025	JHF	JVP 10-03-2025
2.1	Gewijzigde parkeervakindeling	JHF	JVP 20-02-2025
1.2	Scope gewijzigd, opmerkingen gemeente verwerkt	JHF	JVP 09-01-2025
1.1	Scope gewijzigd, opmerkingen gemeente verwerkt	JHF	JVP 20-11-2024
1.0	Wijzigingen groenplan en watergoot	JHF	JVP 12-06-2024
0.1	Eerste uitgave	JHF	JVP 17-05-2024
versie	wijzigingen	getekend	controle

Gemeente Berg en Dal
Herinrichten Wilgenlaan Beek

Definitief Ontwerp (UO)
Inrichting bovengrondse situatie

projectnr. 220670 status Concept schaal 1:200 blad 1

bestandnr. 21 document Tek versie A0 aantal 1

220670 AdB TEK 2002

