 
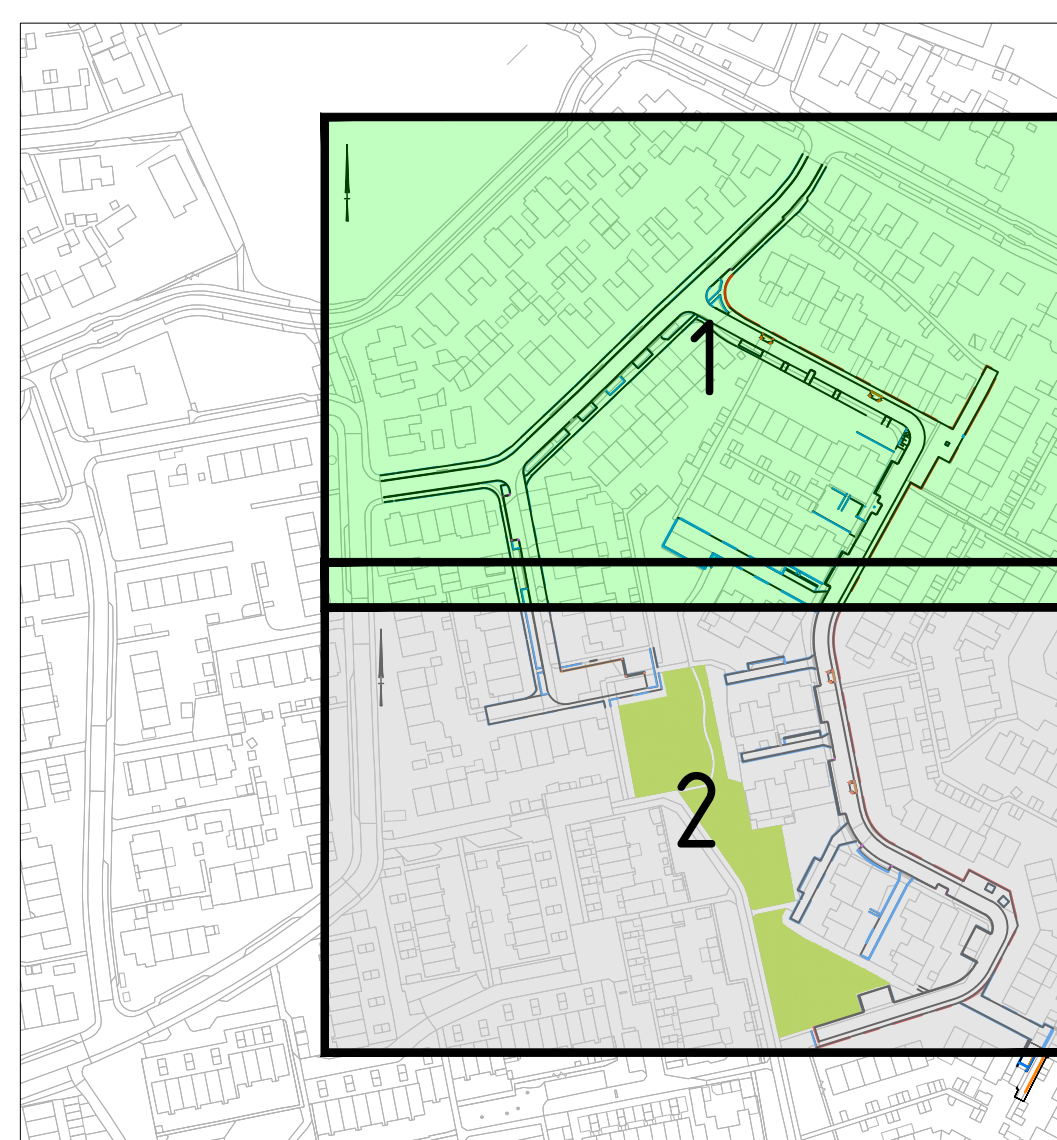


[illegible]

Opmerkingen

- Maten in meters en dimensies van materialen in mm, tenzij anders aangegeven.
- Coördinaten in RD-stelsel en hoogtematen in meters t.o.v. N.A.P.

5.0	Nota van Inlichtingen	WBT	RSE	RSE	12-06-2025
4.0	Definitief	WBT	RSE	RSE	01-05-2025
3.0	Opmerkingen verwerkt	WBT	RSE	RSE	28-03-2025
2.0	Opmerkingen verwerkt	WBT	RSE	RSE	21-03-2025
1.0	Definitief	WBT	RSE	RSE	14-02-2025
versie	wijzigingen	getekend	controle	gezien	datum afgifte

Gemeente Berg en Dal
Reconstructie Mesdagweg
Bovengrondse inrichting

Bestekstekening						 onderzocht ontwerp adviseert info@debontek.nl 06-4684 4684 1118 AB AB 112		
projectnr.	222354	status	DEFINITEF	schaal	1:200	blad	1	Tekr.
besteknr.		document	TEK	formaat	84x114	aantal	2	
						222354_AdB_Tek_4000		
						29		30

Avec
de Bondt