



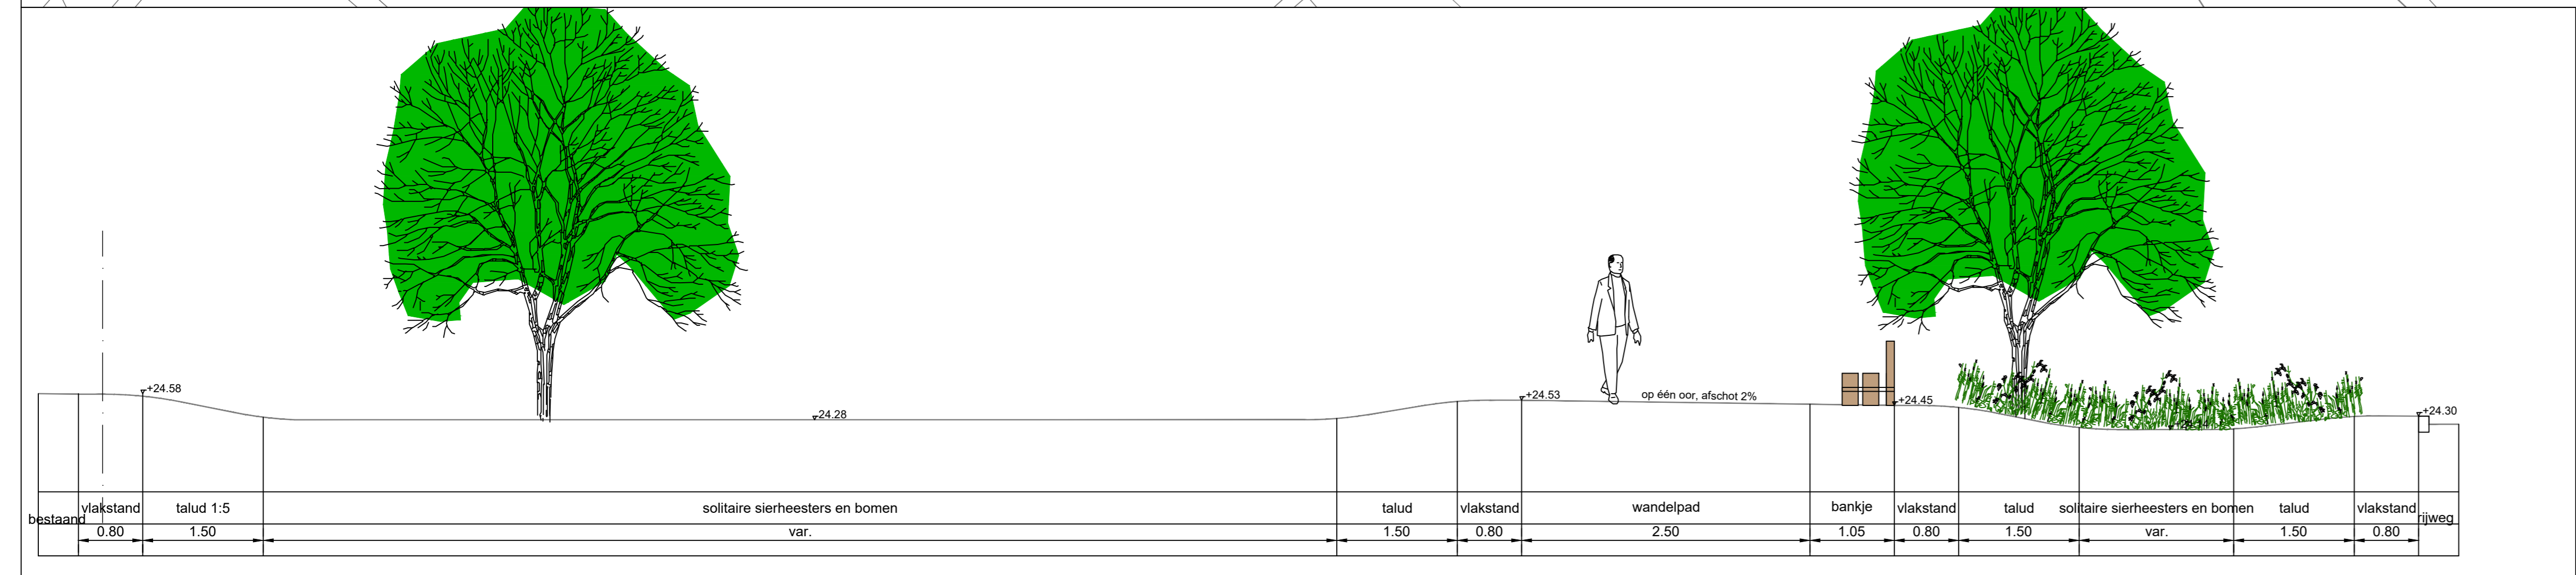

- GROENVOORZIENING**
- Aanbrengen bomen**
Soorten: Lindendroef, Ilex, Castanea sativa, Quercus pubescens, Betula pendula 'Trudis'
 - Aanbrengen vaste planten**
Soorten: coriflor Green to Colour, G.S. J. Anemone terrestris 'Rivierstermer', Aster ageratoides 'Muhli', Geranium 'Rozanne', Gium 'Soleil', Tempel', Penstemon alpestris 'Tramèr'
 - Te planten haag**
soort: Corylus hellea
 - Zaaien gazon**
soort: Baertrug sokke
- VERHARDING**
- Aanbrengen straatbaksteen**
dikmaat, keperverband
 - Herstraten straatbaksteen**
dikmaat, keperverband
 - Aanbrengen schampkant**
herstraten als groot, 7 arken, in beton
- INRICHTINGSELEMENTEN**
- Aanbrengen bankje**
in verharding
 - Aanbrengen lichtmast**
 - Locatie watertappunt**
 - Markeerstenen parkeervakken**
- ALGEMEEN**
- Maatvoering**
 - Kadastrale grenzen**
 - Bestaande (electra) kasten**
 - Schaduwvlak bomen**
Prognose schaduw nieuw en bestaande bomen
 - Bestaand hoogte**
in meters + N.A.P.
- Bestaande bomen**
 - Aanbrengen meestamige solitaire heester**
soorten: Acer buergerianum, Amelanchier lamarckii
 - Aanbrengen bloembollenmengsel**
Mengsel 'Nijmegen_203'
 - Aanbrengen bloembollen in gazon**
soorten: Allium 'More Blanc', Allium 'Purple Sensation' en Narcissus 'Tutary Gold'
 - Aanbrengen straatbaksteen**
dikmaat, hulsverband
 - Aanbrengen grasbetontegels**
afm. 60x60x100 mm, blootverband
 - Aanbrengen Belobak**
 - Aanbrengen picknicktafel**
Veeqsa Picknicktafel TP Hout nr. 01202800
 - Aanbrengen afvalbak**
H4 2006 42L, staal groen in RAL 6001
 - Kabels en leidingen**
ligging indetail
 - Bestaande inspectieput**
 - Toekomstige maaiveldhoogte**
in meters + N.A.P.
 - Afwateringsrichting**
 - Waterberging**

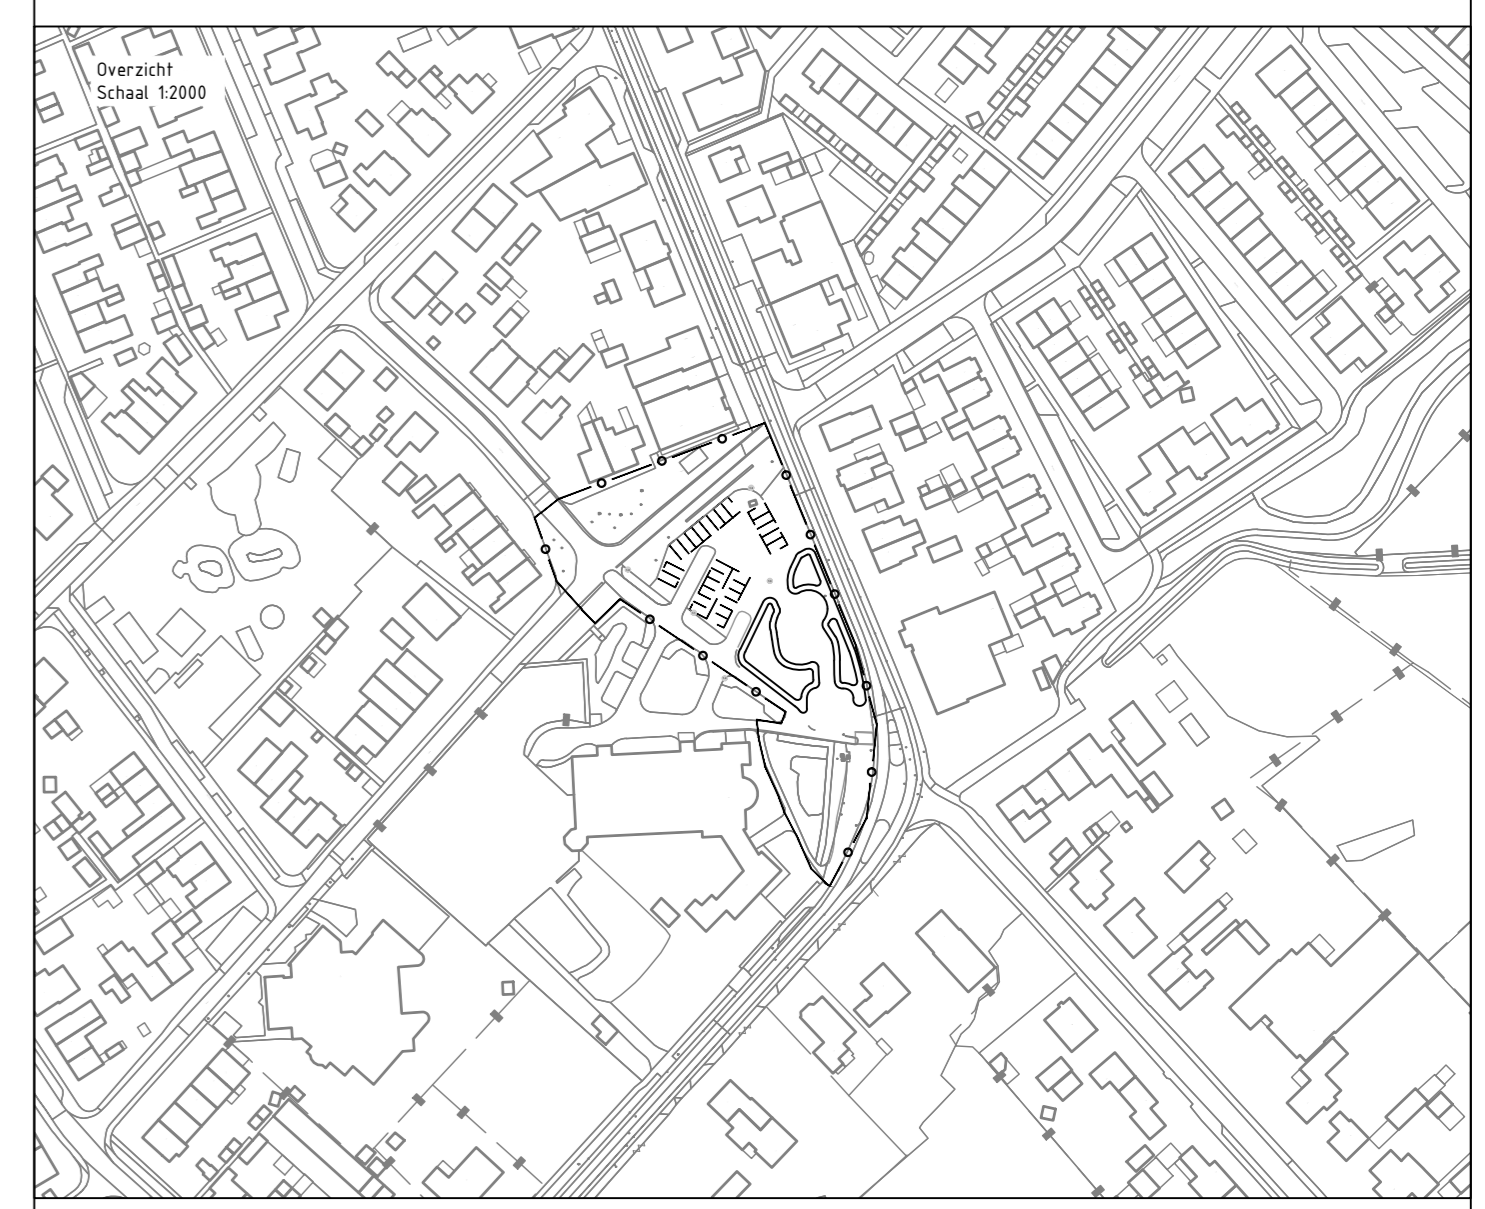


0 2 4 6 8m

Overzicht	Schaal 1:2000		
Code	Best	Dec	Wijziging

Project: Kerkplein Berg en Dal
 Onderdeel: Definitief ontwerp
 Opdrachtgever: Gemeente Berg en Dal
 Status: Definitief
 Projectnummer: 72230209
 Tekor: 1/1 Afn: A0 Datum: 23-10-2023
 Besteknr: n.v.t. Schaal: 1:200