



Blad 1.1
Bovengrondse infra - Hoge Horst

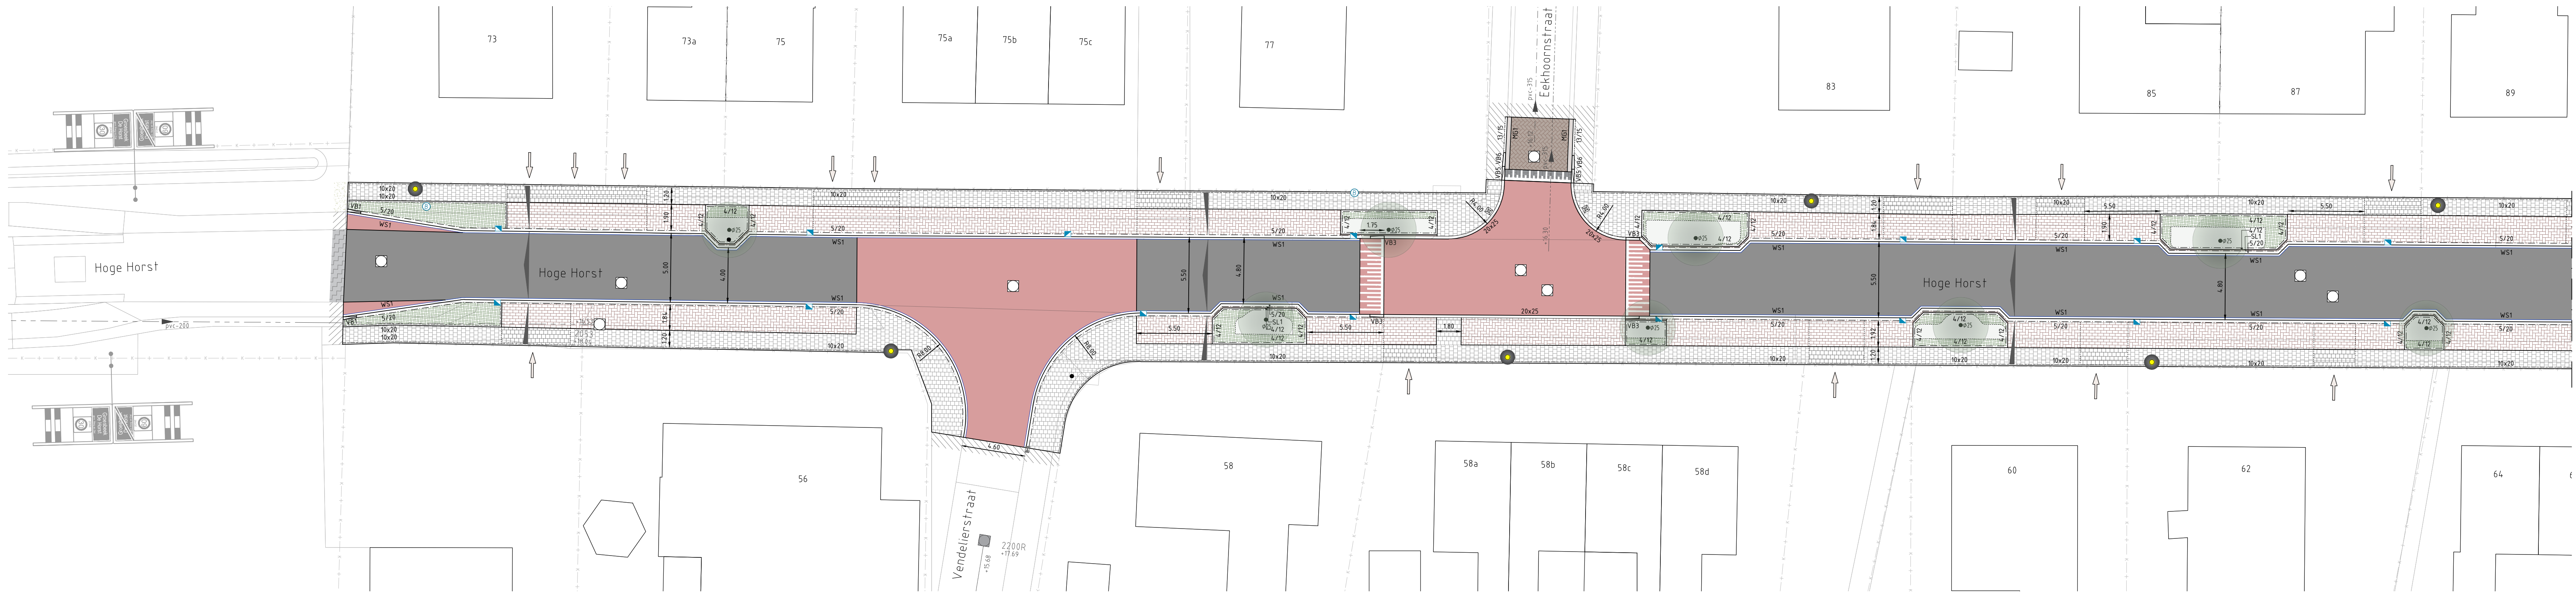

Blad 1.2
Bovengrondse infra - Hoge Horst

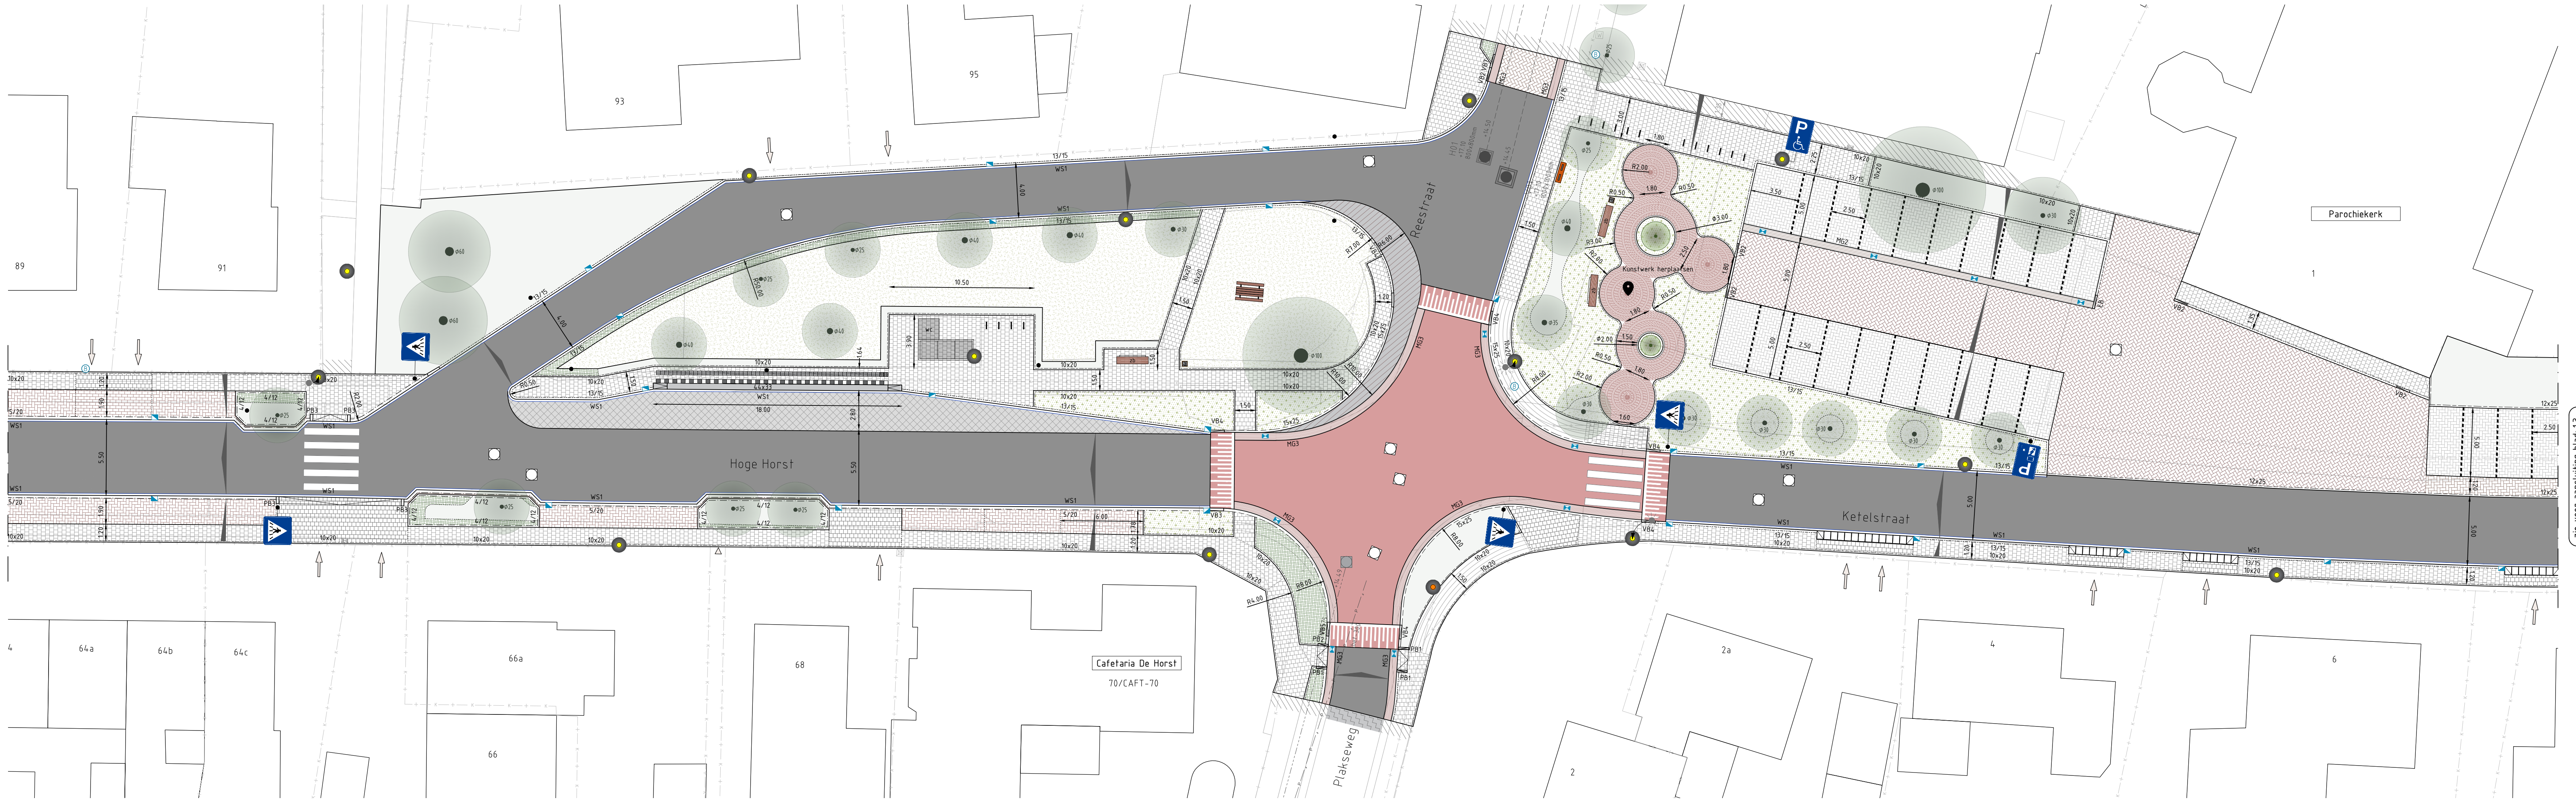


Blad 1.3
Bovengrondse infra - Ketelstraat



Legenda

- Bestaande situatie
- Kadastrale grens
- Locatie brandkraan
- Locatie inrit
- Nieuwe situatie
- Opstuitband 100x200mm, grijs
- Opstuitband 120x250mm, grijs
- Opstuitband 150x250mm, grijs
- Opstuitband 200x250mm, grijs
- Trottoirband 130/150x250mm, grijs
- Trottoirband 180/200x250mm, grijs
- Geleideband 50/200x250mm, grijs
- Rijwielpadband 40/120x250mm, grijs
- Eindverloopband (TB) 130/150x250mm, grijs
- Verloopband (GB-MV) 50/200x250mm - maaiveld, grijs
- Verloopband (TB-MV) 130/150x250mm - maaiveld, grijs
- Verloopband (GB-OB) 50/200x250mm - 200x200mm, grijs
- Verloopband (TB-OB) 130/150x250mm - 150x250mm, grijs
- Verloopband (TB-OB) 180/200x250mm - 200x250mm, grijs
- Verloopband (TB-TB) 180/200x250mm - 130/150x250mm, grijs
- Verloopband (GB-OB) 150x250mm - 120x250mm, grijs
- Inritperronband 130/150x250mm, grijs
- Inritperronband 180/200x250mm, grijs
- Inritperronband 50/200x250mm, grijs
- Gootregel 150x300x60mm, grijs
- Molgoot 3 strekken betonstraatsfenen KF, bruin-zwart (hergebruik)
- Molgoot 5 strekken betonstraatsfenen KF, grijs
- Molgoot 8 strekken betonstraatsfenen DF (hergebruik)
- Asfaltverharding, zwarte deklaag
 - 10 mm SMA NL 10
 - 10 mm AC 10 base
 - 10 mm AC 12 base
- Asfaltverharding, rode deklaag
 - 10 mm SMA NL 10
 - 10 mm AC 10 base
 - 10 mm AC 12 base
- Asfalt trapfrezen t.b.v. getrapte aansluiting
- Betonverharding, dikte 200mm, exacte dimensionering o.b.v. berekeningen
- Rabatsbrook, printbeton
- Betonstraatsfenen KF, keperverband, bruin-zwart
- Betonstraatsfenen KF, keperverband, bruin-zwart (hergebruik)
- Betonstraatsfenen KF, keperverband, roodbruin
- Betonstraatsfenen KF, blokverband, antraciet
- Betonstraatsfenen KF, halfsteensverband, grijs
- Betonstraatsfenen KF, elleboogverband, grijs
- Straatsfenen KF, elleboogverband, roodbruin (hergebruik)
- Straatsfenen KF, halfsteensverband, roodbruin (hergebruik)
- Straatsfenen KF, DF, rood
- Betontegels 300x300x60mm, grijs
- Betontegels 300x300x45mm, grijs
- Grasbetontegel 400x600x200mm
- Herstraten bestaande verharding
- Groen, bestaande haag handhaven
- Groen, bestaande gazon herstellen
- Groen, nieuwe haag cf. groenplan
- Groen, heesterbeplanting cf. groenplan
- Locatie nieuw te planten boom/heester cf. groenplan
- Bestaande boom
- Halfverharding, dikte 300mm
- Parkeervak scheiding betonstraatsfenen KF, wit 0,20-0,20cm
- Inritblokken 600x500x160mm
- Noppentegels 300x300x65mm
- Geleidelijntegels 300x300x65mm
- Markeringstegels zwart/wit 300x300x65mm
- Minderwalde oversteek
- Brievbus herplaatsen
- Picknicktafel type "Resto" 200cm, leverancier: Velopa
- Zitbank type "Raya" enkelzijdig met rugleuning 200cm, RAL 9005, leverancier: Velopa
- Atvalbak type ESE HH 2000 42L, RAL 6001, leverancier: ESE
- Fietsparkeren type "Construct", sabie, leverancier: Velopa
- Herplaatsen verkeersbordpaal incl. verkeersborden
- Bestaande lichtmast voorzien van nieuwe led, LUZ LED, Teeco
- Nieuwe lichtmast 4,00m, Philips Residium, LUZ LED, Teeco
- Bestaande lichtmast te verplaatsen door derden
- Kunststof diamantkoppaal, zwart
- Putdeksel

Bladindeling 1:5000

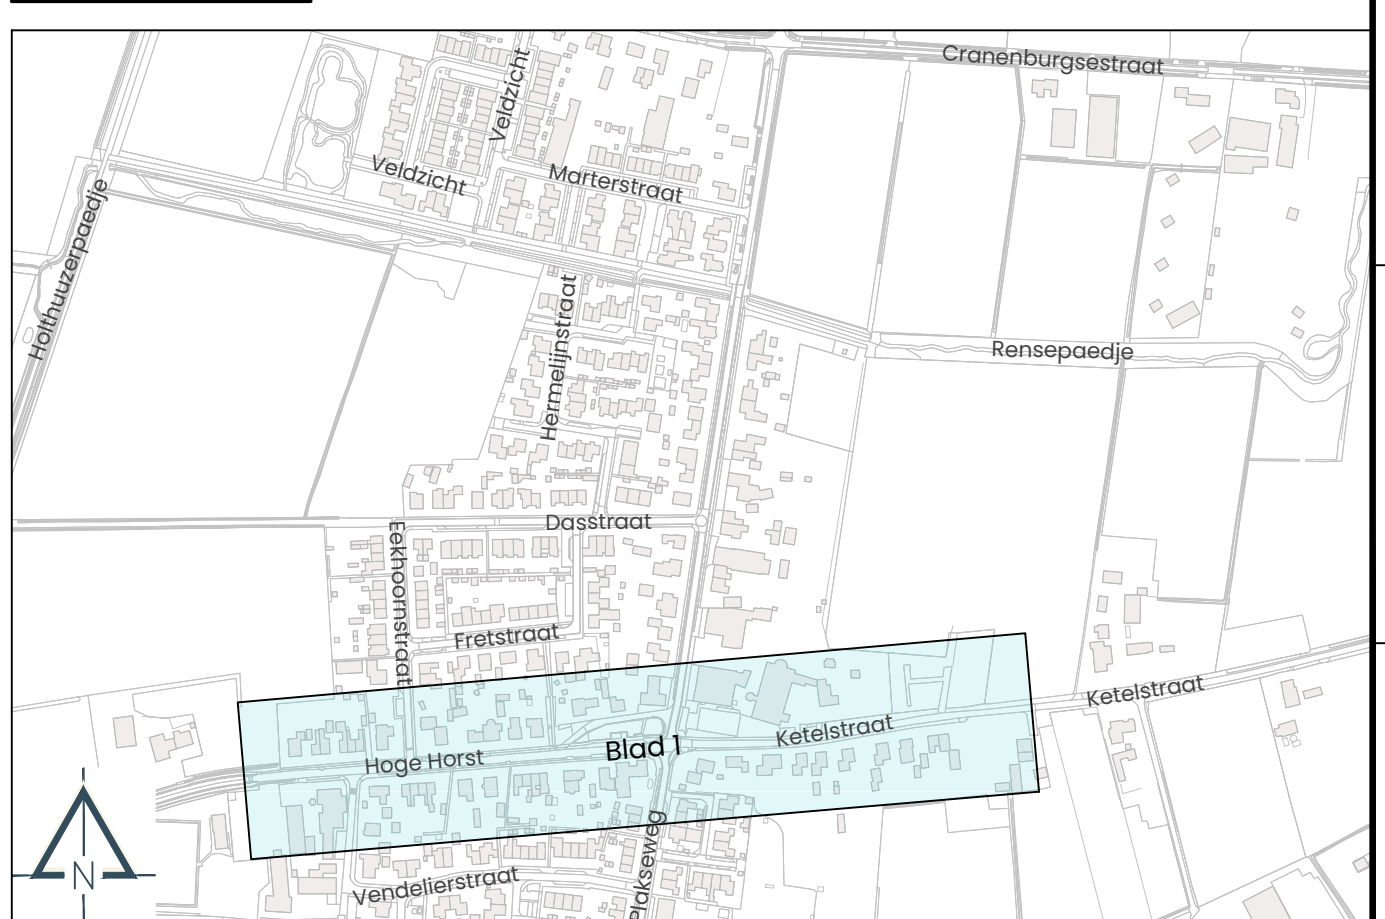

PROJECT	OPDRACHT	OPDRACHT
Reconstructie Hoge Horst, Reestraat & Ketelstraat	A0 84x1189	T. Vereijken
De Horst te Groesbeek, Berg en Dal	1:200	G. Schel
Fase 2 - Hoge Horst & Ketelstraat	240080	240080
Presentatietekening	1 van 1	06-05-2025
Gemeente Berg en Dal	240080 TEK_004_v2	