


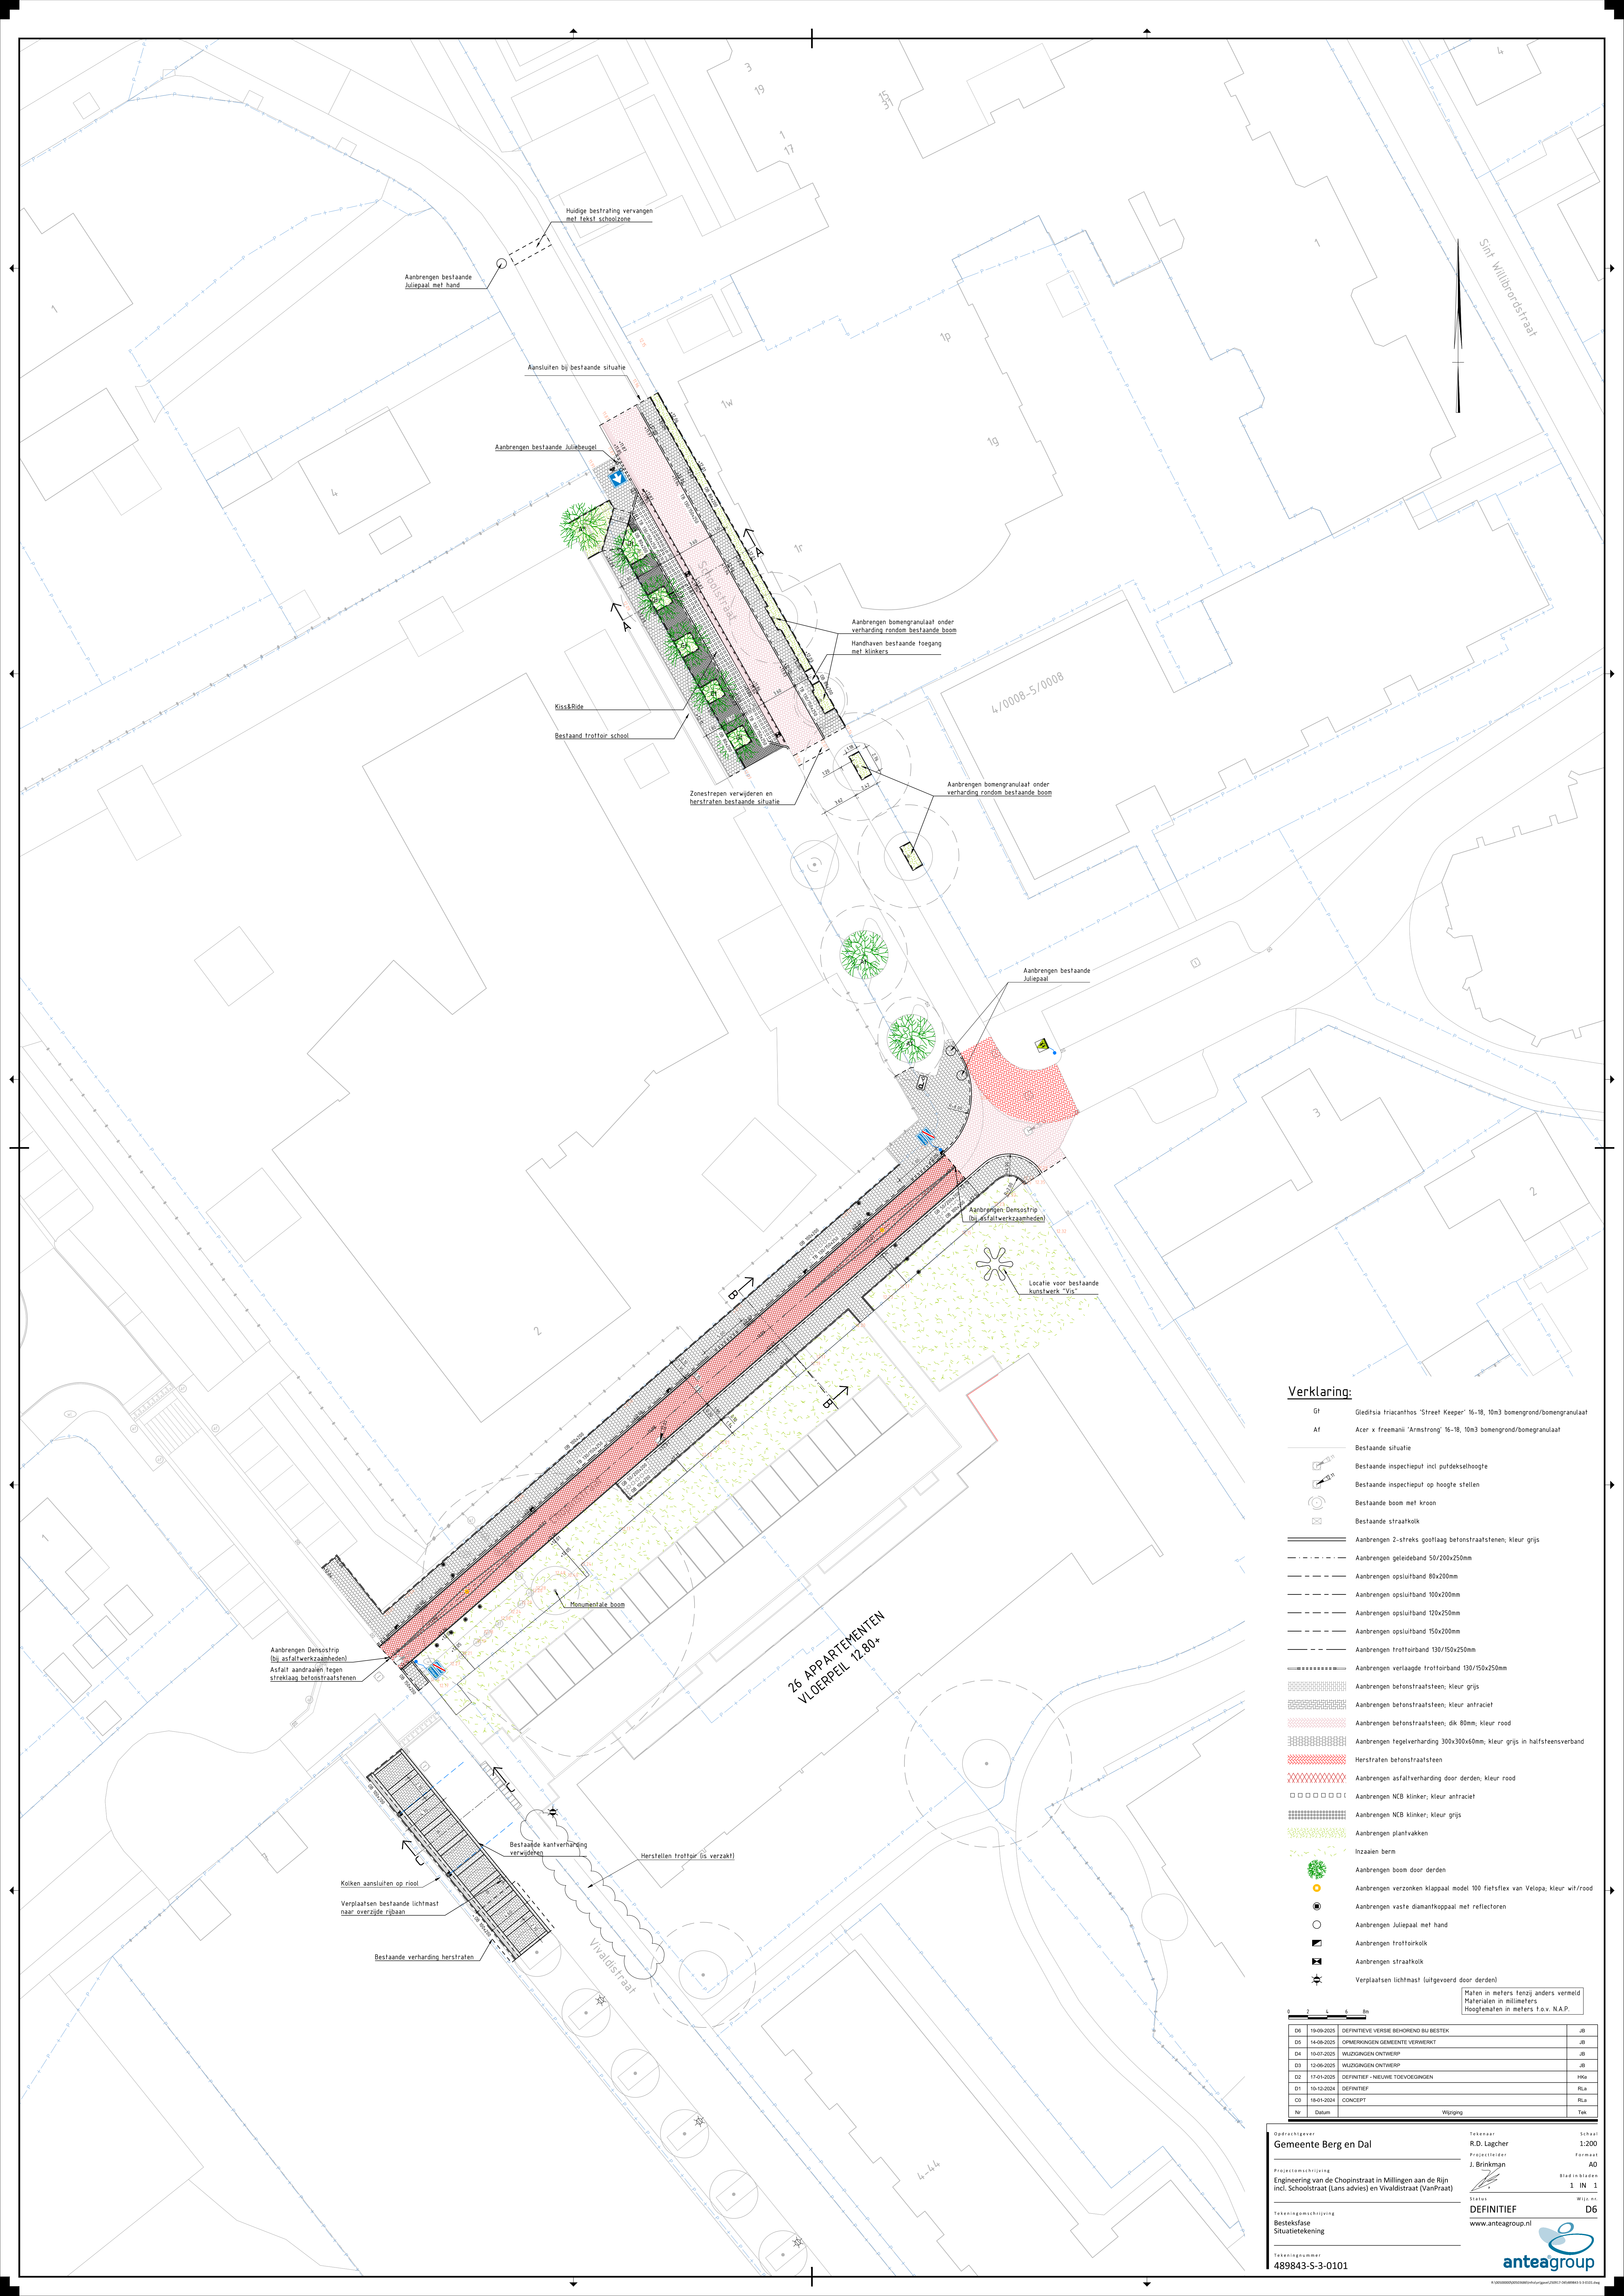

Verklaring:

- BT Gleditsia triacanthos 'Street Keeper' 16-18, 10m3 bomengrond/bomengranulaat
- AF Acer x freemantii 'Armstrong' 16-18, 10m3 bomengrond/bomengranulaat
- Bestaande situatie
- Bestaande inspectieput incl putdekselhoogte
- Bestaande inspectieput op hoogte stellen
- Bestaande boom met kroon
- Bestaande straatkolk
- Aanbrengen 2-streks gootlaag betonstraatstenen, kleur grijs
- Aanbrengen geleideband 50/200x250mm
- Aanbrengen opsluitband 80x200mm
- Aanbrengen opsluitband 100x200mm
- Aanbrengen opsluitband 120x250mm
- Aanbrengen opsluitband 150x200mm
- Aanbrengen trottoirband 130/150x250mm
- Aanbrengen verlaagde trottoirband 130/150x250mm
- Aanbrengen betonstraatsteen, kleur grijs
- Aanbrengen betonstraatsteen, kleur antraciet
- Aanbrengen betonstraatsteen, dik 80mm, kleur rood
- Aanbrengen tegelverharding 300x300x60mm, kleur grijs in halfsteensverband
- Herstraten betonstraatsteen
- Aanbrengen asfaltverharding door derden, kleur rood
- Aanbrengen NCB klinker, kleur antraciet
- Aanbrengen NCB klinker, kleur grijs
- Aanbrengen plantvakken
- Inzaaien berm
- Aanbrengen boom door derden
- Aanbrengen verzonken klappaal model 100 fietsflex van Velopa, kleur wit/rood
- Aanbrengen vaste diamantkoppaal met reflectoren
- Aanbrengen Julepaal met hand
- Aanbrengen trottoirkolk
- Aanbrengen straatkolk
- Verplaatsen lichtmast (uitgevoerd door derden)

		Maten in meters tenzij anders vermeld Materialen in millimeters Hoogtematen in meters t.o.v. N.A.P.	
D6	19-06-2025	DEFINITIEVE VERSIE BEHOOREND BIJ BESTEK	J.B.
D5	14-06-2025	OPMERKINGEN GEMEENTE VERWERKT	J.B.
D4	10-07-2025	WILZINGEN ONTWERP	J.B.
D3	12-06-2025	WILZINGEN ONTWERP	J.B.
D2	17-01-2025	DEFINITIEF - NIEUWE TOEGEVINGEN	H.K.
D1	10-12-2024	DEFINITIEF	R.L.
D0	18-01-2024	CONCEPT	R.L.
Nr	Datum	Wijziging	Tek

Gemeente Berg en Dal

Projectomschrijving
Engineering van de Chopinstraat in Millingen aan de Rijn incl. Schoolstraat (Lans advies) en Vivaldistraat (VanPraat)

Bestekfase
Situatietekening

Tekeningnummer
489843-S-3-0101

Tekenaar
R.D. Lagcher

Projectleider
J. Brinkman

Staat
DEFINITIEF

www.anteagroup.nl

Schaal
1:200

Formaat
A0

Blad in Bladen
1 IN 1

Wijziging
D6

anteagroup