

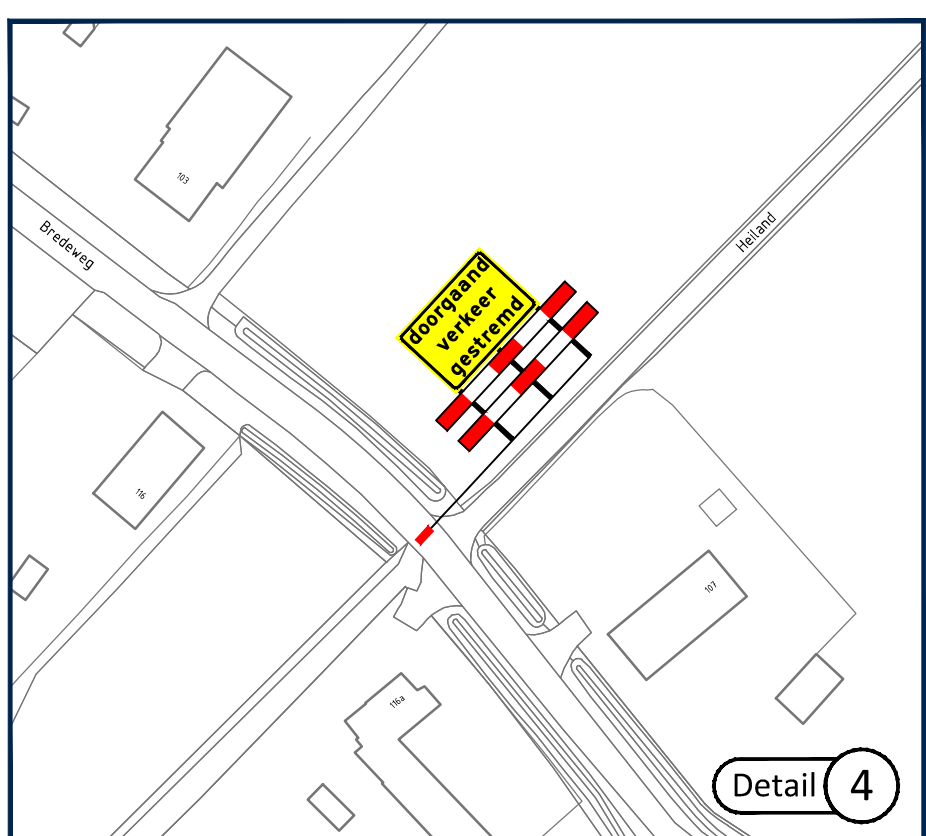
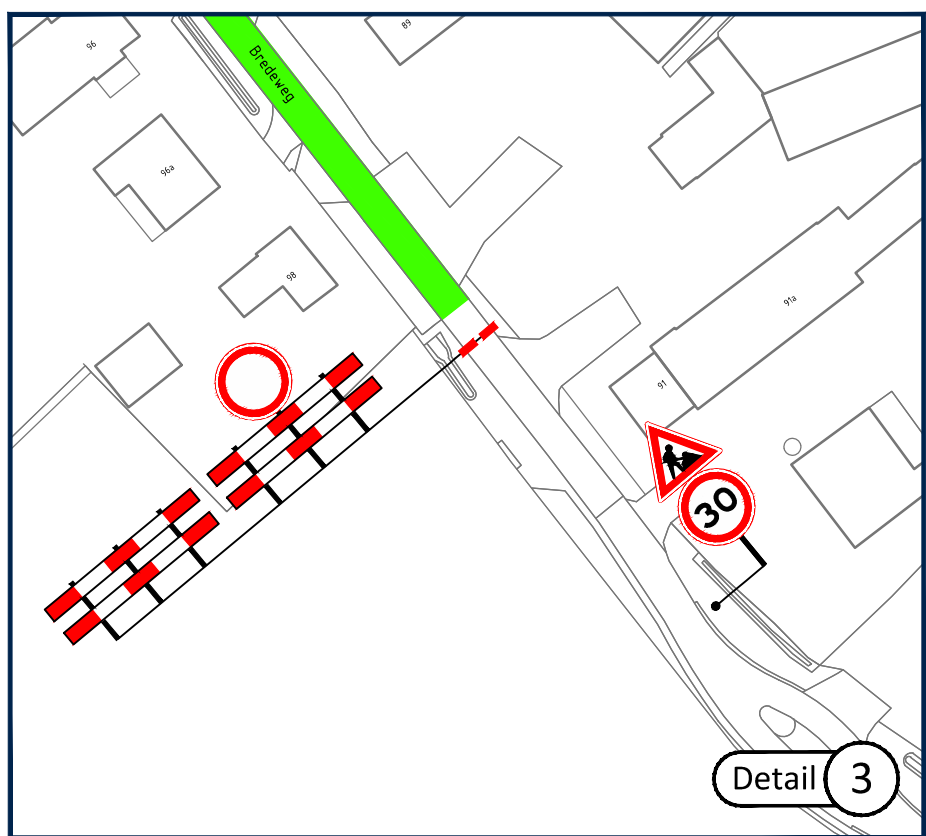
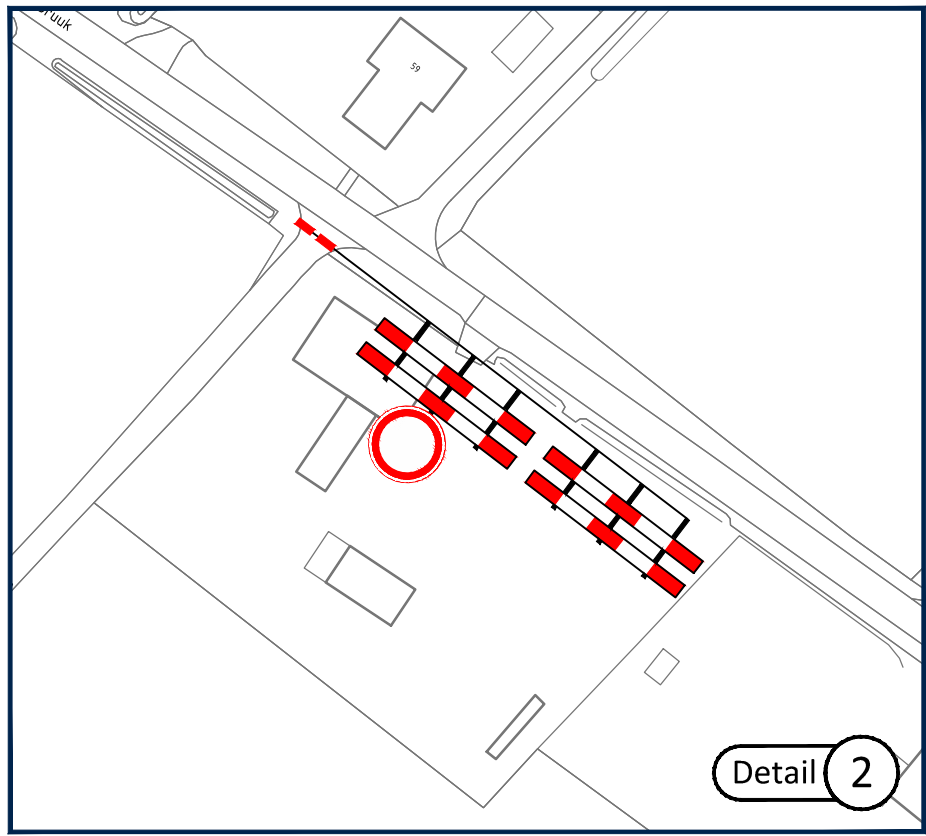


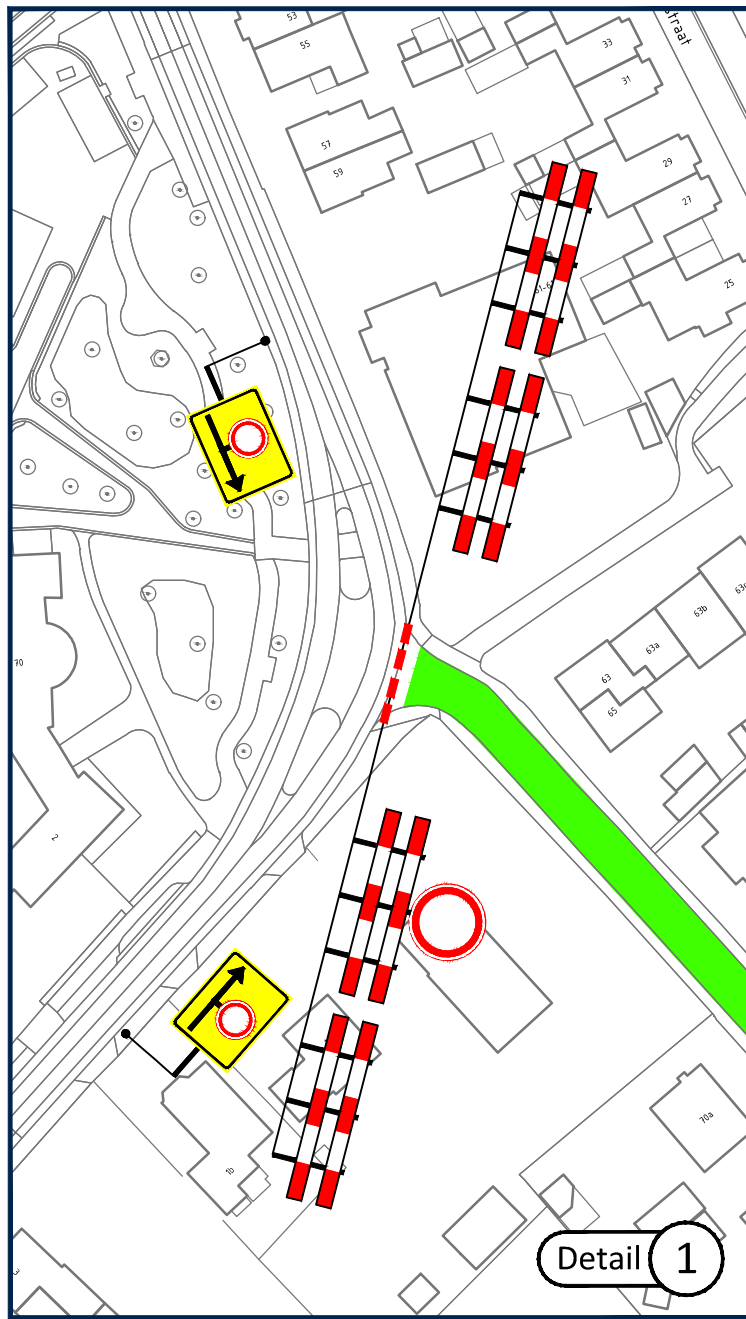

Locatie

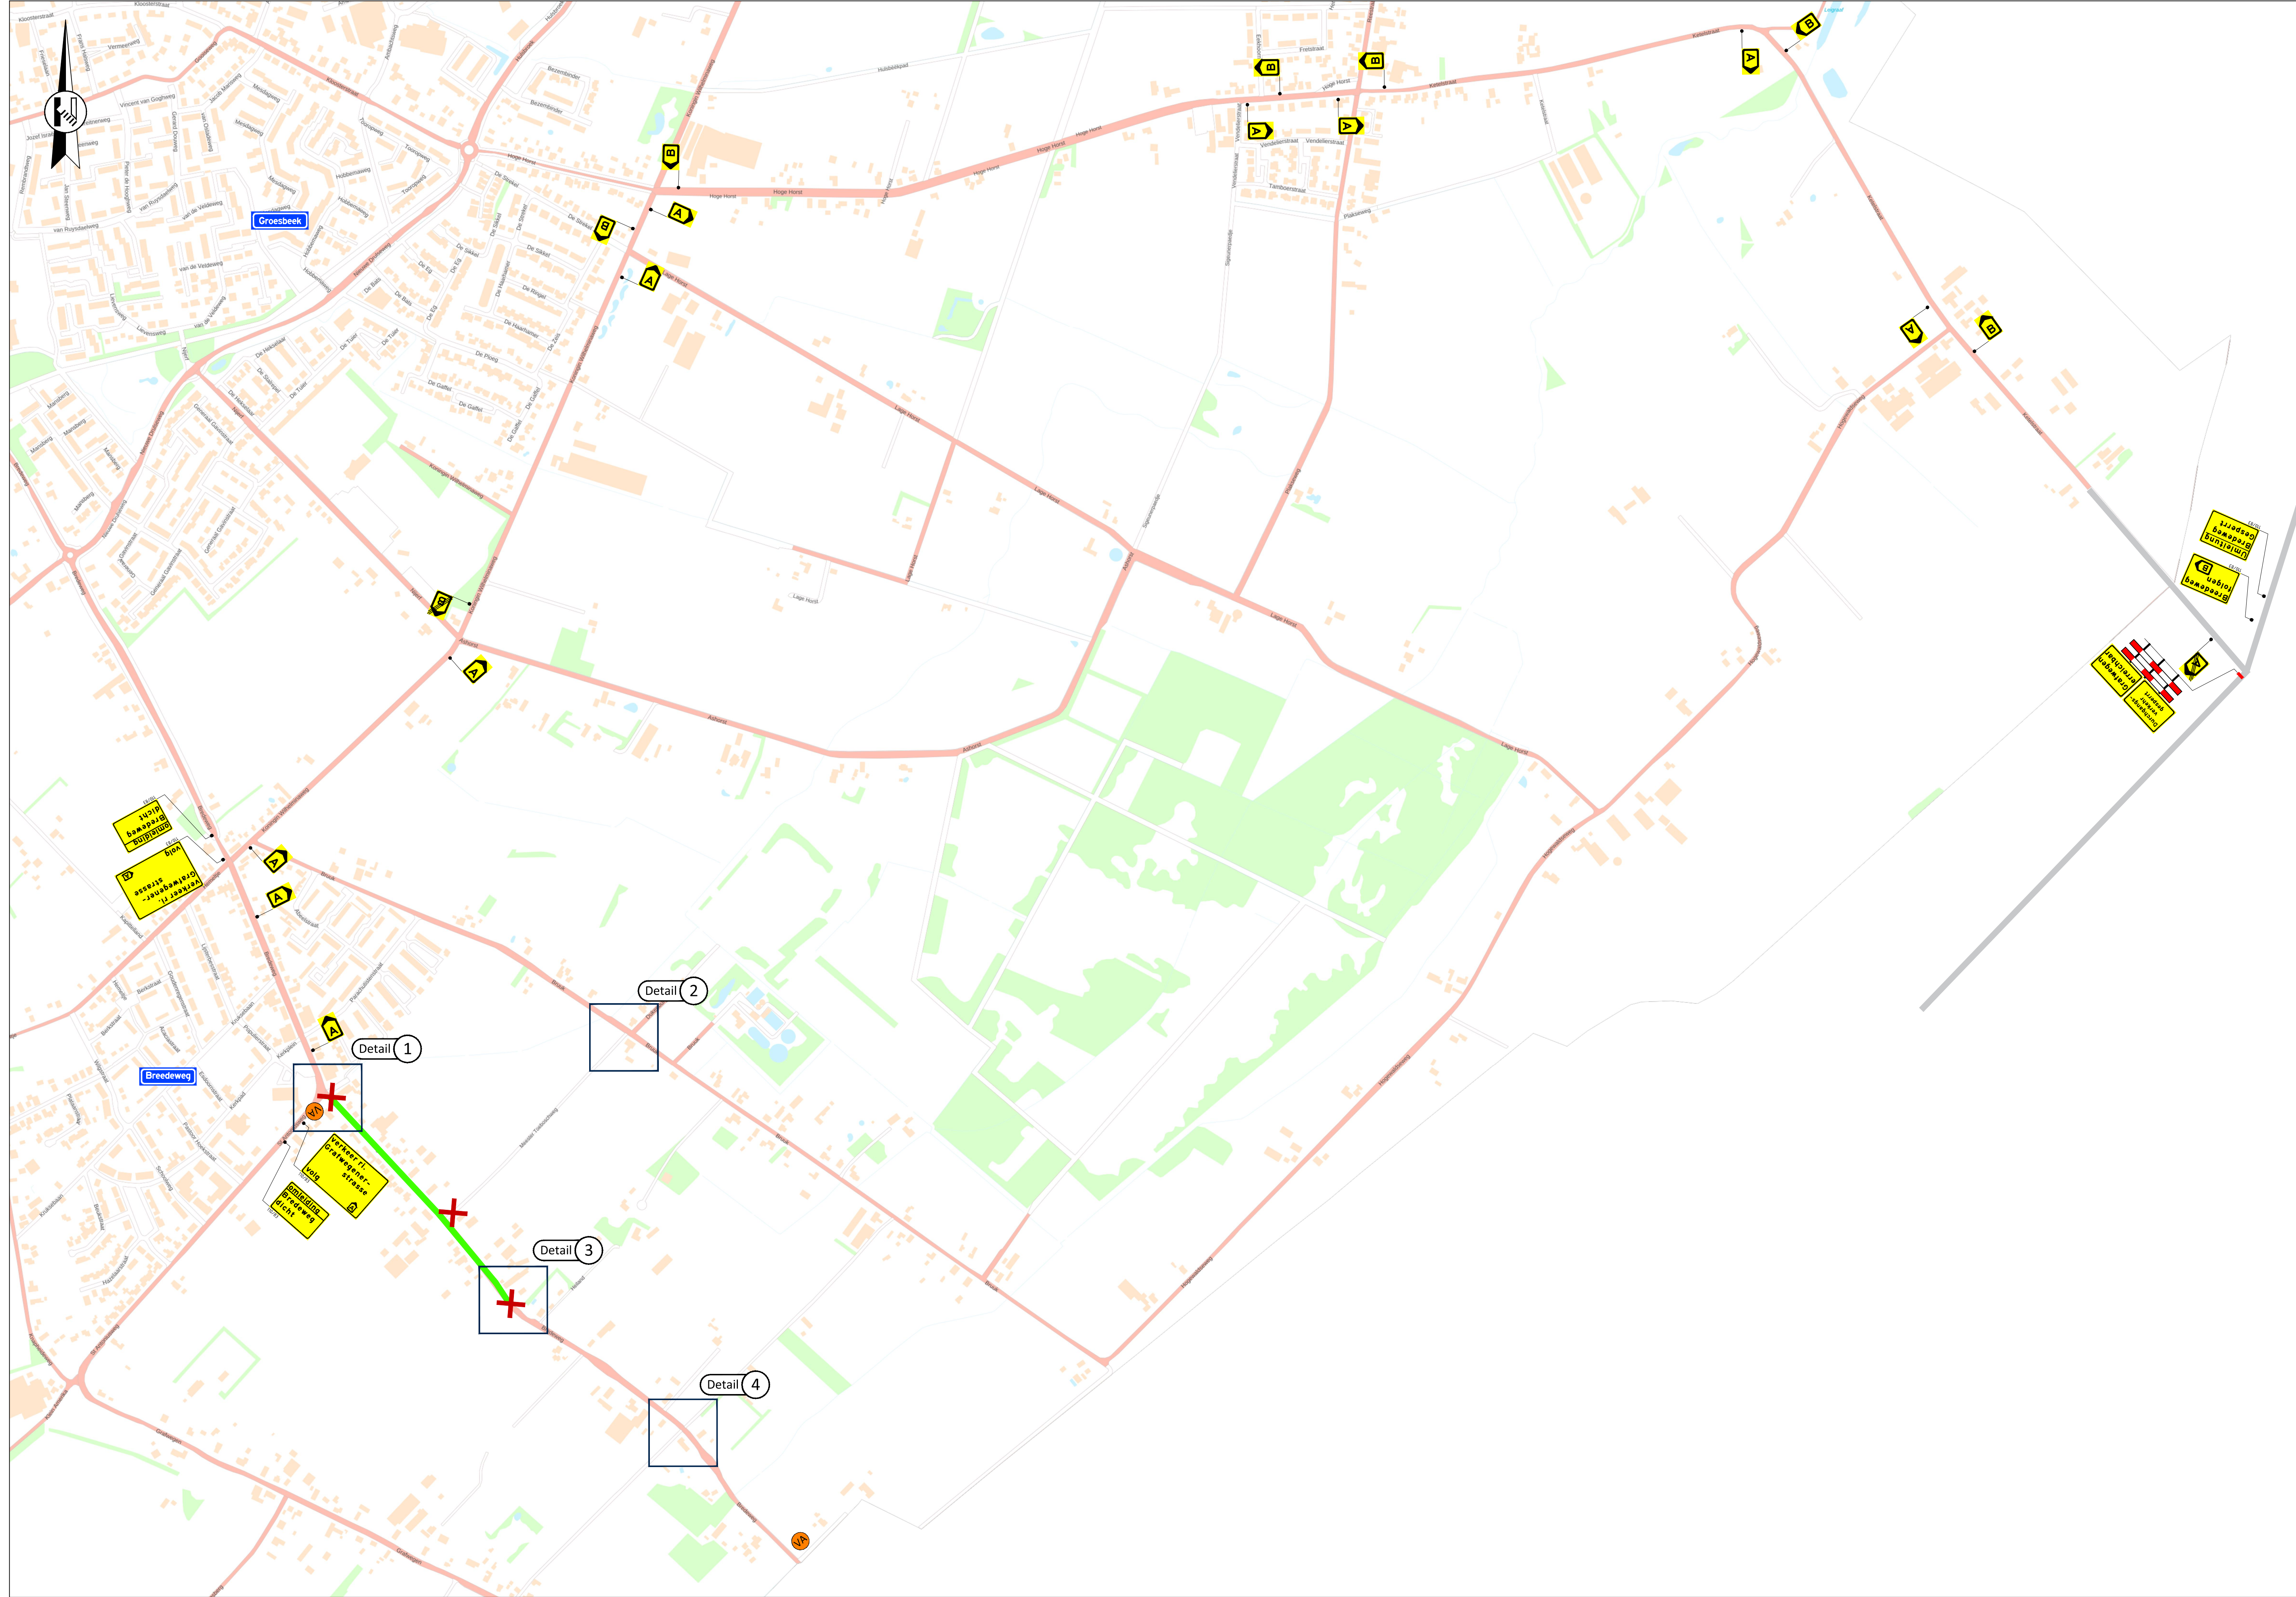

Opmerkingen

- publicatieborden minimaal twee weken voor aanvang werkzaamheden plaatsen
- afplakken/afkruisen conflicterende bewegwijzering
- afplakken/afdraaien conflicterende (RVV) bebording

Legenda




aan te brengen verkeersmaatregelen



werkruiimte



afsluiting/afgesloten wegvak

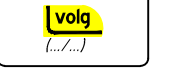


letterafmeting tekstbord



routebord



plaatsen voor aankondiging

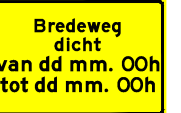

Bredeweg  
richt  
van dd mm. OOH  
tot dd mm. OOH  
(11/03)



Rayon Zuid  
Versting Horst  
Expeditieweg 23, Horst  
Postbus 4, 5268 ZG Helvoirt  
T +31 (0)384 03 30 900  
www.vanrensbv.nl  
info@vanrensbv.nl

in opdracht van:  


project: Werksaamheden aan rijbaan  
Locatie: Bredeweg | Groesbeek  
onderwerp: Tijdelijke verkeersmaatregelen  
afzetting & omleiding

getekend: N. de Jong  
gecontroleerd: L. van de Laar  
verigave: M. Koerts

datum: 08-07-2025  
datum: 08-07-2025  
datum: 08-07-2025

schaal: 1:1.000  
formaat: A0xA1  
versie: 2

tekeningsnummer: 3847-05691-T-VKM-001

C:\Users\NiekdeJong\VanRensBV\Van Rens B.V\Van Rens - Spatial - 02 VerkeersMaatregelen - 02 VerkeersMaatregelen\02 Zuid-Sloot Horst\01 Uitvoering\2025\3847-05691 - Van Kesteren, Bredeweg, Groesbeek\09 Tekeningen\Afdraai\3847-05691-T-VKM-001-V02.dwg

ontworpen: © Copyright CAD-Academy