



LEGENDA

- Aanbrengen asfalt (rood)
Opbouw zie details
- Aanbrengen asfalt (zwart)
Opbouw zie details
- Aanbrengen trottoirtegels
300x300x60mm
- Aanbrengen trottoirtegels
300x300x60mm voor inritten
- Aanbrengen BSS keiformaat dik 80mm
grijs in halfsteensverband
- Aanbrengen BSS keiformaat dik 80mm
grijs in keperverband
- Bestaand groenvak
- Aanbrengen teelgrond in nieuw
groenvak t.p.v. voormalige verharding
- Opsluitband 100x200
- Opsluitband 120x250
- Trottoirband 130/150x250mm
- Inritblokken 45x16x50
- Inritblokken 60x20x30
- Verlaagde trottoirbanden
met geleidemarkeringstegets
- Markering 1-1 streep 0,10m
koudplast
- Bestaande inspectieput op
hoogte brengen
- Bestaande inspectieput voorzien
van nieuwe ingeboorde deksel.
- Nieuwe inspectieput voorzien
van ingeboorde deksel.
- Nieuwe trottoirkei
type Axedo Dyka / BT Nytoplast
- Nieuwe straatkei
type Axedo Dyka / BT Nytoplast
- Bestaande combikei
- Bestaande trottoirkei
- Te plaatsen verkeersbord
- Bestaande elementenverharding
met formaat en kleur
- Bestaande asfaltverharding
- Bestaande lichtmast
- Bestaande ingemeten boom
- Werkgrens

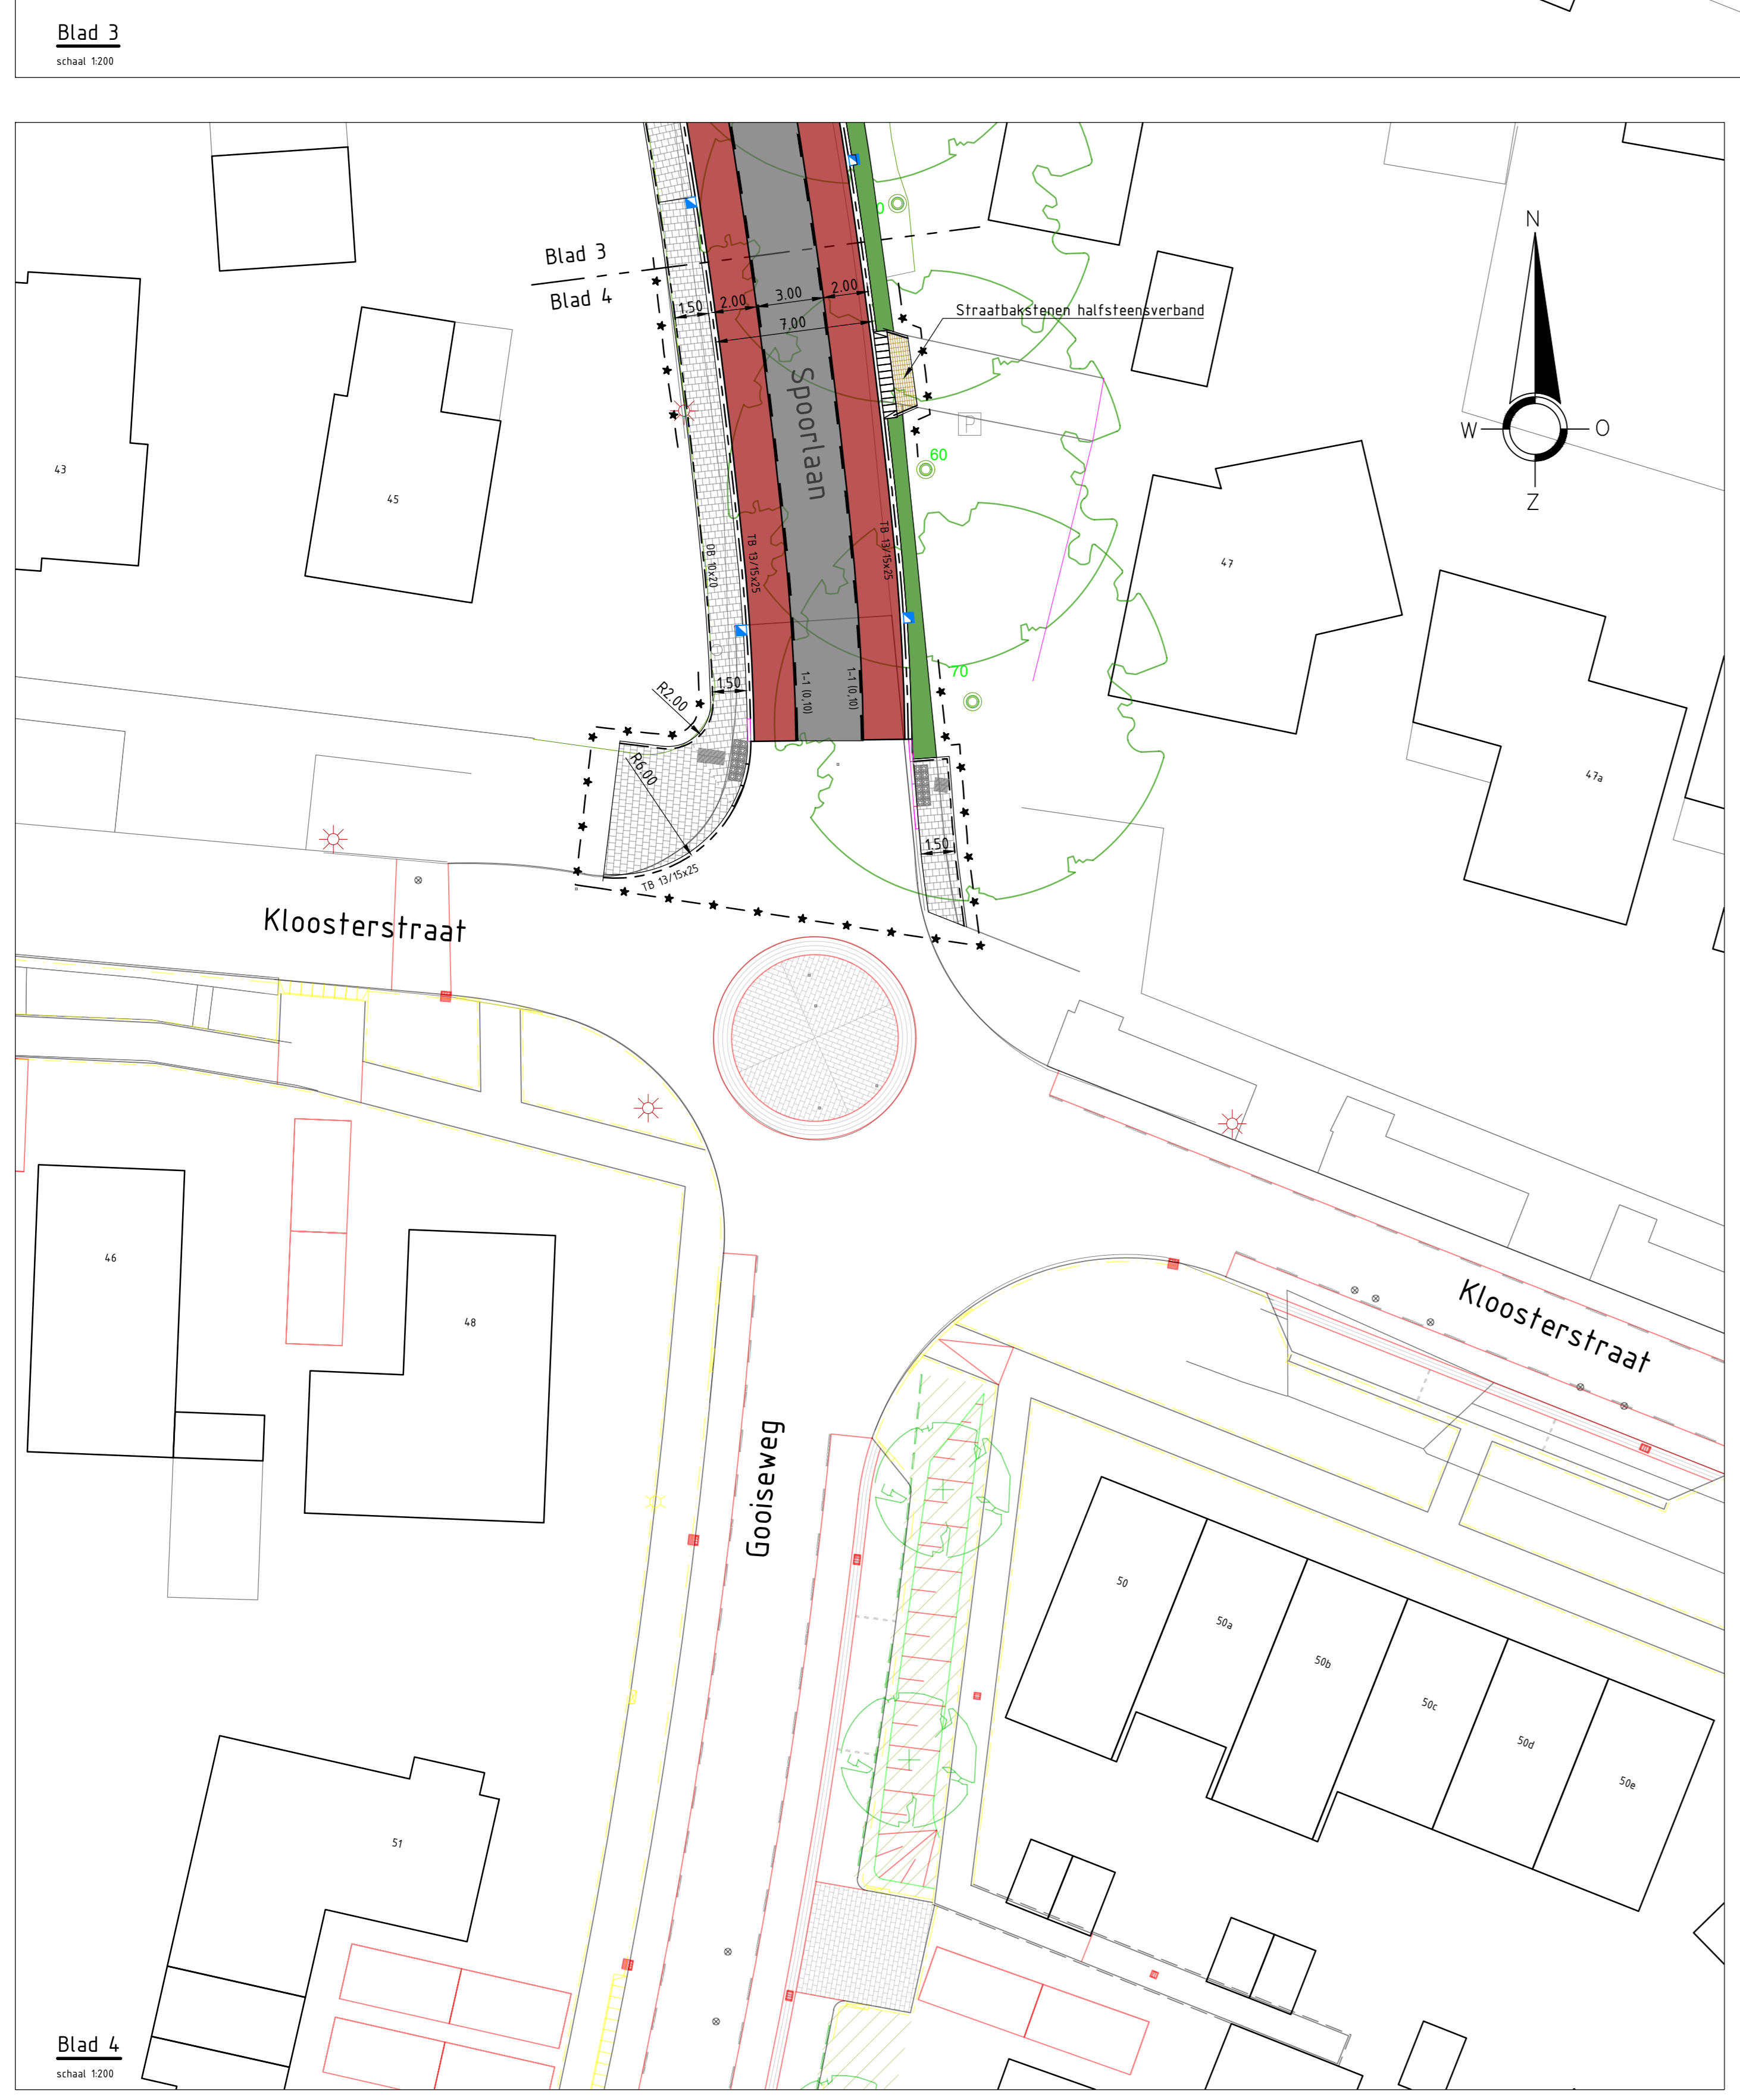

Blad 3
schaal 1:200

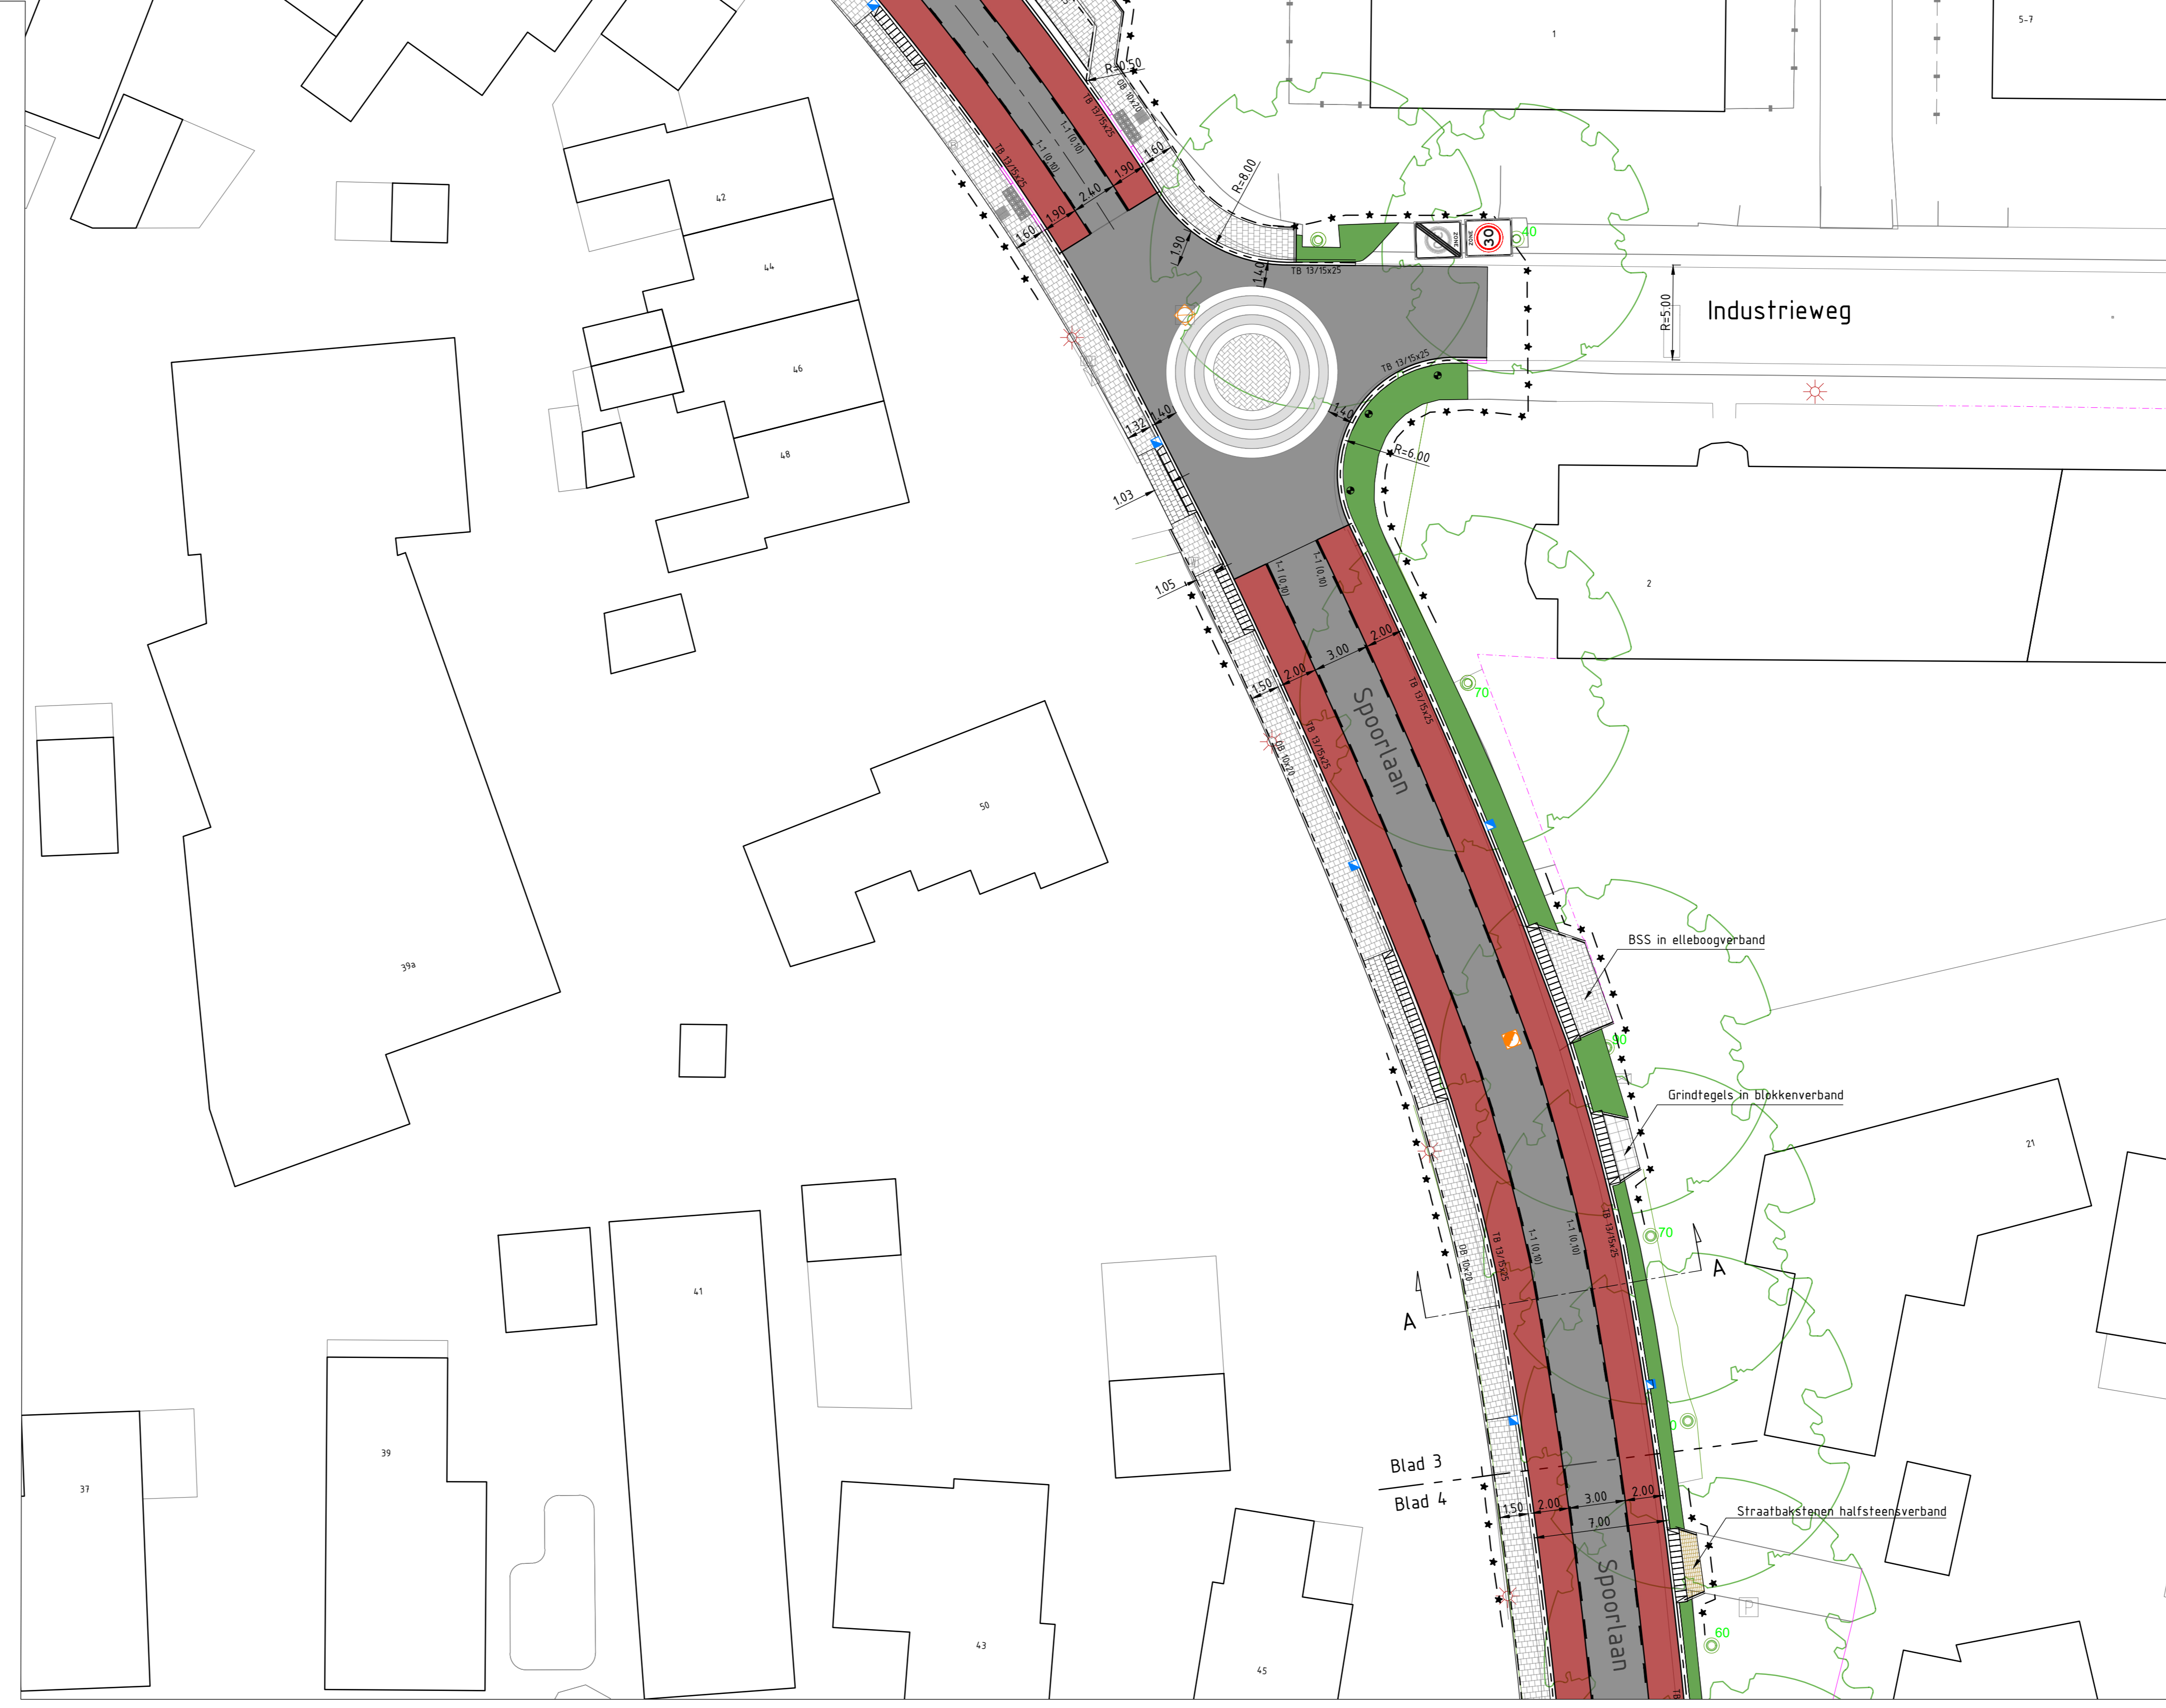

Blad 4
schaal 1:200

F																				
E																				
D																				
C																				
B																				
A																				
-	CJP			25-9-2024																
REV.	INT.	PAR.	DATUM	OMSCHRIJVING																
OPDRACHTGEVER: Gemeente Berg en Dal																				
PROJECT: Herinrichting Spoorlaan te Groesbeek																				
BENAMING: Nieuwe situatie verharding en riolering Behorende bij bestek 23019																				
															STATUS: definitief FORMAAT: A0 SCHAAL: 1:200 PROJECTNUMMER 23019 TEKENINGNUMMER BS-004					