



Kader 1.1

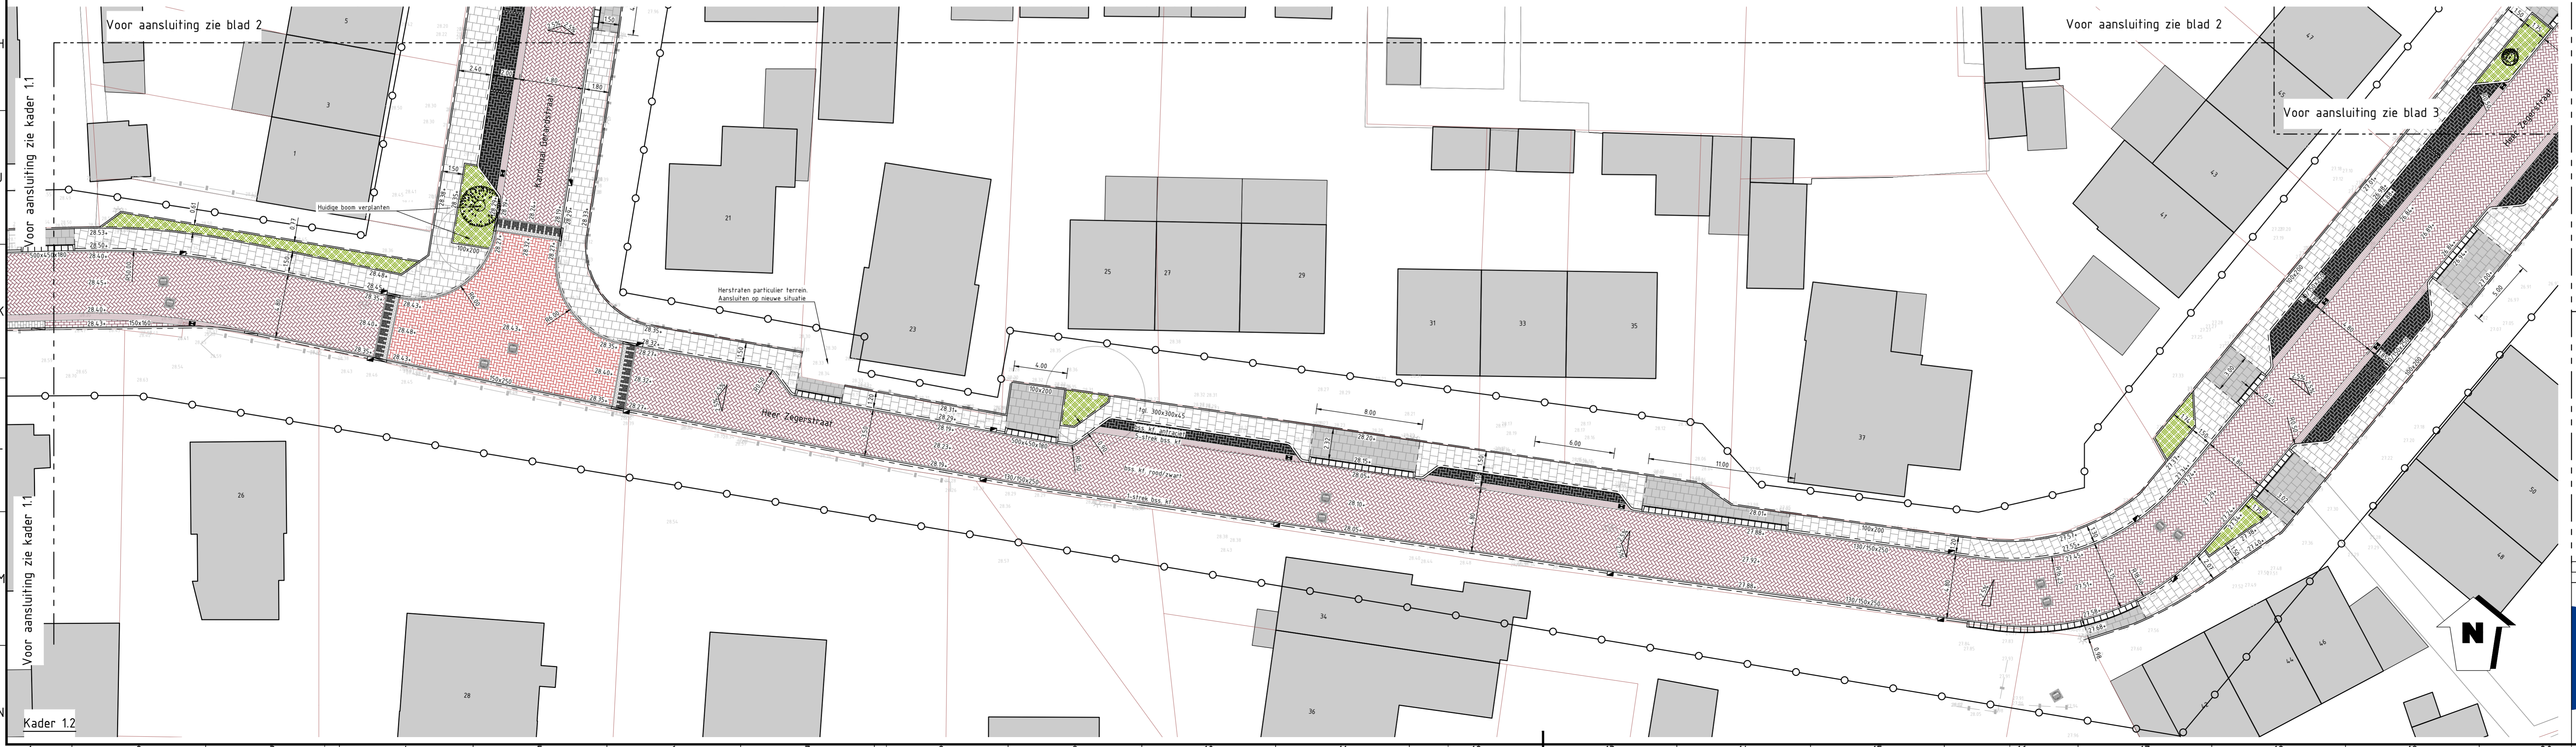


Kader 1.2

- ### LEGENDA
- Aanbrengen opsluitband 100x200mm, kleur grijs
  - Aanbrengen opsluitband 120x250mm, kleur grijs
  - Aanbrengen trottoirband 130/150x250mm, kleur grijs
  - Aanbrengen verloopband 130/150x250mm, kleur grijs
  - Aanbrengen 150x160mm verlaagde tussenband, kleur grijs
  - Aanbrengen puntstuk R=450mm t.b.v. 130/150x250mm, kleur grijs
  - Aanbrengen plateauband 150x250mm, kleur grijs
  - Aanbrengen inrietelement 450x500x200mm, kleur grijs
  - Aanbrengen betontegels, 300x300x45mm, halfsteensverband, kleur grijs
  - Aanbrengen betontegels, 300x300x80mm, stroomverband, kleur grijs
  - Aanbrengen betonstraatsteen, keifmaat, keperverband, kleur rood/zwart genuanceerd
  - Aanbrengen betonstraatsteen, keifmaat, halfsteensverband, kleur rood/zwart genuanceerd
  - Aanbrengen betonstraatsteen, keifmaat, elleboogverband, kleur rood
  - Aanbrengen betonstraatsteen, keifmaat, elleboogverband, kleur antraciet
  - Aanbrengen betonstraatsteen, keifmaat, halfsteensverband, kleur grijs
  - Aanbrengen 5-streks molgoot, bss, keifmaat, kleur rood/zwart genuanceerd
  - Aanbrengen drempel, 30cm/h 12cm hoog volgens detail op tekening 2022061-61
  - Aanbrengen verkeerssteen, keifmaat, kleur wit
  - Aanbrengen putafdekking
  - Op hoogte brengen bestaande putafdekking
  - Aanbrengen trottoirkolk
  - Aanbrengen straatkolk
  - Hoogte nieuwe situatie f.o.v. N.A.P.
  - Hoogte bestaande situatie f.o.v. N.A.P.
  - Verhardingsverkanting
  - Aanbrengen boom, soort n.t.b. door o.g.
  - Aanbrengen beplanting incl. worteldoek
  - Egaliseren terrein en aanbrengen gras
  - Bestaande te handhaven boom
  - Bestaande te handhaven verkeersbord incl. paal
  - Aanbrengen diamantkoppaal kunststof
  - Bestaande brandkraan
  - Bestaande te handhaven lichtmast
  - Bestaande te handhaven muur/hekwerk
  - Materiaalgrens
  - Perceelsgrens
  - Werkgrens

**AANVULLENDE INFORMATIE**  
 Tenzij anders vermeld:  
 Maten in meters  
 Peilmaten in meters f.o.v. N.A.P.  
 Materiaalmaten en diameters in millimeters

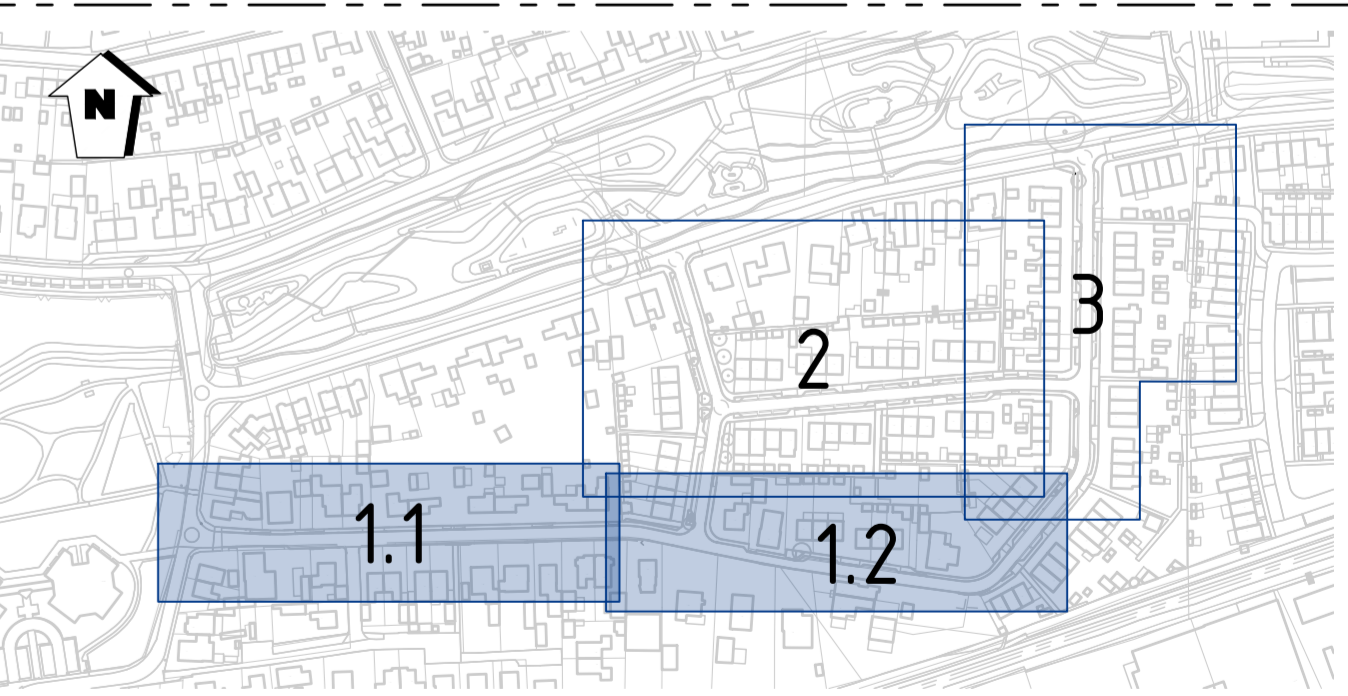


DO1 eerste uitgave	K. Rishof	N. Ylft	23-12-2023
versie	wijzigingsomschrijving	getekend	gecontroleerd datum
<b>PROVIEL</b> adviseurs & ingenieurs openbare ruimte		Assetmanagement Ontwerp Klimaat	berg en dal Gemeente Berg en Dal
Opdrachtgever	Gemeente Berg en Dal	Projectnummer	2022061
Omschrijving	Herinrichting Heer Zegerstraat te Groesbeek	Documentsoort	Tekening
Onderdeel	Verhardingstekening	Tekeningnummer	31
		Bladnummer	1 van 3
		Formaat	A1.0
		Schaal	1:200
		Status	Definitief
074 - 2780674 - Mowweg 1 7556 PG Hergelo - info@proviel.nl - www.proviel.nl Wij geven de openbare ruimte kwaliteit			

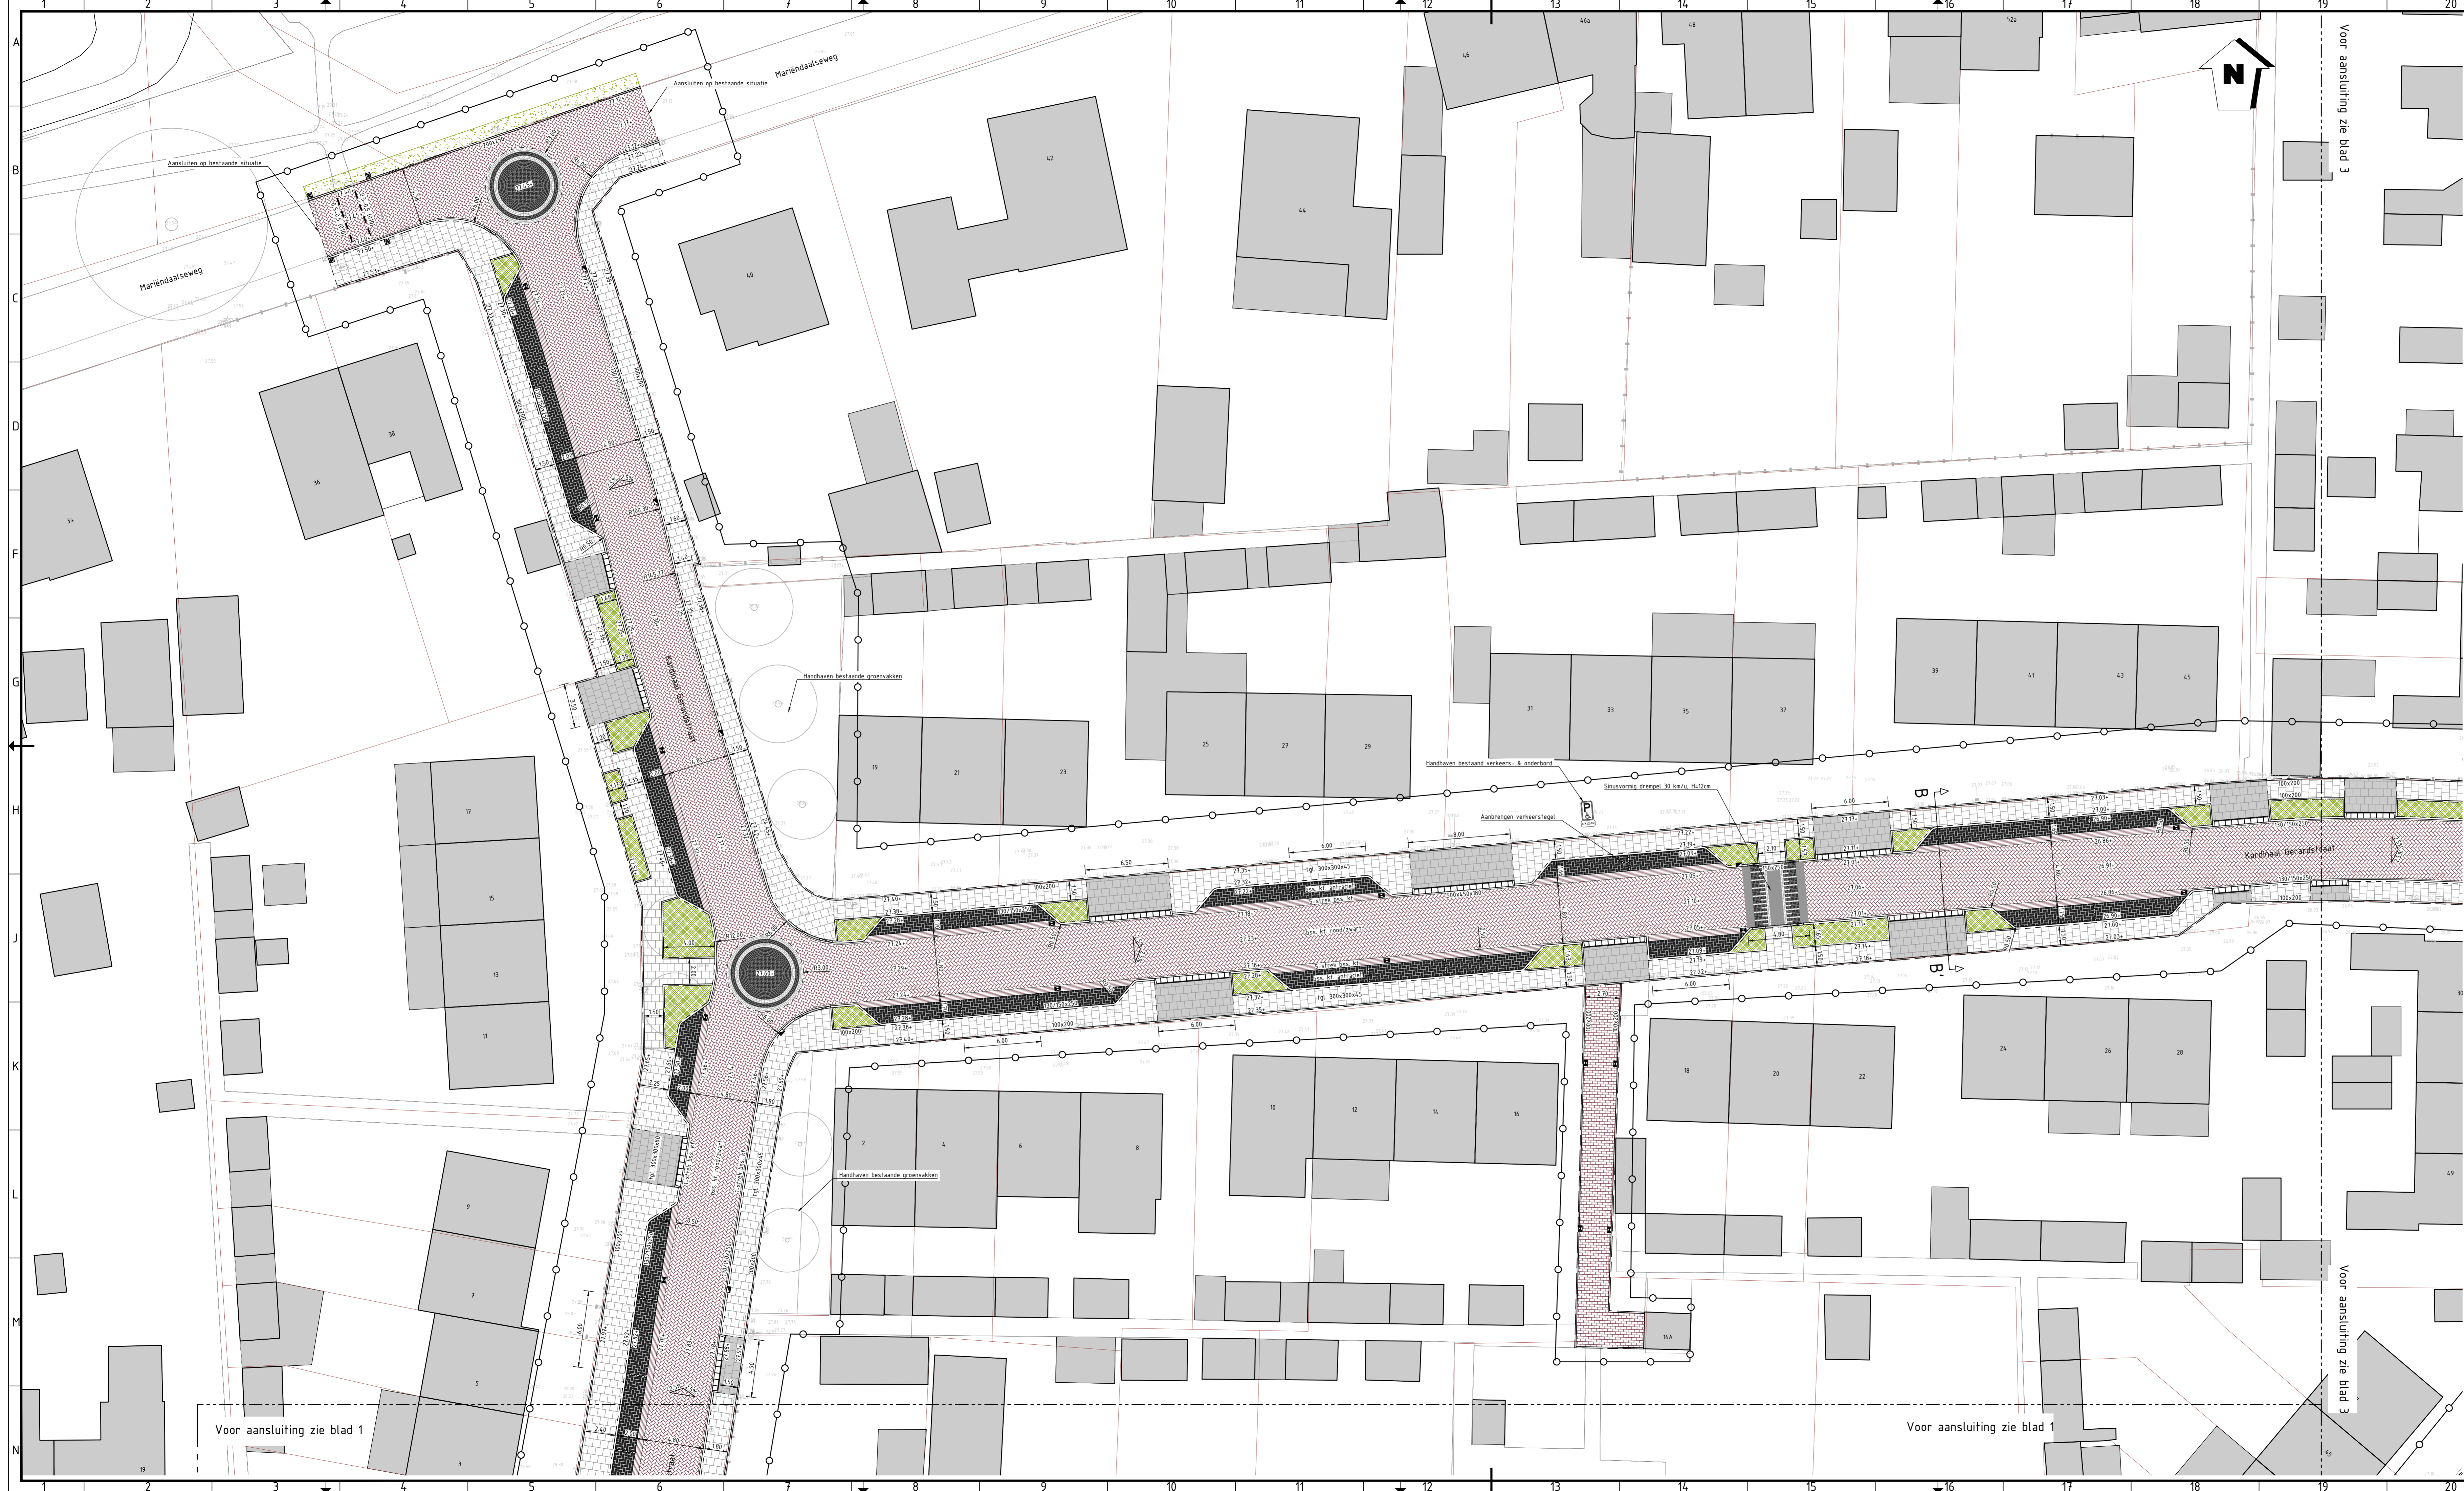


- ### LEGENDA
- Aanbrengen opsluitband 100x200mm, kleur grijs
  - Aanbrengen opsluitband 120x250mm, kleur grijs
  - Aanbrengen trottoirband 130/150x250mm, kleur grijs
  - Aanbrengen verloopband 130/150x250mm, kleur grijs
  - Aanbrengen 150x160mm verlaagde tussenband, kleur grijs
  - Aanbrengen puntstuk R=450mm t.b.v. 130/150x250mm, kleur grijs
  - Aanbrengen plateauband 150x250mm, kleur grijs
  - Aanbrengen inritelement 450x500x200mm, kleur grijs
  - Aanbrengen betontegels, 300x300x45mm, halfsteensverband, kleur grijs
  - Aanbrengen betontegels, 300x300x80mm, stroomverband, kleur grijs
  - Aanbrengen betonstraatsteen, keifmaat, keperverband, kleur rood/zwart geventeerd
  - Aanbrengen betonstraatsteen, keifmaat, halfsteensverband, kleur rood/zwart geventeerd
  - Aanbrengen betonstraatsteen, keifmaat, elleboogverband, kleur rood
  - Aanbrengen betonstraatsteen, keifmaat, elleboogverband, kleur antraciet
  - Aanbrengen betonstraatsteen, keifmaat, halfsteensverband, kleur grijs
  - Aanbrengen 5-streks molgool, bss, keifmaat, kleur rood/zwart geventeerd
  - Aanbrengen drempel, 30cm/h 12cm hoog volgens detail op tekening 2022061-61
  - Aanbrengen verkeerssteen, keifmaat, kleur wit
  - Aanbrengen putzdekking
  - Op hoogte brengen bestaande putzdekking
  - Aanbrengen trottoirkolk
  - Aanbrengen sraalkolk
  - Hoogte nieuwe situatie t.o.v. N.A.P.
  - Hoogte bestaande situatie t.o.v. N.A.P.
  - Verhardingsverkanting
  - Aanbrengen boom, soort n.t.b. door o.g.
  - Aanbrengen beplanting incl. worteldoek
  - Egaliseren terrein en aanbrengen gras
  - Bestaande te handhaven boom
  - Bestaand te handhaven verkeersbord incl. paal
  - Aanbrengen diamantkoppaal kunststof
  - Bestaande brandkraan
  - Bestaande te handhaven lichtmast
  - Bestaande te handhaven muur/hekwerk
  - Materiaalgrens
  - Perceelsgrens
  - Werkgrens








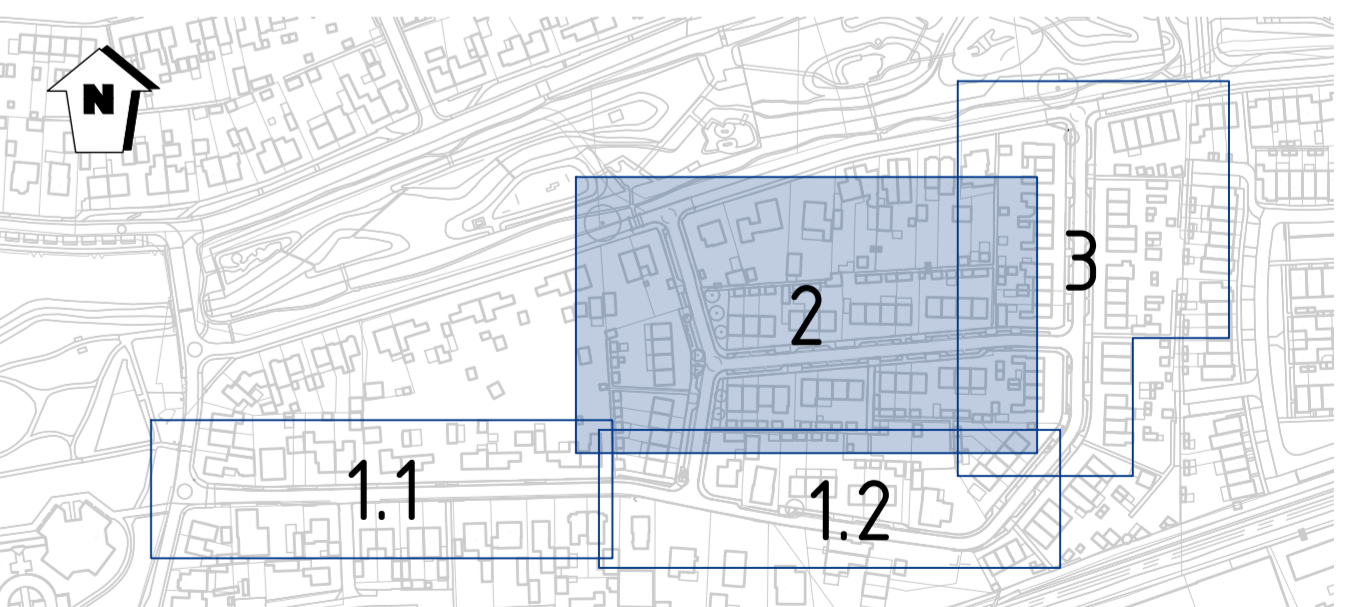





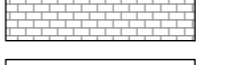
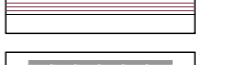


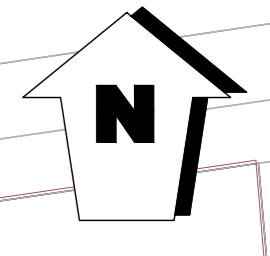


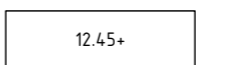

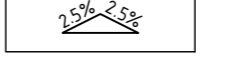




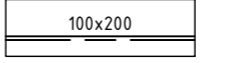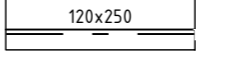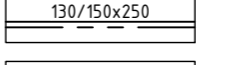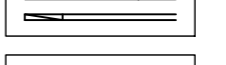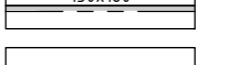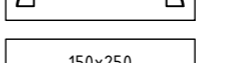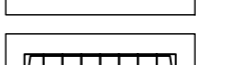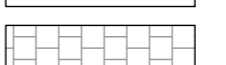

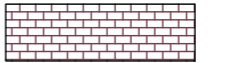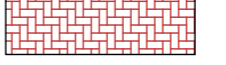




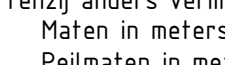
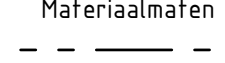
**AANVULLENDE INFORMATIE**  
 Tenzij anders vermeld:  
 Maten in meters  
 Peilmaten in meters t.o.v. N.A.P.  
 Materiaalmaten en diameters in millimeters



DOI	eerste uitgave	K. Rinkel	N. Vigt	23-12-2023
Versie	wijzigingsomschrijving	getekend	gecontroleerd	datum
Opdrachtgever	Gemeente Berg en Dal	Projectnummer	2022061	
Omschrijving	Herinrichting Heer Zegerstraat te Groesbeek	Documentsoort	Tekening	
Onderdeel	Verhardingstekening	Bladnummer	2 van 3	
		Formaat	A1.0	
		Schaal	1:200	
		Status	Definitief	
074 - 2780674 - Mowweg 1 7556 PG Hergelo - info@proviel.nl - www.proviel.nl				




**LEGENDA**

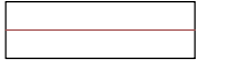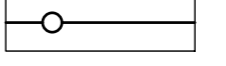-  Aanbrengen opsluitband 100x200mm, kleur grijs
-  Aanbrengen opsluitband 120x250mm, kleur grijs
-  Aanbrengen trottoirband 130/150x250mm, kleur grijs
-  Aanbrengen verloopband 130/150x250mm, kleur grijs
-  Aanbrengen 150x160mm verlaagde tussenband, kleur grijs
-  Aanbrengen puntstuk R=450mm t.b.v. 130/150x250mm, kleur grijs
-  Aanbrengen plateauband 150x250mm, kleur grijs
-  Aanbrengen inrietelement 450x500x200mm, kleur grijs
-  Aanbrengen betontegels, 300x300x45mm, halfsteensverband, kleur grijs
-  Aanbrengen betontegels, 300x300x80mm, stroomverband, kleur grijs
-  Aanbrengen betonstraatsteen, keifmaat, keperverband, kleur rood/zwart genuanceerd
-  Aanbrengen betonstraatsteen, keifmaat, halfsteensverband, kleur rood/zwart genuanceerd
-  Aanbrengen betonstraatsteen, keifmaat, elleboogverband, kleur rood
-  Aanbrengen betonstraatsteen, keifmaat, elleboogverband, kleur antraciet
-  Aanbrengen betonstraatsteen, keifmaat, halfsteensverband, kleur grijs
-  Aanbrengen 5-streks molgoot, bss, keifmaat, kleur rood/zwart genuanceerd
-  Aanbrengen drempel, 30km/h 12cm hoog volgens detail op tekening 2022061-61
-  Aanbrengen keerveel, keifmaat, kleur wit
-  Aanbrengen putafdekking
-  Op hoogte brengen bestaande putafdekking
-  Aanbrengen trottoirkolk
-  Aanbrengen straatkolk
-  Hoogte nieuwe situatie t.o.v. N.A.P.
-  Hoogte bestaande situatie t.o.v. N.A.P.
-  Verhardingsverkanting
-  Aanbrengen boom, soort n.t.b. door o.g.
-  Aanbrengen beplanting incl. worteldek
-  Egaliseren terrein en aanbrengen gras
-  Bestaande te handhaven boom
-  Bestaande te handhaven verkeersbord incl. paal
-  Aanbrengen diamantkoppaal kunststof
-  Bestaande brandkraan
-  Bestaande te handhaven lichtmast
-  Bestaande te handhaven muur/hekwerk
-  Materiaalgrens
-  Perceelsgrens
-  Werkgrens

**AANVULLENDE INFORMATIE**

Tenzij anders vermeld:  
 Maten in meters  
 Peilmaten in meters t.o.v. N.A.P.  
 Materiaalmaten en diameters in millimeters

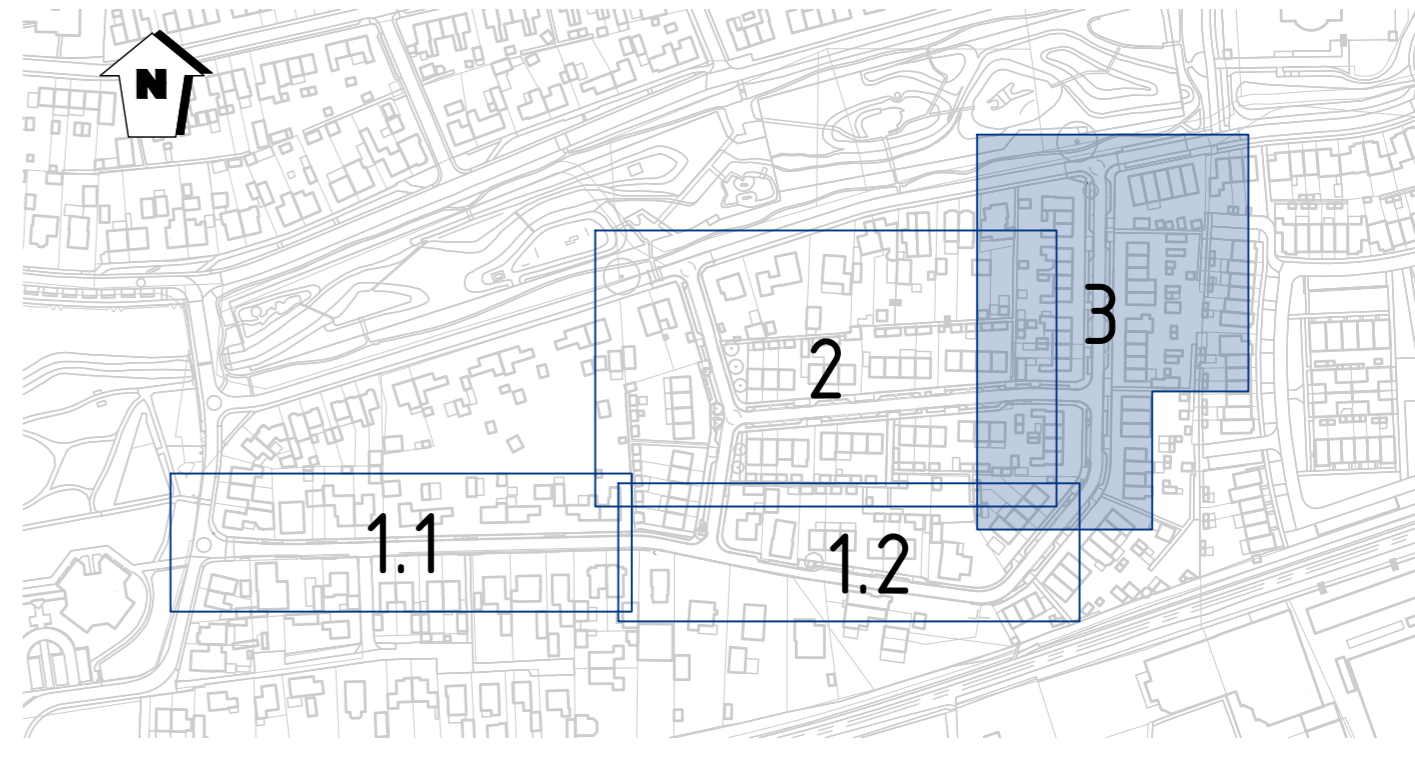

DO1	eerste uitgave	K. Rikhof	N. Vigt	21-12-2023
Versie	wijzigingsomschrijving	getekend	gecontroleerd	datum







Oprachtgever	Gemeente Berg en Dal	Projectnummer	2022061
Omschrijving	Herinrichting Heer Zegerstraat te Groesbeek	Documentsoort	Tekening
Onderdeel	Verhardingstekening	Tekeningnummer	31
		Bladnummer	3 van 3
		Formaat	A1P
		Schaal	1:200
		Status	Definitief

Voor aansluiting zie kader 1.2

Voor aansluiting zie blad 2

Voor aansluiting zie blad 2