


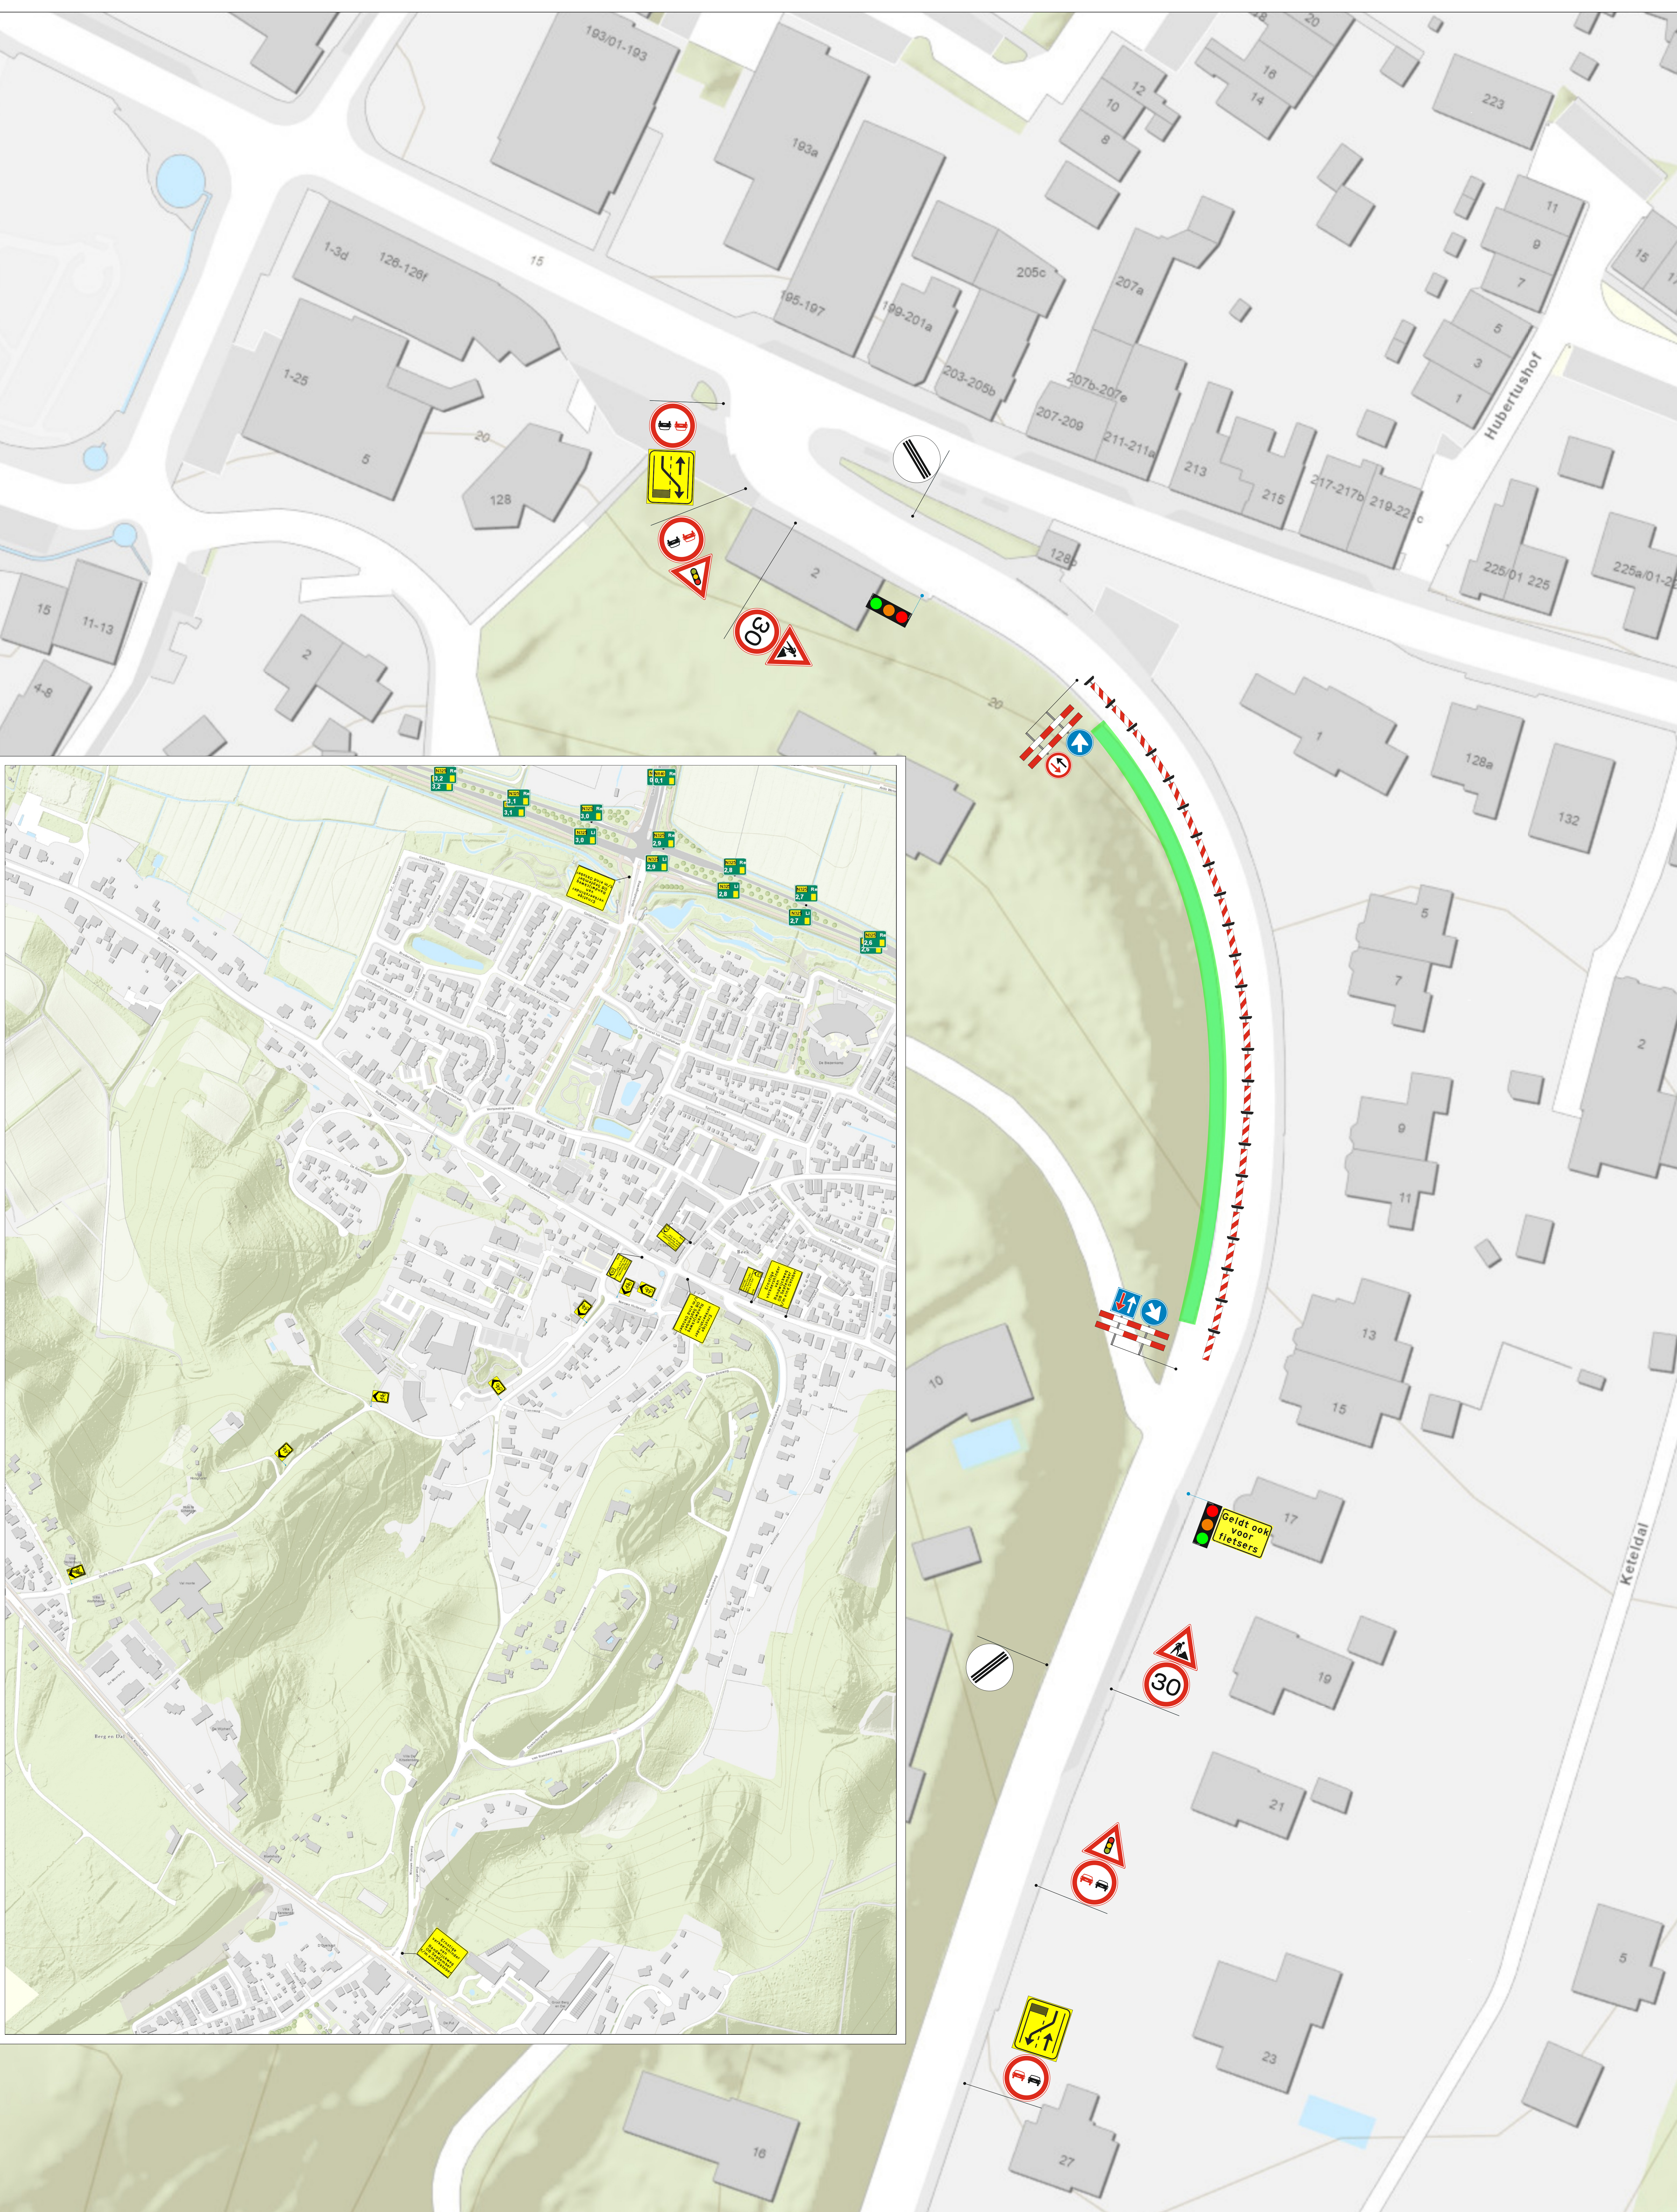

- Opmerkingen:
- De locatie van de bebording is indicatief, exacte locatie wordt op locatie bepaald
  - Bij ernstige verkeersshinder (weg afsluiting) vooraankondigingen 2 weken voor aanvang werkzaamheden plaatsen
  - Bij gebruik van tape mag het af te plakken bord niet beschadigd raken
  - Geen Grondpotten plaatsen in de buurt van OV-masten

Legenda:

Werkvak

**Van Randwijckweg**

Verkeersmaatregel te Berg en Dal

Opdrachtgever : Gemeente Berg en Dal  
Concept : ☒  
Definitief : ☐

GEMEENTE Berg en Dal



VAF INFRA

Tekenaar : R. Mugge  
Datum : 30-06-2025  
Nummer : 1-2025-436-01  
Versie : 2.0  
Formaat : A0

Akkoord Opdrachtgever

Akkoord Wegbeheerder

Akkoord Nooddiensten

Akkoord Openbaar Vervoer