


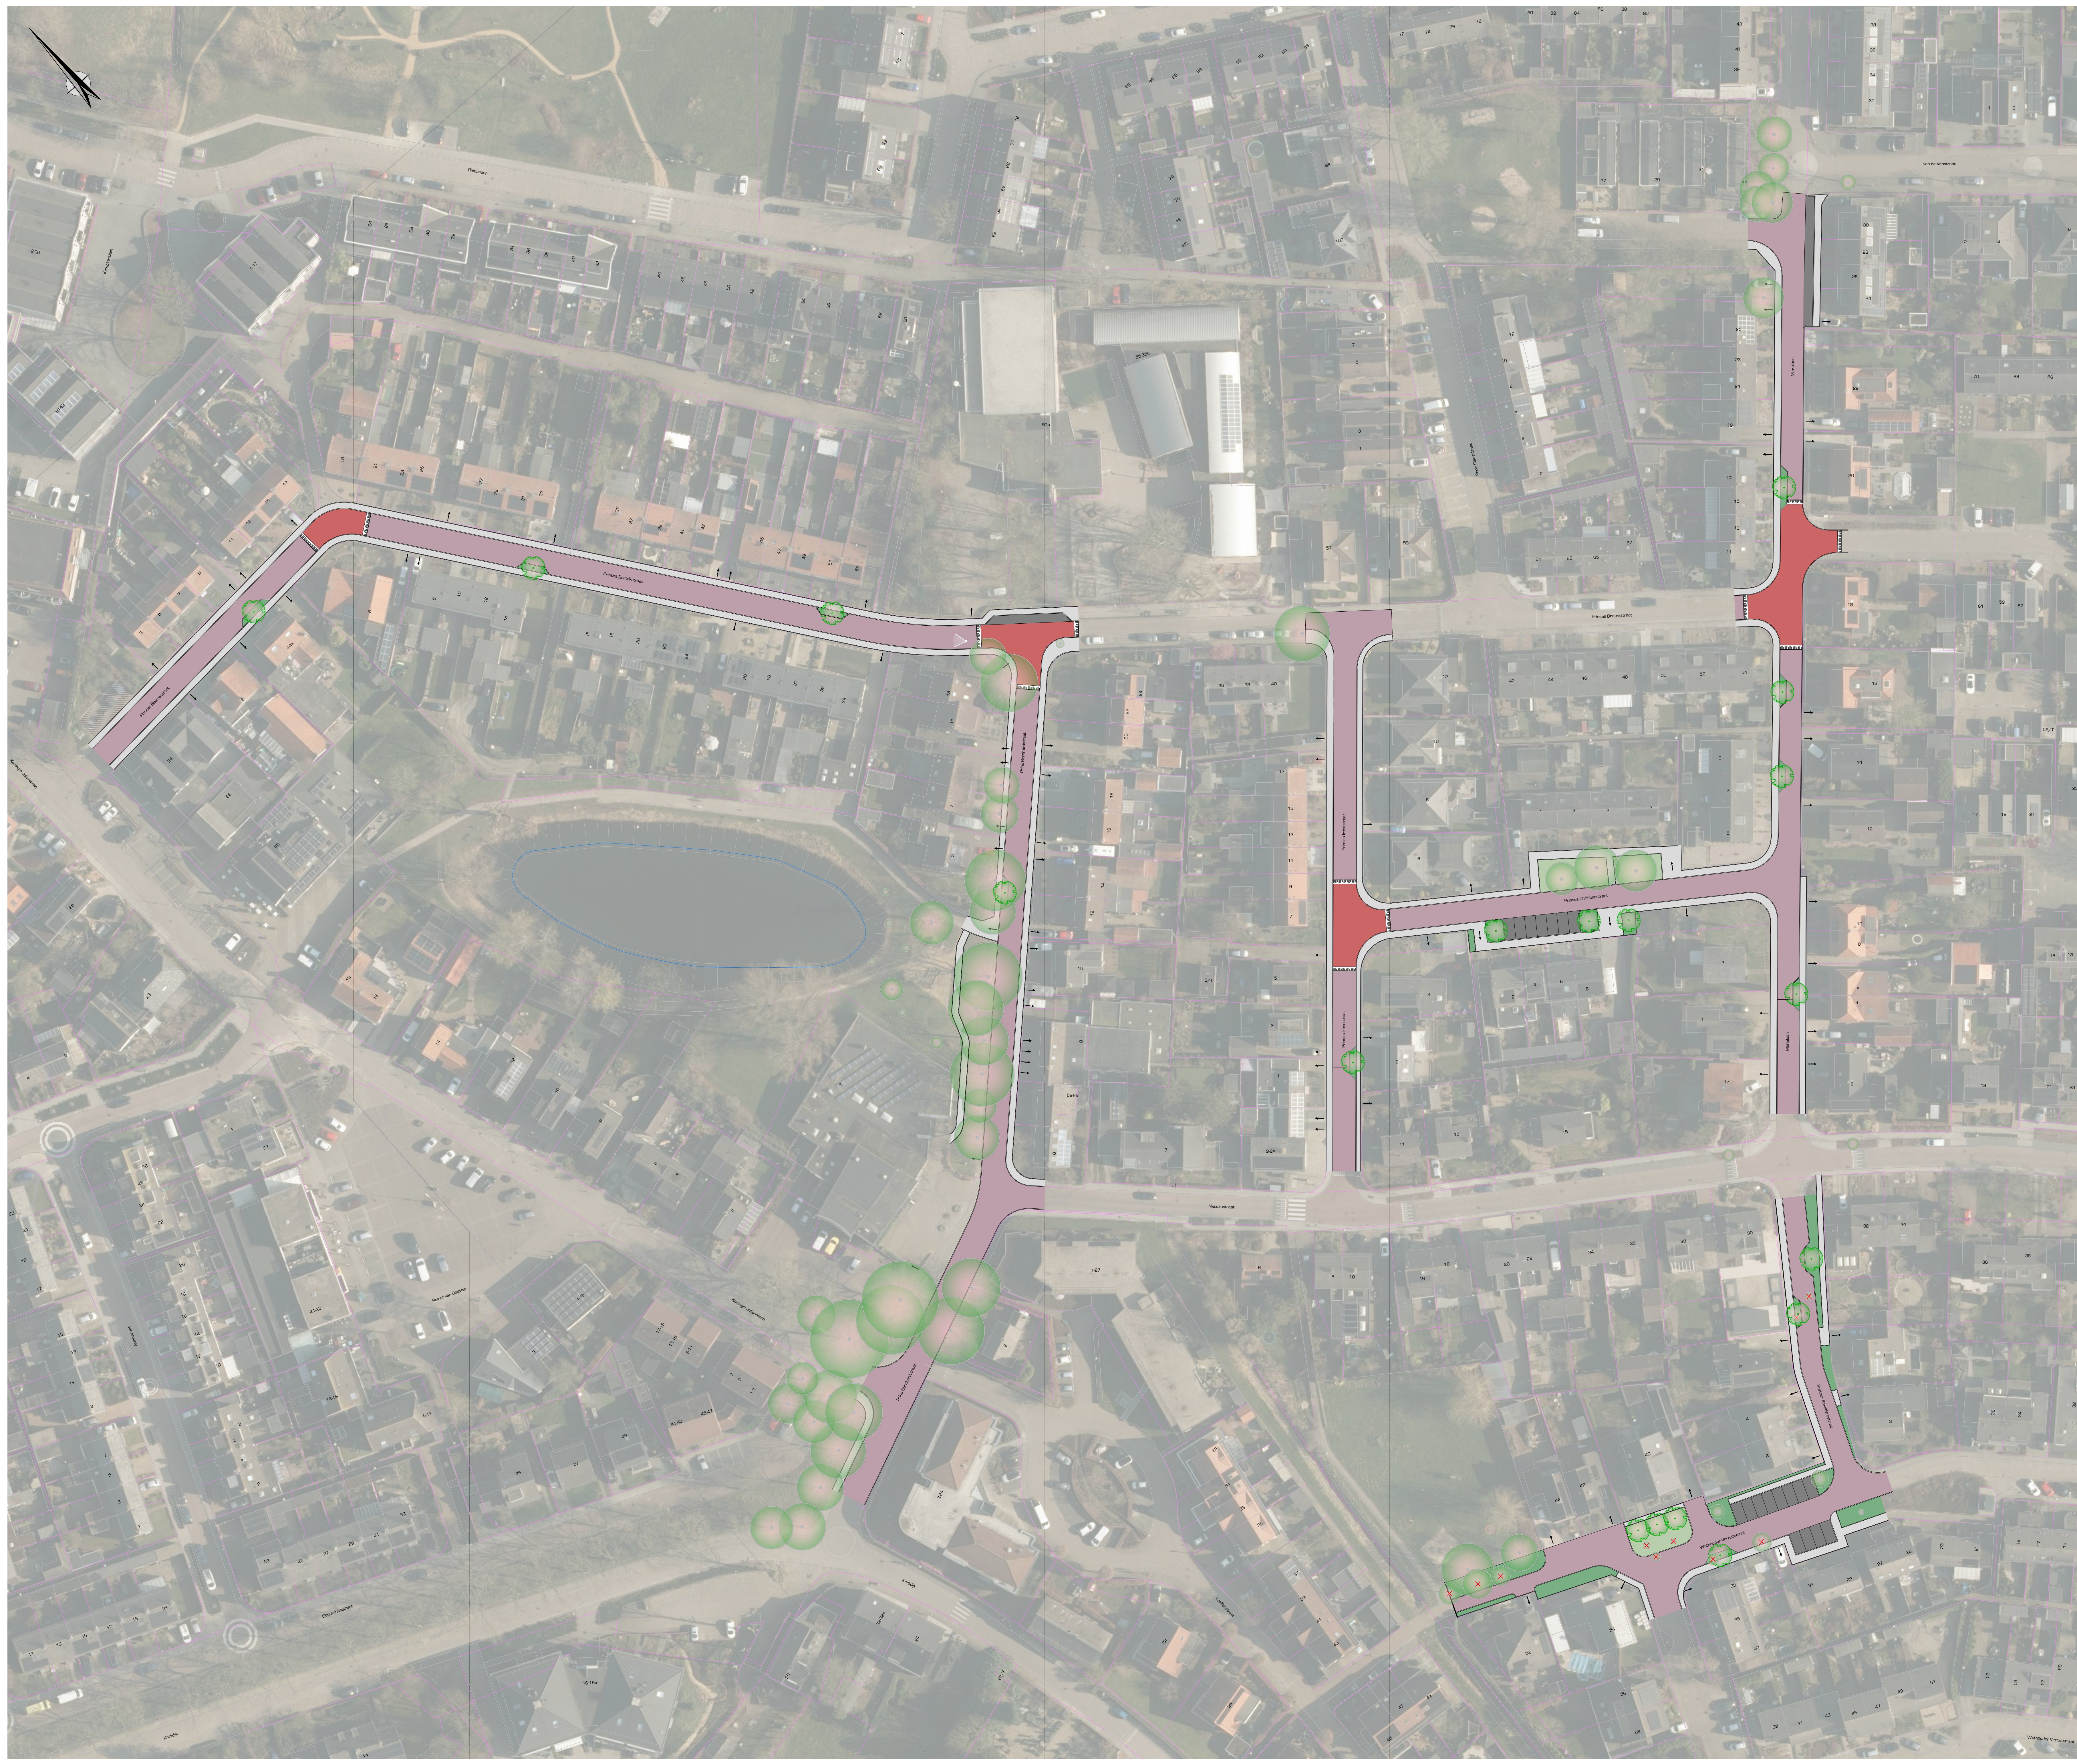

Legenda

- Kadestralen grenzen
- Bestaande rijs
- Rijweg
 - betonstroostoren kefformaat, keppervand
 - kleur: heidegrijs
- Platou
 - betonstroostoren kefformaat, keppervand
 - kleur: grijsconcreet rood
- Parkstrakken
 - betonstroostoren kefformaat, effeogebvand
 - kleur: effeogrijs
- Voorpanden
 - betonstrakken, halfkeppervand
 - kleur: grijs
- Bestaande bestrating
 - Handstraten
- Locatie impressie
- Parkstrakken (Prinsen Christiaanstrak en Veldhouder Verrestrak)
 - verdring 1:10
- Parkstrakken (Prinsen)
 - bodembedekkende sierheesters
- Mogelijke soorten:
 - Lonicera xladia 'Majgure'
 - Spirea japonica 'Lila Princeps'
 - Hydrangea 'Hidol'
- Bestaande boom
 - verdring
- Bestaande boom
 - handstraten
- Nieuwe boom
 - Tilia cordata 'Pando'
 - Acer platanoides 'Colonnade'
 - Prunus serotina 'Sonne Boulevard'
 - Sorbus latifolia 'Heik Vink'