

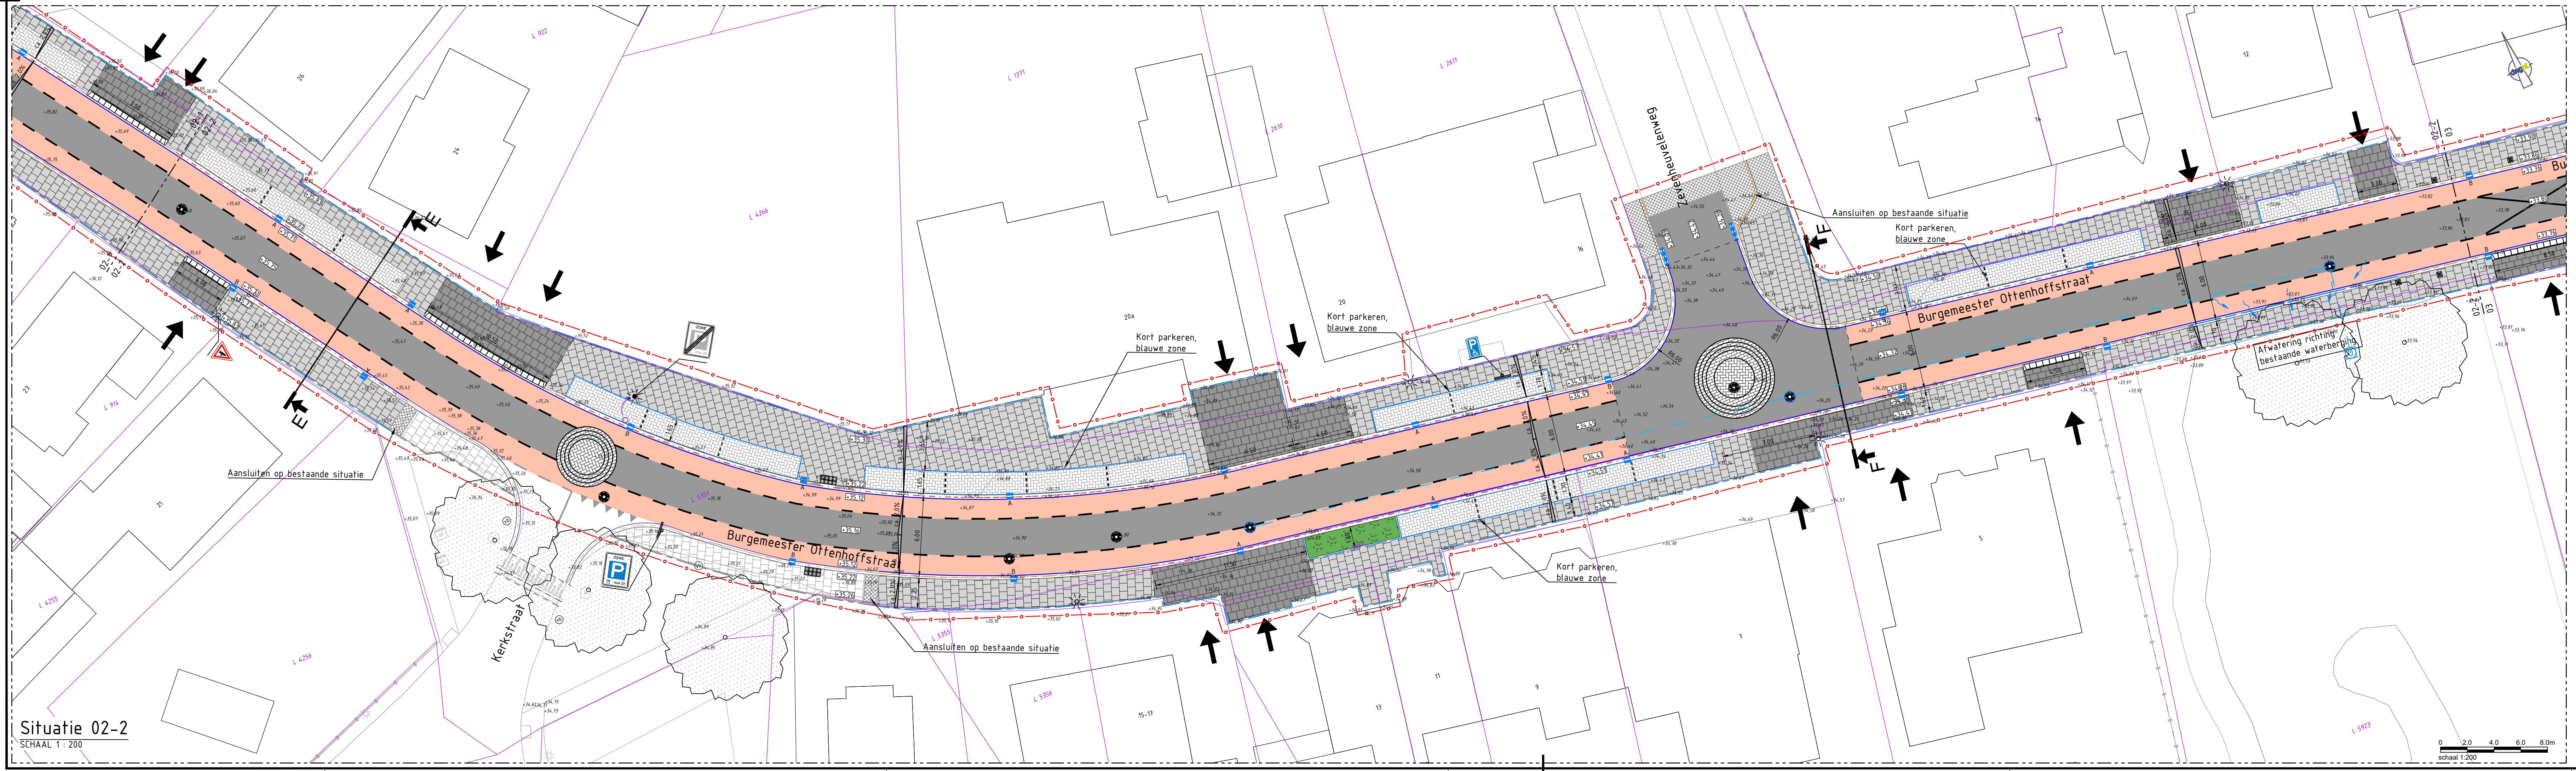


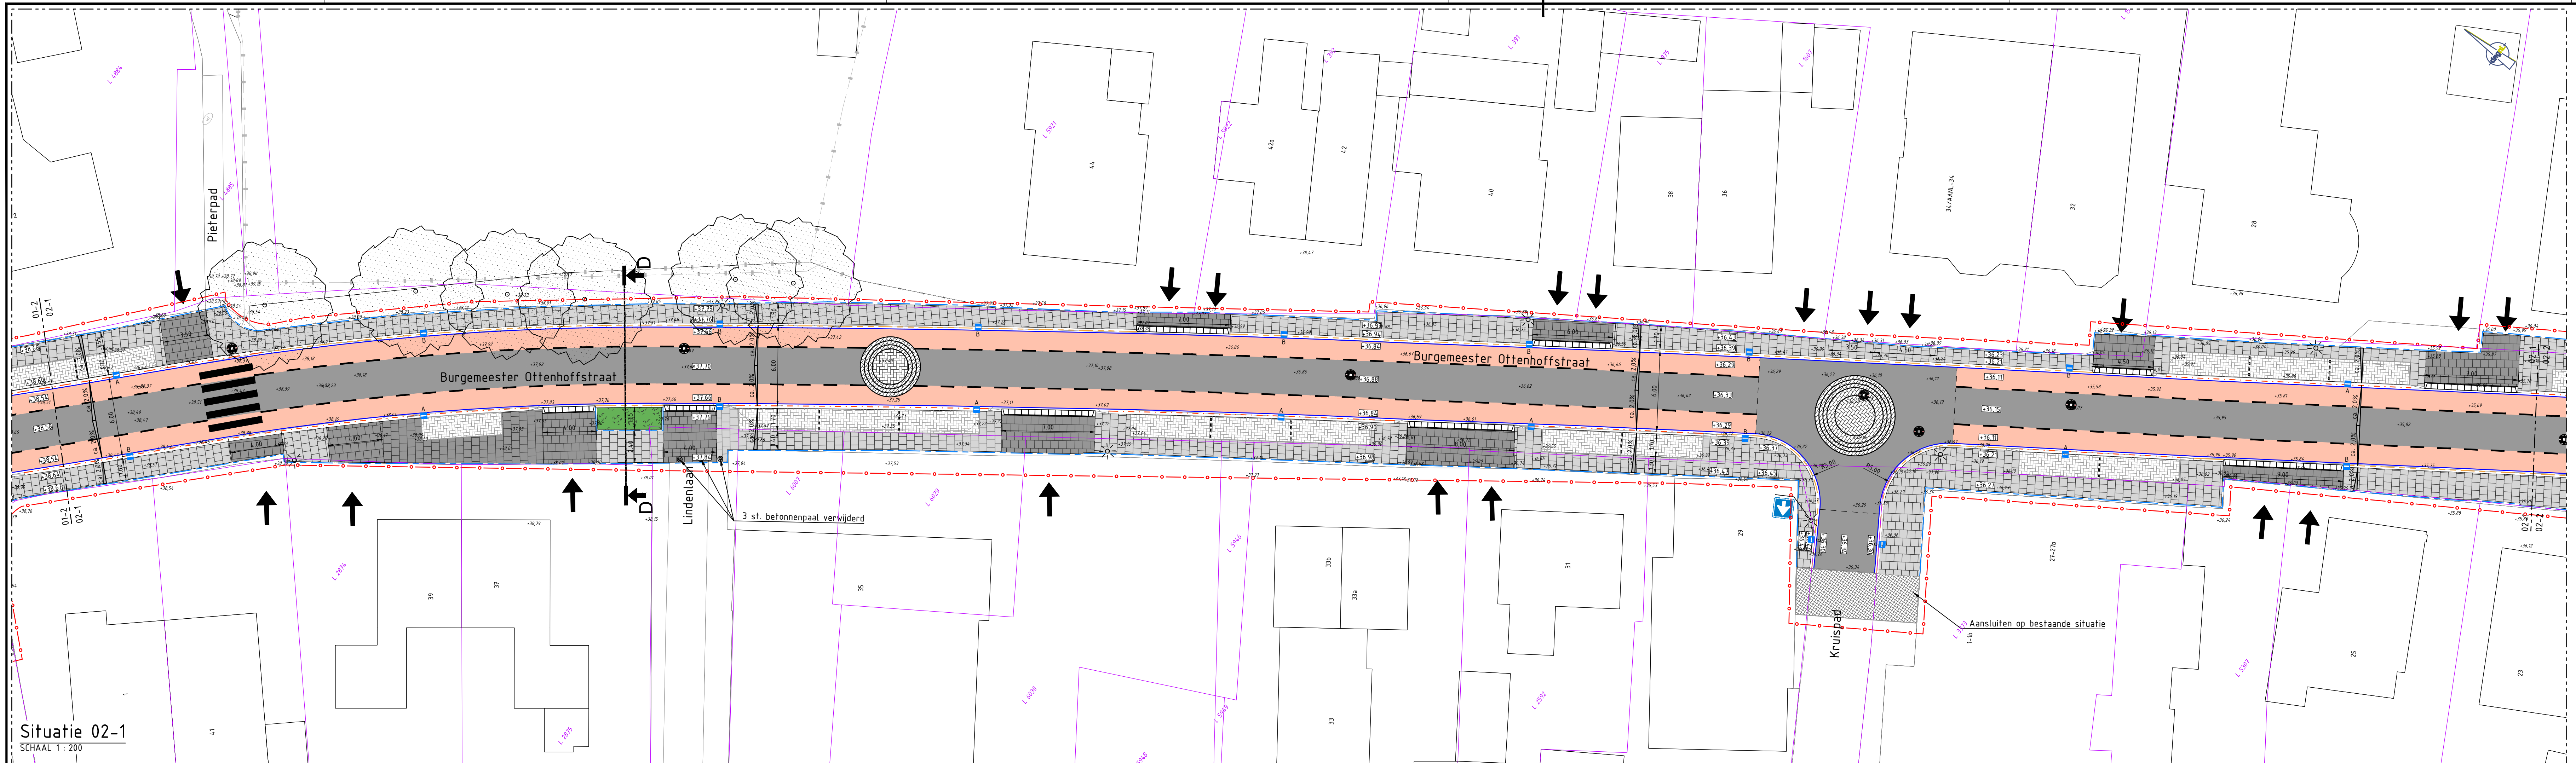

- LEGENDA**
- Parceelgrens
  - Inrit
  - Opstuitband 80 x 200 mm  
kleur: grijs
  - Opstuitband 100 x 200 mm  
kleur: grijs
  - Opstuitband 150 x 250 mm  
kleur: grijs
  - Gelindeband 50 / 200 x 250 mm  
kleur: grijs, stalen in beton en v.v. steuring  
incl. goottegels 150 x 300 x 80 mm stalen in betonspecie
  - Trottoirband 130 / 150 x 250 mm  
kleur: grijs, stalen in beton en v.v. steuring  
incl. goottegels 150 x 300 x 80 mm stalen in betonspecie
  - Verloophanden geschikt voor  
trottoirband 130 / 150 mm  
Verhardingsconstructie rijbaan  
- 35 mm SMA 8 surf  
- 60 mm AC 22 base  
- 250 mm menggranulaat 0/315  
- 300 mm zand in zandbed
  - Verhardingsconstructie fietsstrook  
rode deliag
  - Verhardingsconstructie plateau  
betonstraatstenen keerveerband  
- 250 mm menggranulaat 0/315  
- 300 mm zand in zandbed
  - Verhardingsconstructie parkeervak  
betonstraatstenen keerveerband  
- 250 mm menggranulaat 0/315  
- 300 mm zand in zandbed
  - Verhardingsconstructie trottoirs  
- betontegels 300 x 300 x 60 mm  
halfsteensverband (evenwijdig op rijrichting)  
kleur: grijs  
- 300 mm straatzand
  - Verhardingsconstructie inrit  
- betontegels 300 x 300 x 80 mm  
halfsteensverband (haaks op rijrichting)  
kleur: grijs  
- 300 mm straatzand
  - Verhardingsconstructie molgoot  
- betonstraatstenen keerveerband  
- halfsteensverband  
kleur: hedeplaats  
- 5 streklagen in stelsbeten
  - Herstraten / aansluiten  
bestaande verhardingsconstructie
  - Drempels en plateau oprijt  
- geschikt voor 30 km / h  
- uitloeren in betonstraatstenen, kleur: zwart, grijs en wit  
- hoogte 80mm
  - Inritblokken 200 x 450 x 500 mm  
kleur: grijs, hellinghoek 67  
blokken geschikt voor  
trottoirbanden 130 / 150 mm
  - Verloophanden geschikt voor  
trottoirband 130 / 150 mm  
gelindeband 50 / 200 x 250 mm
  - Verkeersaf / afschot verharding
  - Oversteekplaats visueel minder validen  
- over de gehele breedte van de oversteek:  
8 x betonstenen moepertegel  
300 x 300 x 65 mm, kleur: wit
  - Markering parkeervakken  
om-en-op straat en wit  
material: betonstraatstenen, keerveerband
  - Markering onderdoortreep 100-100 (0,10)  
material: thermoplast
  - Markering driehoek 50 / 50  
material: thermoplast
  - Markering zebrapad (0,50-0,50)  
material: thermoplast
  - Markering stopstreep (0,30-0,10-0,10)
  - Markering 30km-zone
  - Puldebat  
riolering volgens tekening (P00525-BE-NI-01-001  
i/v P00525-BE-NI-03-000)
  - Trottoirvak  
geschikt voor gelindeband 50 / 200 x 250 mm
  - Trottoirvak  
geschikt voor trottoirband 130 / 150 x 250 mm
  - Roostergoot  
- Type Aquaray Solid 300 B - 2250 mm  
- leverancier: Struyk Ver- en Aqu. v.g.
  - Handhaven bestaande lichtmast
  - Verkeersbordpaal, hoogte 3,60 m
  - Verkeersbord RVV E9-ZB  
parkeervzone max. 2h
  - Verkeersbord RVV E96  
parkeervplaats minervaliden
  - Vaste planten  
soort nader te bepalen

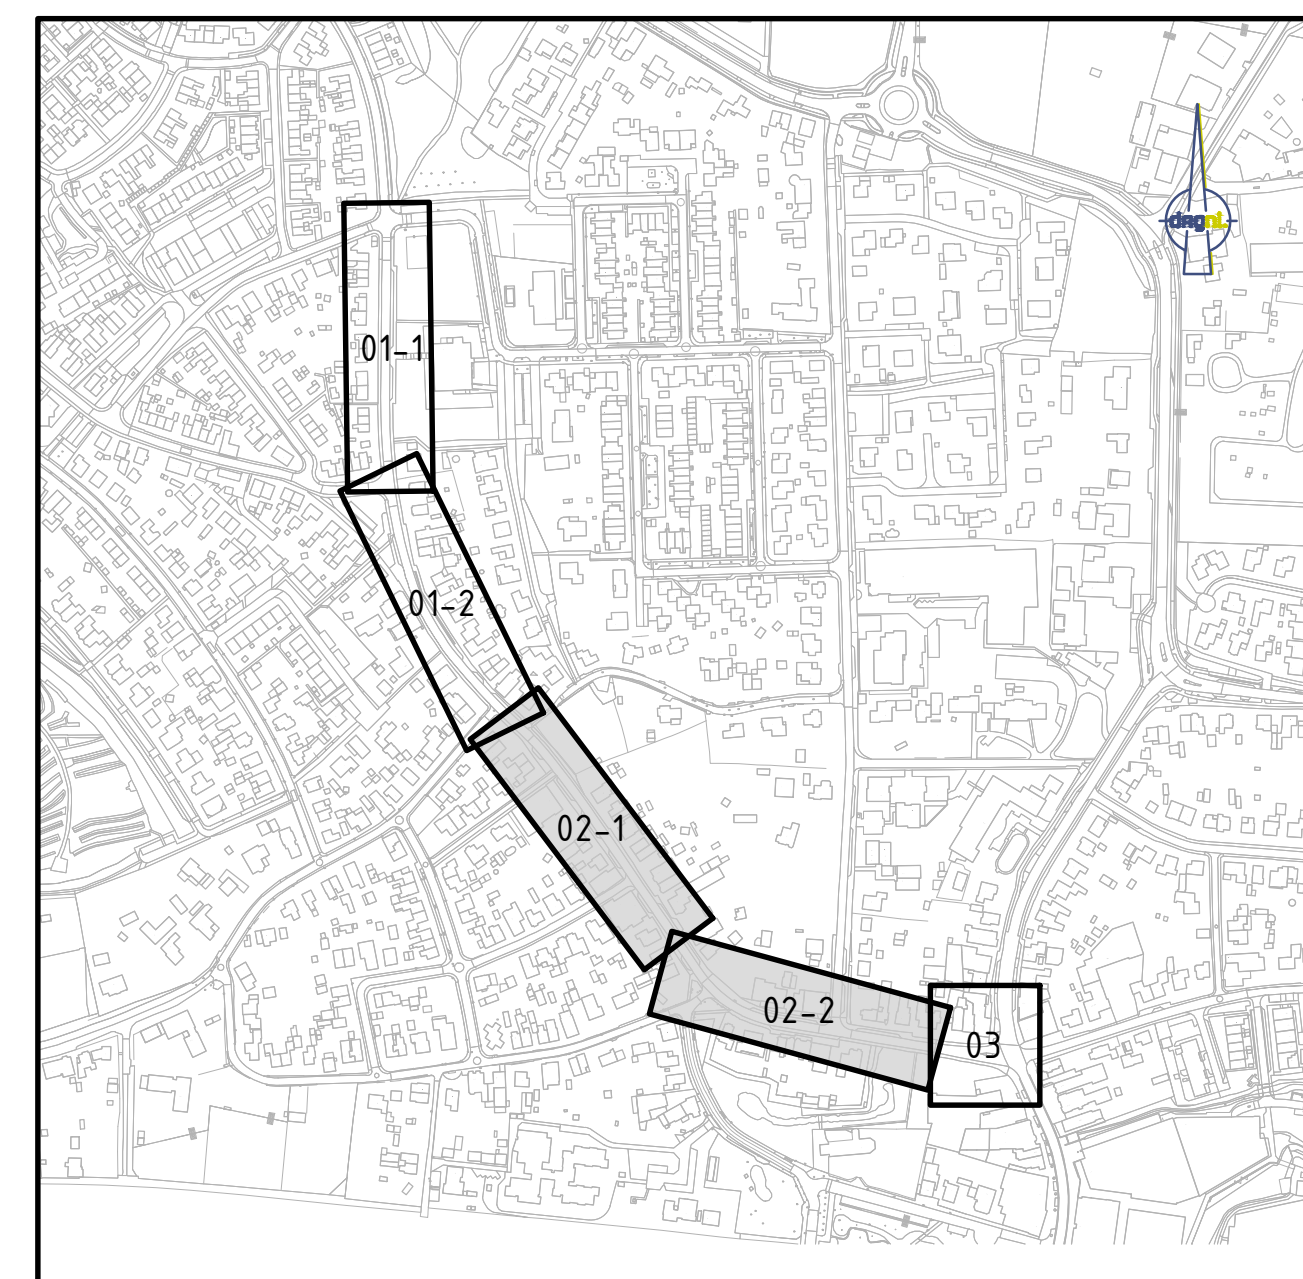

Maten in m, materiaalmaten in mm, peilmaten in m t.o.v. N.A.P., diameters in mm, tenzij anders vermeld.  
Opdrachtgever:  
**Gemeente Berg en Dal**

Project:  
**Reconstructie  
Burg. Ottenhoffstraat en Dier. Goesebeek**

Onderwerp:  
**Definitief ontwerp  
Bovengronse situatie blad 2 van 3**

Gedekend: 1.1.2023  
Goedgekeurd: 6.1.2023  
Schaal: 1:200  
Formaat: A1.0  
Projectcode: P00525

Datum: 6 maart 2023  
Status: Concept  
Versie: 01  
Soort document: TEKENING

Tekeningnummer:  
**P00525-BE-NI-02-C01**

**CONCEPT**

**CIVIL MANAGEMENT**  
OVERNAME VAN  
**dagnl**

**GEMEENTE Berg en Dal**