


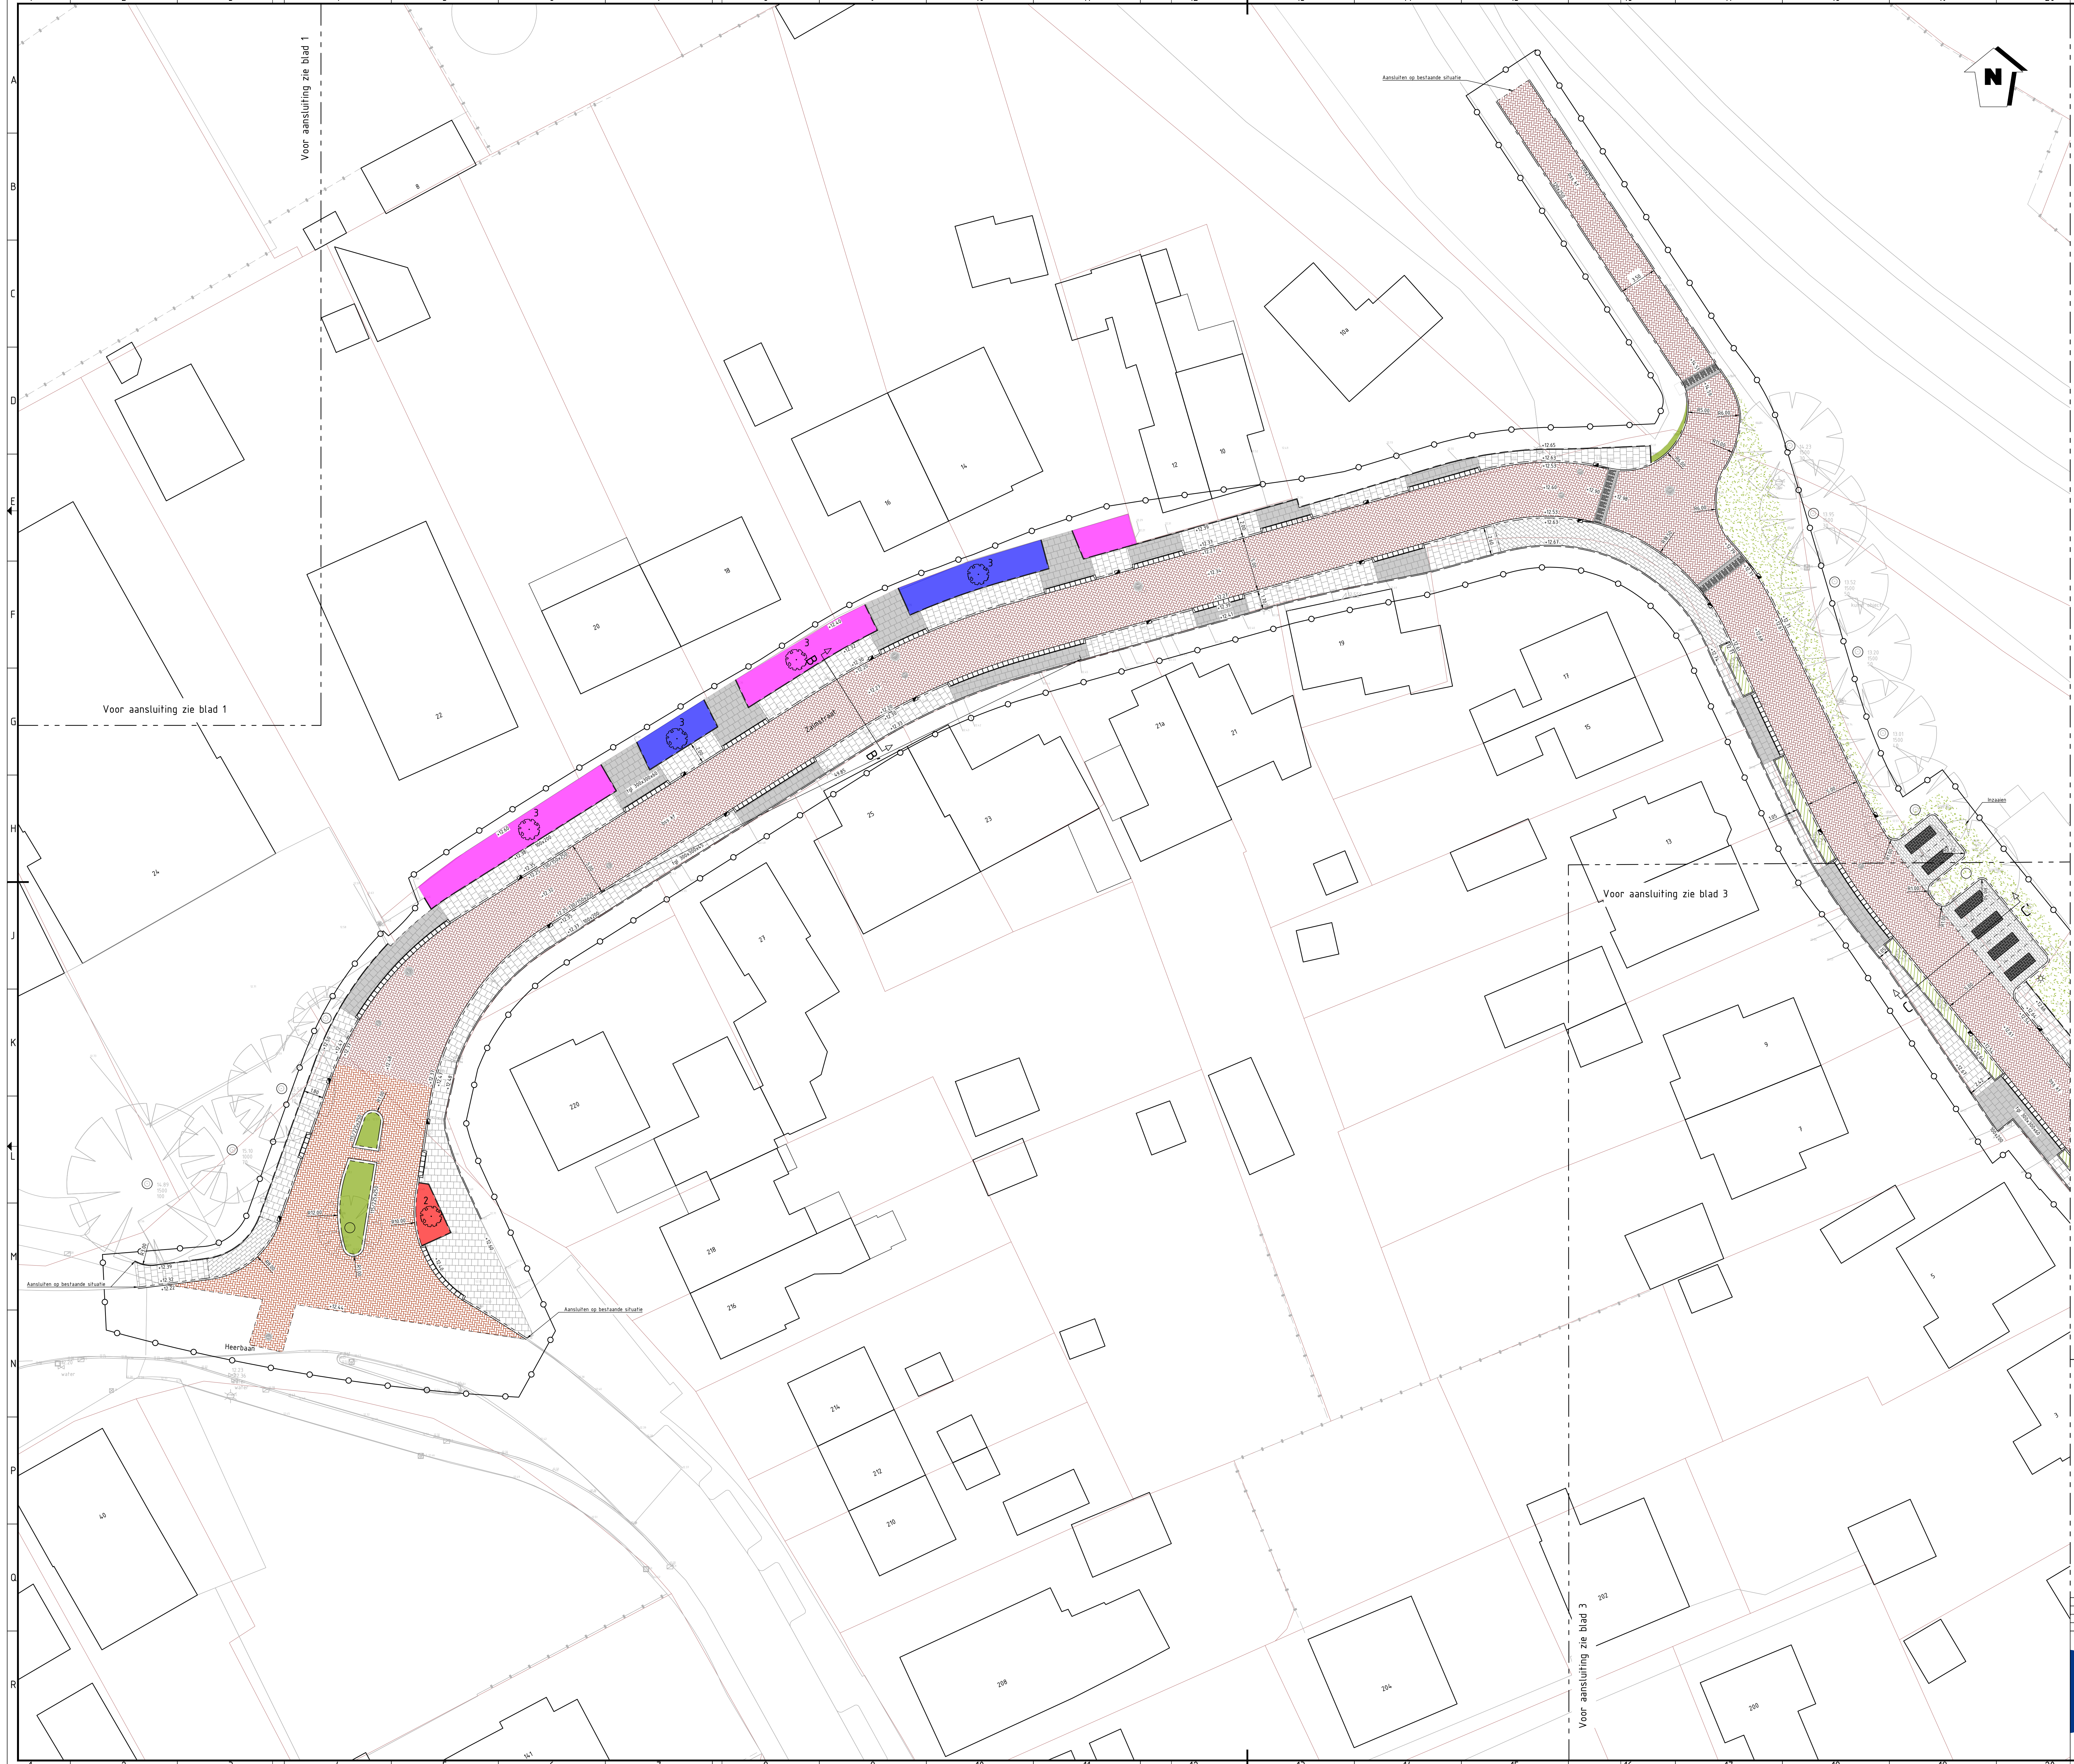


LEGENDA

- Aanbrengen betonsraafsteen, waalformaat, halfsteensverband, kleur grijs
- Aanbrengen betonsraafsteen, keifformaat, keperverband, kleur rood (hergebruik)
- Aanbrengen betonsraafsteen, keifformaat, keperverband, kleur rood gemaacerd
- Aanbrengen straatbaksteen, keifformaat, keperverband, kleur rood gemaacerd (hergebruik)
- Aanbrengen betonsraafsteen, keifformaat, elleboogverband, kleur zwart
- Aanbrengen betonsraafsteen, keifformaat, halfsteensverband, kleur grijs
- Aanbrengen betontegels, 150x300x45mm, halfsteensverband, kleur grijs
- Aanbrengen betontegels, 300x300x45mm, halfsteensverband, kleur grijs
- Aanbrengen betontegels, 300x300x60mm, halfsteensverband, kleur grijs
- Aanbrengen opsluitband 100x200mm, kleur grijs
- Aanbrengen opsluitband 120x250mm, kleur grijs
- Aanbrengen trottoirband 130/150x250mm, kleur grijs
- Aanbrengen trottoirband 115/225x250mm, kleur grijs
- Aanbrengen verloopband 130/150x250mm naar 150x160mm verlaagde tussenband, kleur grijs
- Aanbrengen verloopband 130/150x250mm naar maaiveld, kleur grijs
- Aanbrengen inrittelement 450x500x200mm, kleur grijs
- Aanbrengen 5 streks molgoot, bss, keifformaat, kleur grijs
- Aanbrengen drempel, 30km/h 8cm hoog
- Bestaande 1e handhaven boom, incl. boombescherming
- Aanbrengen boom:
 - 1: Prunus avium 'Plena', 16-18 hoogstam
 - 2: Tilia x europaea, 16-18 hoogstam
 - 3: Acer campestre 'Red Shine', 16-18 hoogstam
 - 4: Acer pseudoplatanus 'Leopoldi', 16-18 hoogstam
 - 5: Parrotia persica 'Vanessa', 16-18 hoogstam
- Aanbrengen beplanting:
 - Droen: Hedera helix 'Arborescens'
 - Rood: Hydrangea serrata 'Bluebird'
 - Paars: Spiraea japonica 'Genpei'
 - Blauw: Potentilla fruticosa 'Dart's Goldfinger'
 - Oranje: Pyracantha coccinea 'Red Cushion'
 - Cyan: Potentilla fruticosa 'Dart's Dream'
- Aanbrengen beplanting Hedera helix 'Arborescens' l.o.m. directie
- Egaliseren terrein en aanbrengen gras
- Aanbrengen lichtmast
- Materiaalgrens
- Perceelsgrens
- Werksgrens

AANVULLENDE INFORMATIE

Tenzij anders vermeld:
Maten in meters
Peilmaten in meters t.o.v. N.A.P.
Materiaalmaten en diameters in millimeters

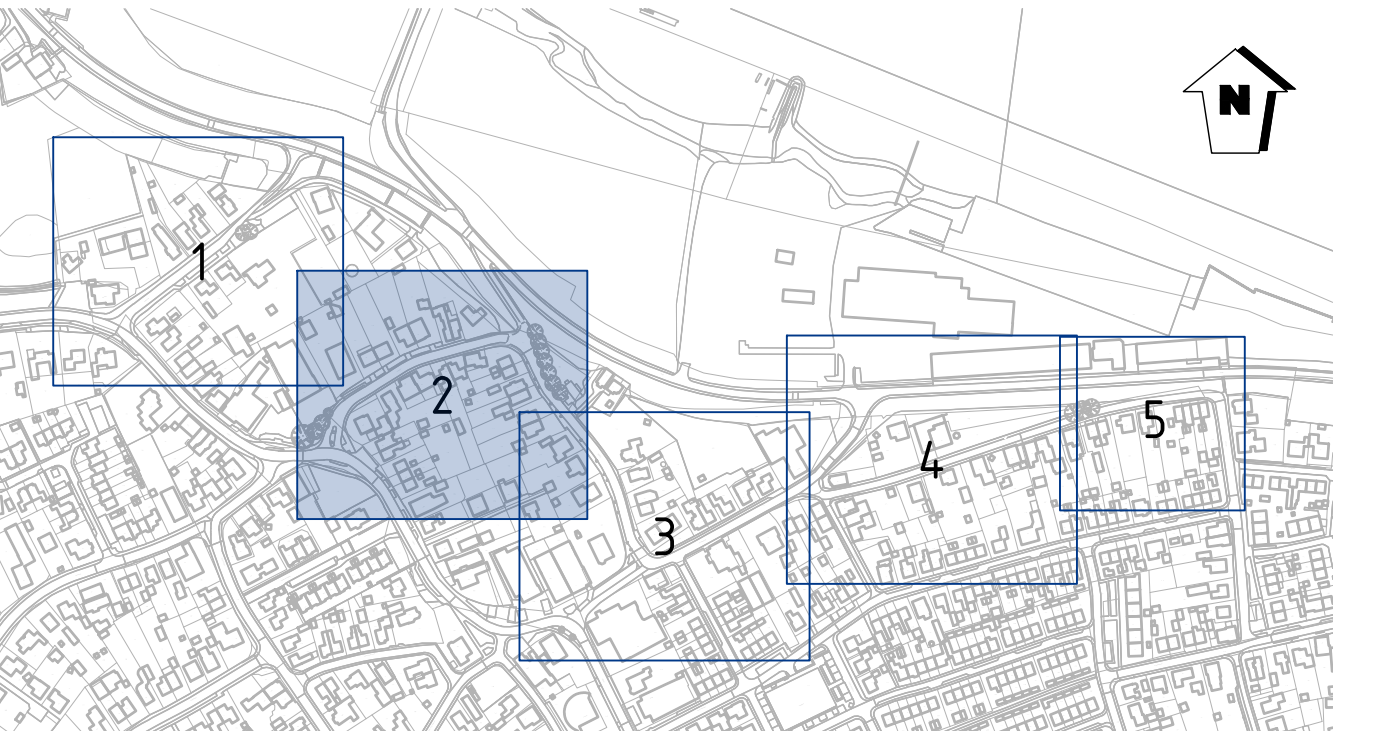

DO3	Aanpassen uitstraling afrit dijk en toevoegen haakspievertakken	K. Bihul	N. Yng	02-05-2023
DO2	Nota van inlichtingen verwerkt	K. Bihul	N. Yng	16-01-2023
DO1	Verenigingsplan	K. Bihul	N. Yng	20-12-2022
Verenigingsplan	getekend		gecontroleerd	datum

Opdrachtgever	Gemeente Berg en Dal	Projectnummer	2021080
Omschrijving	Herinrichting River, Zalm en van Lyndenstraat	Tekening	
Onderdeel	Verhardingstekening	Takennummer	31
		Bladnummer	2 van 5
		Formaat	A0
		Schaal	1:200
		Status	Definitief

074 - 2780674 - Meweg 1 7556 PG Hengelo - info@proviel.nl - www.proviel.nl

Als geen de openbare ruimte kennt!