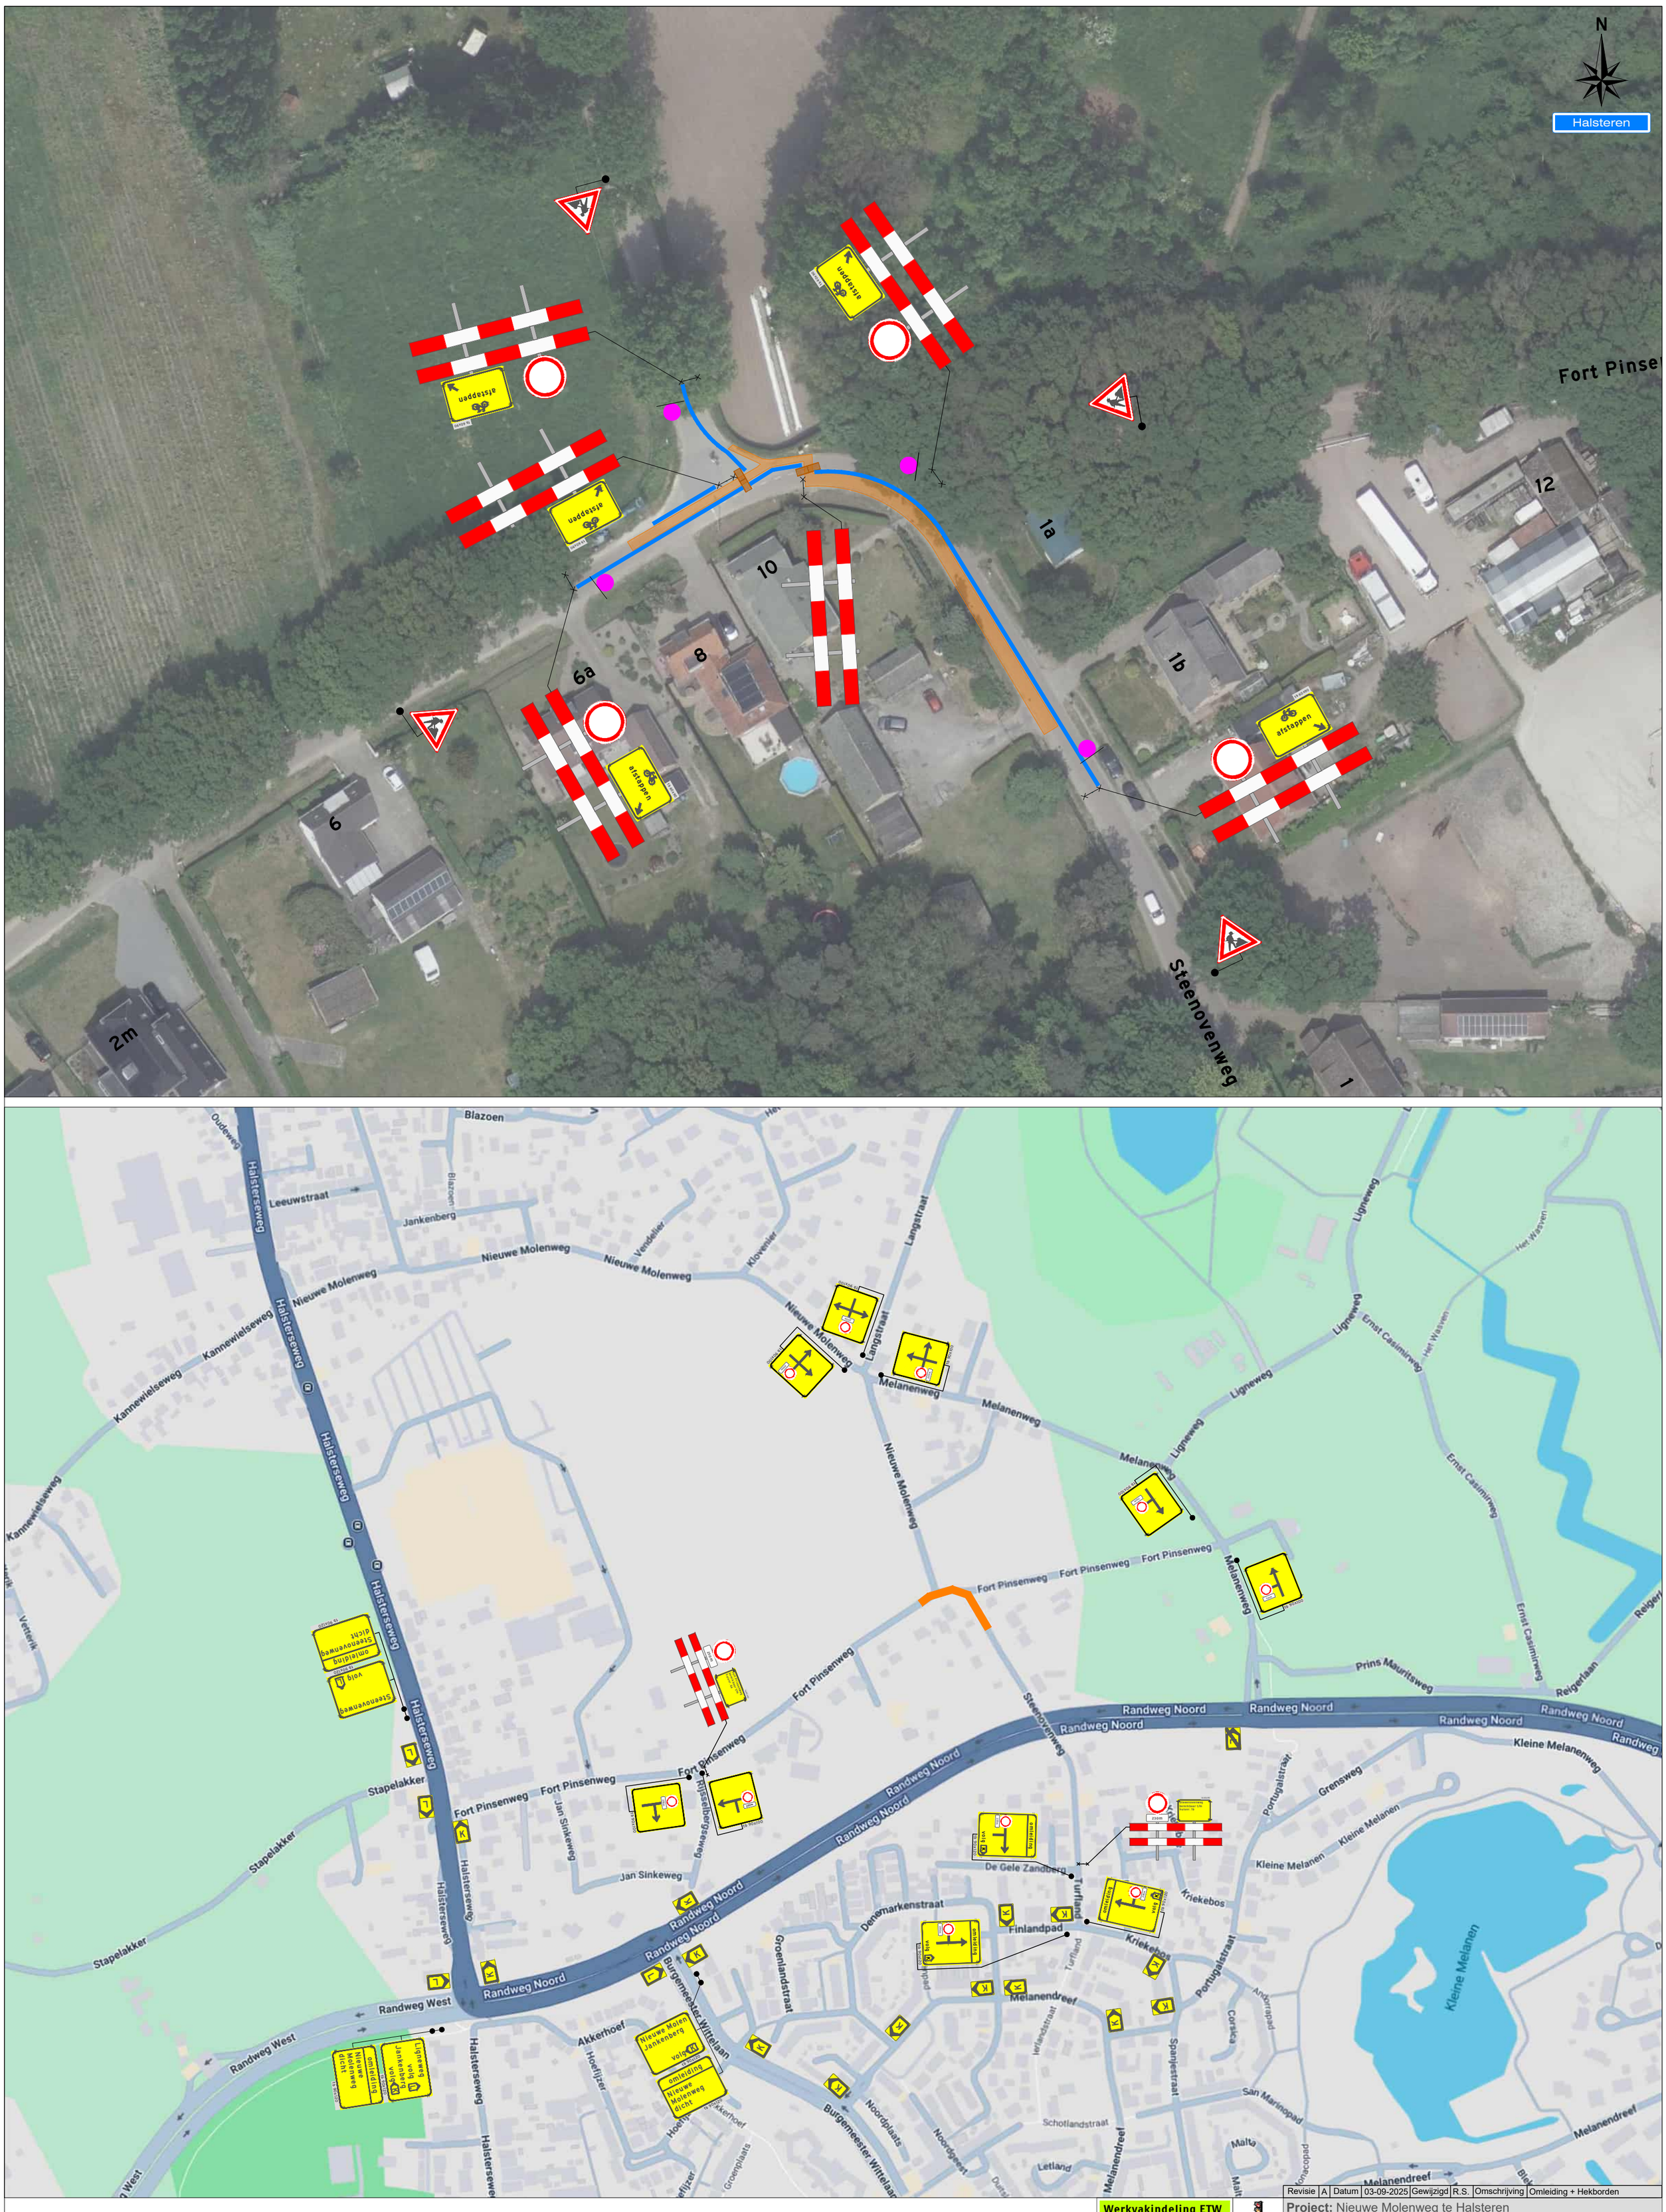

Revisie	A	Datum	03-09-2025	Gewijzigd	R.S.	Omschrijving	Omleiding + Hekborden

Legenda

- Werkruimte
- Bakens (ca. 125m)
- Loopbruggen (4 stuks)

Deze weg is dicht

X t/m X

4x

Werkvakindeling ETW

≥10m

≥10m

Versluys Verkeersmaatrels BV
Wijngaard Zuiderzeelaan

Project: Nieuwe Molenweg te Halsteren

Tekeningnummer: 225-02396-04

Ref.nr.: n.t.b.

Opdrachtgever:

Onderdeel: Verkeersaflsuiting & Verkeersomleiding

Aard werkzaamheden: Kabels en leidingen

Werkvoorbereider	: J. Lijten		
Getekend	: R. Schnabel	Datum	: 17-07-2025
Gecontroleerd	: J. Lijten	Datum	: 17-07-2025
Status: ■ Concept ☐ Definitief	Schaal: n.v.t.	Formaat: A2	www.versluysgroep.nl

Plaatsing conform CROW 96a en 96b - Conflicterende bebording / bewegwijzering afdekken

K54368