


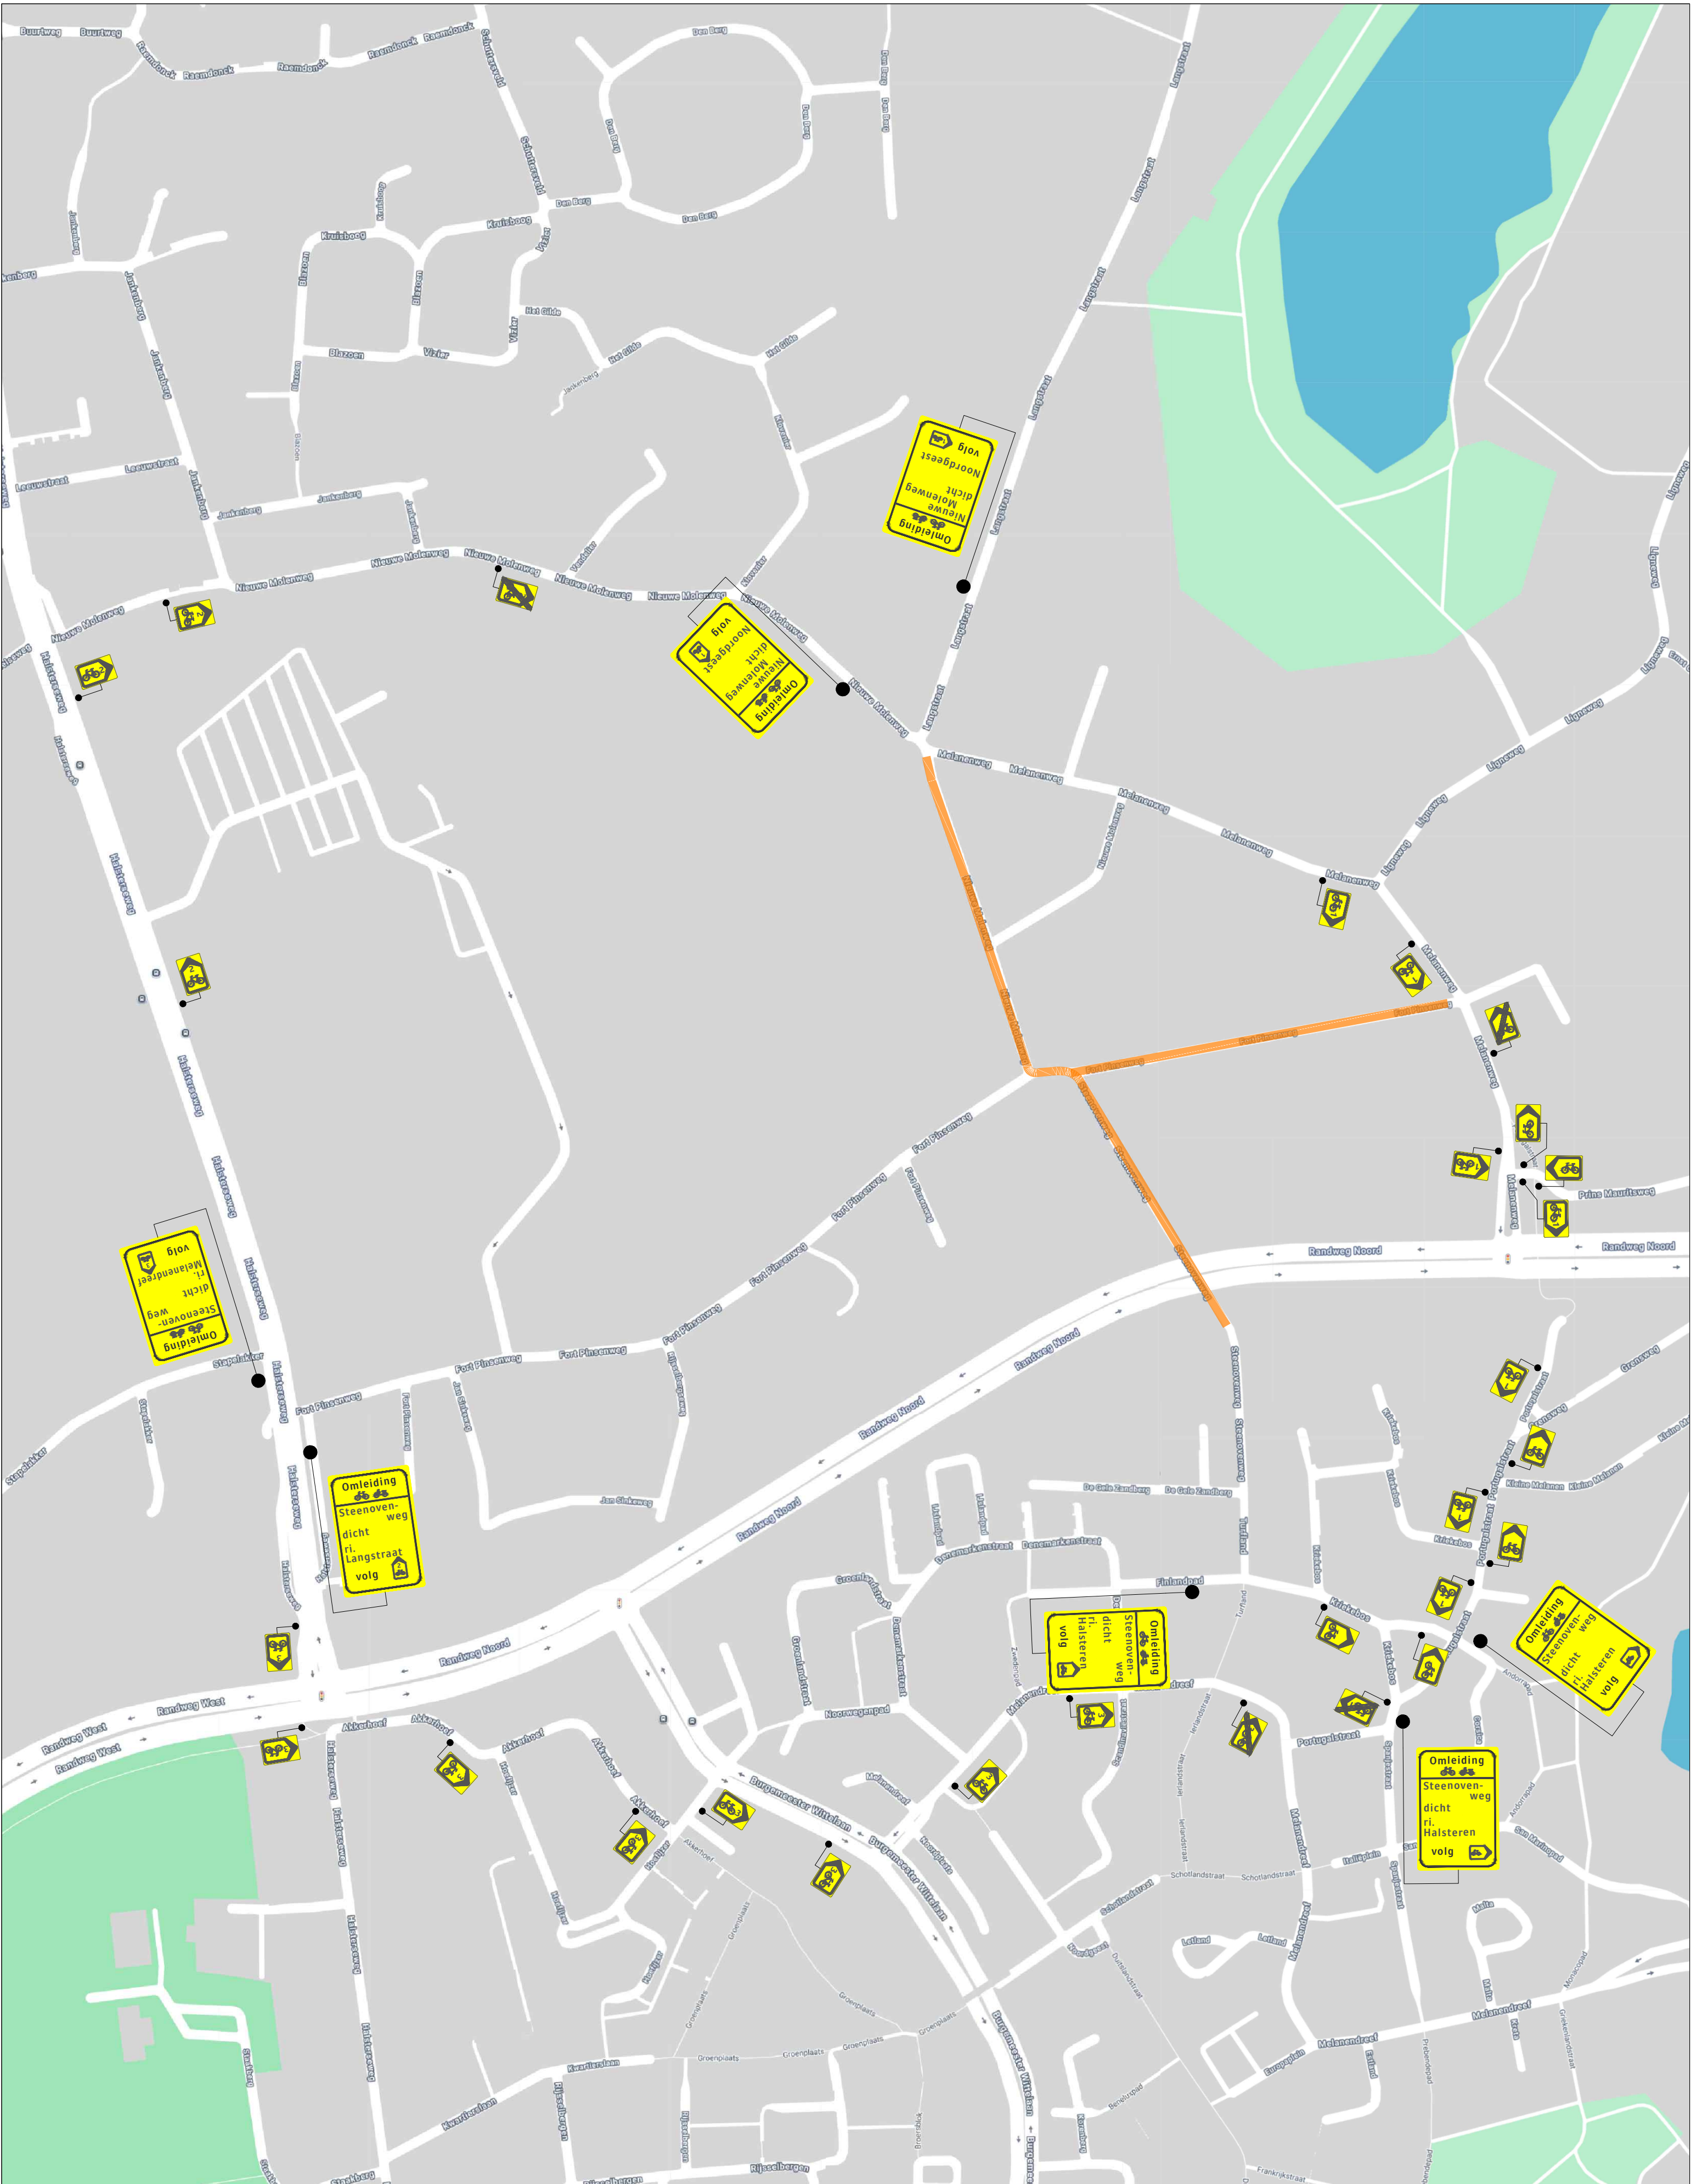

LEGENDA:

Afgesloten rijbaan

Getekend B. Spoormaker	Gecontroleerd K.Bout	Datum 17-9-2025	Opdrachtgever J. HUIJSMANS INFRA & TECHNIEK B.V.	
Versie 1	Omschrijving -	Datum -	Tekeningnummer 2991-25-1184	
Project / Onderdeel Steenovenweg Halsteren			Projectnummer -	
RKS Verkeers- en Techniek B.V. Driemanssteeweg 182 3084 CB Rotterdam info@rks-verkeerstechniek.nl www.rks-verkeerstechniek.nl		spoba Het asfalt is ons domein		Blad 1
				Formaat A2
				Schaal nvt
Plaatsing conform CROW 96a/b/v Conflicterende beboddingen / bewegwijzering afdekken			Status concept	