


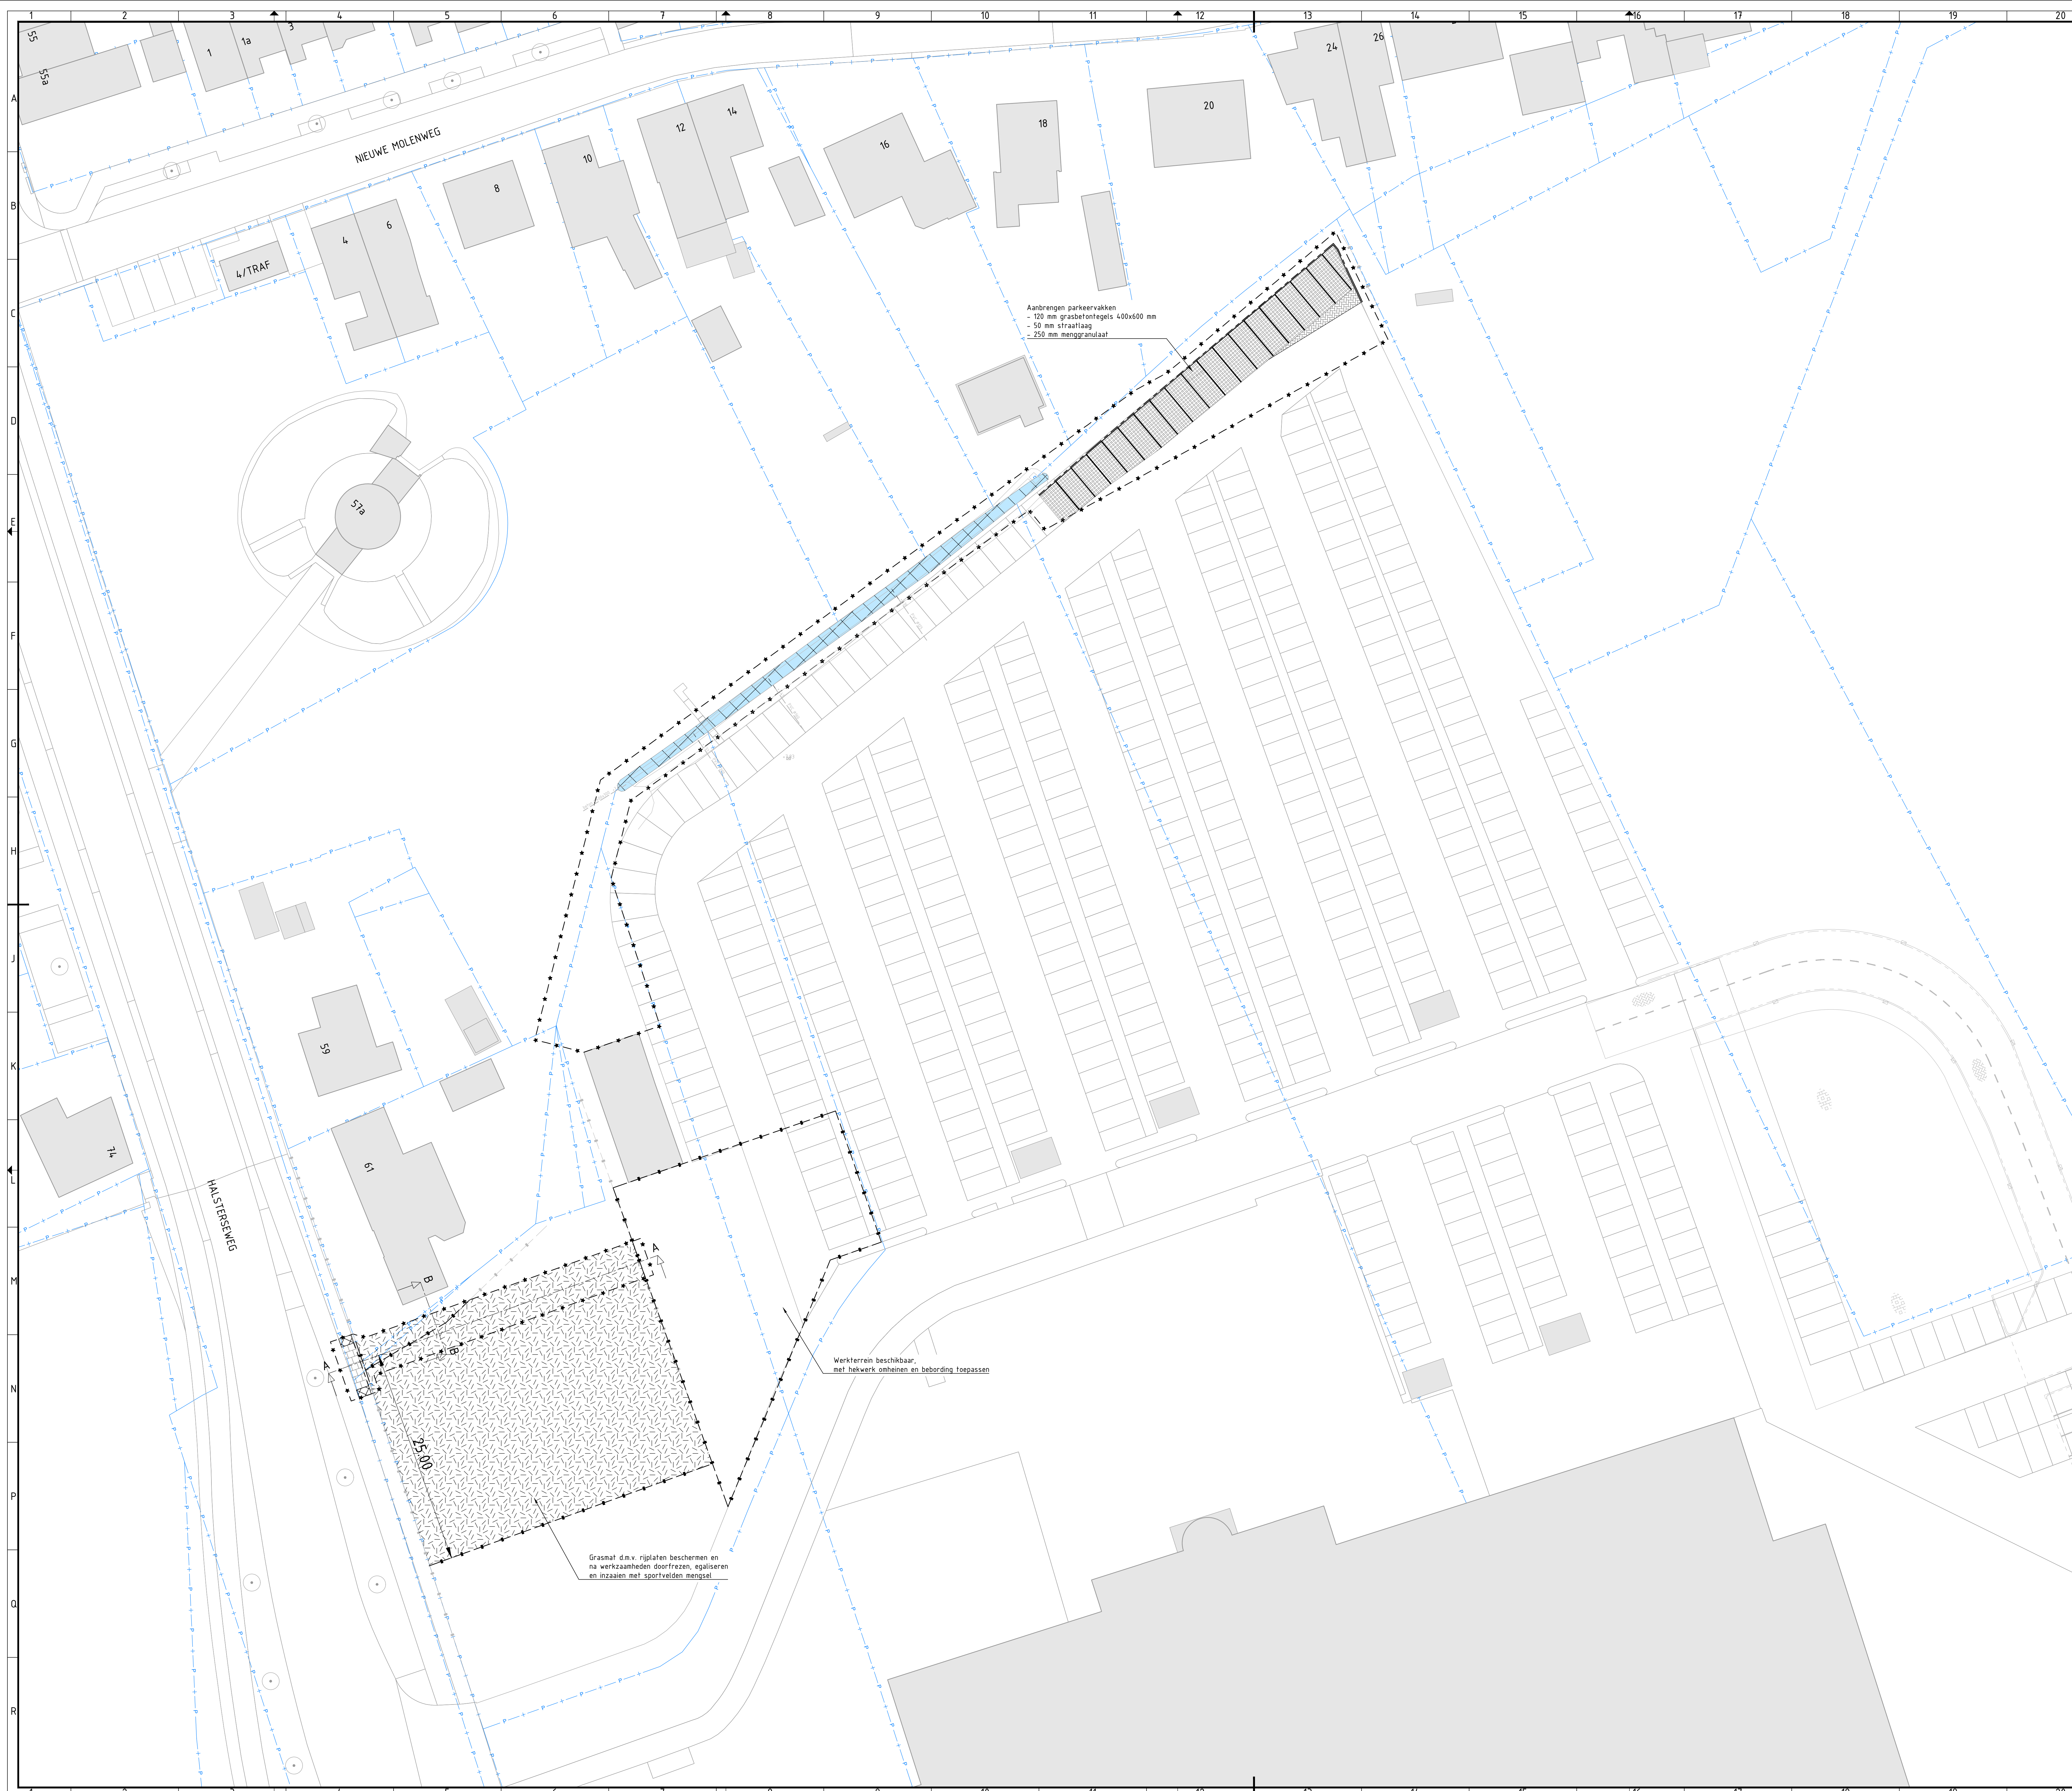

Legenda

—●—●—●—

Werksgrens

—

Bestaande situatie

—●—●—●—

Bestaande kadastrale grens

■

Bestaande bebouwing

■

Bestaand oppervlaktewater

→

Locatie bestaande init

—●—●—●—

Bestaande terreinafscheiding

○

Bestaande boom met kroonprojectie ter indicatie

○

Bestaande kroonprojectie ter indicatie

■

Aanbrengen verloopband
+11 TB 13/15 ↔ MV

■

Aanbrengen opsluitband 10x20 cm

■

Aanbrengen opsluitband 15x25 cm

■

Aanbrengen trotoirband 13/15x25 cm

■

Aanbrengen molgeot

Kantopsluiting

■

Werkzaamheden op privé grond: in overleg met eigenaren

■

Verharding

Materialiagrens

As weg

▲

Afwateringsprofiel

■

Herstraten elementenverharding / aansluiten op bestaande situatie

■

Zagen asfaltverharding

■

Frezen asfaltverharding

■

Aanbrengen asfaltverharding

■

Aanbrengen betonstraatsteen, keijormaat, keijerverband, kleur: grijs

■

Aanbrengen betonstraatsteen, keijormaat, halfsteensverband, kleur: grijs

■

Aanbrengen betonstraatsteen, keijormaat, keijerverband, kleur: rood

■

Aanbrengen straatbaksteen, keijormaat, elleboogverband, kleur: paars (hergebruik)

■

Aanbrengen betontegels 300x300x45 mm, halfsteensverband, kleur: grijs

■

Aanbrengen grasbetontegel 600x400x120 mm, halfsteensverband, kleur: grijs

■

Aanbrengen drempelalud

■

Aanbrengen grasbetontegel 40x60 cm

Afwatering

■

Aanbrengen straatkolk**Groen**

■

Gras (berm/talud)

■

Compensatie groen na afronding grondwerk conform bestek

■

Bodem- en taludbescherming

■

Beschoeiing**Inrichtingselementen**

■

Aanbrengen lichtmast


■

Aanbrengen schampblok 600x450x400 mm

■

Nieuw hekwerk

■

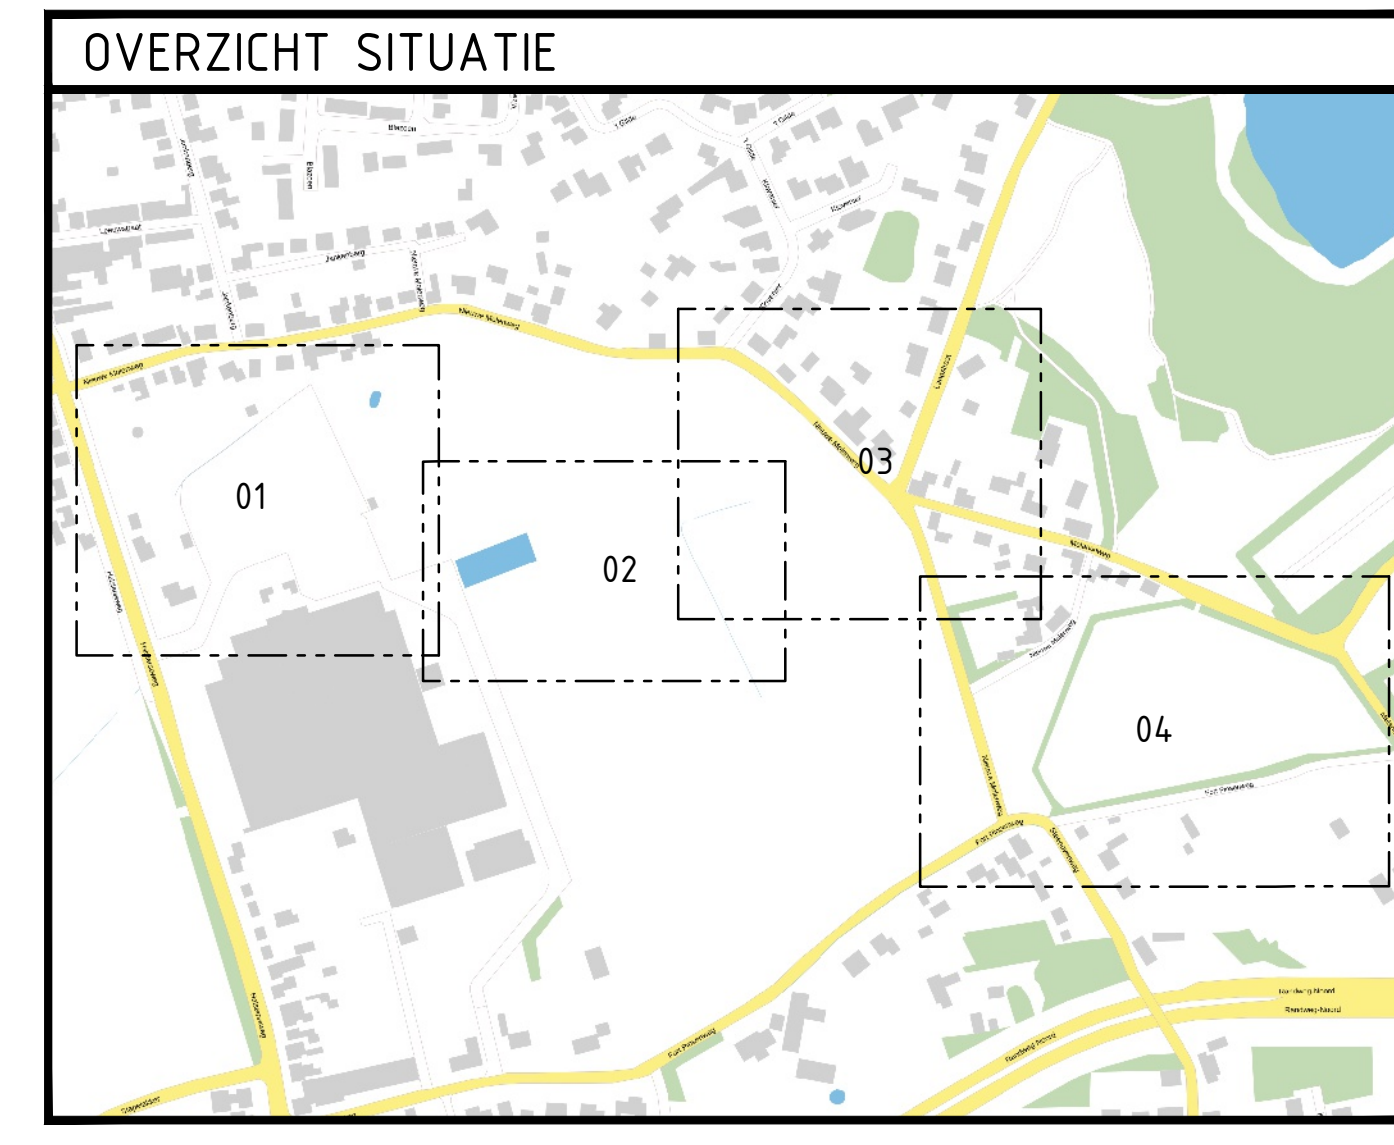Nieuwe schutting

OPMERKINGEN:

- Basis topografie: BGT
- Nieuw ter afzetten, tenzij anders aangegeven
- Materiaalstaten in mm, tenzij anders aangegeven
- Hoogtepunten in meters t.o.v. NAP, tenzij anders aangegeven
- Diameters in mm, tenzij anders aangegeven
- Ligging kabels en leidingen ter indicatie, exacte ligging bepalen d.a.v. het graven van proefputten

	7.0	Opmerkingen-NVU verspreiden	NWB	JVDV	JVDV	04-07-2025
6.0	Situatie Halsterseweg (1) bijgewerkt	NWB	JVDV	JVDV	JVDV	11-06-2025
7.0	Overeenkomstige gemeentelijke verspreiden	NWB	JVDV	JVDV	JVDV	09-03-2025
8.0	Hoogte verkeerstopplaats, wegdek Molenweg ingekort, v.a.s.	NWB	JVDV	JVDV	JVDV	24-01-2025
10	Erreien afgeven	NWB	JVDV	JVDV	JVDV	08-11-2024

Werkterrein beschikbaar, met hekwerk omheinen en bebodding toepassen

Grasmat d.m.v. rijplaten beschermen en na werkzaamheden doorfrozen, egaliseren en inzaien met sportveldmengel

Halsterseweg-Ligne en riolering Nieuwe Molenweg

Nieuwe situatie bovengronds situatie en dwarsprofielen

Royal HaskoningDHV

Enhancing Society Together

HaskoningDHV Nederland B.V.

Mobility & Infrastructure

documentdata

documentversie

Definitief

7.0

formaat

schaal

type

bladnr.

van

21

1:250

BQ


1

4

projectnummer


documentnummer

B11684-RHD-XX-HA-DR-C-220301

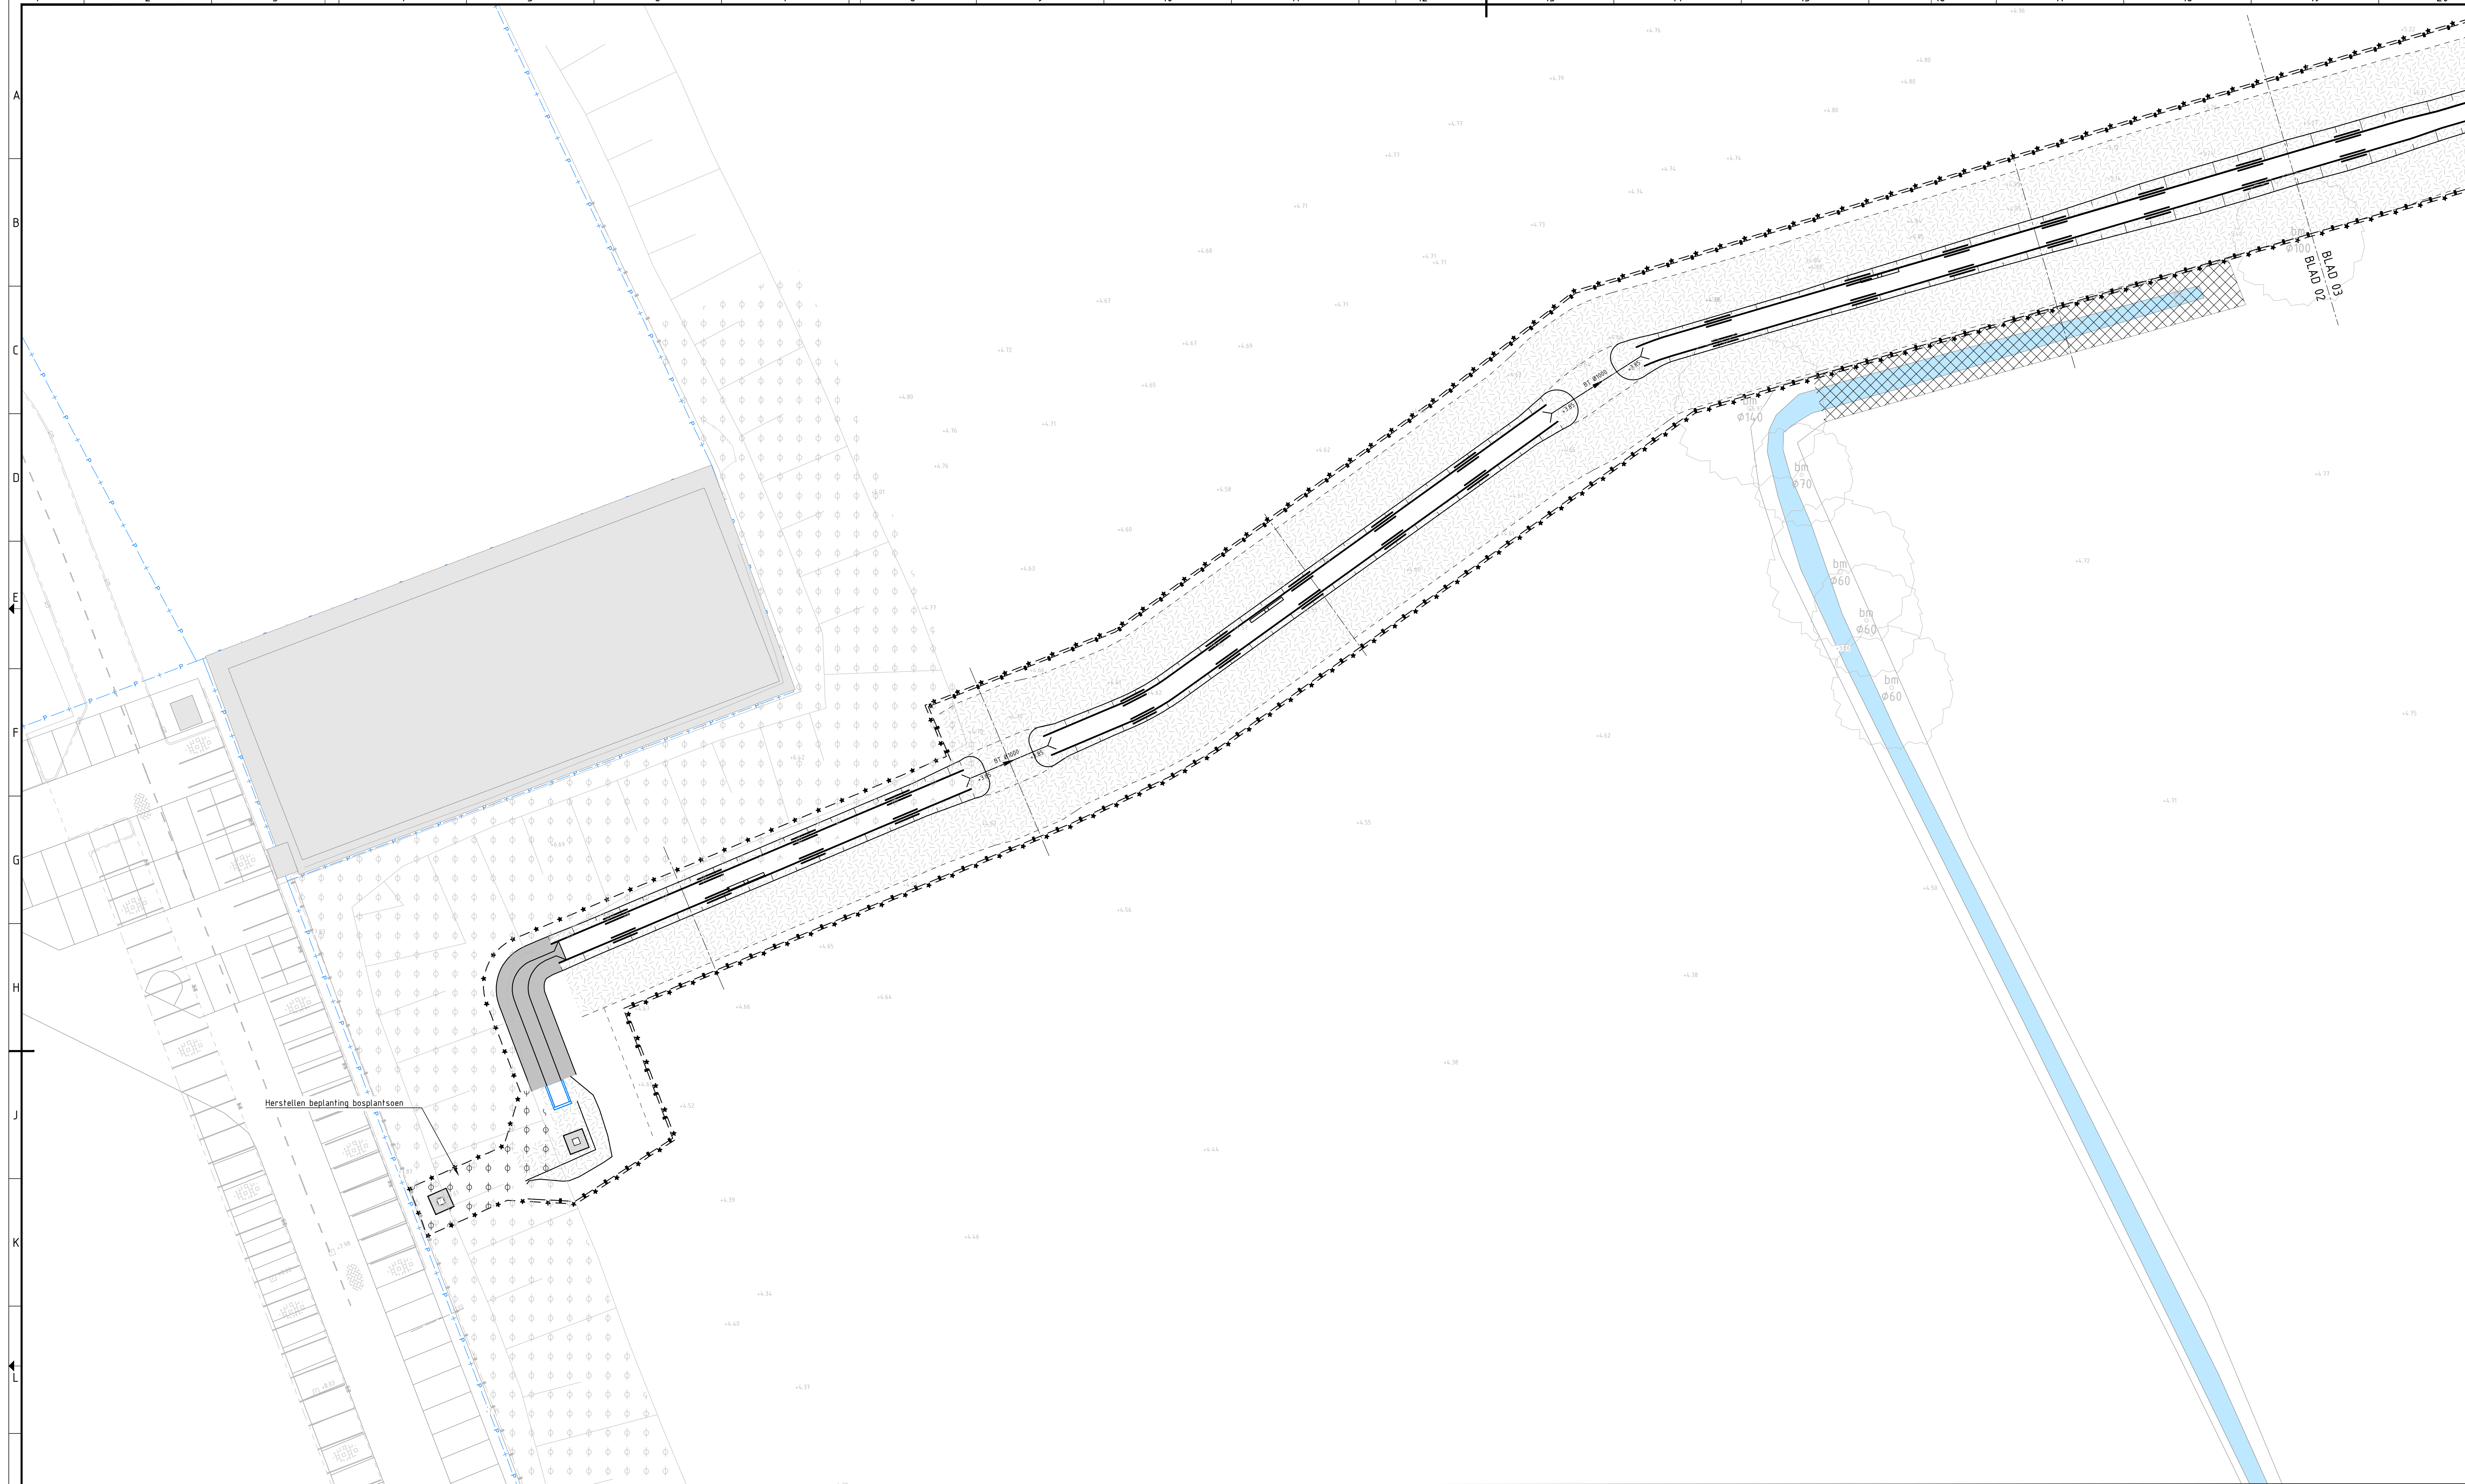


Legenda


	Werkgrens		Aanbrengen straatkolk
	Bestaande situatie		Groen
	Bestaande kadastrale grens		Gras (berm/falud)
	Bestaande bebouwing		Compensatie groen na afronding grondwerk conform bestek
	Bestaand oppervlaktewater		Bodem- en taludbescherming
	Locatie bestaande init		Beschoeiing
	Bestaande terreinafscheiding		Inrichtingselementen
	Bestaande boom met kroonprojectie ter indicatie		Aanbrengen lichtmast
	Bestaande kroonprojectie ter indicatie		Aanbrengen schamblok 600x450x400 mm
	Kantopsluiting		Nieuw hekwerk
	Aanbrengen verloopband: +11 TB 13/15 <=> MV		Nieuwe schutting
	Aanbrengen opsluitband 10x20 cm		
	Aanbrengen opsluitband 15x25 cm		
	Aanbrengen trotoirband 13/15x25 cm		
	Aanbrengen molgeot		
	Verhardingen		
	Werkzaamheden op privé grond: in overleg met eigenaren		
	Verharding		
	Materiaalgrens		
	As weg		
	Afwateringsprofiel		
	Herstraten elementenverharding / aanstuifen op bestaande situatie		
	Zagen asfaltverharding		
	Frezen asfaltverharding		
	Aanbrengen asfaltverharding		
	Aanbrengen betonstraatsteen, keifmaat, keperverband, kleur: grijs		
	Aanbrengen betonstraatsteen, keifmaat, halfsteensverband, kleur: grijs		
	Aanbrengen betonstraatsteen, keifmaat, keperverband, kleur: rood		
	Aanbrengen straatbaksteen, keifmaat, elleboogverband, kleur: paars (hergebruik)		
	Aanbrengen betonteg. 300x300x45 mm, halfsteensverband, kleur: grijs		
	Aanbrengen grasbetontegel 600x400x120 mm, halfsteensverband, kleur: grijs		
	Aanbrengen drempeltalud		
	Aanbrengen grasbetontegel 40x60 cm		

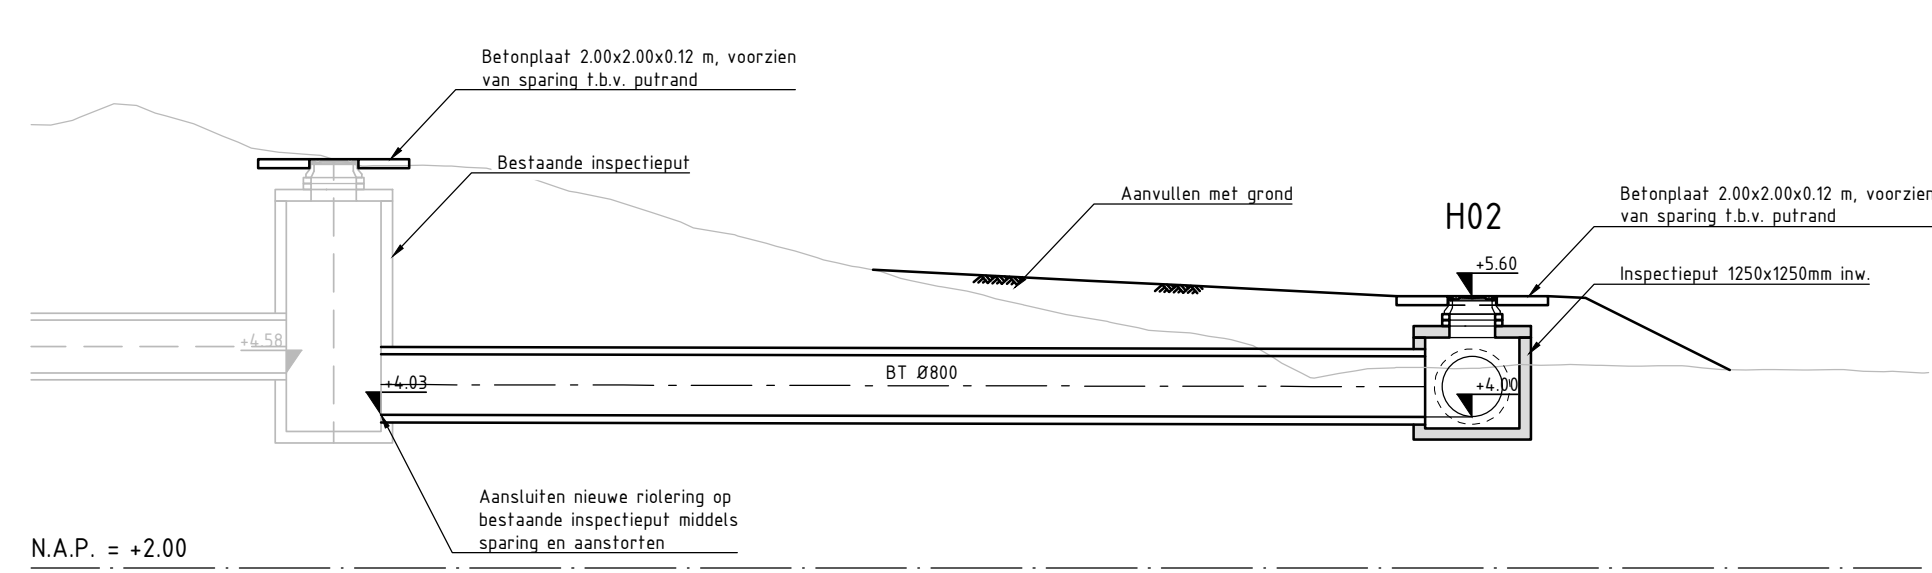


DETAIL C
Schaal 1:100

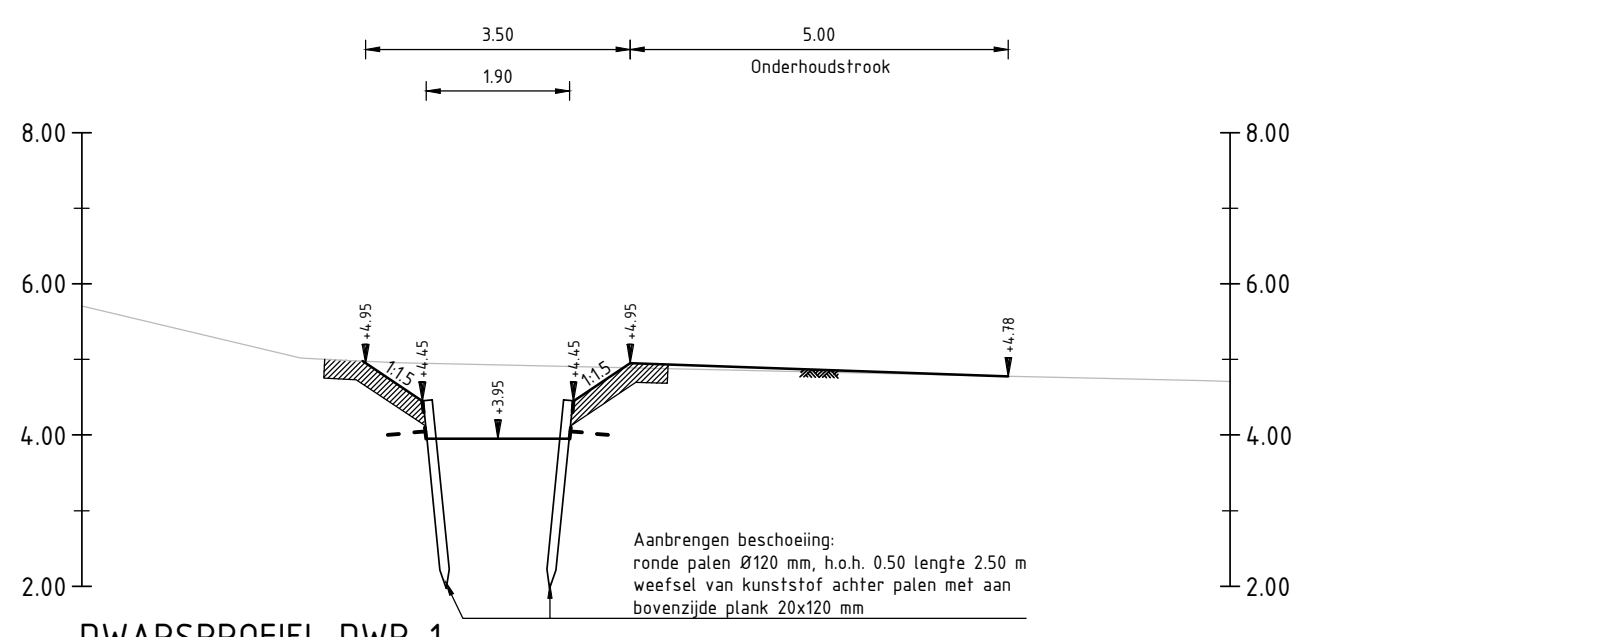


DWARSPROFIEL DWP-1
Schaal 1:100

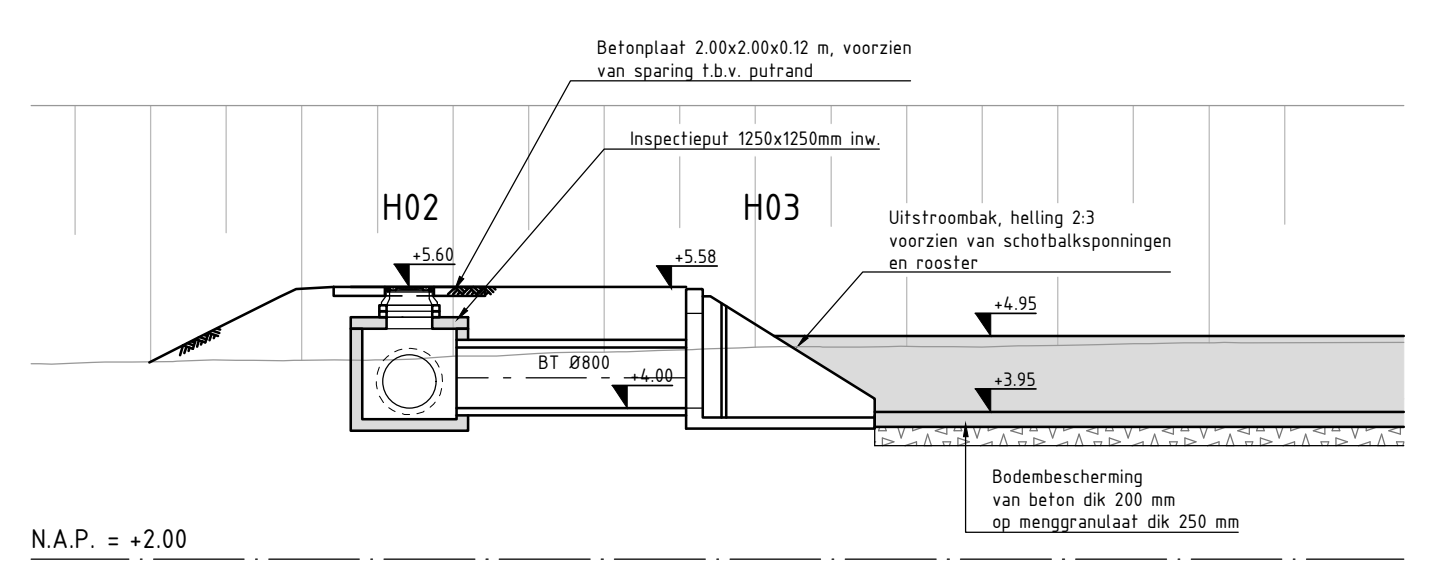


DETAIL D
Schaal 1:100

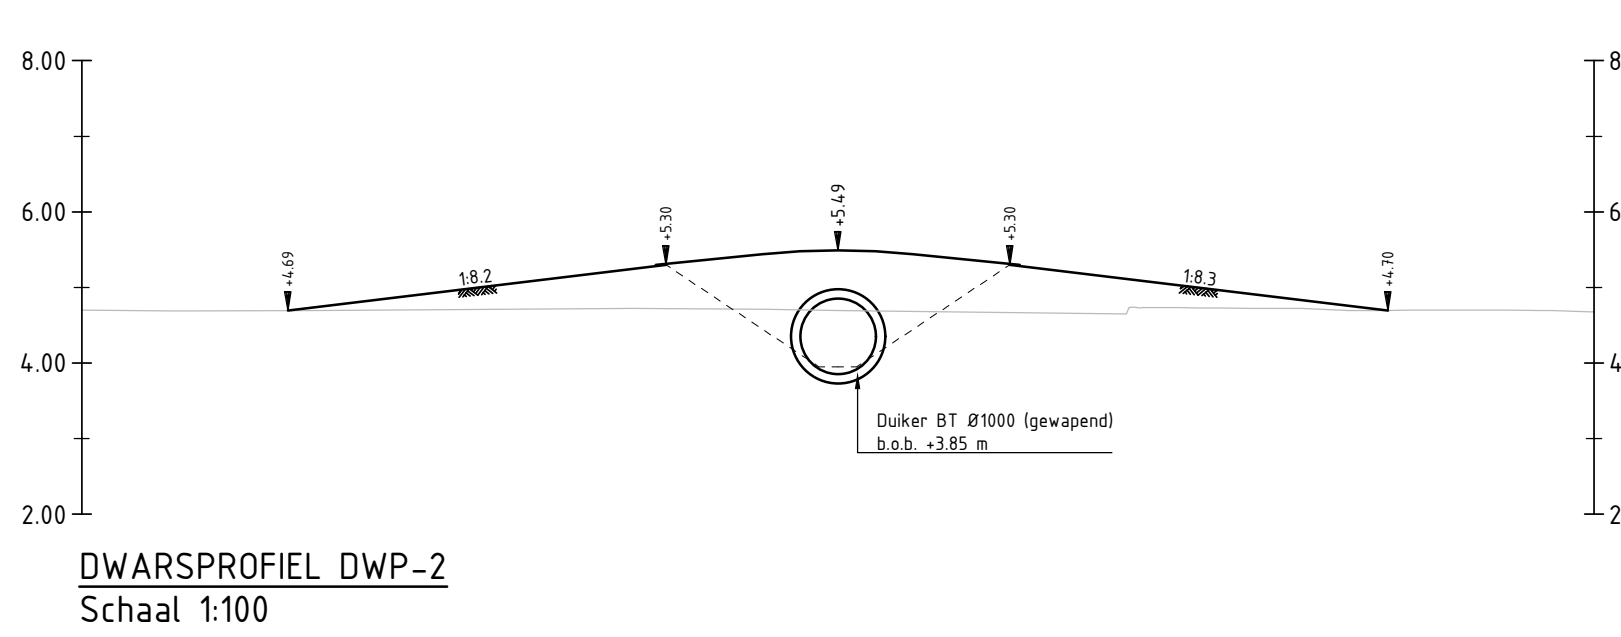


DWARSPROFIEL DWP-2
Schaal 1:100

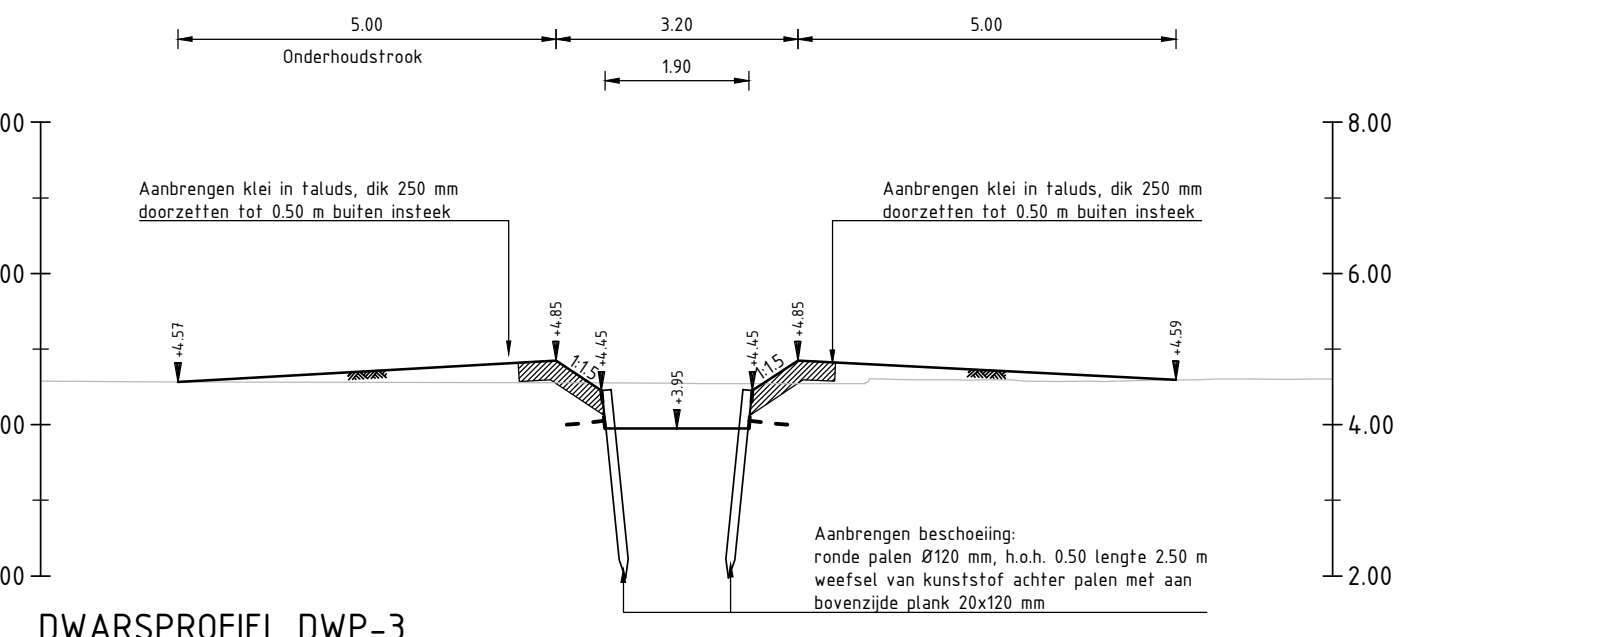

DWARSPROFIEL DWP-3
Schaal 1:100

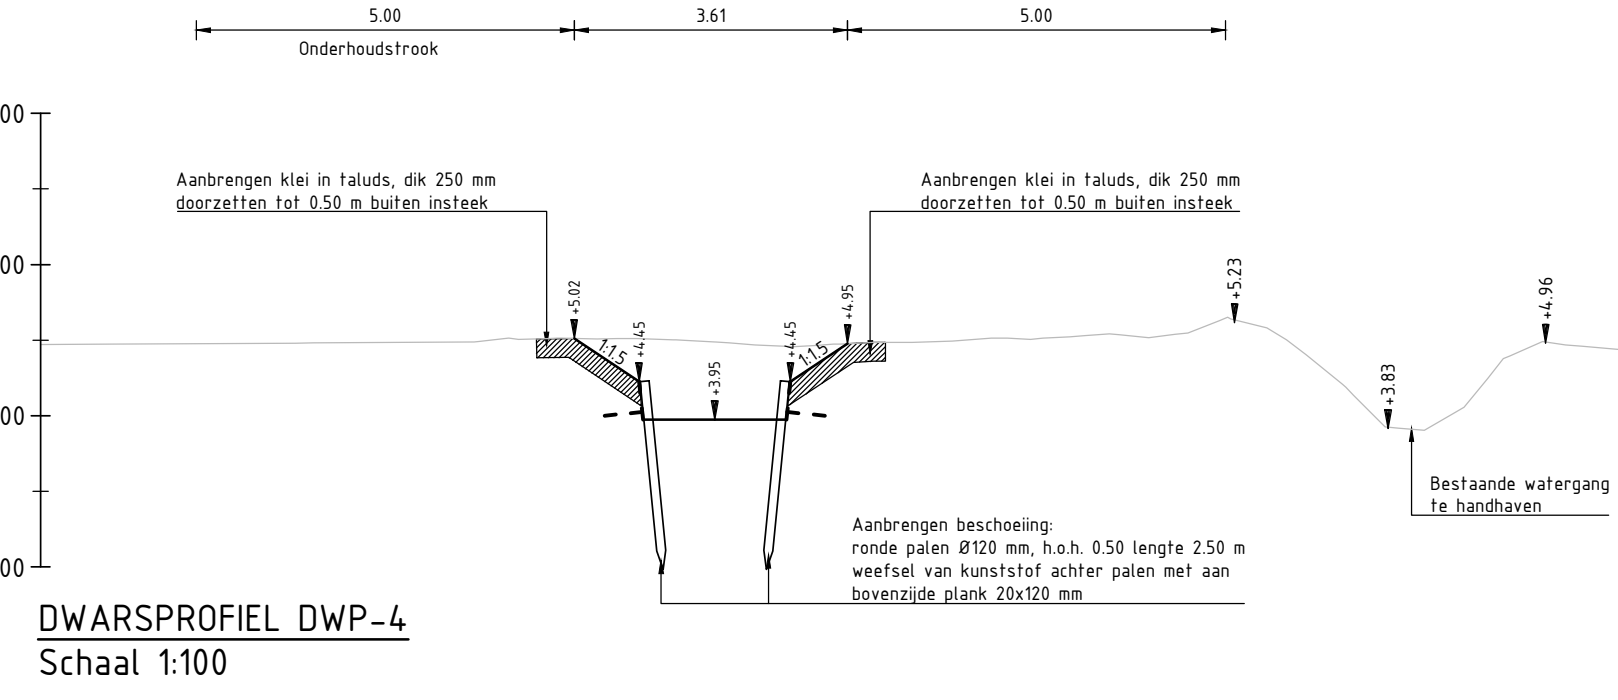

DWARSPROFIEL DWP-4
Schaal 1:100

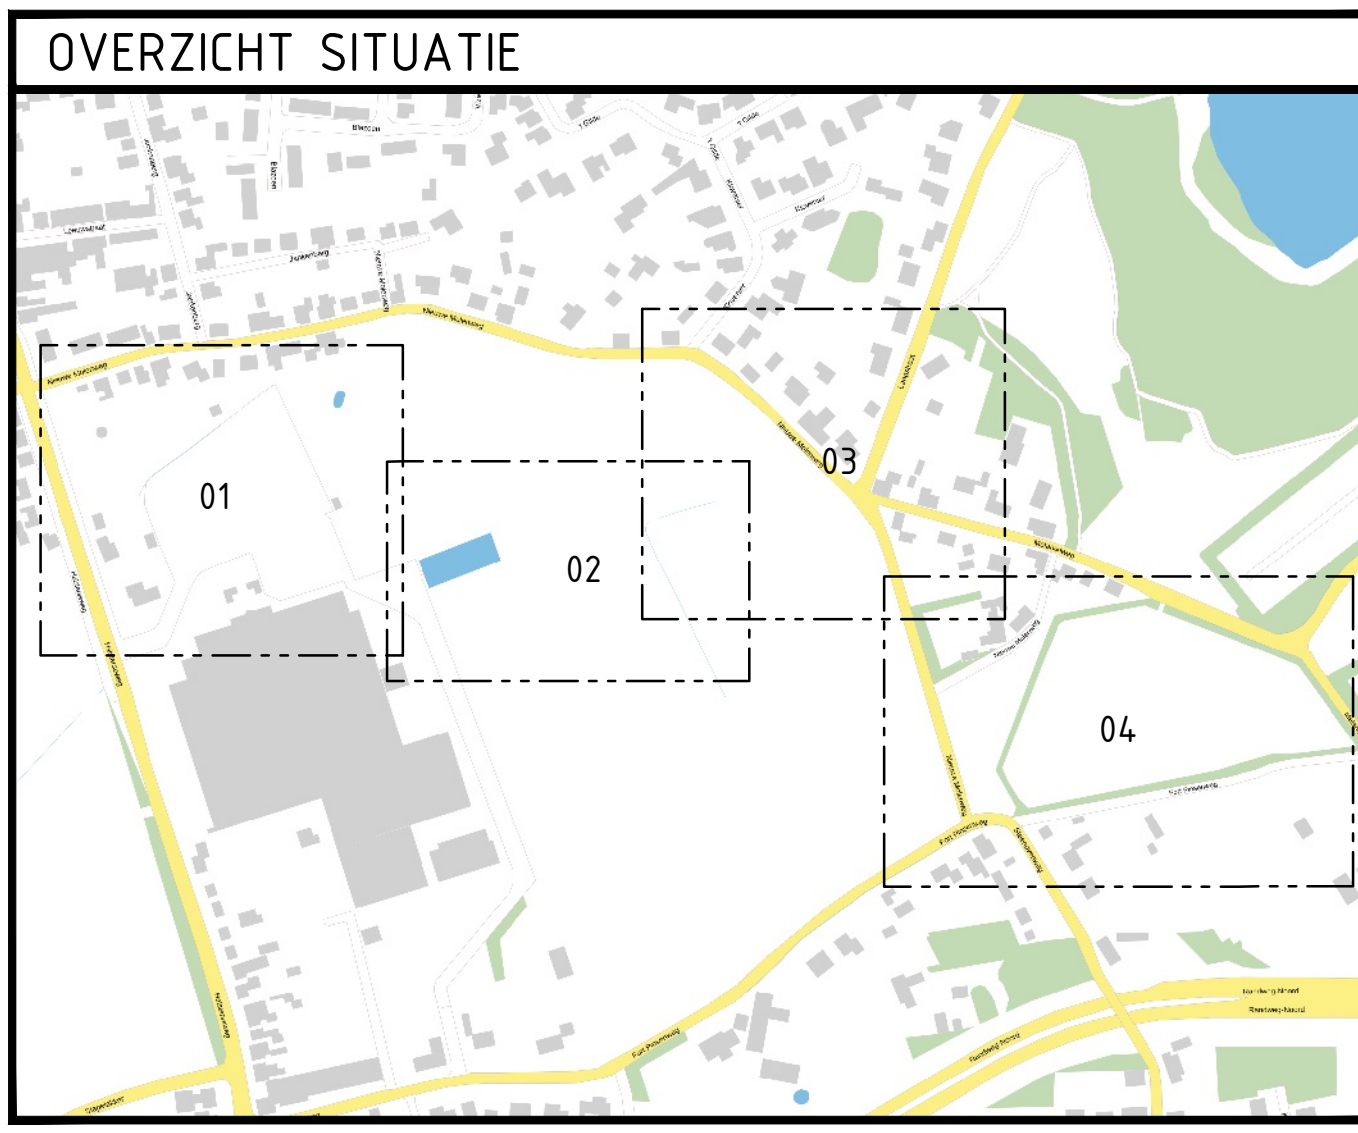

OPMERKINGEN:

- Boven topografie: BGT
- Rijkswaterstaat: Rijkswaterstaat
- Materialen: in mm, tenzij anders aangegeven
- Hoogten: in meter t.o.v. N.A.P., tenzij anders aangegeven
- Diameters: in mm, tenzij anders aangegeven
- Lijngrenzen en lijnen: tenzij anders aangegeven

Gemeente Bergen op Zoom

project
Halsterseweg-Ligne en riolering Nieuwe Molenweg

omschrijving
Nieuwe situatie bovengronds situatie en dwarsprofielen

documentdata
Definitief

documentversie
7.0

formaat
A0

schaal
1:250


blad
BQ

bladzijde
2

van
4

documentnummer
BH1684-RHD-XX-HA-DR-C-220301

Royal HaskoningDHV
Enhancing Society Together
HaskoningDHV Nederland B.V.
Mobility & Infrastructure

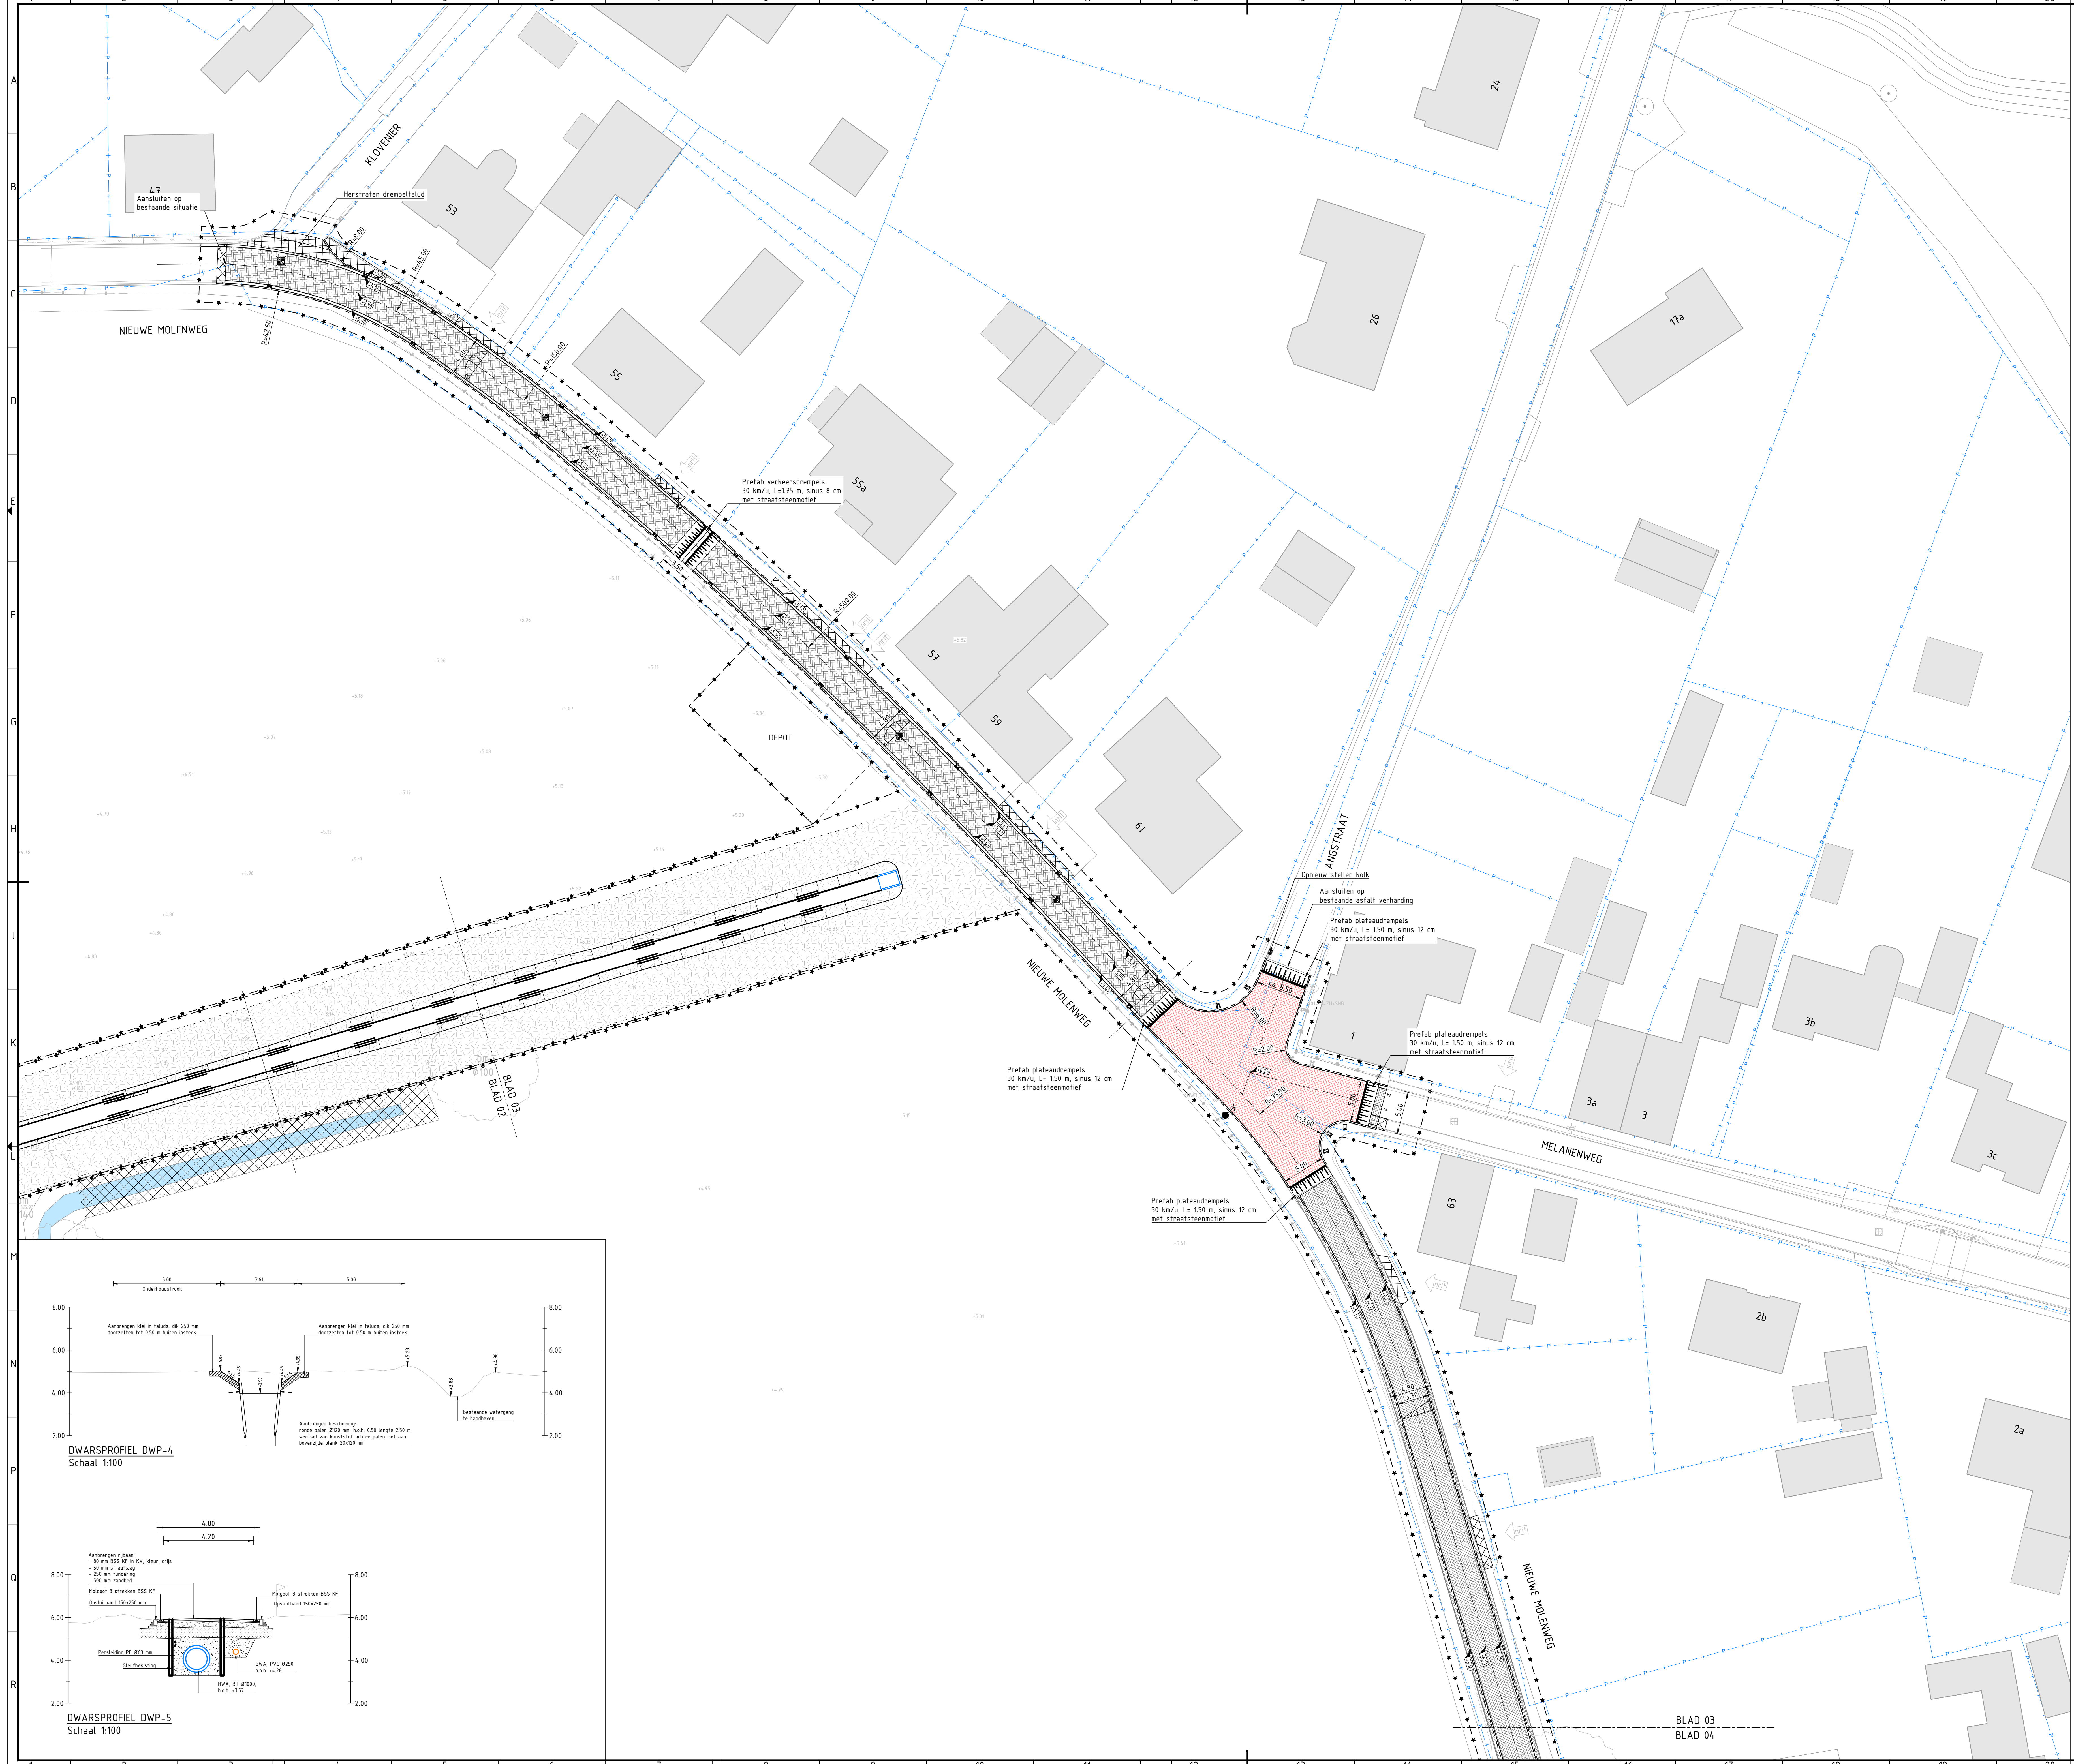

Legenda

—*—*

Werkgrens

—

Bestaande situatie

—P—P—

Bestaande kadastrale grens

[Grey Box]

Bestaande bebouwing

[Blue Box]

Bestaand oppervlaktewater

[Arrow]

Locatie bestaande init

[Dashed Line]

Bestaande terreinafschieding

[Circle]

Bestaande boom met kroonprojectie ter indicatie

[Dotted Circle]

Bestaande kroonprojectie ter indicatie

Kantopsluiting

[Symbol]

Aanbrengen verloopband: +1 TB 13/15 ↔ MV

[Symbol]

Aanbrengen opsluitband 10x20 cm

[Symbol]

Aanbrengen opsluitband 15x25 cm

[Symbol]

Aanbrengen troitloirband 13/15x25 cm

[Symbol]

Aanbrengen molgeot

Verhardingen

[Symbol]

Werkzaamheden op privé grond: in overleg met eigenaren

[Symbol]

Verharding

[Symbol]

Materialiagrens

[Symbol]

As weg

[Symbol]

Afwateringsprofiel

[Symbol]

Herstraten elementenverharding / aansluiten op bestaande situatie

[Symbol]

Zagen asfaltverharding

[Symbol]

Frezen asfaltverharding

[Symbol]

Aanbrengen asfaltverharding

[Symbol]

Aanbrengen betonstraatsteen, keijormaat, keperverband, kleur: grijs

[Symbol]

Aanbrengen betonstraatsteen, keijormaat, halfsteensverband, kleur: grijs

[Symbol]

Aanbrengen betonstraatsteen, keijormaat, keperverband, kleur: rood

[Symbol]

Aanbrengen straatbaksteen, keijormaat, elleboogverband, kleur: paars (hergebruik)

[Symbol]

Aanbrengen betontegels 300x300x45 mm, halfsteensverband, kleur: grijs

[Symbol]

Aanbrengen grasbetontegel 600x400x120 mm, halfsteensverband, kleur: grijs

[Symbol]

Aanbrengen drempeltalud

[Symbol]

Aanbrengen grasbetontegel 40x60 cm**Afwatering**

[Symbol]

Aanbrengen straatkolk**Groen**

[Symbol]

Gras (berm/talud)

[Symbol]

Compensatie groen na afronding grondwerk conform bestek

[Symbol]

Bodem- en taluobescherming

[Symbol]

Beschoeiing**Inrichtingselementen**

[Symbol]

Aanbrengen lichtmast


[Symbol]

Aanbrengen schampblok 600x450x400 mm

[Symbol]

Nieuw hekwerk

[Symbol]

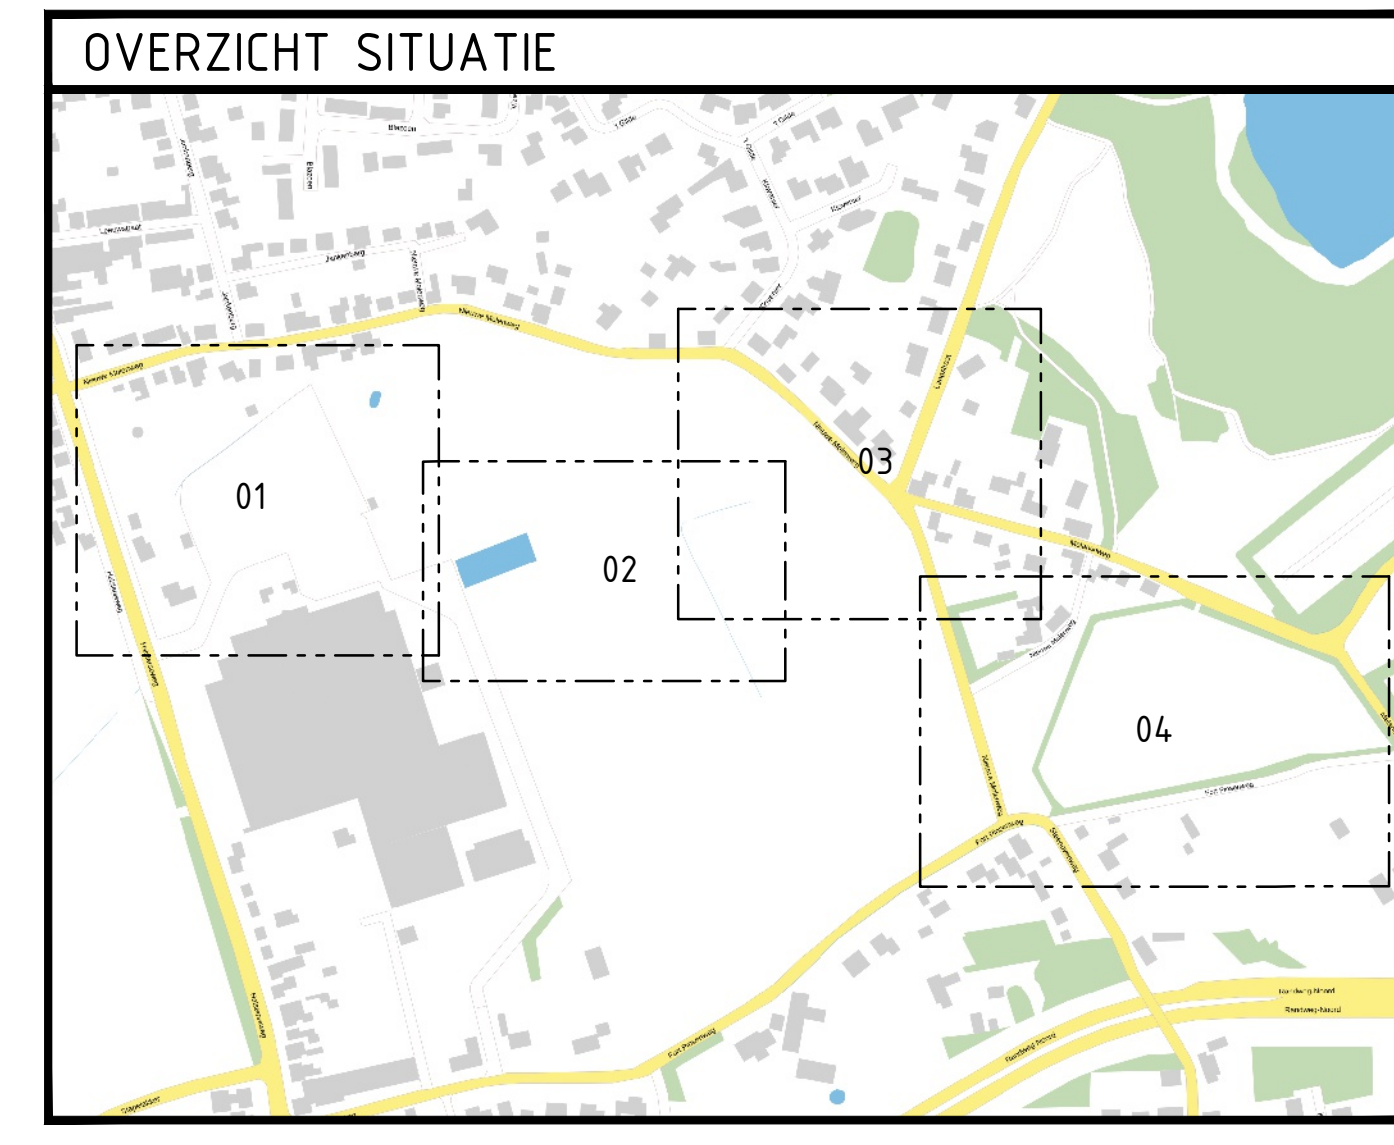Nieuwe schutting

OPMERKINGEN:

- Boven topografie: BGT
- Nivellen in meters, tenzij anders aangegeven
- Materiaalnamen in mm, tenzij anders aangegeven
- Hoogtepunten in meters t.o.v. NAP, tenzij anders aangegeven
- Diameters in mm, tenzij anders aangegeven
- Ligging kabels en leidingen tenzij anders aangegeven (d.w.v. het graven van proefputten)

	NWB	JVDV	JVDV	04-07-2025
7.0 Openeringen NW venwett	NWB	JVDV	JVDV	11-06-2025
8.0 Situatie Halsterseweg (1) bijwett	NWB	JVDV	JVDV	08-03-2025
9.0 Overeenkomstige gemeentelijke verordening	NWB	JVDV	JVDV	24-01-2024
10. Hoogte verkeersborden, wegmarkeringen, etc.	NWB	JVDV	JVDV	08-11-2024
11. Eerste afgraving	NWB	JVDV	JVDV	08-11-2024
Verreken	aanvullend	aanvullend	aanvullend	aanvullend

Gemeente Bergen op Zoom

project

Halsterseweg-Ligne en riolering Nieuwe Molenweg

omschrijving

Nieuwe situatie bovengronds situatie en dwarsprofielen

documentdata

Definitief

documentversie

7.0

documentnaam

Halsterseweg-Ligne

documentnummer

BI1684-RHD-XX-HA-DR-C-220301

formaat

A0

schaal

1:250

blad


BQ



bladnr

3

van

4

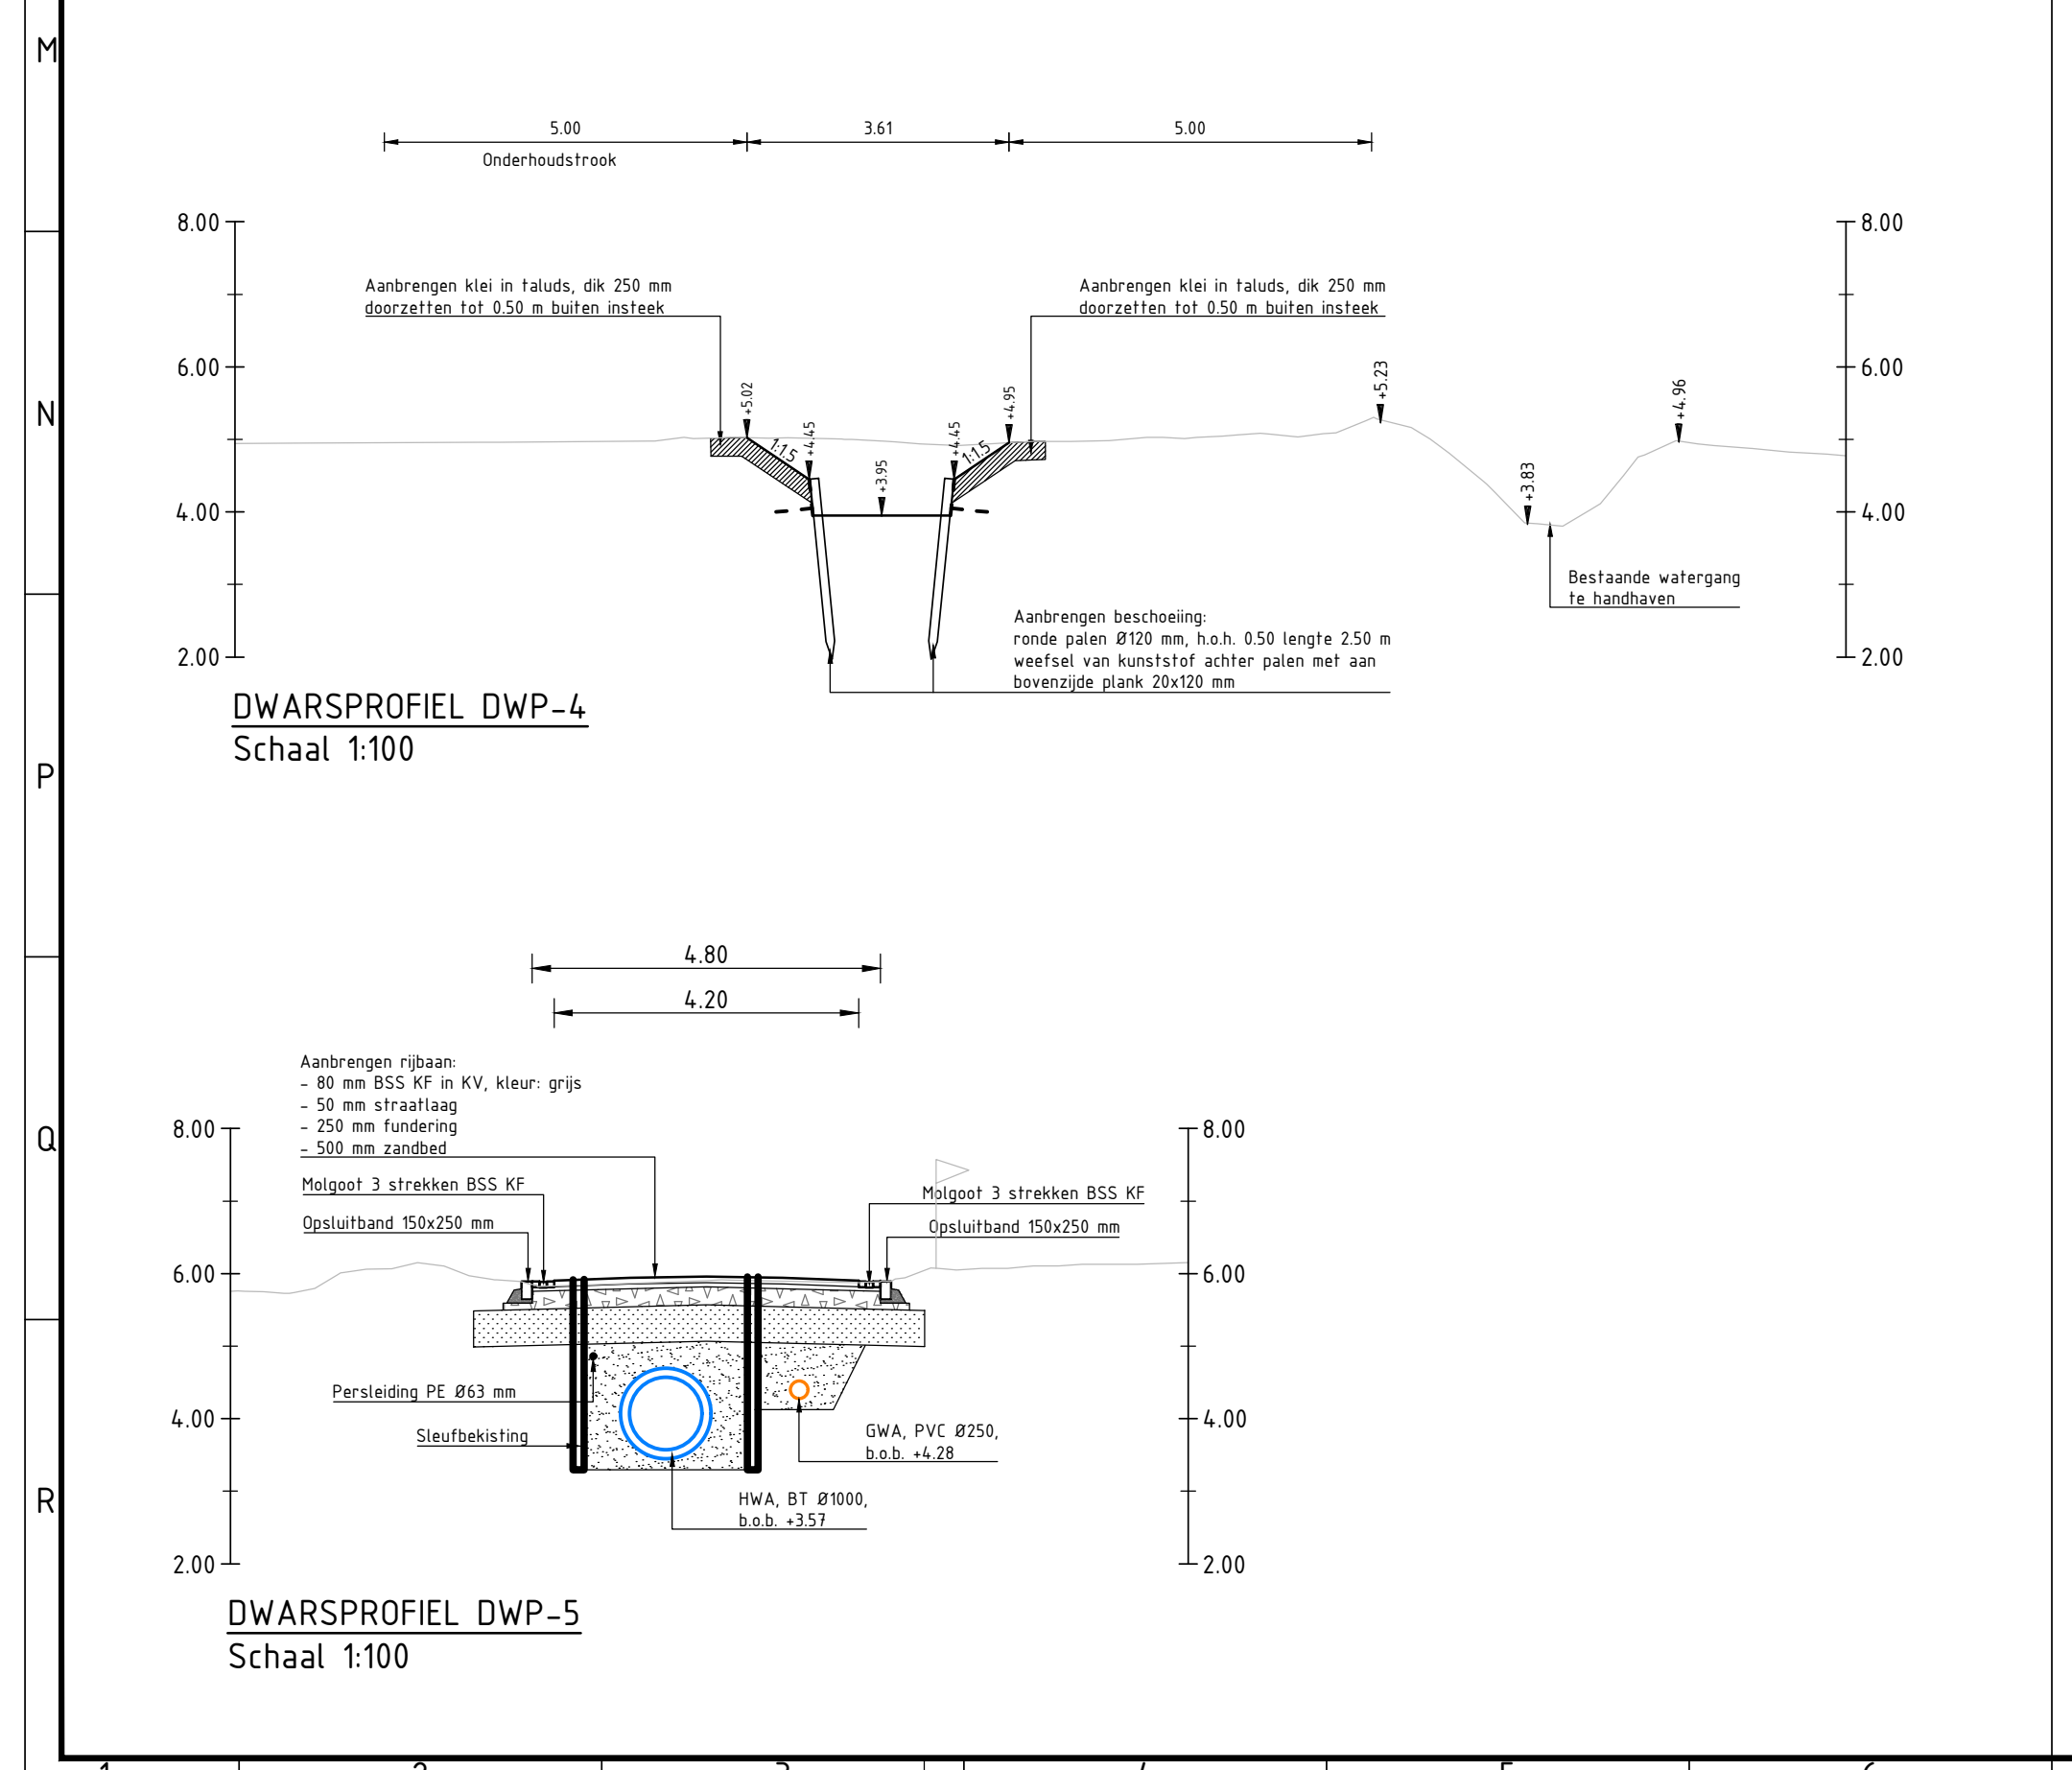

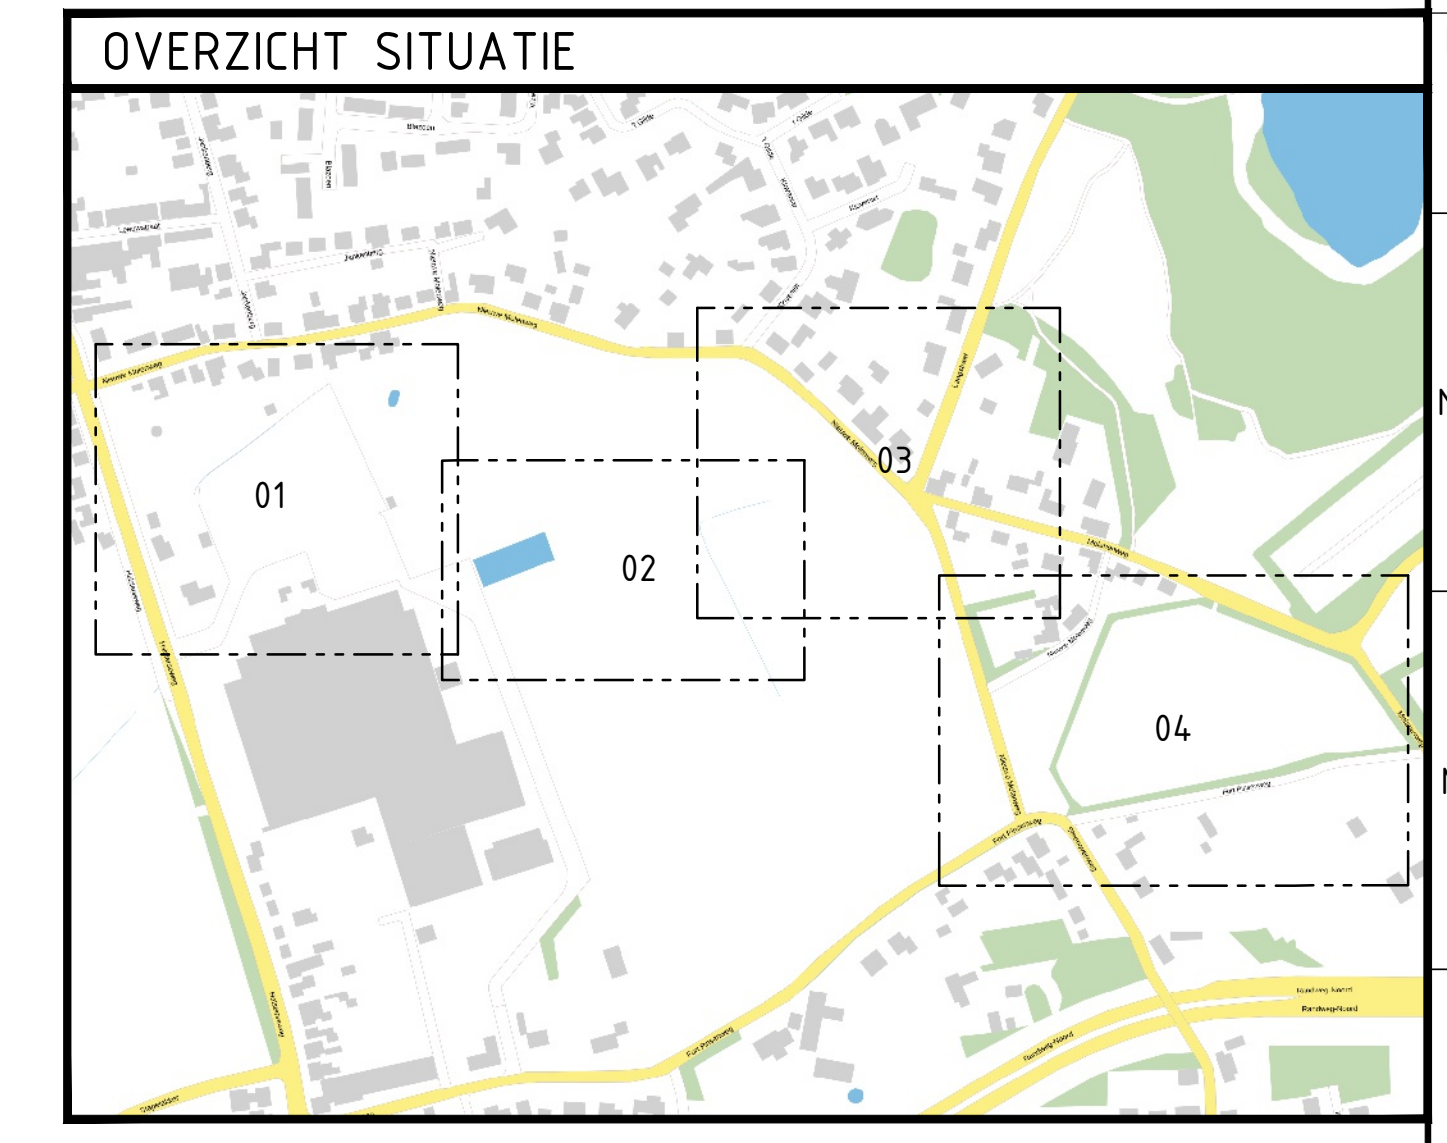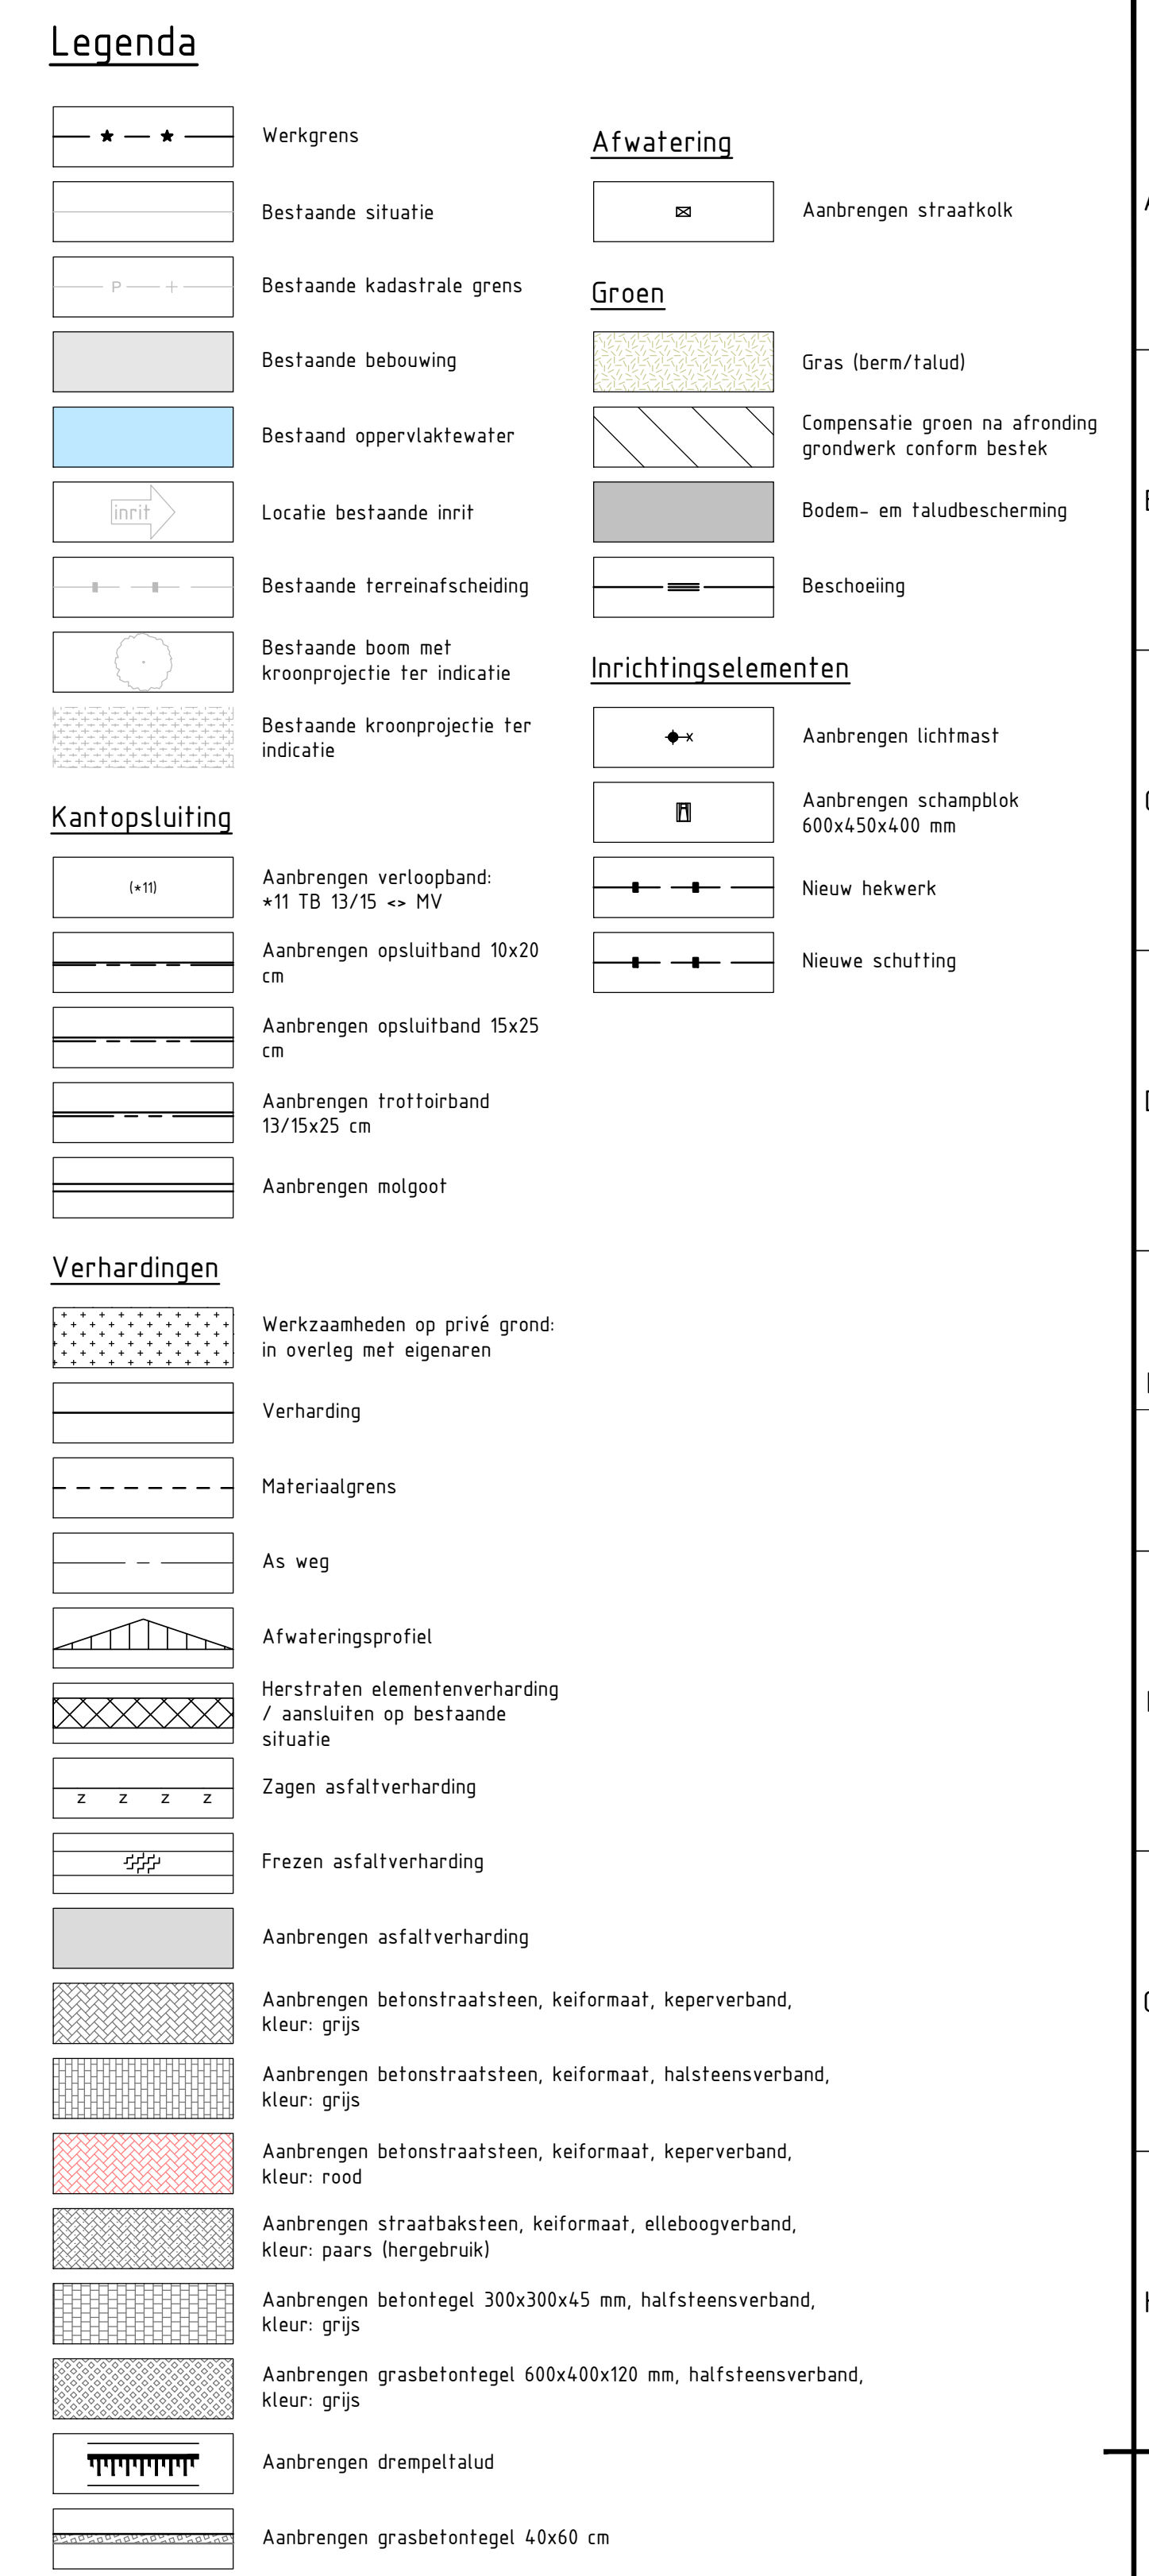[illegible]