


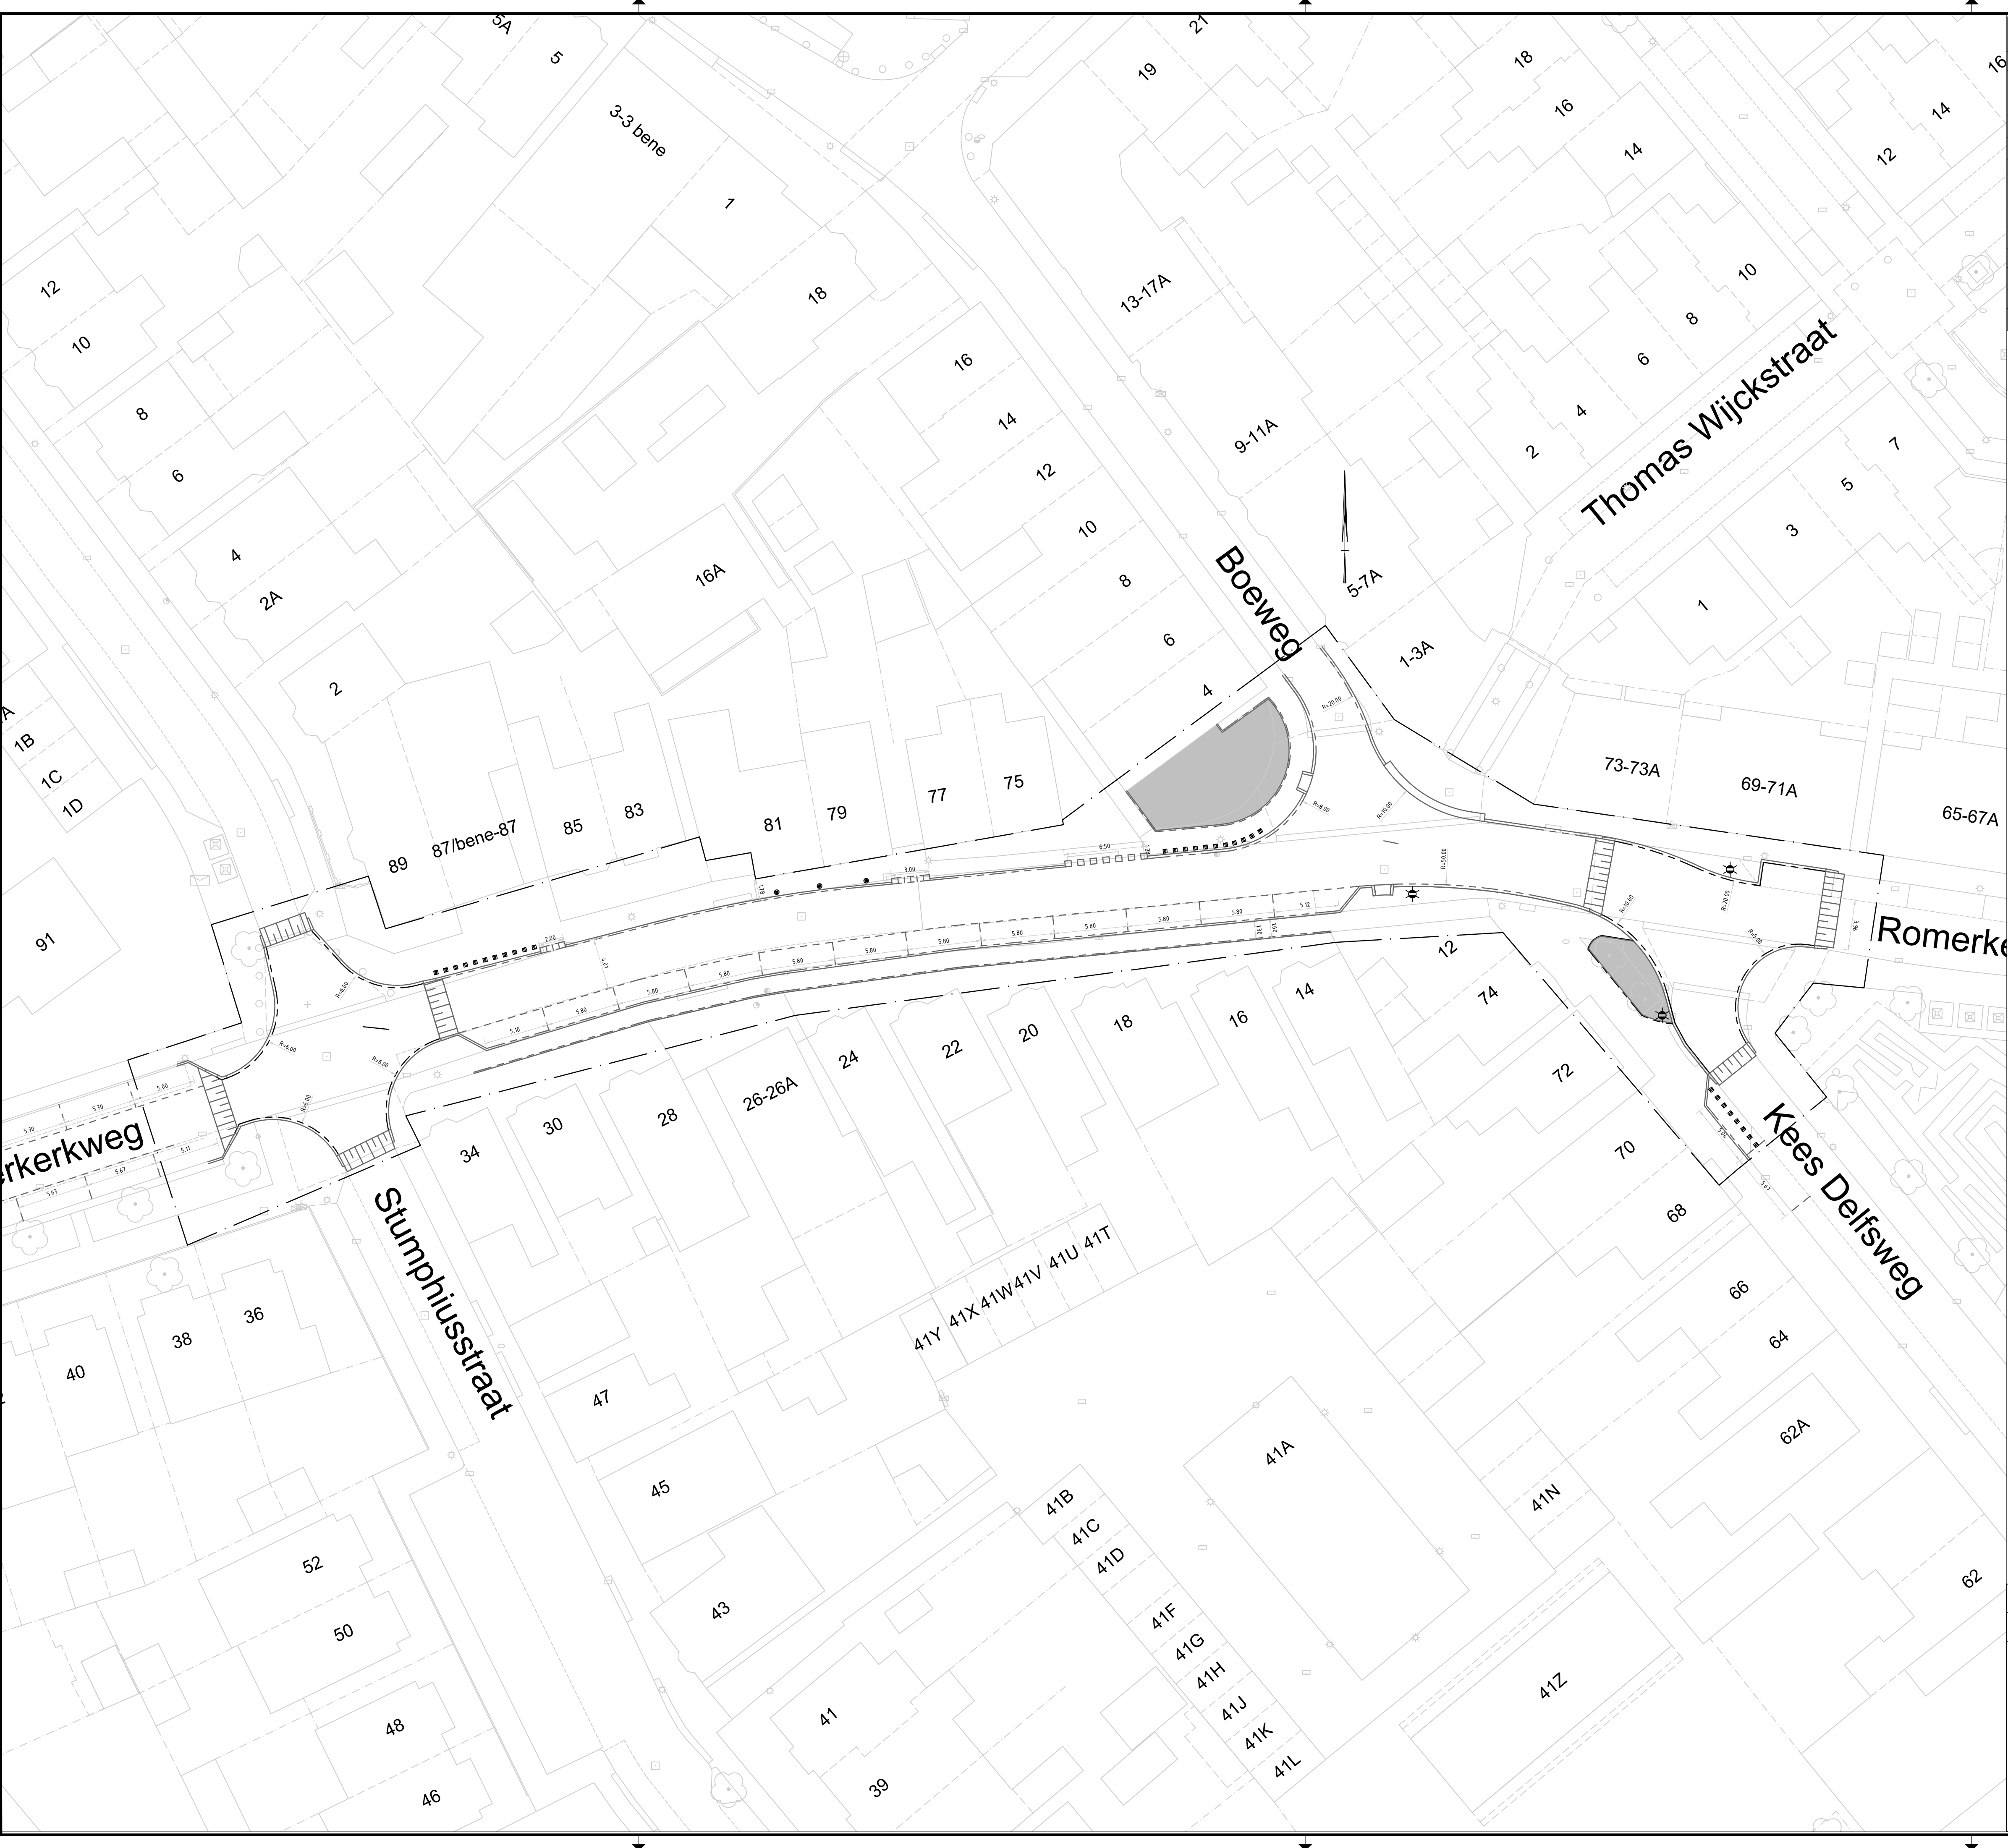

| Legenda     |                                                       |        |
|-------------|-------------------------------------------------------|--------|
| Geometrie   | Omschrijving                                          | Status |
|             | Projectgrens                                          | Nieuw  |
|             | Drempel bestraat                                      | Nieuw  |
|             | Achterkant band                                       | Nieuw  |
|             | Verloopband kantopsluiting                            | Nieuw  |
|             | Opsluitband 100x200 mm                                | Nieuw  |
|             | Opsluitband 200x250 mm                                | Nieuw  |
|             | Trottoirband 130/150 mm                               | Nieuw  |
|             | Materiaalgrens verharding                             | Nieuw  |
| Symbol      | Omschrijving                                          | Status |
|             | Paal vast                                             | Nieuw  |
| vlakvulling | Omschrijving                                          | Status |
|             | Groenstrook: * Voor groenvakvulling zie groentekening | Nieuw  |

Getekend door

B. Luntz

Projector

-

Gecontroleerd door

-

Schaal

1:250

Goedgekeurd

-

Formaat

A1

Blad

-

DocumentType

TEKENING

Aantal

-

Datum uitgifte

20- 02-'25

Taal

NL

Documentstatus

V \*\*

Documentnummer

-

Project

Romerkerkweg herinrichting

Opdrachtgever

Gemeente Beverwijk

Onderdeel

Definitief Ontwerp



gemeentebeverwijk

B. Luntz

Ingenieursbureau

0

2

4

6

8m