


Rotonde Plesmanweg - Wijk aan Duinerweg

LEGENDA Groenontwerp

- nieuw te planten bomen
boomsoorten (basis) 1e grootte
- Es - Fraxinus pennsylvanica
 - Els - Alnus cordata
 - Iep - Ulmus San Zanobi
- nieuw te planten bomen
boomsoorten specialis 1e grootte
- Zomereik - Quercus robur
 - Wintergroene eik - Quercus ilex
 - Tetradium daniellii
 - Linde - Tilia tomentosa
 - Zelkova serrata
- bestaande bomen
- Bestaande boom behouden
 - Bestaande boom verwijderen, 9 stuks
 - Bestaande boom verplaatsen
 - Nieuw standplaats te verplanten boom
- solitaire struiken/kleine bomen, meerstammig
- Kornoelje
Cornus mas
 - Meidoorn
Crataegus monogyna
- struiken/vastplanten
soorten n.l.b.
- struiken/vastplanten
soorten n.l.b.
- solitaire struiken/kleine bomen, meerstammig
- In te zaaien gazon met klaver;
60% gazon en 40% klaver

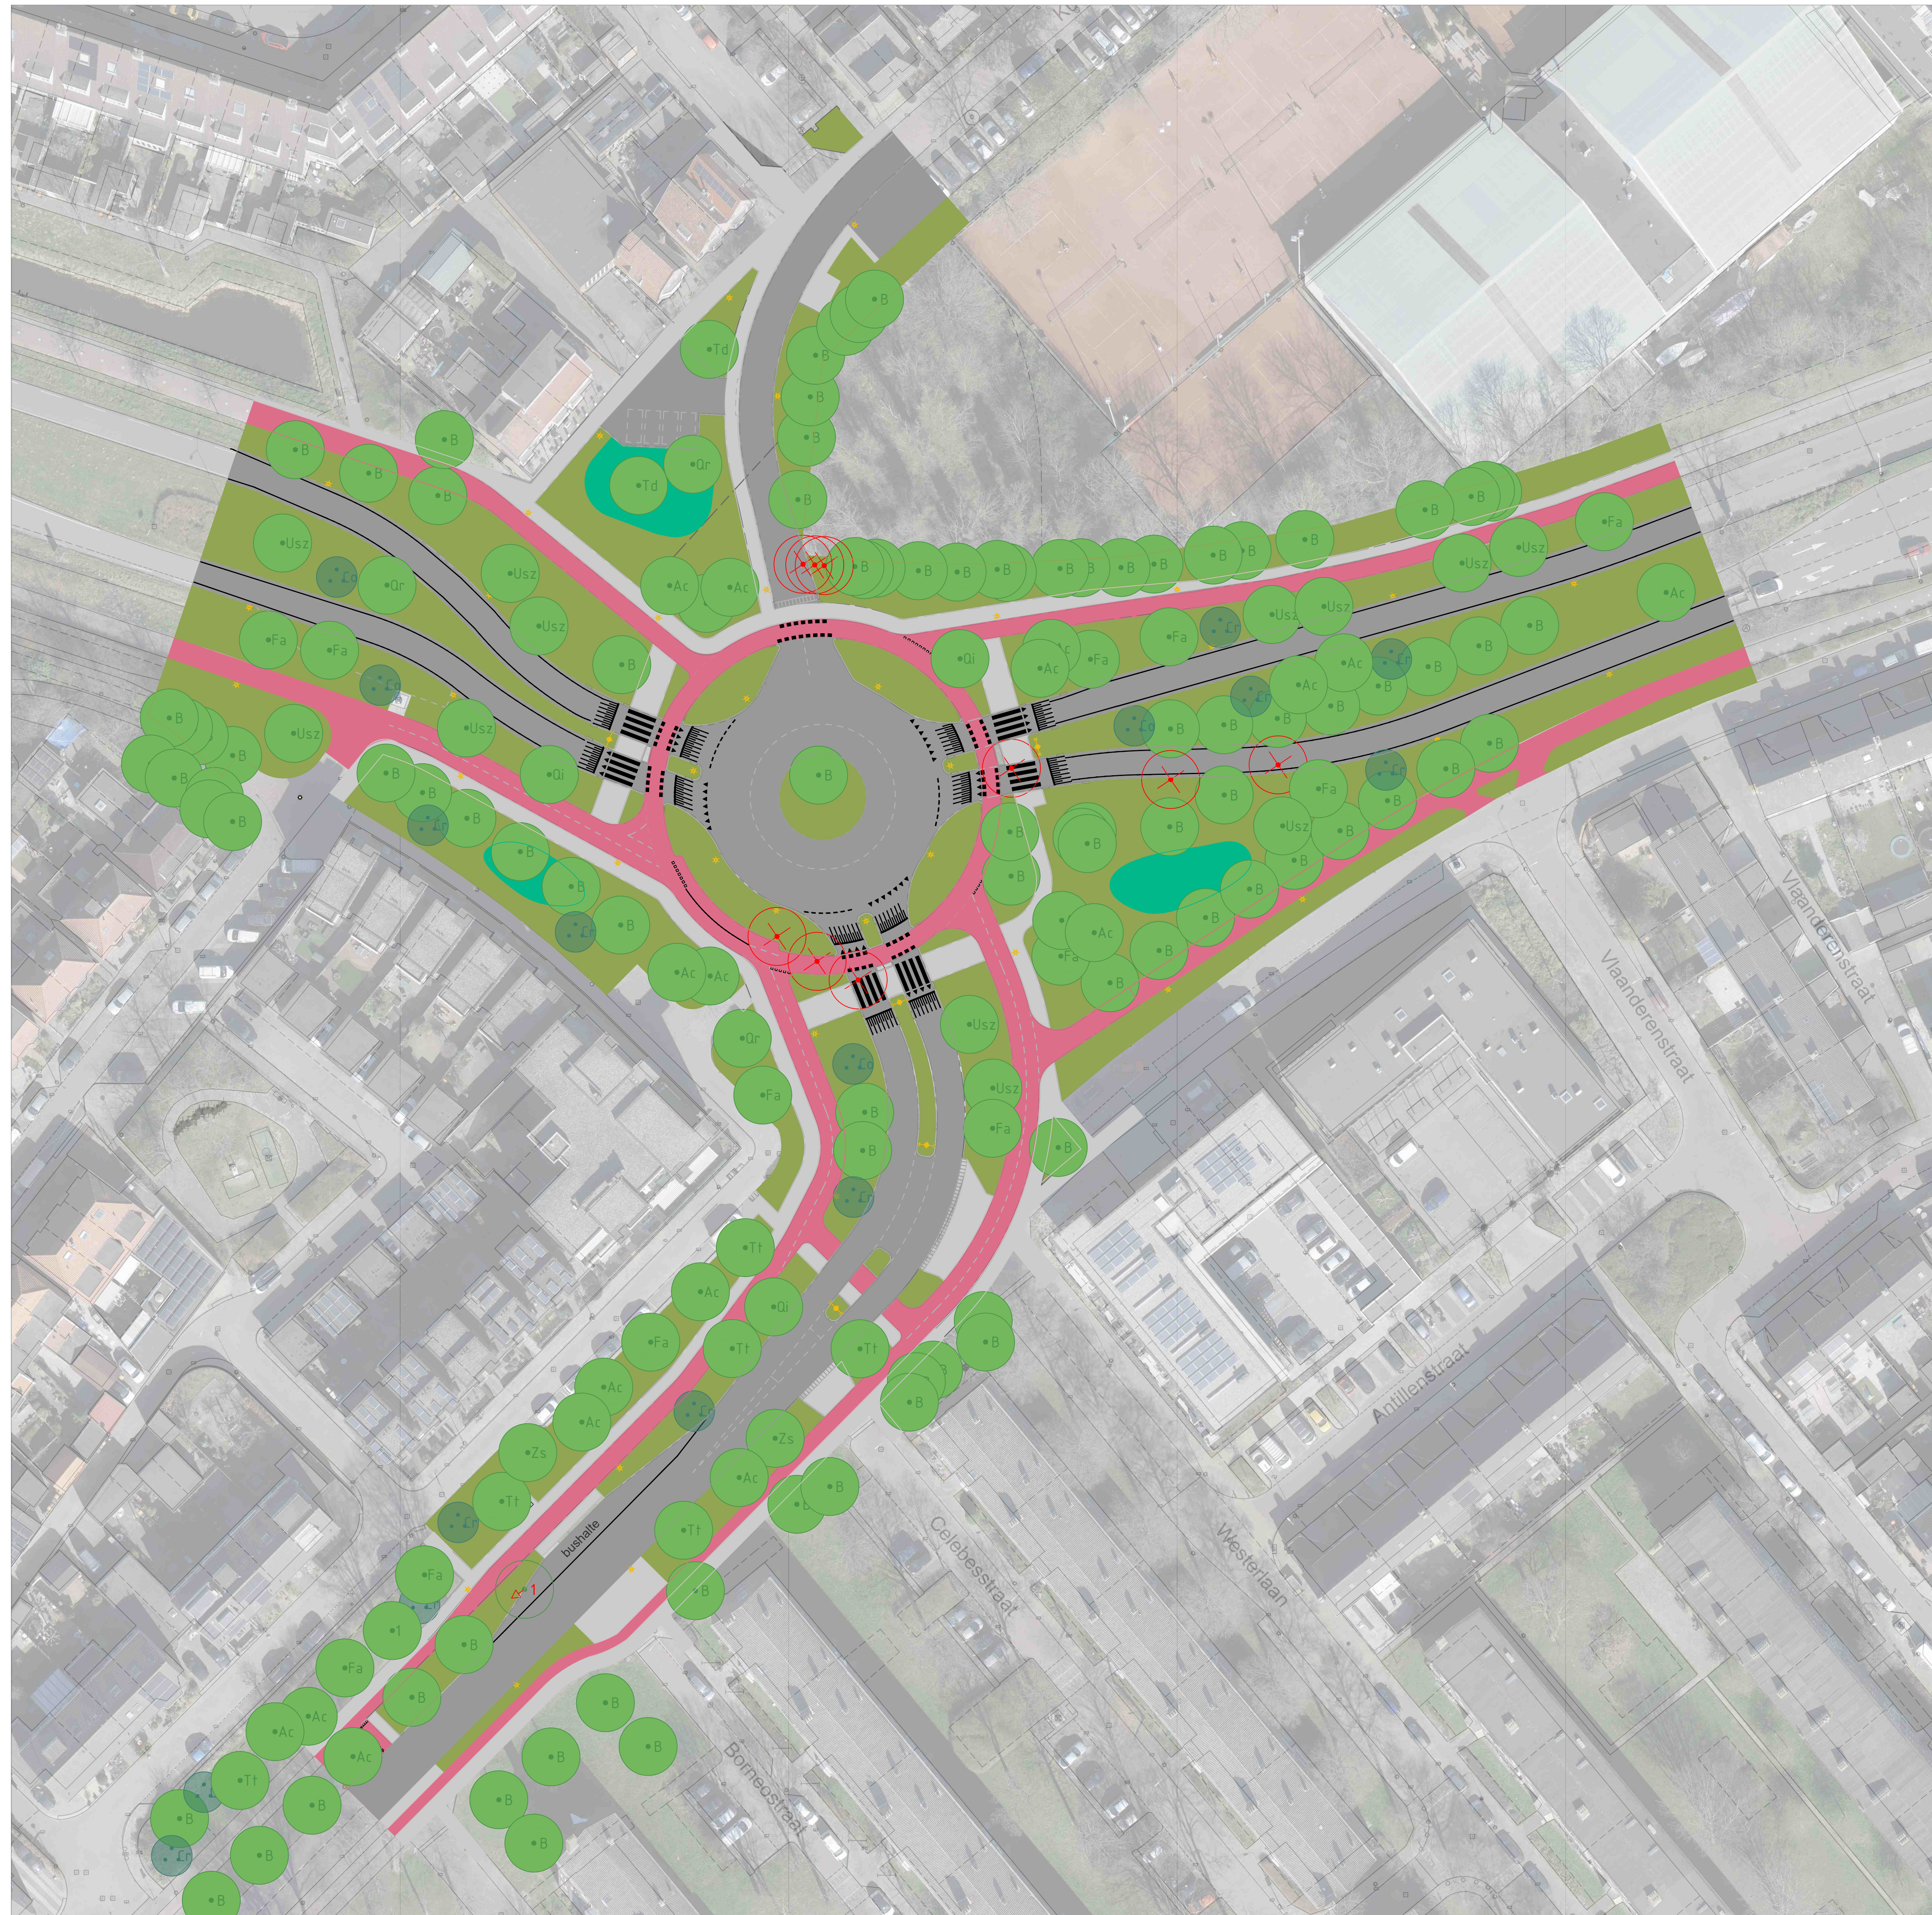

Kleuraccenten door bloembollen en bloeiende heestergroepen.



Bestaande bomen blijven zo veel mogelijk behouden. De grote boom (rechts) komt in het midden van de toekomstige rotonde te staan.



Het ruggengraat van de hoofdgroenstructuur bestaat uit grote bomen. De hoofdsorten zijn essen, iepen en elzen.



De hoofdboomstructuur wordt geaccentueerd door bijzondere boomsoorten zoals Zelkove, Linde, Eik en Tetradium.

Op strategische plekken worden solitaire struiken geplant (Kornoelje, Meidoorn)

