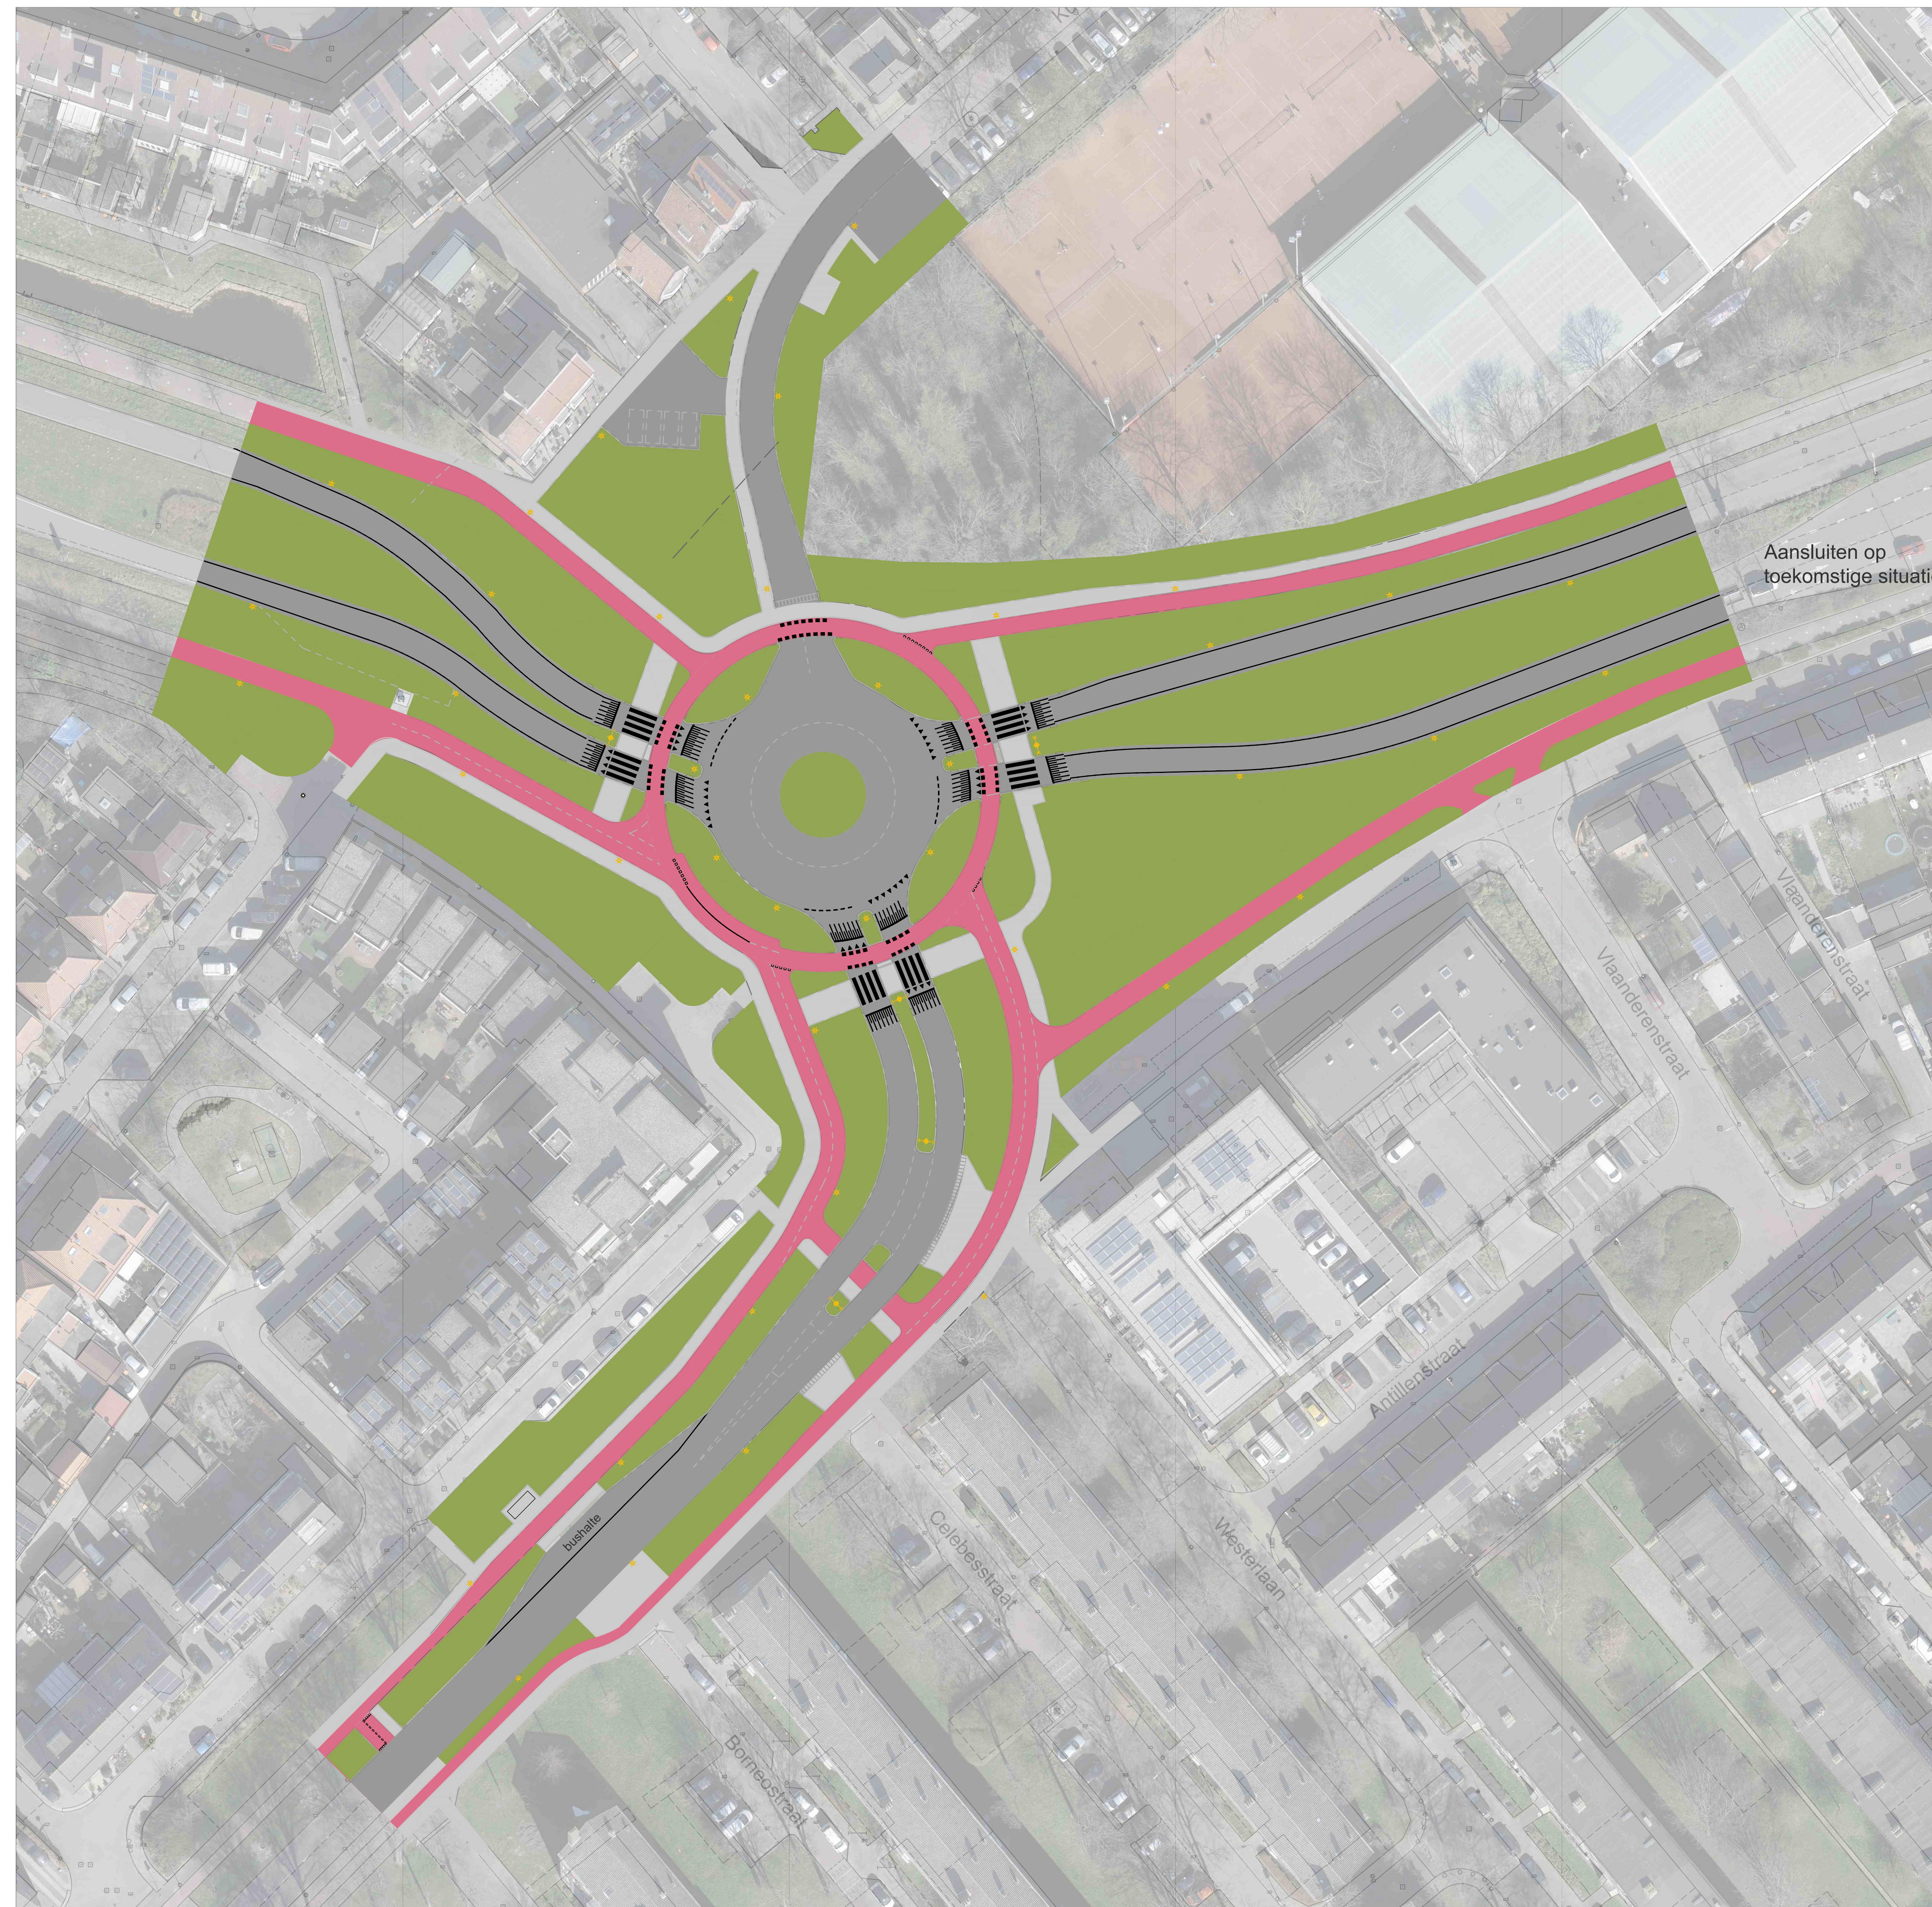

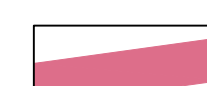






# Rotonde Plesmanweg - Wijk aan Duinerweg

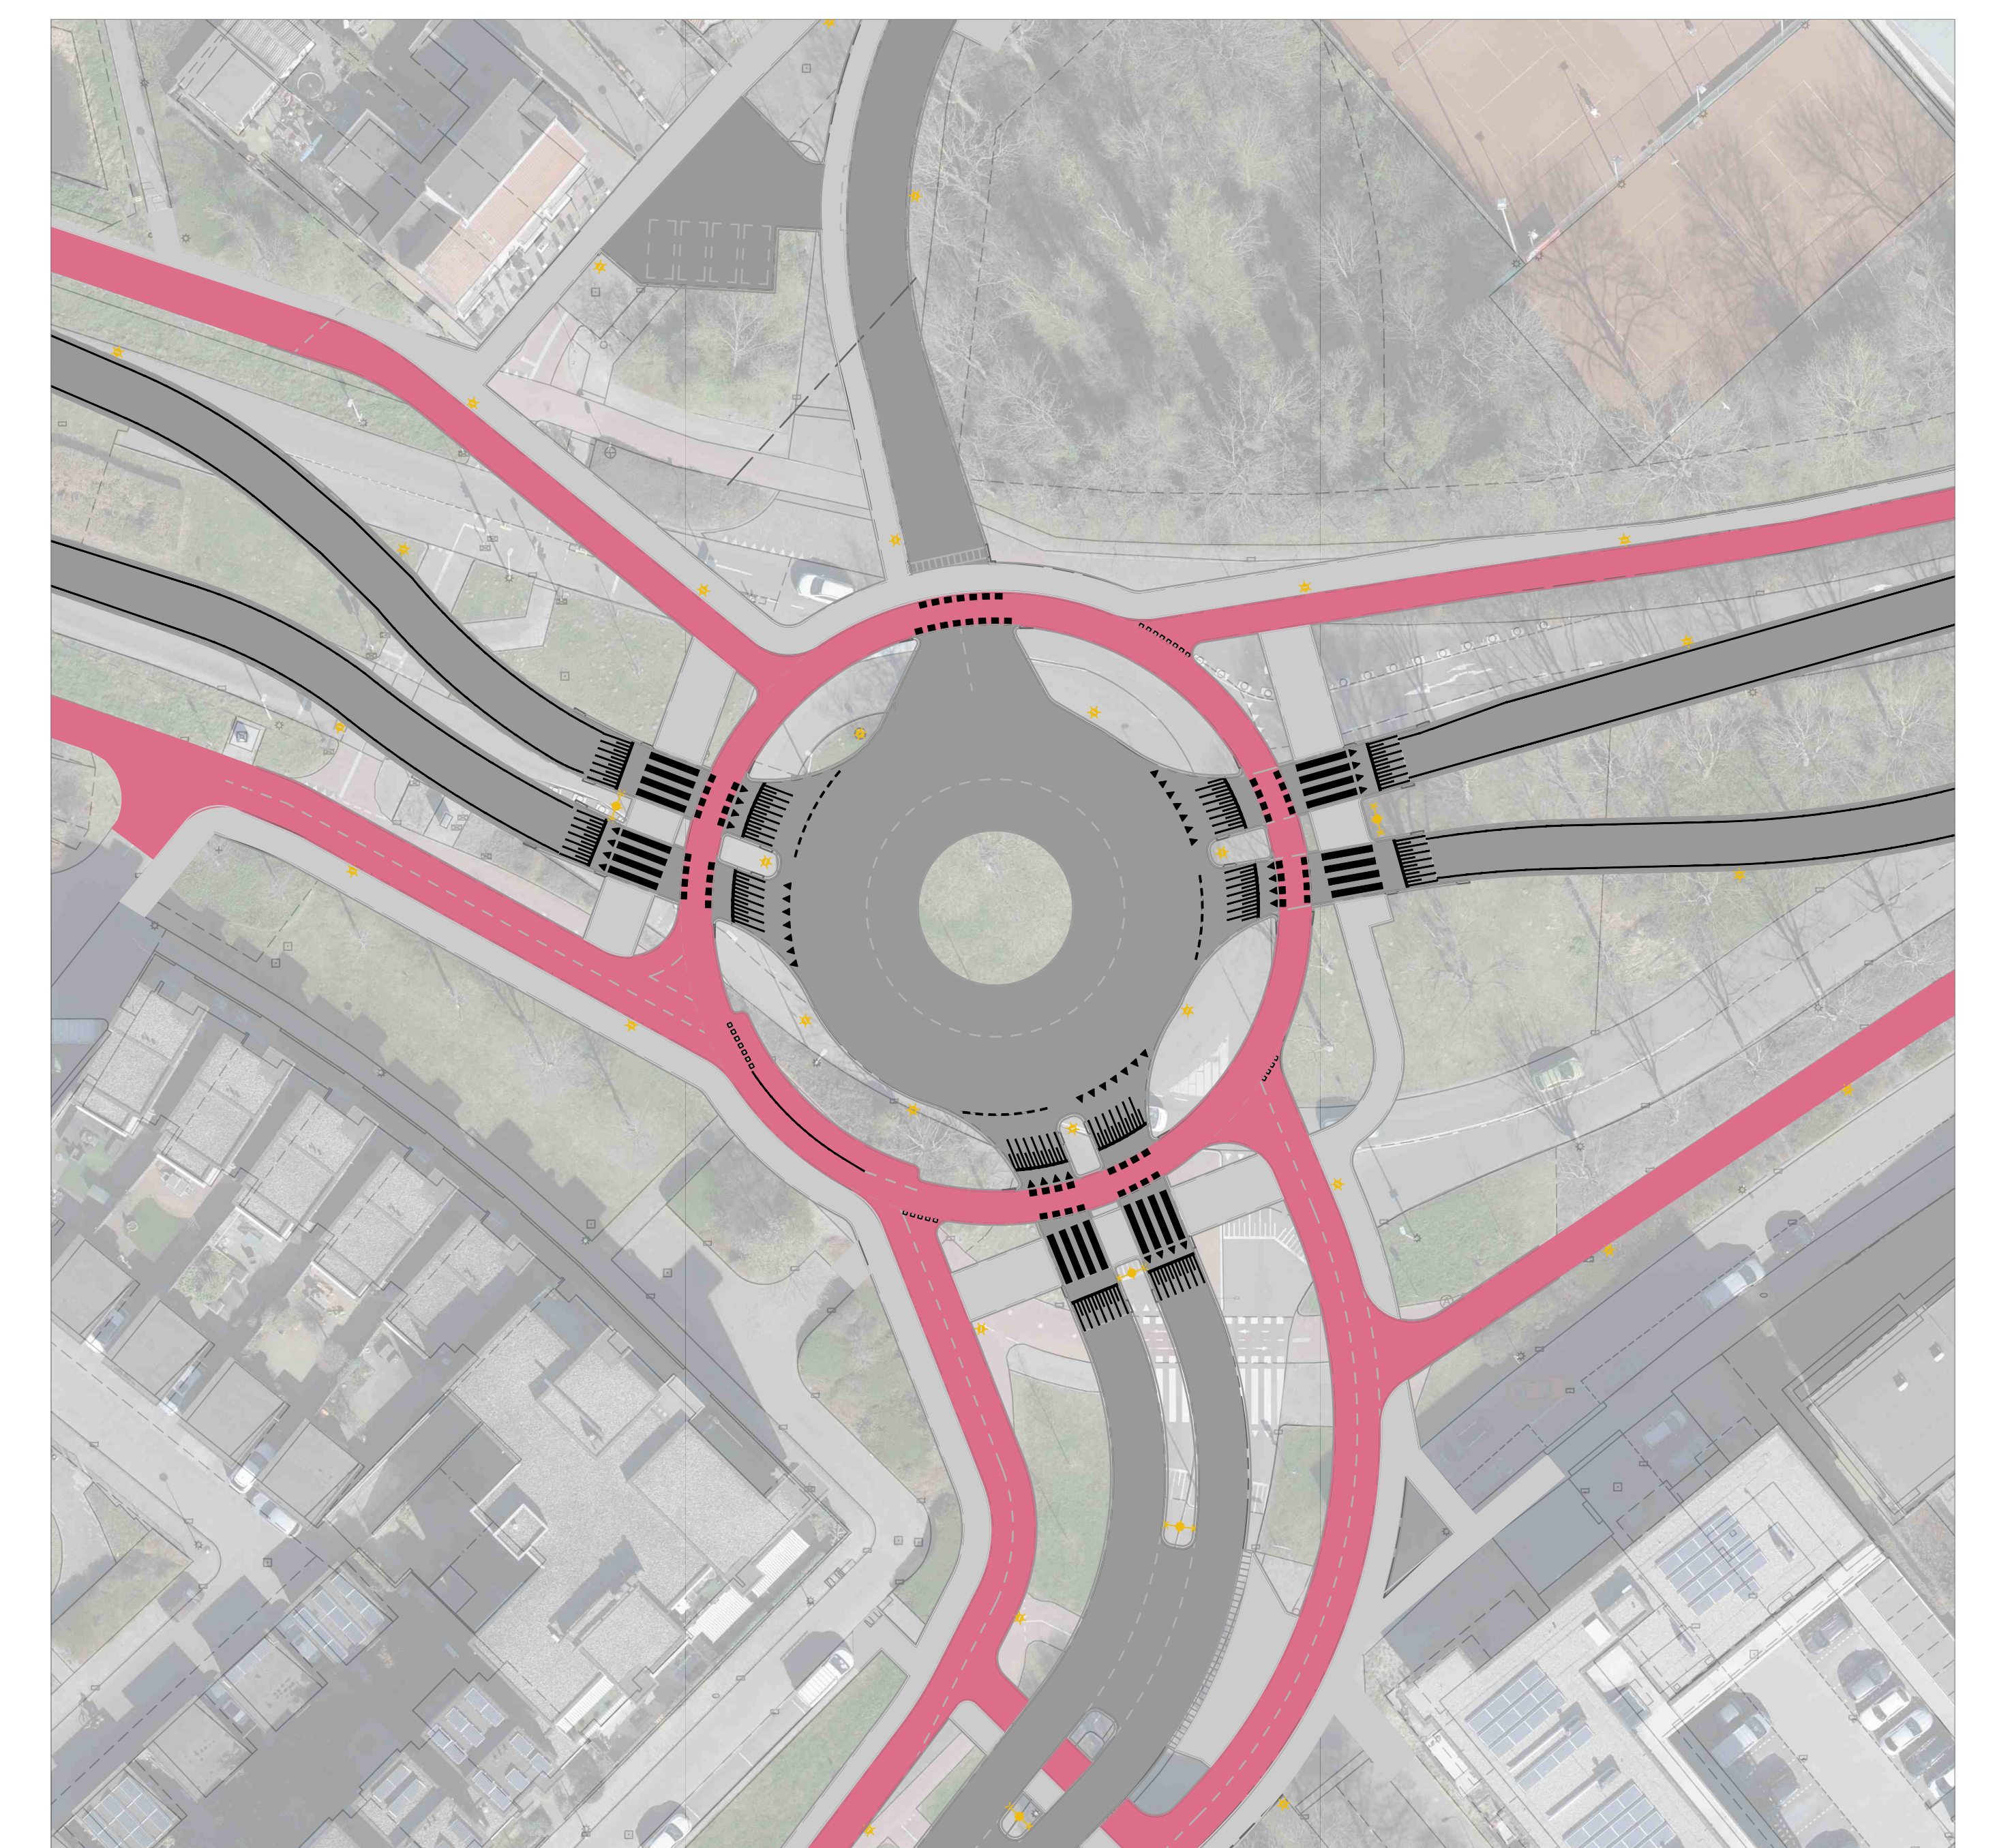


## LEGENDA verkeersontwerp

Verharding		nieuw te planten bomen boomsoorten speciaal te grootte	
	Voetpaden, tegelverharding		lichtmast
	Fietspaden, rood asfalt		ondregronnde afvalcontainer
	weg, asfalt		voetgangeroversteek
			parkeerplaatsen



principe profiel Plesmanweg



Ligging toekomstige rotonde in de huidige situatie