


DEFINITIEF ONTWERP

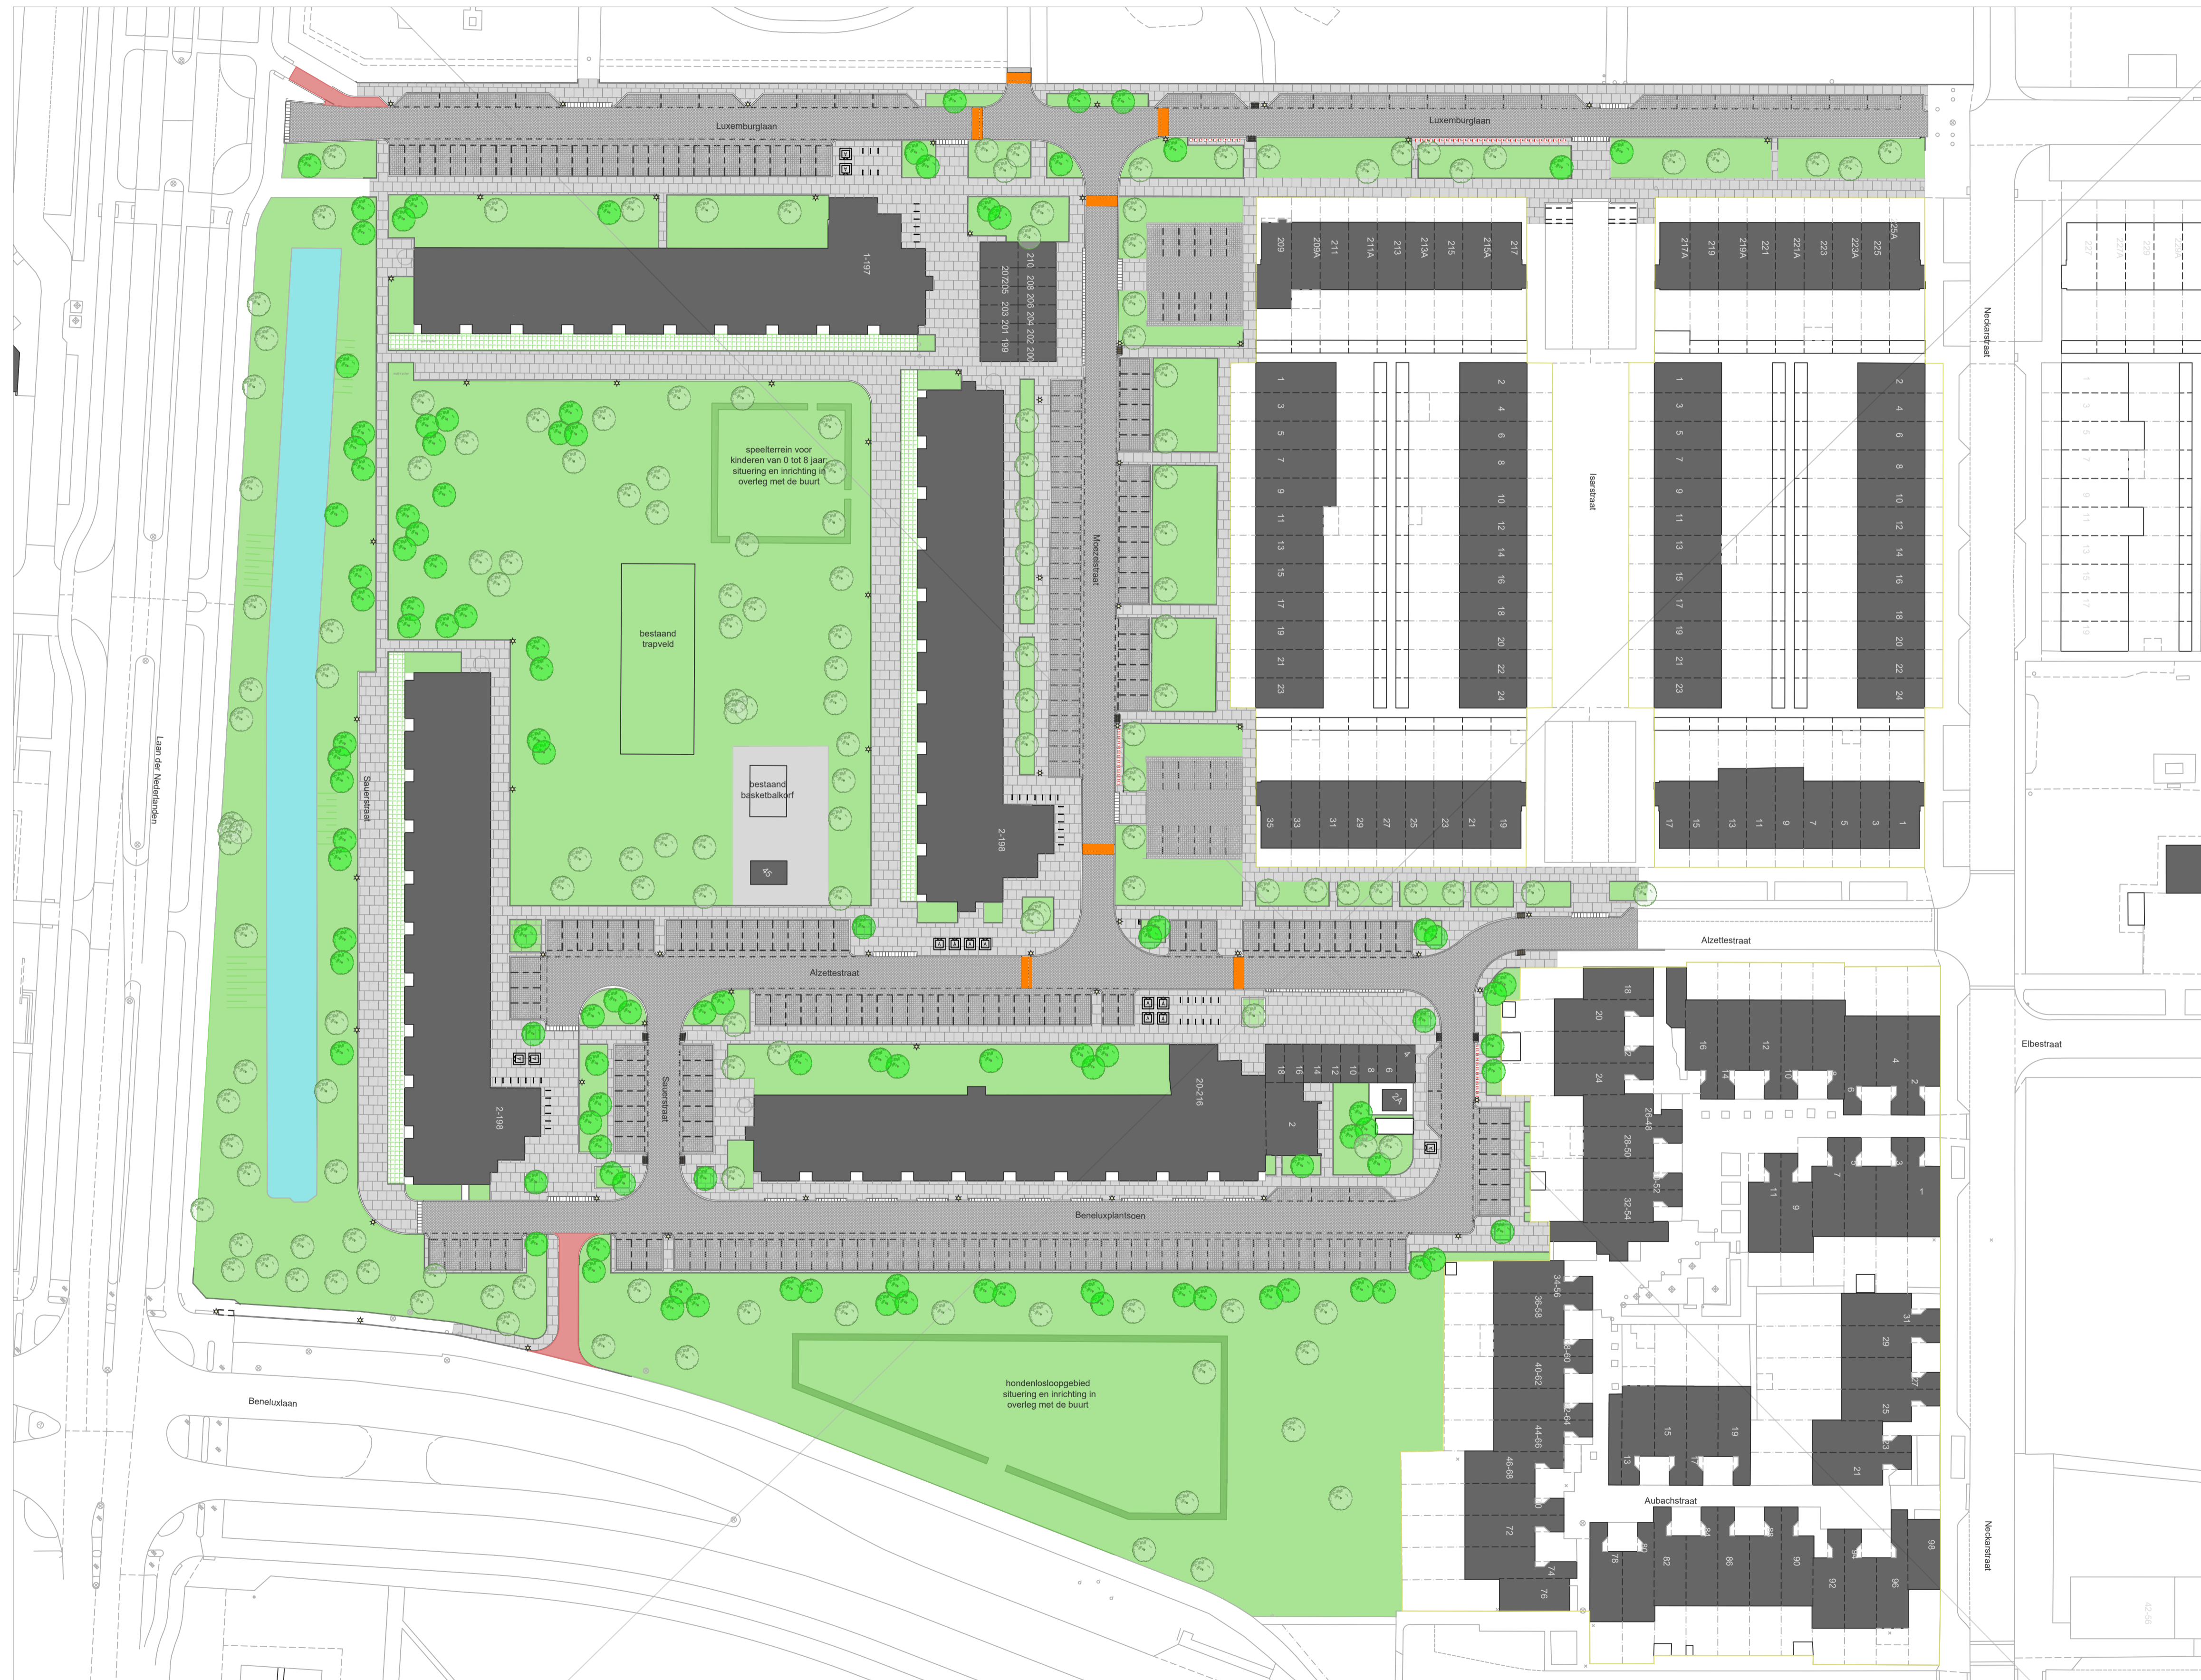

Legenda

-  Parkeervakken met klinkerverharding
-  weg met klinkerverharding
-  drempel
-  voetpaden - tegelverharding
-  inrit
-  gazon met struikgroepen - in overleg met de buurt
-  multiraster - overrijdbaar gazon
-  bestaande (donkergroen) en nieuwe bomen (lichtgroen)
-  ondergrondse vuilcontainer
-  fietsenstalling - fietsleunrek
-  ophaalpunt Kliko - markering met tegel
-  brievenbus
-  lichtmast
-  fietspad
-  mindervaliden oprit