



Afzetting

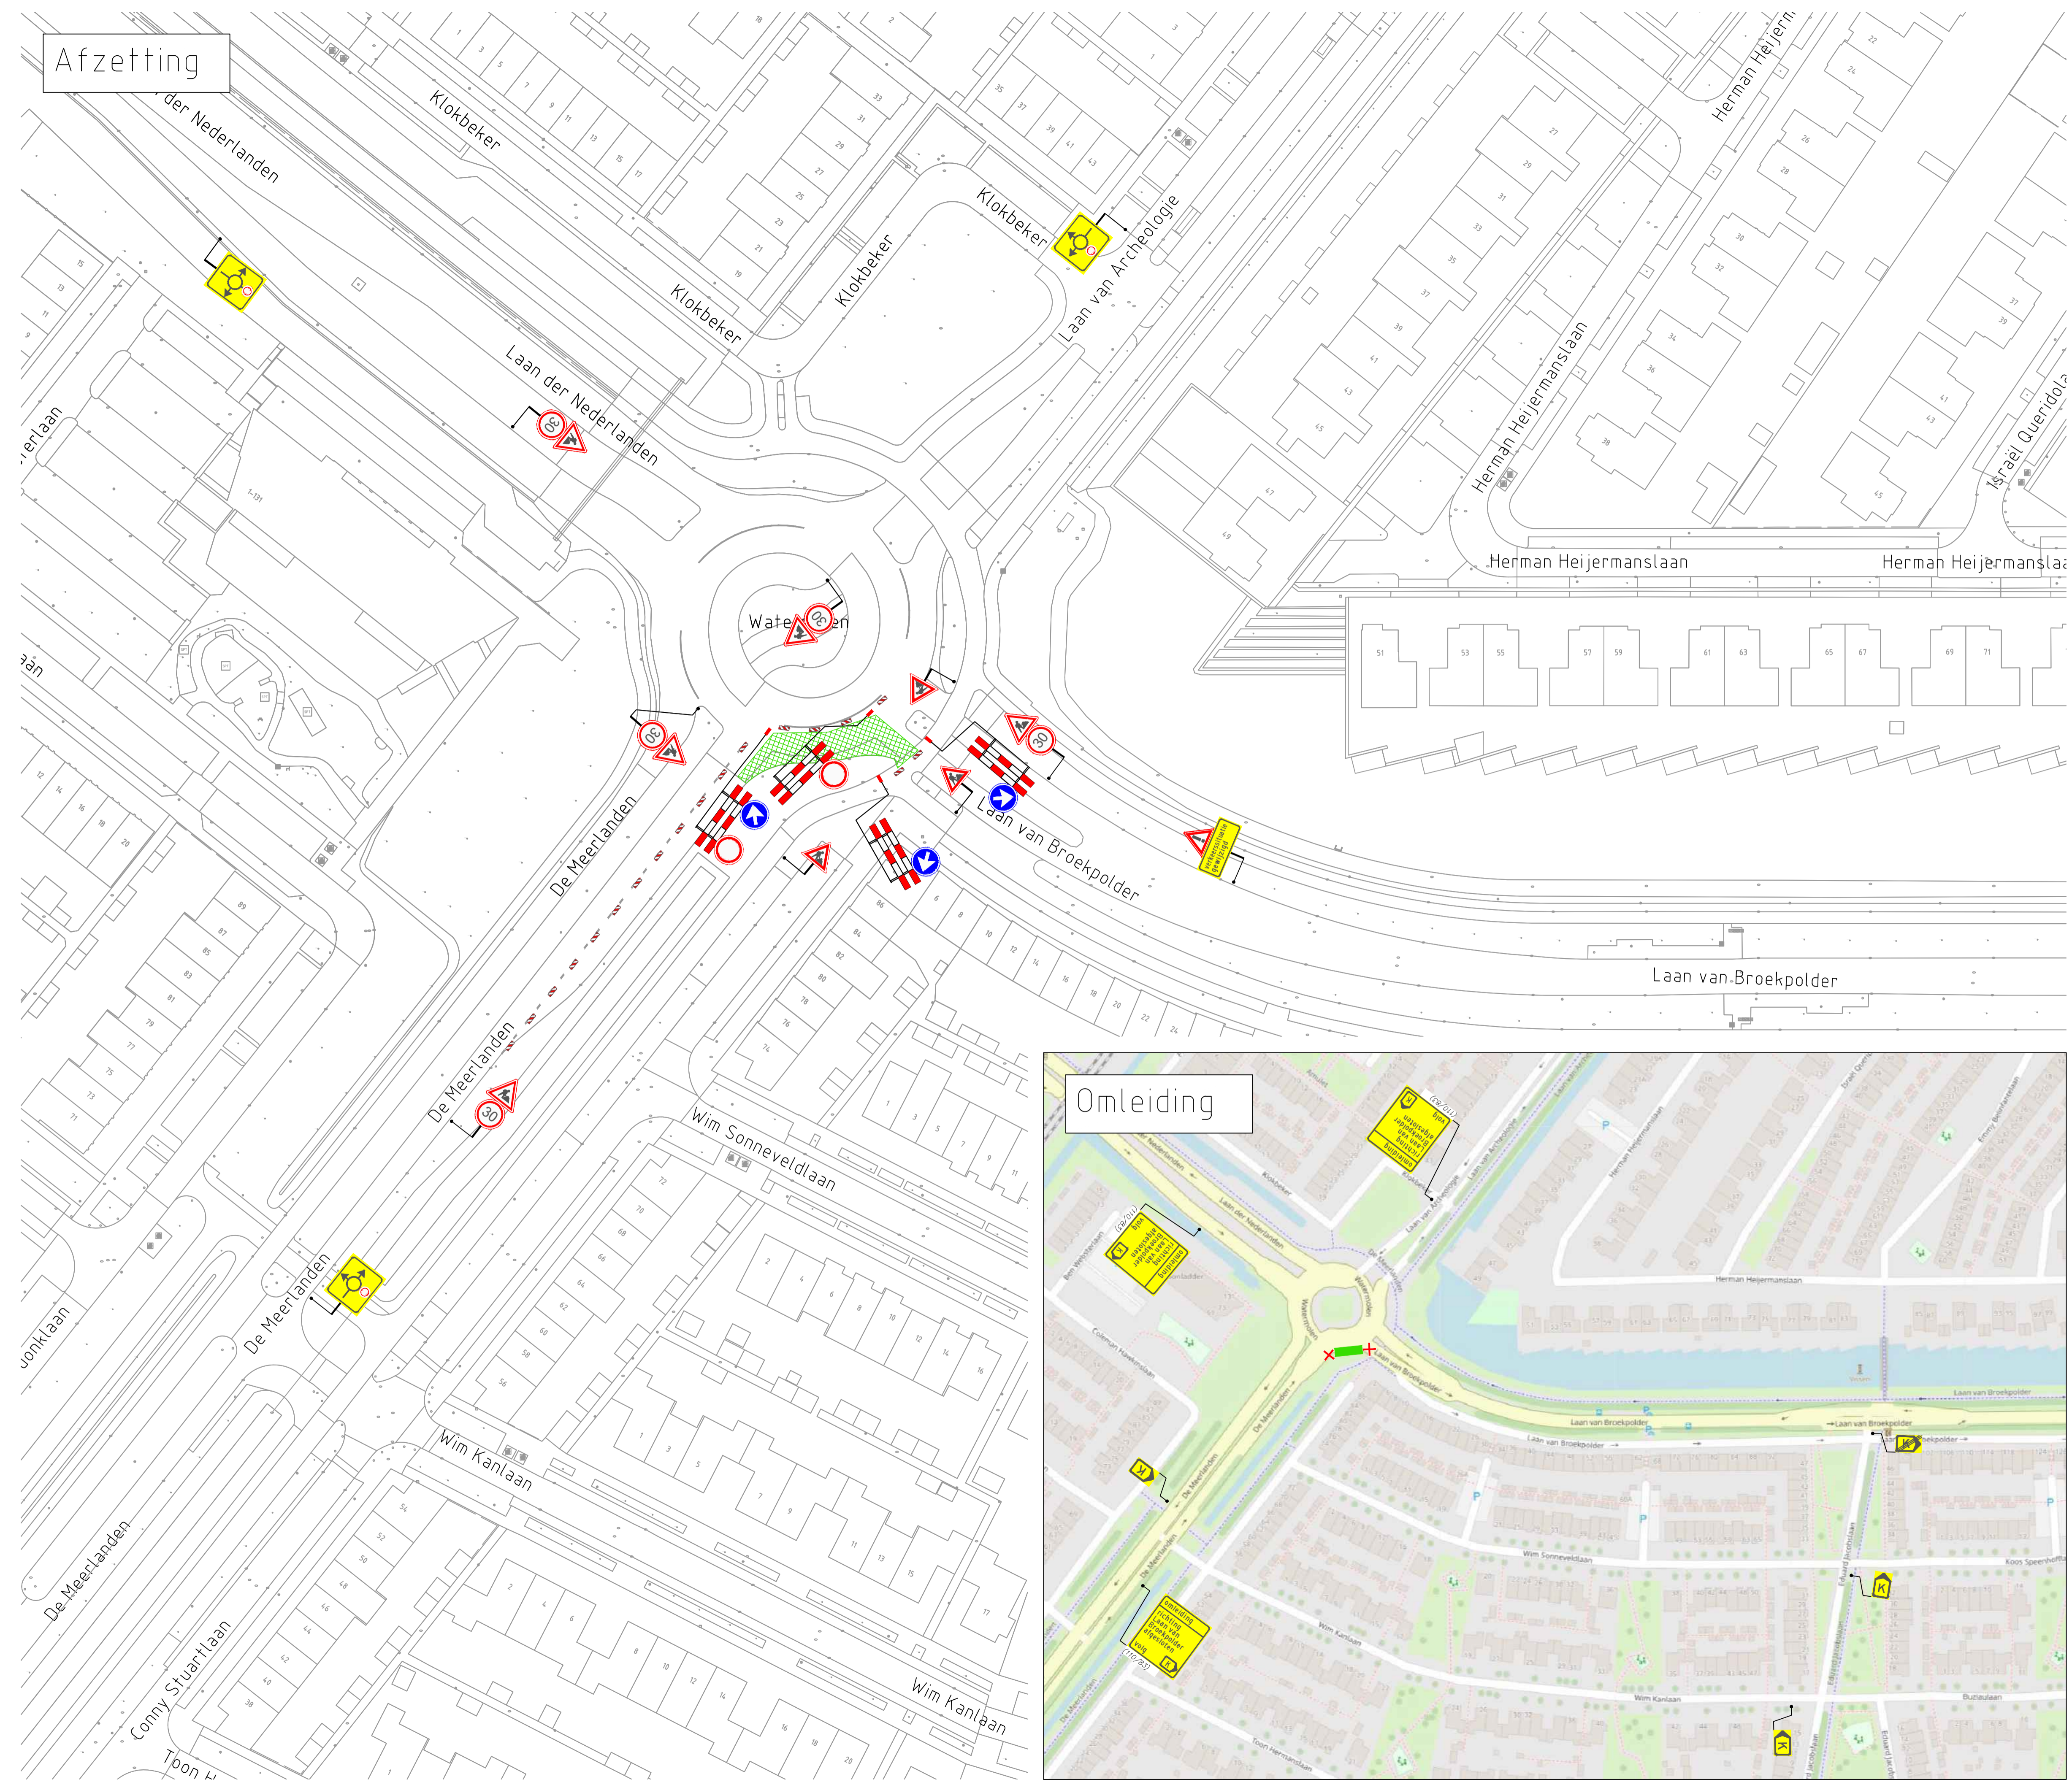

Omleiding

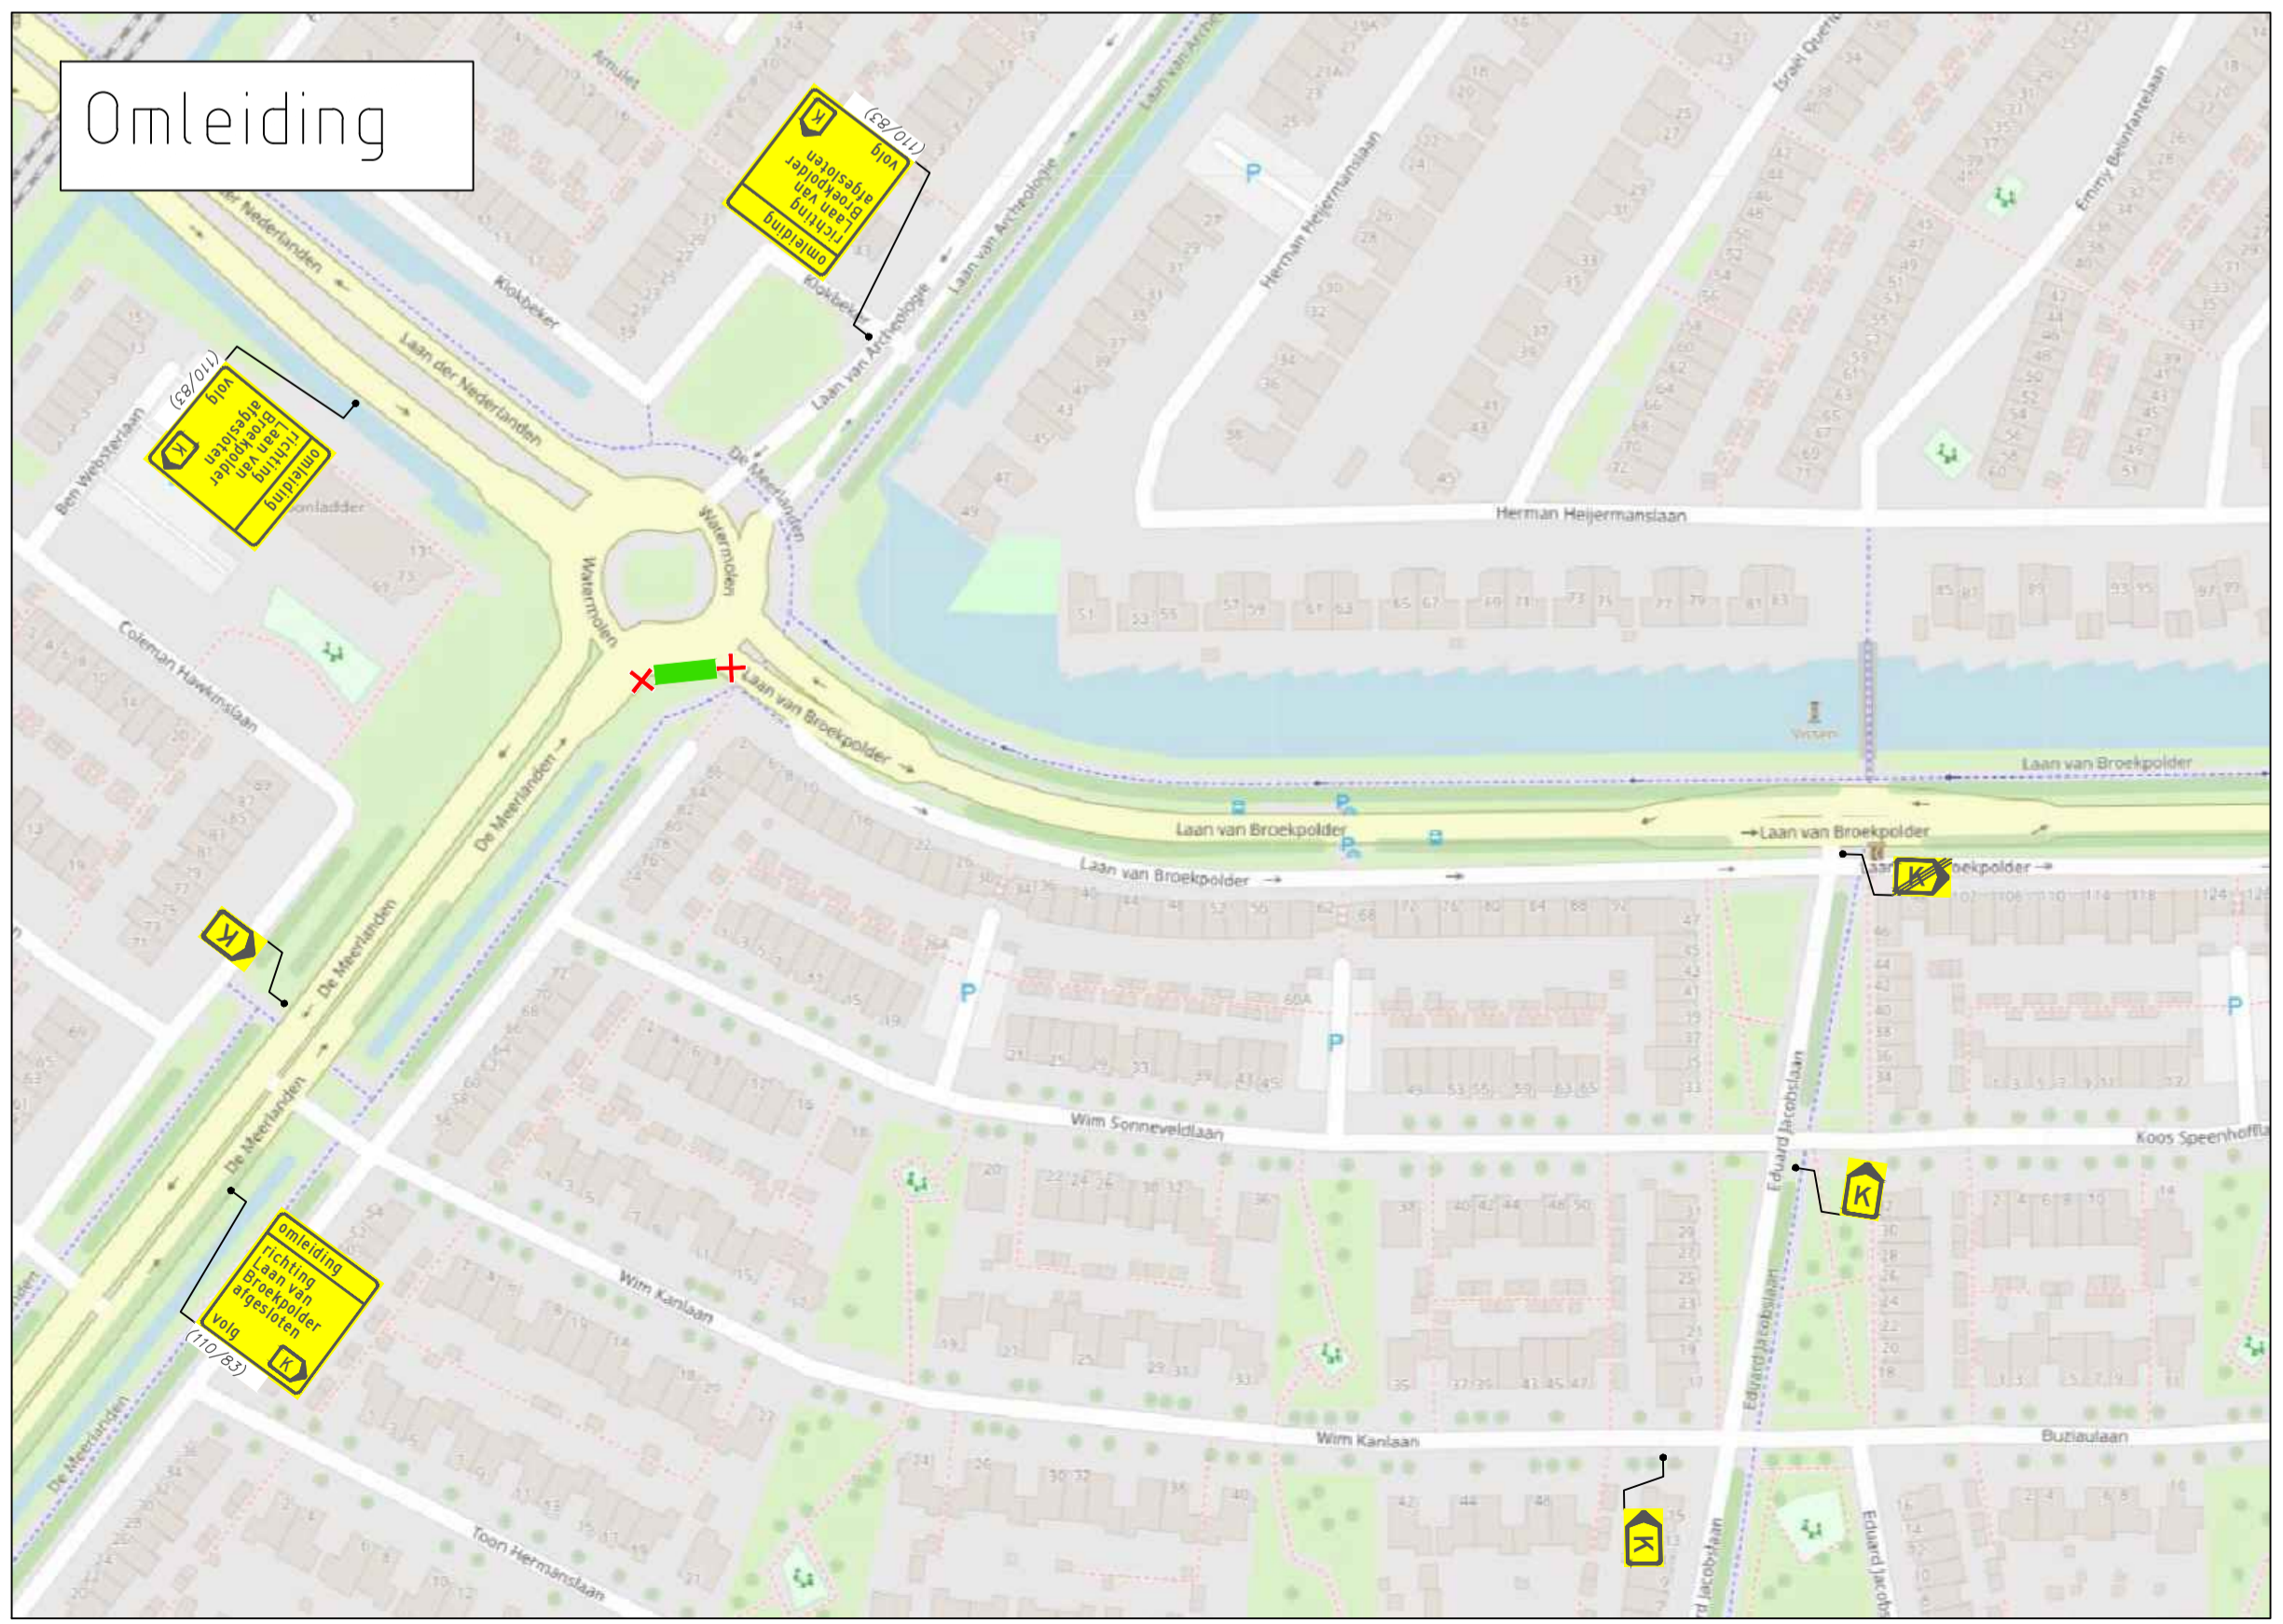

VERKLARING

-  Werkvak
-  Schrikhek
-  Geleidebaken
-  Afsluiting
-  Letterafmeting tekstbord
-  Routebord

A	04-04-2024	Concept	A. de Leeuw	S. Yildirim
Wijziging	Datum	Omschrijving	Tekenaar	Controle

Opdrachtgever:



Infra Consult Van Dooren
advies, ontwerp en uitvoering

Gebr. van Egdom & Zn.
Verkeerswerken
Diederik Sonoyweg 7
1509 BR Zaandam
tel: 06-22491636
E-mail: info@HvEverkeer.nl
Website: www.HvEverkeer.nl



Project: Watermolen Beverwijk

Onderdeel: Toepassen tijdelijke verkeersmaatregelen

Formaat: A1
Schaal: n.v.t.

Tekening nummer: 24.1.180.1-A