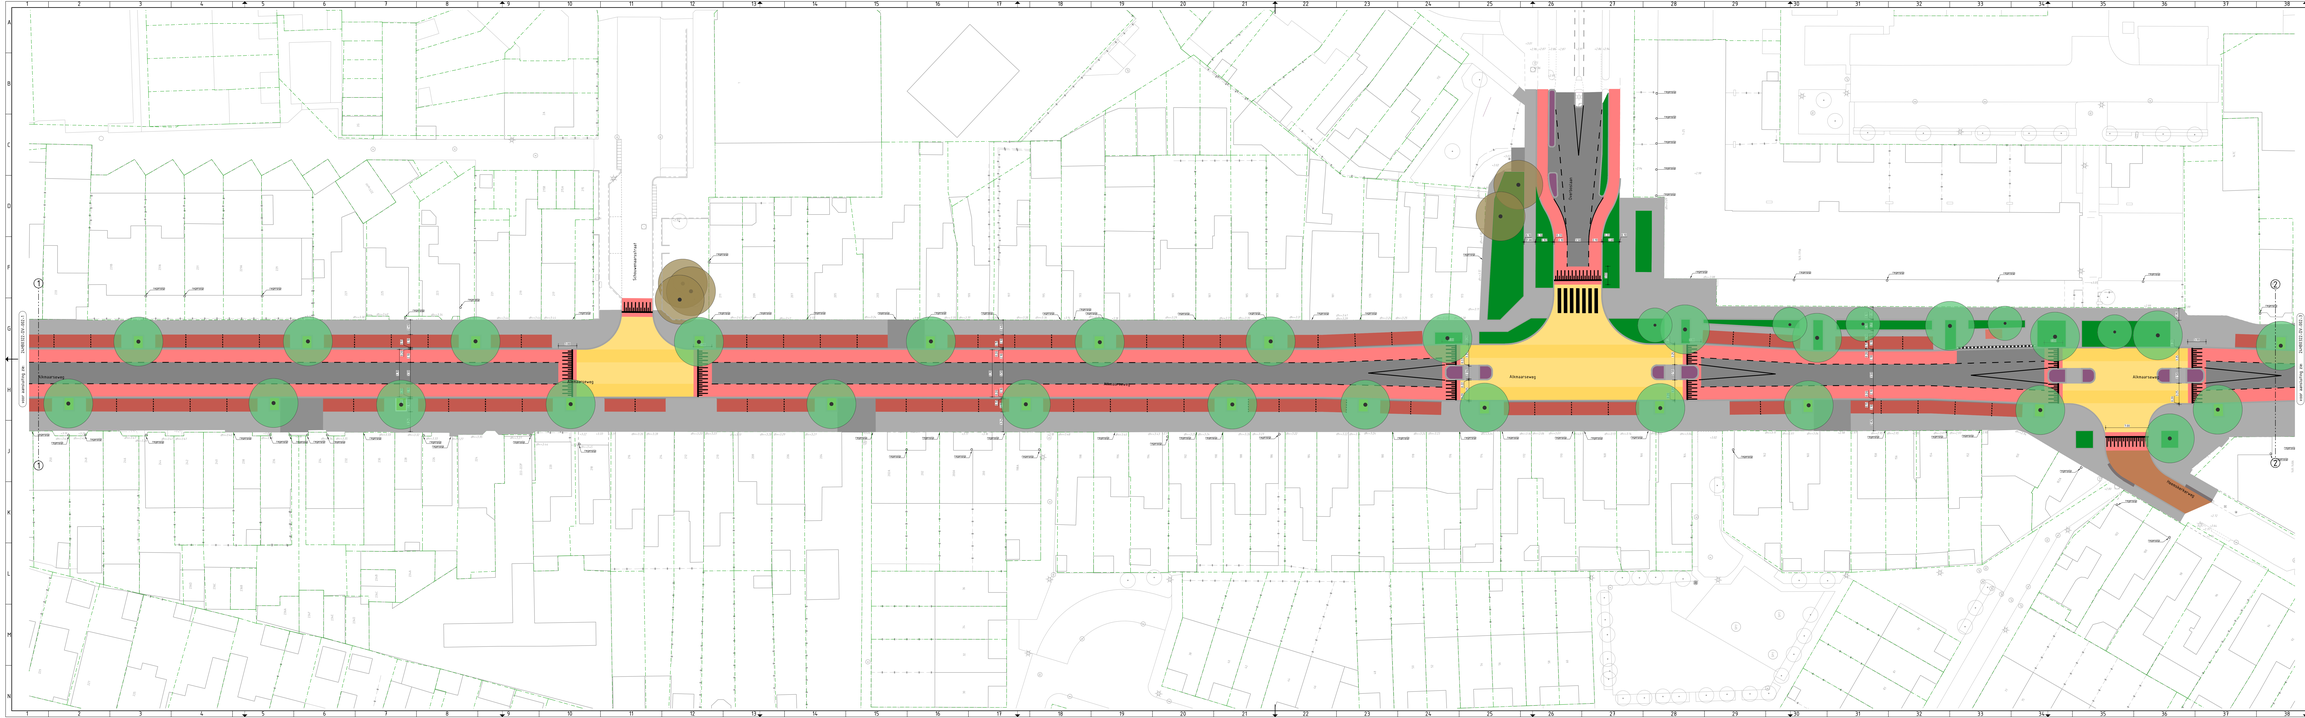

RENVOOI VERWIJDEREN BESTAANDE SITUATIE

HOOGTEPUNTEN

- Hoogte
- Hoogte (design)

KANTOPSLUITINGEN

- Opsluitband 60x200 mm
- Opsluitband 80x200 mm
- Opsluitband 100x200 mm
- Gazonband 100x300 mm
- Trottoirband 100/150x250 mm
- Trottoirband 180/200x250 mm
- Trottoirband RWA 100/125x250 mm
- Inritband 450x200x500 mm
- Inritband 450x300x500 mm
- Inritband 700x300x500 mm
- Inritband 800x300x500 mm
- Inritband 450x200x1000 mm
- Inritband 500x200x1000 mm
- Bushalteband 420x330 mm
- Stroefband 200x300 mm te uitgrend
- Betonstraatstenen kelfenaat, 1 steenlen, kleur grijs
- Betonstraatstenen kelfenaat, 3 steenlen, kleur zwart
- Betonstraatstenen kelfenaat, 5 steenlen, kleur grijs
- Opnieuw kantopsluiting trottoirband
- Opnieuw kantopsluiting opsluitband
- Opnieuw kantopsluiting gazonband
- Opnieuw kantopsluiting inritband

VERHARDINGEN

- Betonstraatstenen
- Gebakken klinkers
- Waalformaat
- Keiformaat
- Kepervertand
- Elleboogverband
- Halfsteensverband
- Blokverband
- Kleur grijs
- Kleur zwart
- Kleur hoekpaars
- Kleur geel
- Kleur wit
- Materiaalgrens
- Asfaltverharding zwart
- Asfaltverharding rood
- Betontegels 300x300x50 mm, kleur grijs
- Tegel zwkant
- Betonstraatstenen kelfenaat in kepervertand, kleur grijs
- Betonstraatstenen kelfenaat in elleboogverband, kleur grijs
- Betonstraatstenen kelfenaat in halfsteensverband, kleur grijs
- Stroefbanksteen kelfenaat in kepervertand, kleur geel
- Stroefbanksteen kelfenaat in halfsteensverband, kleur rood
- Stroefbanksteen dikfenaat in halfsteensverband, kleur geel
- Stroefbanksteen waalformaat in halfsteensverband, kleur rood/geel gemuleerd
- Opnieuw markering
- Opnieuw markering (wegs streep 100-150

0 10m


Maten in meters, tenzij anders vermeld	Materialenlaten in mm, tenzij anders vermeld
Peilpunten in meter t.o.v. N.A.P. tenzij anders vermeld	Diameters in millimeters, tenzij anders vermeld


HERINRICHTING ALKMAARSEWEG TE BEVERWIJK

GEMEENTE BEVERWIJK

Gemeente Beverwijk
Postbus 1000
1970 BA IJmuiden
www.beverwijk.nl
0251-267000



PRESENTATIE TEKENING



