


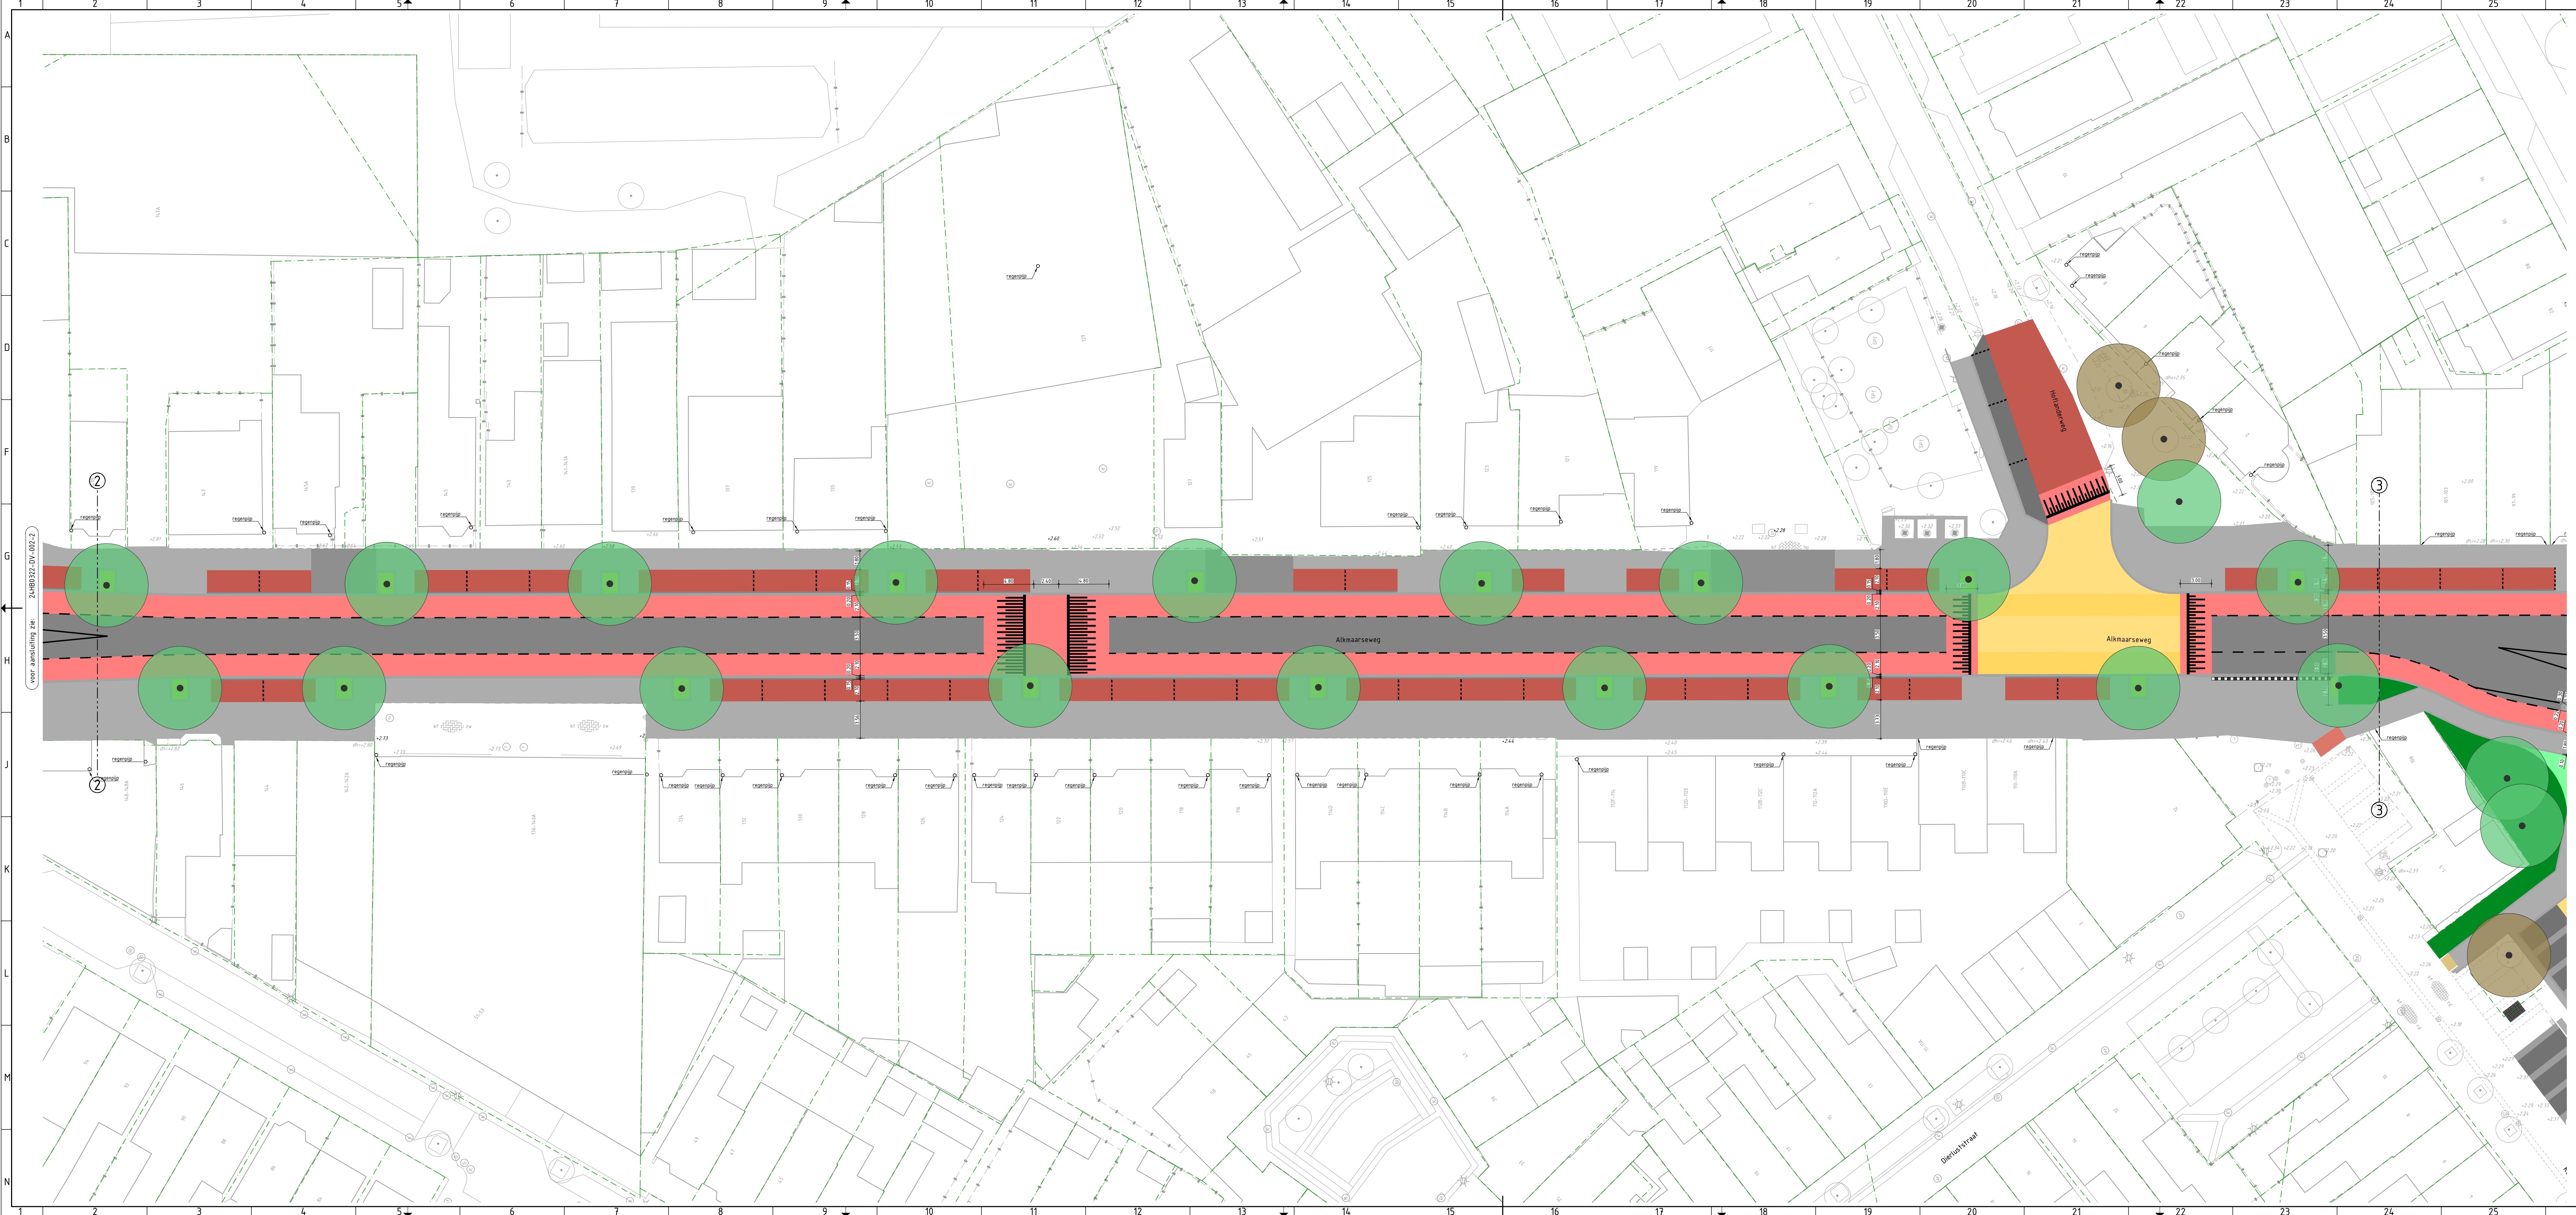

RENVOOI VERWIJDEREN BESTAANDE SITUATIE
HOOGTEPUNTEN

+2.10

Hoogte

0m+2.27

Hoogte dorpel

KANTOPSLUITINGEN

Opsluitband 60x200 mm

Opsluitband 80x200 mm

Opsluitband 100x200 mm

Gazonband 100x200 mm

Trottoirband 130/150x250 mm

Trottoirband 180/200x250 mm

Trottoirband RWS-110/220x250 mm

Inritband 450x200x500 mm

Inritband 650x200x500 mm

Inritband 750x200x500 mm

Inritband 800x200x500 mm

Inritband 450x200x1000 mm

Inritband 500x200x1000 mm

Bushalteband 420x330 mm

Slootband 200x900 mm 1x afgerond

Betonstraatstenen keurformaat, 1 strekken, kleur grijs

Betonstraatstenen keurformaat, 3 strekken, kleur zwart

Betonstraatstenen keurformaat, 5 strekken, kleur grijs

Opbreken kantopsluiting trottoirband

Opbreken kantopsluiting opsluitband

Opbreken kantopsluiting geleideband

Opbreken kantopsluiting inritband

VERHARDINGEN

Betonstraatstenen

Gebakken klinkers

Waalformaat

Keurformaat

Keperverband

Elleboogverband

Halfsteensverband

Blokkerband

Kleur grijs

Kleur zwart

Kleur heidepaars

Kleur geel

Kleur wit

Materiaalgrans

Asfaltverharding zwart

Asfaltverharding rood

Betontegels 300x300x45 mm, kleur grijs

Tegel zeskant

Betonstraatstenen keurformaat in keperverband, kleur grijs

Betonstraatstenen keurformaat in elleboogverband, kleur grijs

Betonstraatstenen keurformaat in halfsteensverband, kleur grijs

Straatbakstenen keurformaat in keperverband, kleur geel

Straatbakstenen keurformaat in halfsteensverband, kleur rood

Straatbakstenen dikformaat in halfsteensverband, kleur geel

Straatbakstenen waalformaat in halfsteensverband, kleur rood/geel genueanceerd

Opbreken markering

Opbreken markering langs streep 100-100

0 2 4 10m

1:200

Maten in meters, tenzij anders vermeld.

Peilmaten in meter t.o.v. N.A.P., tenzij anders vermeld.

Ontwerper
R.J. KOPPEL

Projectleider
M. BUIJHANS

Geplaatst
-

Documentstatus
CONCEPT

Projectfase
VO

Documentsoort
TEKENING

Aantal
3

Blad
4

Projectomschrijving
HERINRICHTING ALKMAARSEWEG
TE BEVERWIJK

Hydraulische
ALSTRAAT

GEMEENTE BEVERWIJK

Contractnummer
-

Datum uitgifte
10-10-2024

Tekeningnummer
24HB0322-DV-002-3

Projectnummer
24HB0322

HB Adviesbureau

• Comenlaarstraat 7 • 1817 MS Alkmaar

• Krijn Taconikade 412 • 1087 HM Amsterdam

• 088 472 0600 • info@hbadvisies.nl

24HB0322BNS

24HB0322BNS-kadaster

24HB0322BNS-onvervals ontwerp glesmaarweg

24HB0322BNS-presentatie tekening