
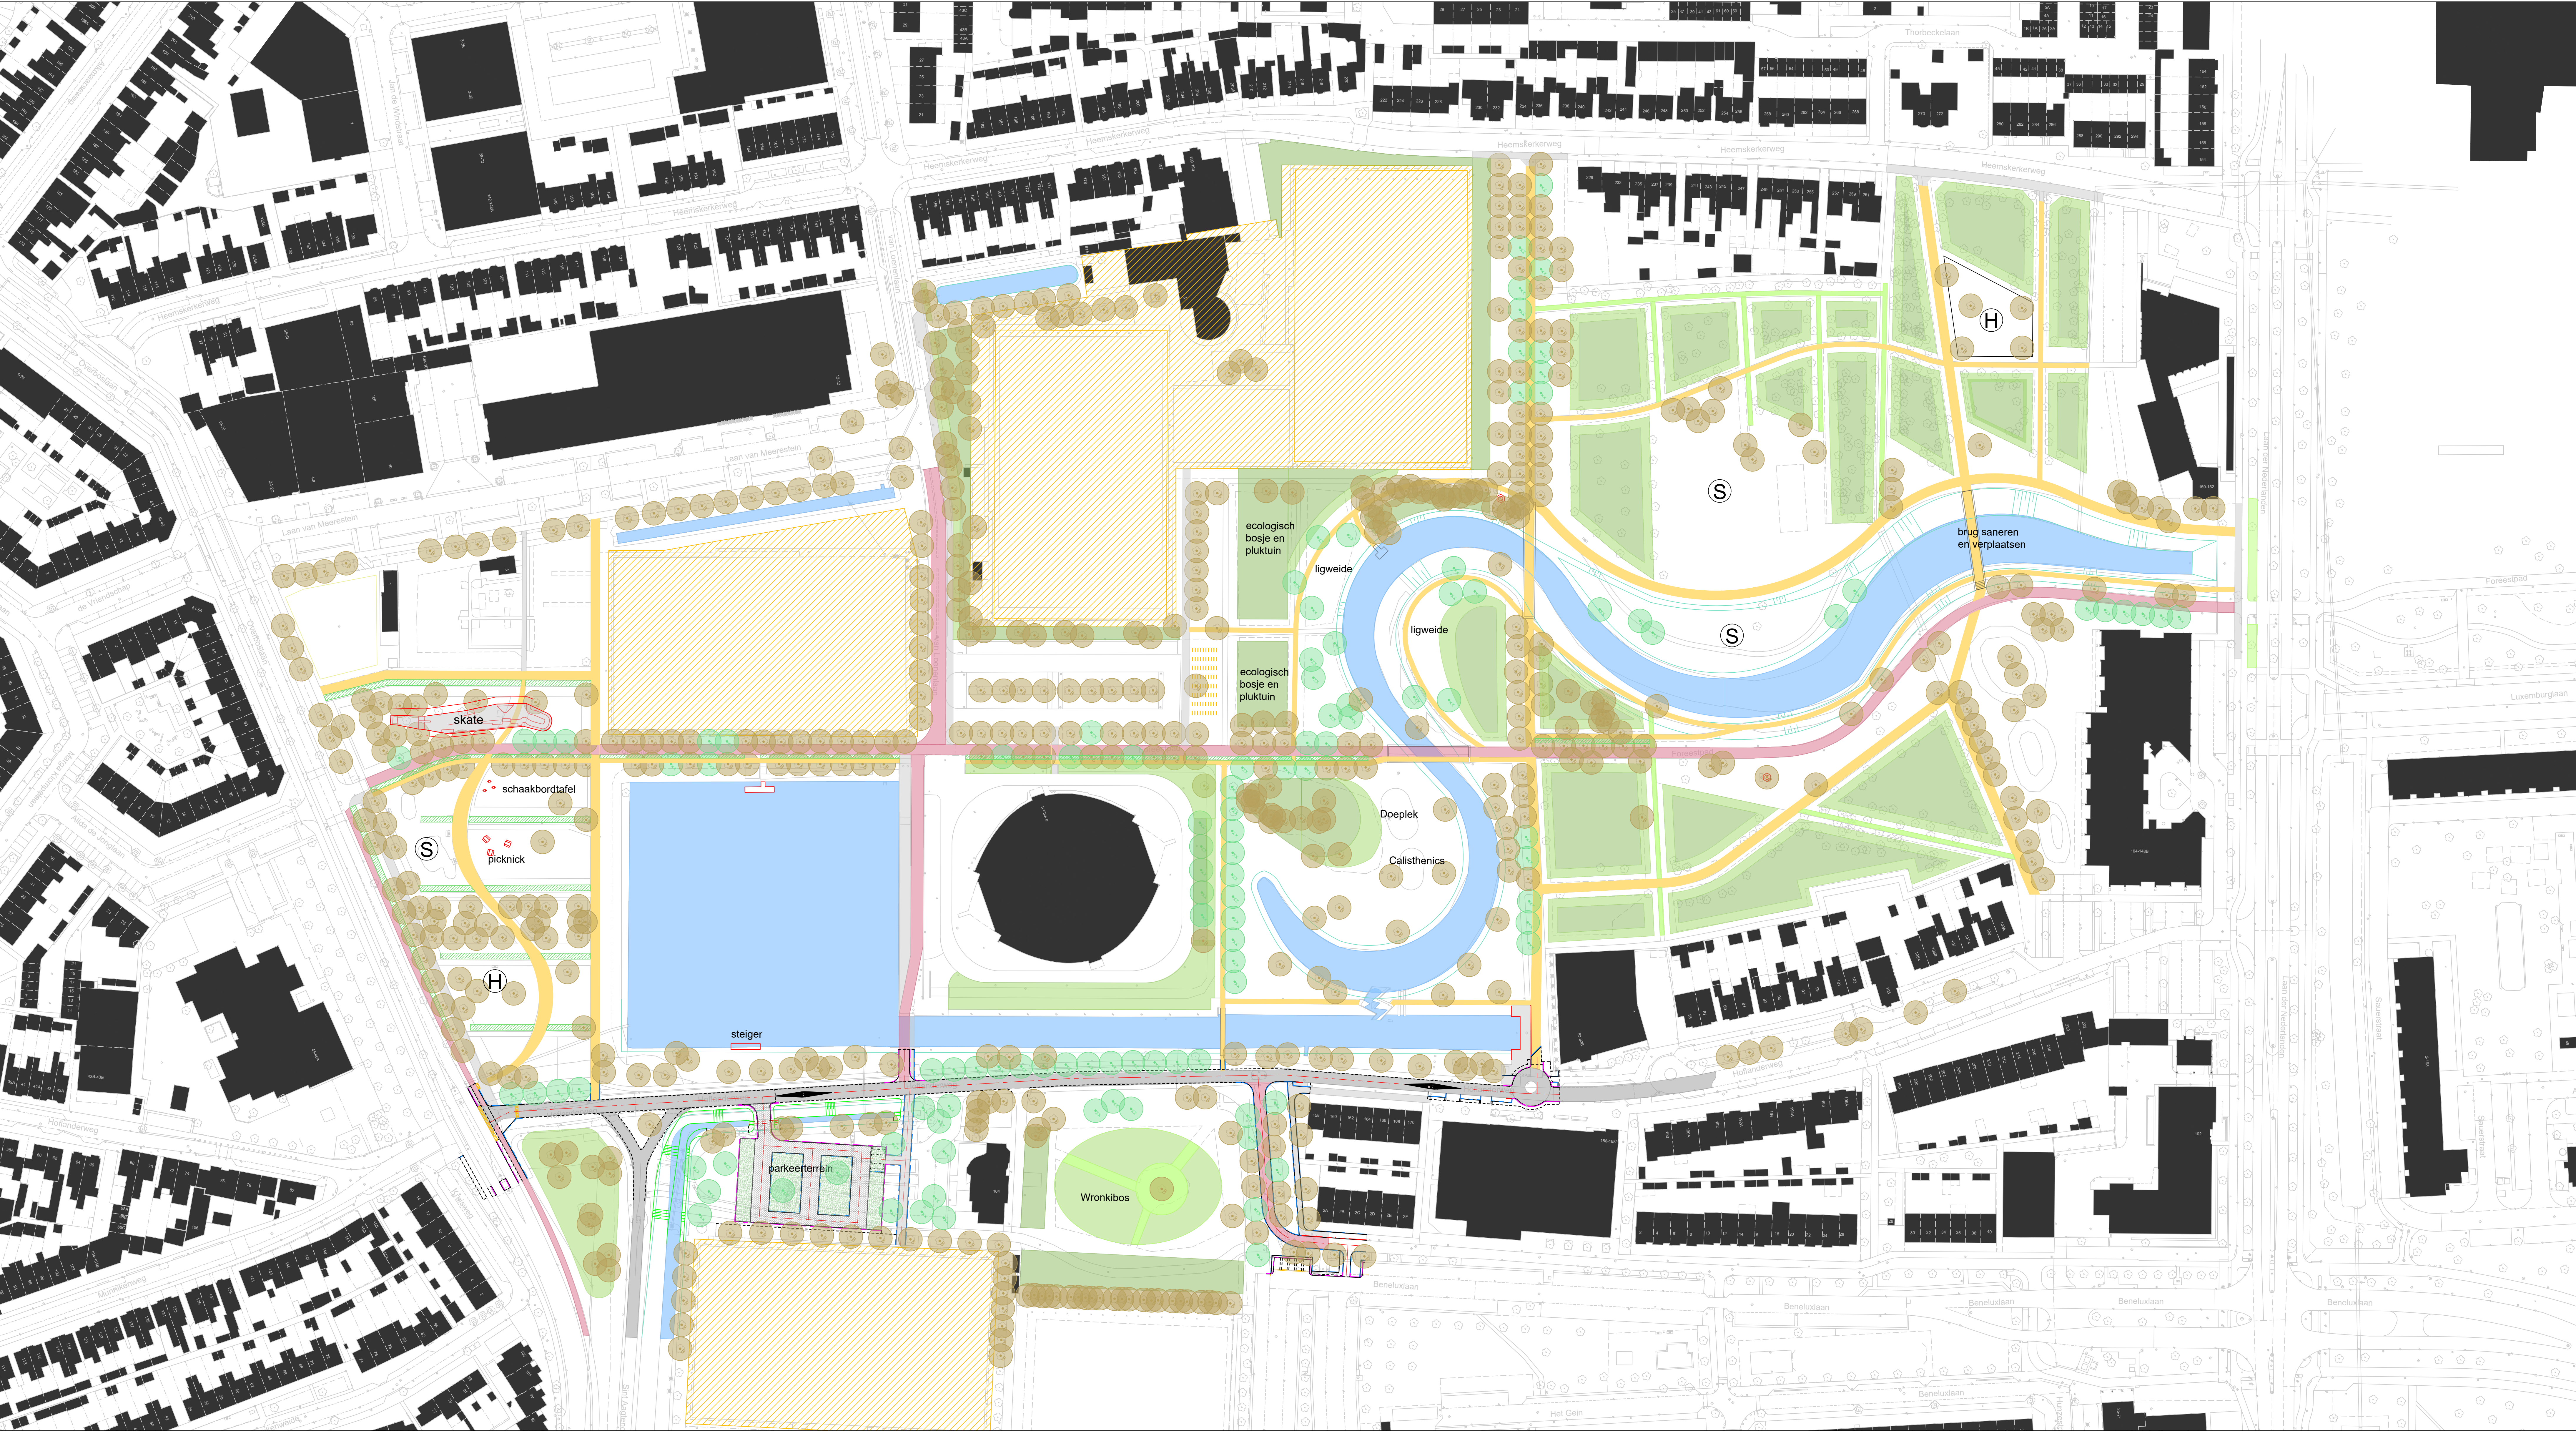
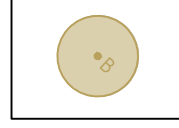
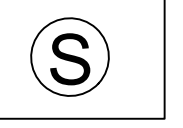
 
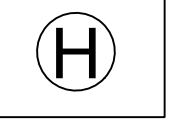
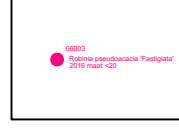
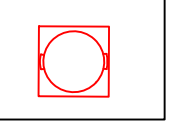
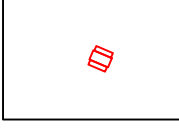
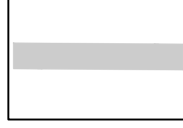
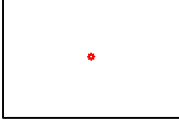
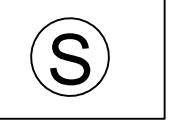
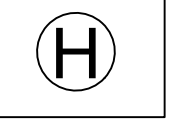
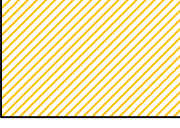


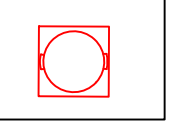

legenda

vegetatie		paden		voorzieningen		meubilair	
	bestaand boom		struiken / mantel vegetatie met bomen		speelplek		afvalbak, Capitele, kleur antraciet
	nieuw aan te planten boom soort n.t.b.		(bestaande) haag		hondenspeelplek		zitbank (bestaand)
	gesneuveld boom (storm Poly)		fietspad van rood asfalt		pannaveid		picknickbank (nieuw/bestaand)
	lage struiken / zoom vegetatie		voetpad met tegelverharding				lichtmast
			voetpad met halfverharding, Koersmix, kleur licht grijs				
					ecologisch bosje en pluktuin		skate
					ligweide		mogelijke locatie skatebaan
					ecologisch bosje en pluktuin		terrein BHC Overbos
					Doekplek		fietsnietjes
					Calisthenics		
					steiger		
					parkeerterrein		
					Wronkibos		
					brug saneren en verplaatsen		