


## Legenda

- Rijbaan
- Parkeervak
- Voetpad
- Fietspad
- Heesters - sierplantsoen
- Heesters - strakke haag
- Vaste planten
- Gras
- Bestaande vijver
- Rolcontainer opstelplaats
- Te verwijderen bomen
- Bestaande bomen
- Nieuwe bomen
- Lichtmasten
- Drempel / plateau
- 1 richtingsverkeer

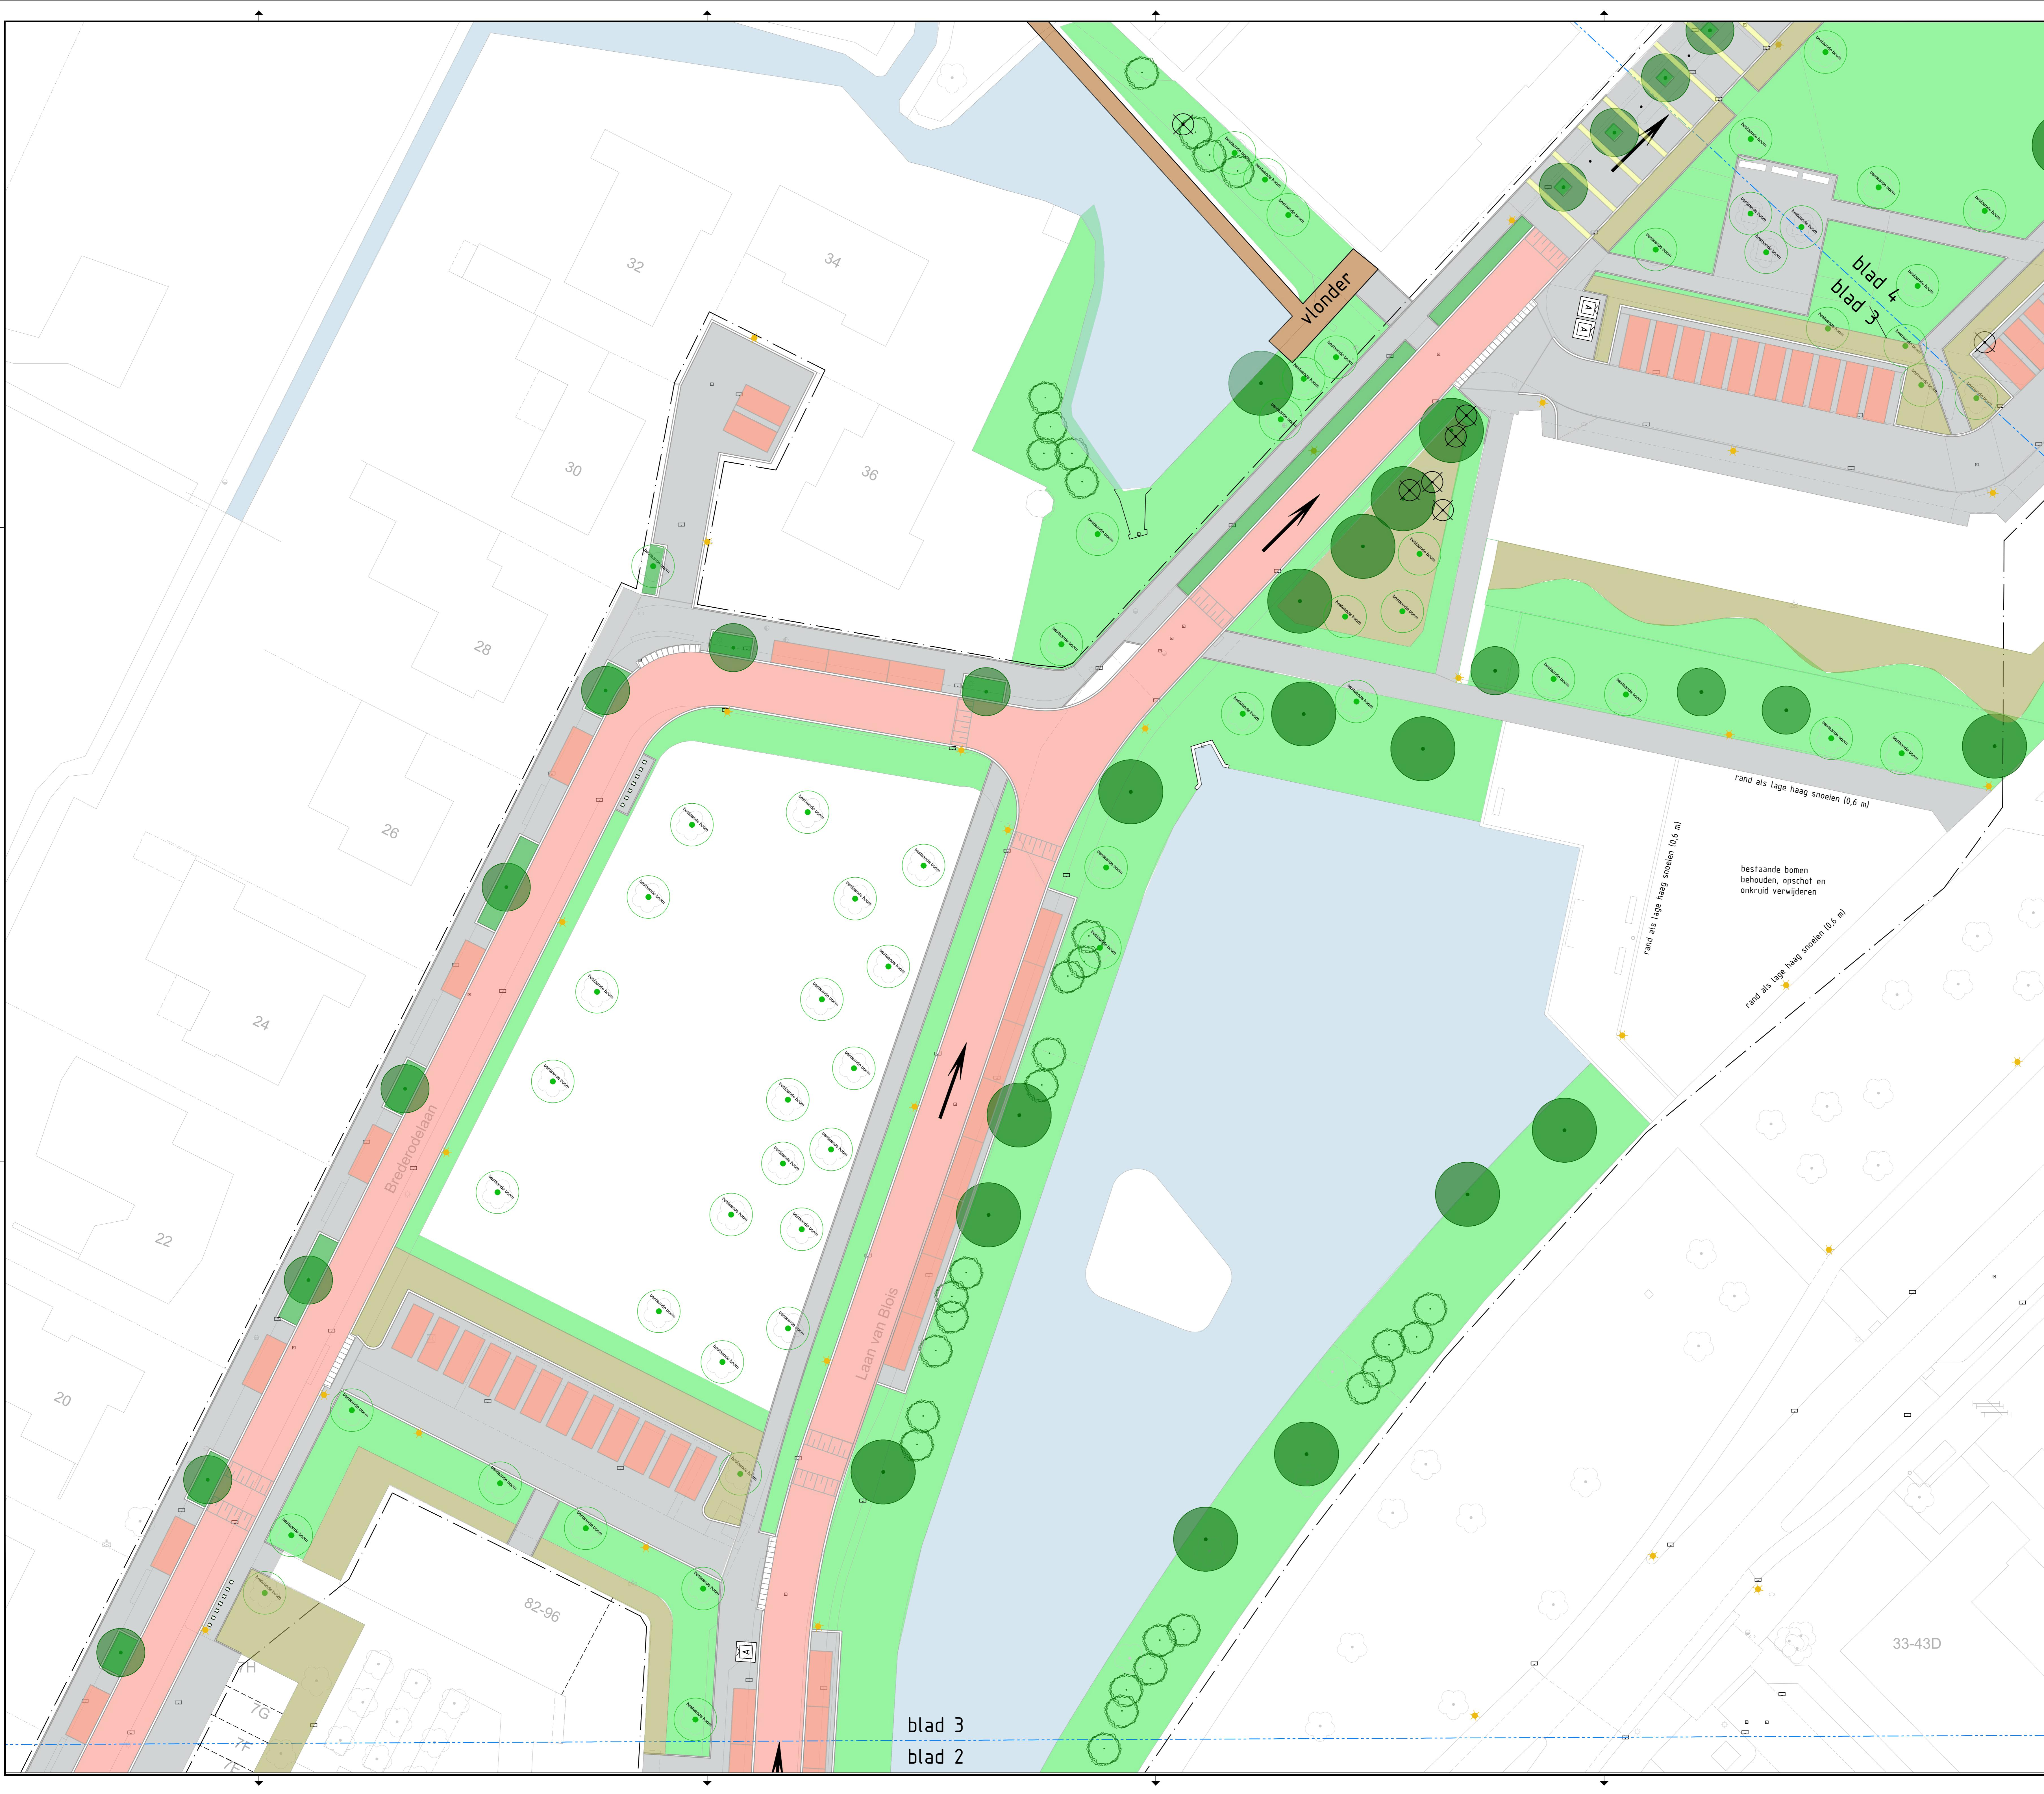

Parkeertabel behorende bij het Definitief Ontwerp herinrichting wijk Warande		huidige parkersituatie	Maximaal aantal gebruikte auto's	Definitief Ontwerp
Bredeweg	aantal	omschrijving		
Brodersdelaan	9	parkeer aan één zijde van de straat	14	12
Hortensielaan	20	parkeer aan één zijde van de straat	24	26
Prinseslaan	11	parkeer aan één zijde van de straat	9	9
Ramokkelaan	8	parkeer alleen in de vakken	8	
Anemonenlaan	7	parkeer aan één zijde van de straat	7	9
Laan van Blois, zuid	17	parkeerdrift	43	40
Laan van Blois, Viverheeflat	25	hoge parkeerdrift	39	
Laan van Blois, noord	11	parkeer alleen in de vakken	11	17
Sedentielhof	10	parkeer alleen in de vakken	10	5
Haagdomeinhof	9	parkeer alleen in de vakken	9	10
Stellinghof	9	parkeer alleen in de vakken	9	9
Havelahof	10	parkeer alleen in de vakken	11	11
Varenhof	0	parkeer alleen in de vakken	0	0
Groenhoekhof	3	parkeer alleen in de vakken	3	4
Chrysanthehof	3	parkeer alleen in de vakken	3	5
Hyacinthienhof	13	parkeer aan één zijde van de straat	11	
Crocuslaan	11	parkeer aan één zijde van de straat	12	10
Zonebloemlaan	15	parkeer alleen in de vakken	16	12
Totaal	219		252	259

Gefeliciteerd door	Gecontroleerd door	Goedgekeurd door	Blad	Aantal	Taal	Documentstatus
M. Groot Projectnr. 3922-010	K. Dekkers Bestekhouder	K.D. Functie	3	5	NL	v2.0

Project: Wijk Warande herinrichting

Onderdeel: DD - Presentatie

Opdrachtgever: Gemeente Beverwijk

Uitvoerende: gemeentebeverwijk

M. Groot Ingenieursbureau

0 2 4 6 8m