


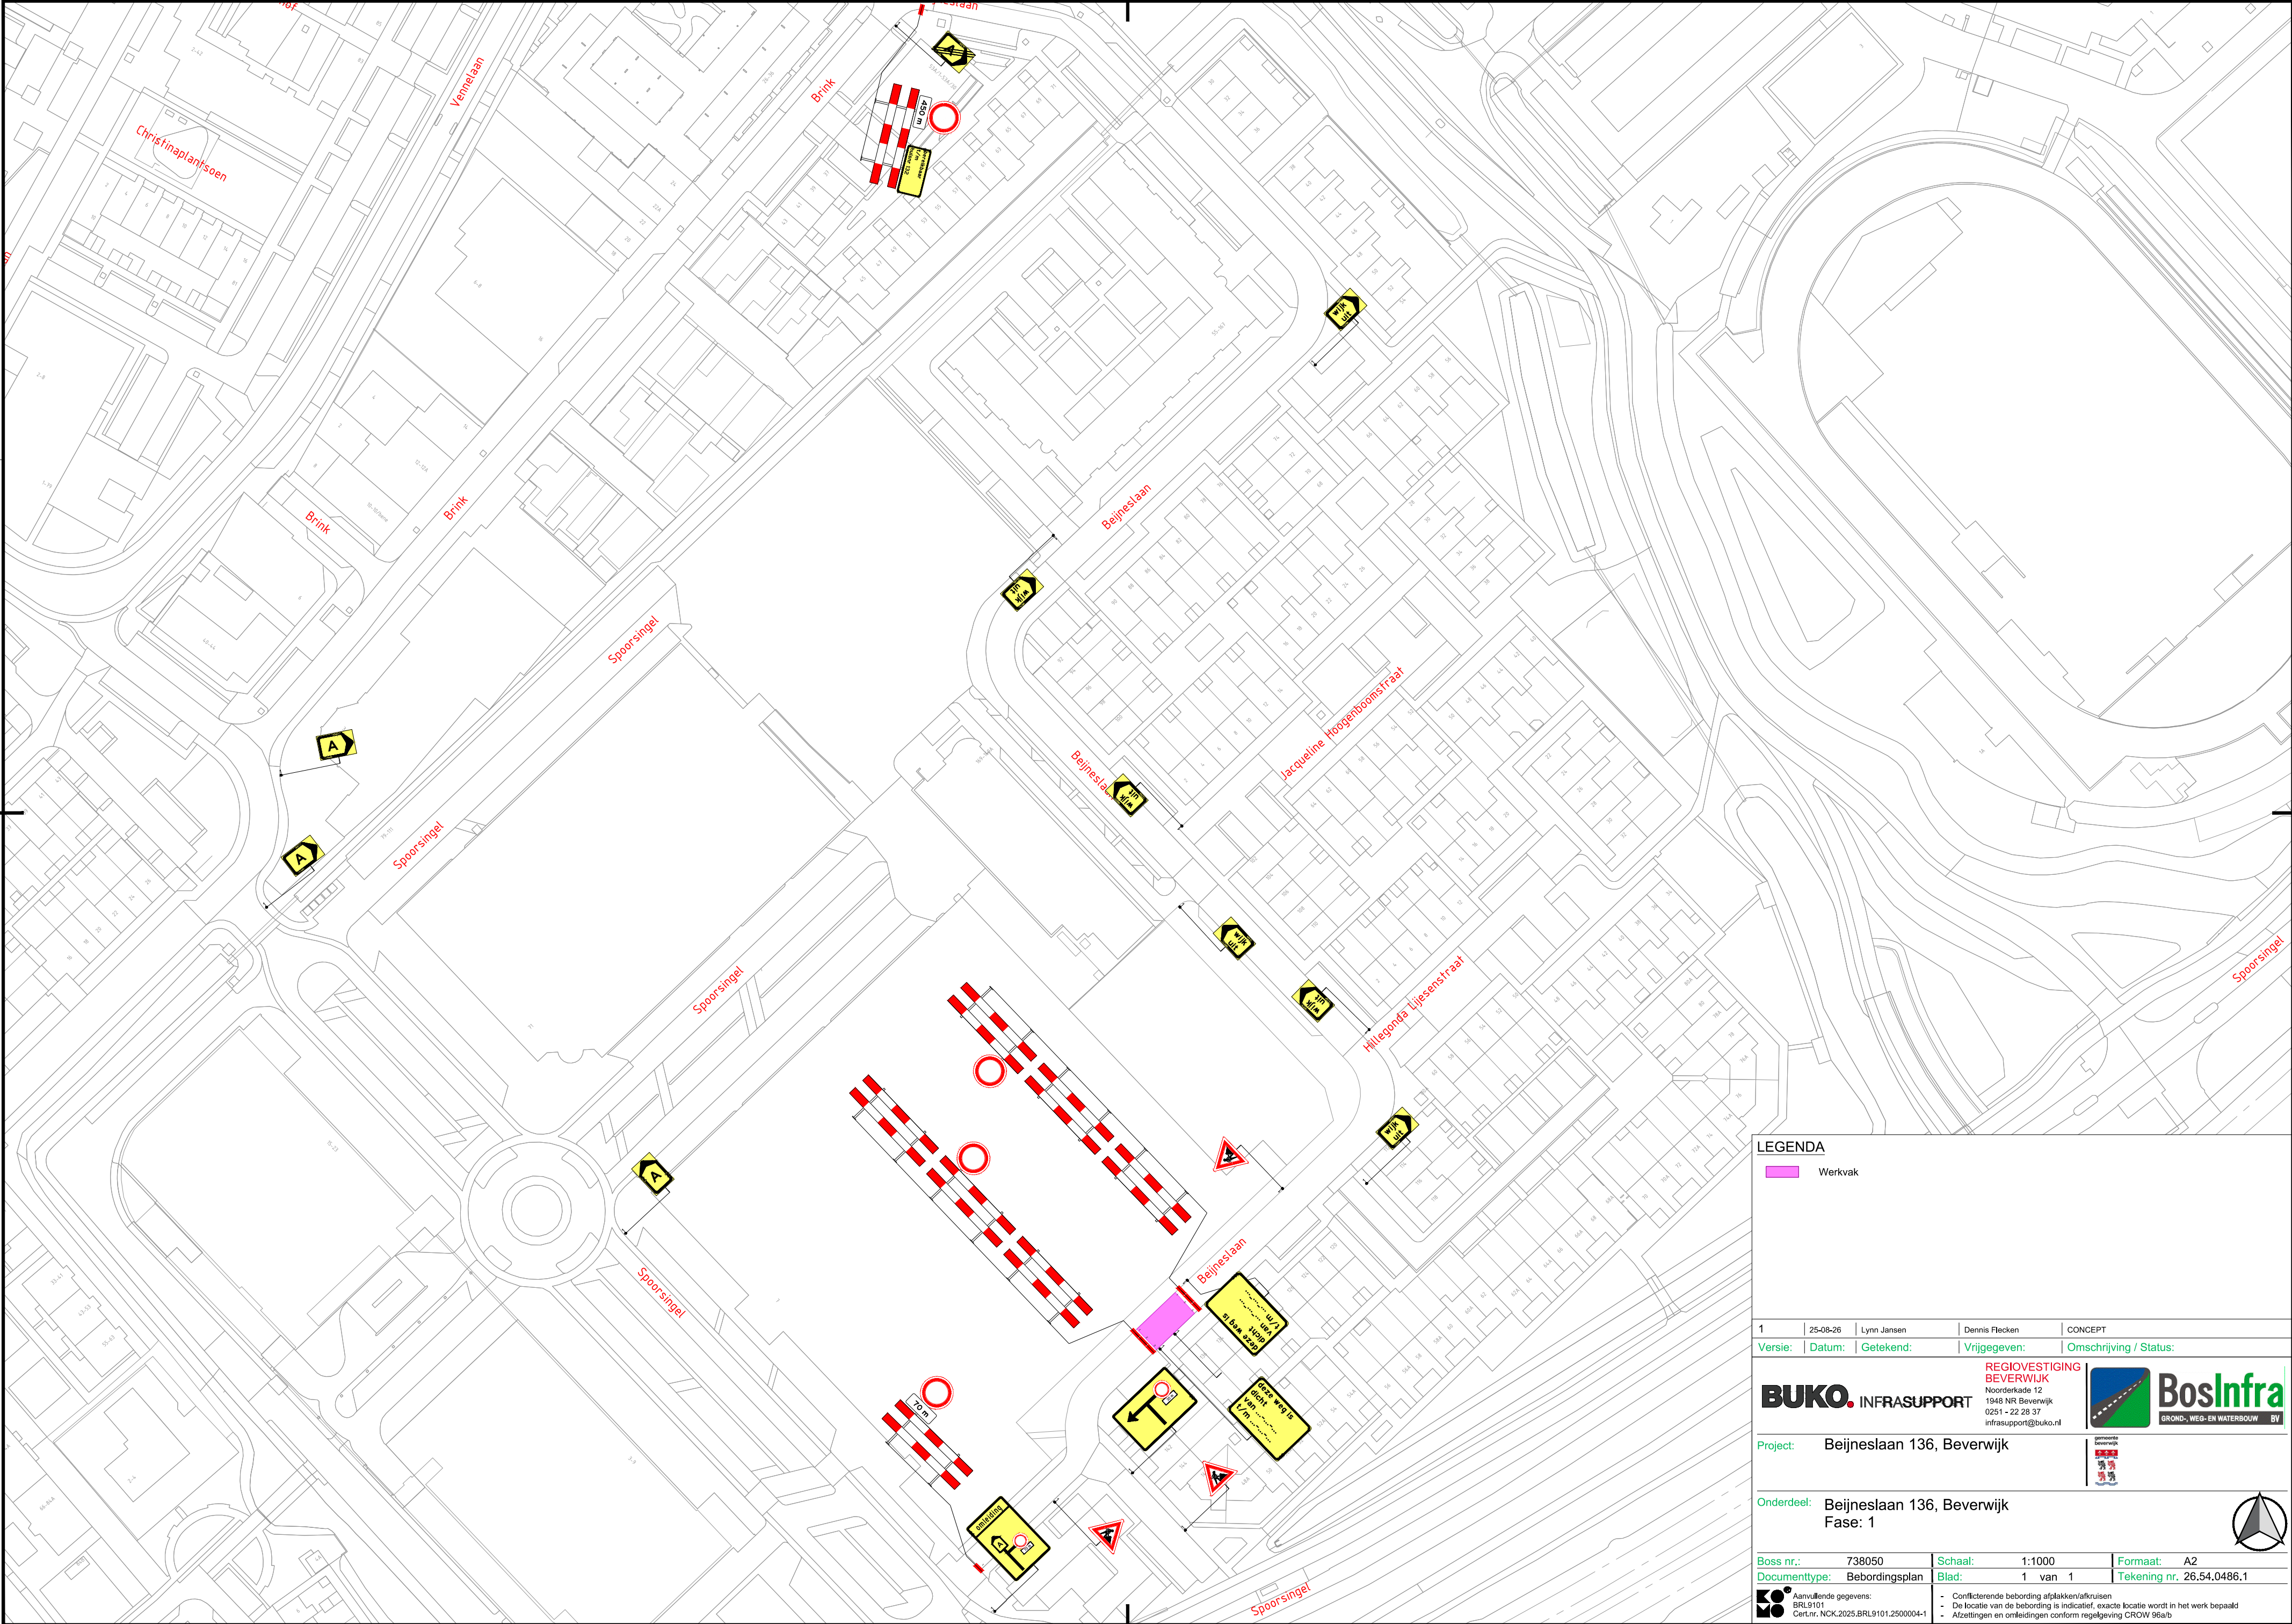

LEGENDA

Werkvak

1	25-08-26	Lynn Jansen	Dennis Flecken	CONCEPT																							
Versie:	Datum:	Getekend:	Vrijgegeven:	Omschrijving / Status:																							
REGIOVESTIGING BEVERWIJK BUKO. INFRASUPPORT Noorderkade 12 1948 NR Beverwijk 0251 - 22 28 37 infrasupport@buko.nl BosInfra GROND-, WEG- EN WATERBOUW BV gemeente beverwijk <tr><td colspan="2">Project:</td><td colspan="3">Beijneslaan 136, Beverwijk</td></tr><tr><td colspan="2">Onderdeel:</td><td colspan="3">Beijneslaan 136, Beverwijk Fase: 1</td></tr><tr><td colspan="2">Boss nr.: 738050</td><td>Schaal: 1:1000</td><td colspan="2">Formaat: A2</td></tr><tr><td colspan="2">Documenttype: Bebordingsplan</td><td>Blad: 1 van 1</td><td colspan="2">Tekening nr. 26.54.0486.1</td></tr><tr><td colspan="2"> BO Aanvullende gegevens: BRL9101 CerLnr_NCK.2025.BRL9101.2500004-1 • Conflicterende bebording afplakken/afkruisen • De locatie van de bebording is indicatief, exacte locatie wordt in het werk bepaald • Alzettingen en omleidingen conform regelgeving CROW 96a/b </td><td colspan="3"></td></tr>			Project:		Beijneslaan 136, Beverwijk			Onderdeel:		Beijneslaan 136, Beverwijk Fase: 1			Boss nr.: 738050		Schaal: 1:1000	Formaat: A2		Documenttype: Bebordingsplan		Blad: 1 van 1	Tekening nr. 26.54.0486.1		BO Aanvullende gegevens: BRL9101 CerLnr_NCK.2025.BRL9101.2500004-1 • Conflicterende bebording afplakken/afkruisen • De locatie van de bebording is indicatief, exacte locatie wordt in het werk bepaald • Alzettingen en omleidingen conform regelgeving CROW 96a/b				
Project:		Beijneslaan 136, Beverwijk																									
Onderdeel:		Beijneslaan 136, Beverwijk Fase: 1																									
Boss nr.: 738050		Schaal: 1:1000	Formaat: A2																								
Documenttype: Bebordingsplan		Blad: 1 van 1	Tekening nr. 26.54.0486.1																								
BO Aanvullende gegevens: BRL9101 CerLnr_NCK.2025.BRL9101.2500004-1 • Conflicterende bebording afplakken/afkruisen • De locatie van de bebording is indicatief, exacte locatie wordt in het werk bepaald • Alzettingen en omleidingen conform regelgeving CROW 96a/b																											