


Overzichtskaart Vaarwegen

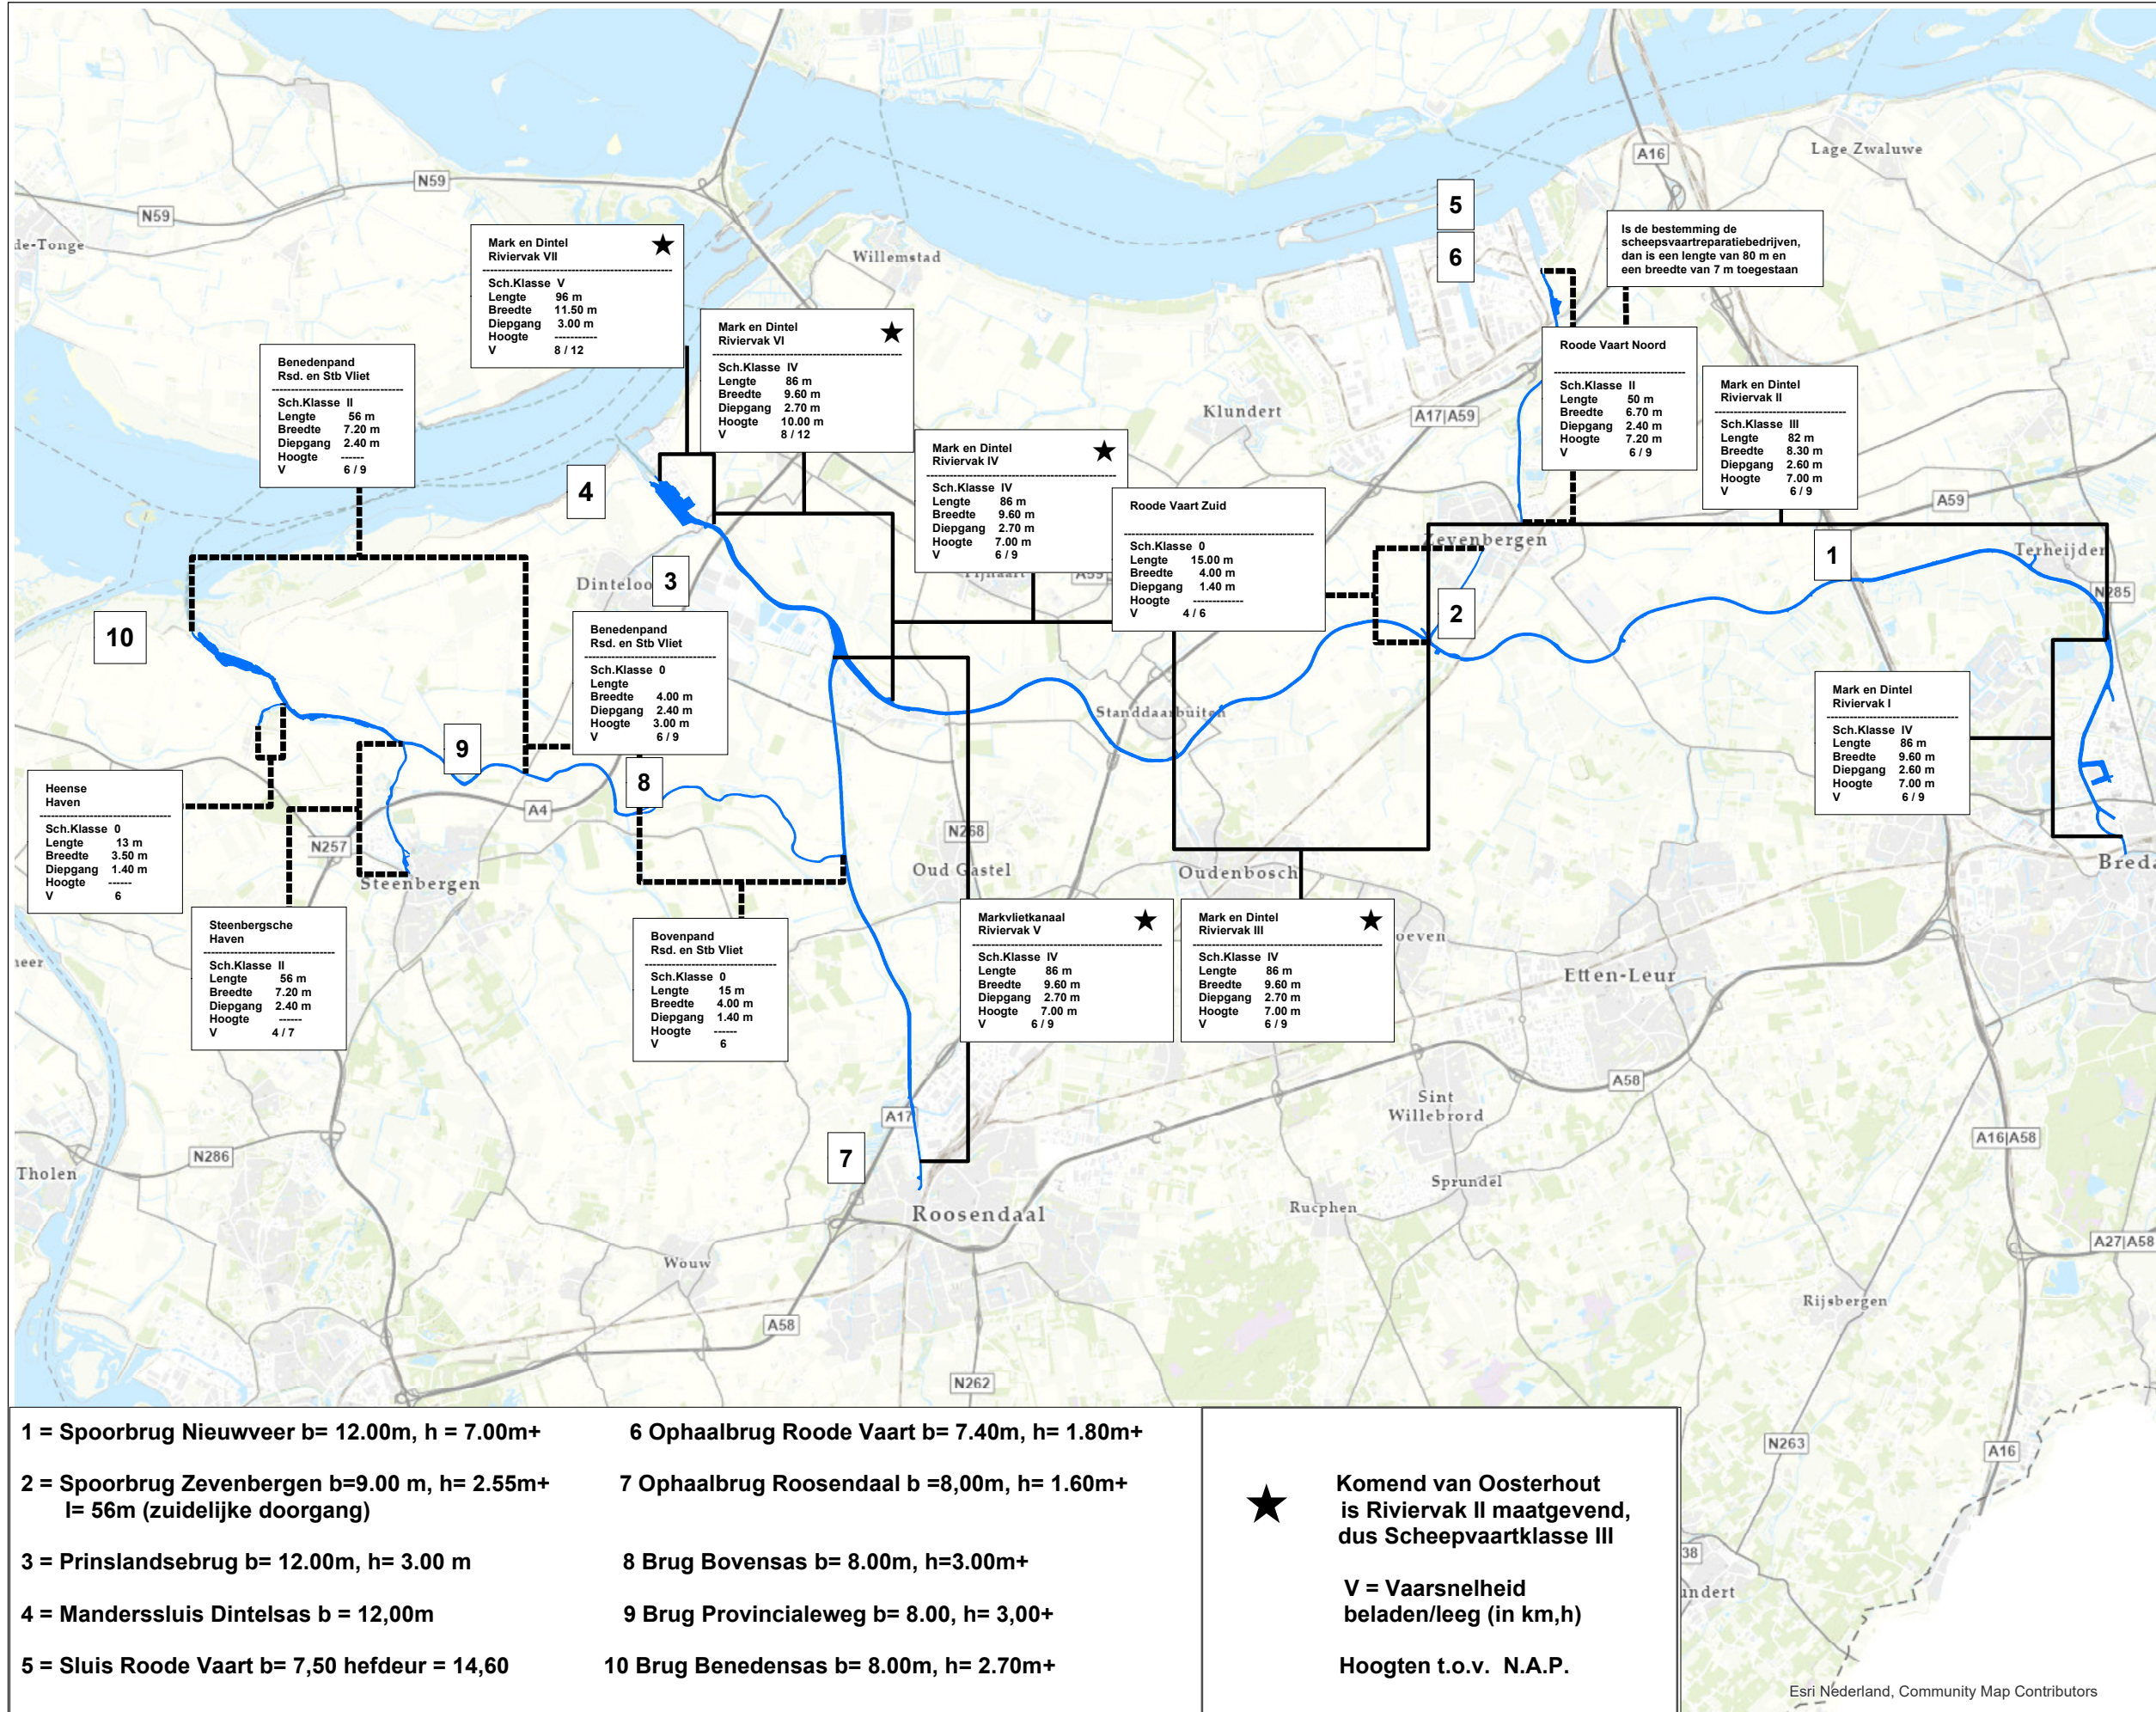

Vaarwegen

- | | |
|---|--|
| 1 = Spoorbrug Nieuwveer b= 12.00m, h = 7.00m+ | 6 Ophaalbrug Roode Vaart b= 7.40m, h= 1.80m+ |
| 2 = Spoorbrug Zevenbergen b=9.00 m, h= 2.55m+
l= 56m (zuidelijke doorgang) | 7 Ophaalbrug Roosendaal b =8,00m, h= 1.60m+ |
| 3 = Prinslandsebrug b= 12.00m, h= 3.00 m | 8 Brug Bovensas b= 8.00m, h=3.00m+ |
| 4 = Manderssluis Dintelsas b = 12,00m | 9 Brug Provincialeweg b= 8.00, h= 3,00+ |
| 5 = Sluis Roode Vaart b= 7,50 hefdeur = 14,60 | 10 Brug Benedensas b= 8.00m, h= 2.70m+ |

★ Komend van Oosterhout is Riviervak II maatgevend, dus Scheepvaartklasse III

V = Vaarsnelheid beladen/leeg (in km,h)

Hoogten t.o.v. N.A.P.



Projectomschrijving
Kaart vaarwegen

Opdrachtgever
Bedienen

Opdrachtnemer
A&M

Afdeling
Afd. K&A

Fromaat
A3

Versie
0.1

Schaal
1:120.000

Volgnummer
1

Datum
28-4-2022

Gezien
Team:Gegevens