


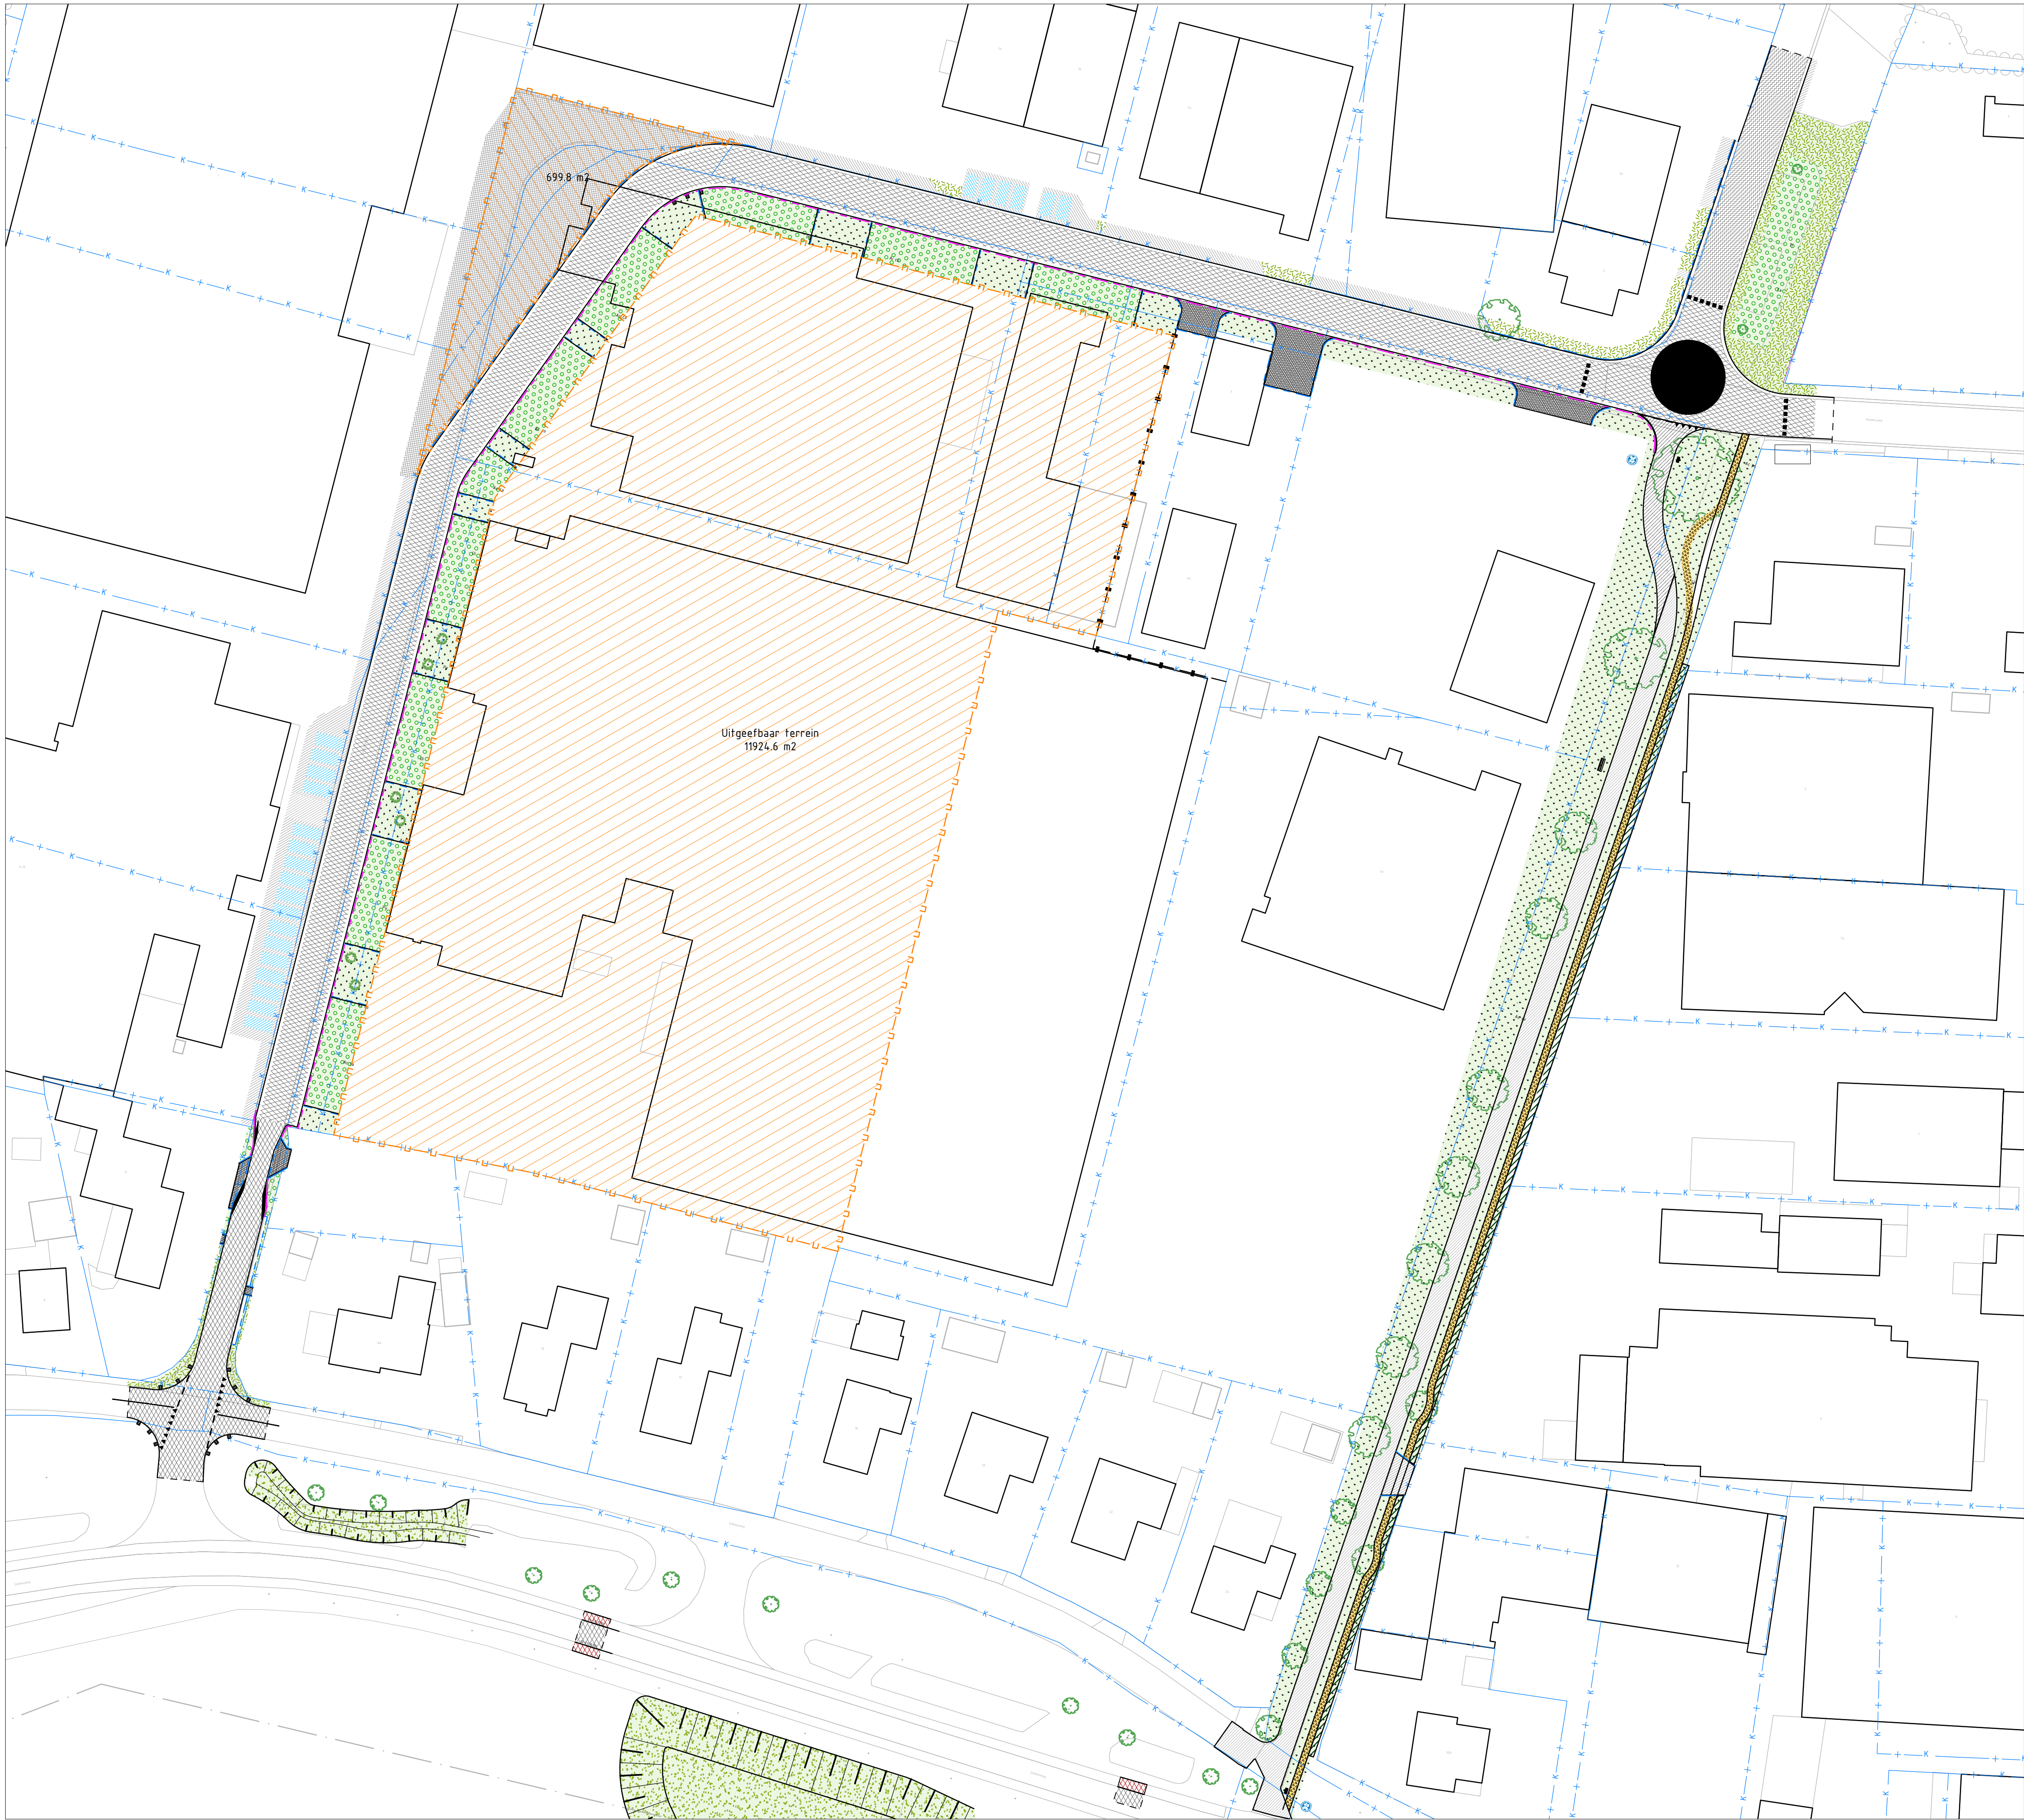

LEGENDA

Bestaande situatie BGT

Uitgeefbaar terrein middengebiet

Uitgeefbaar terrein laad/los dok Honicel

- De positie en afmetingen van toekomstige uitritten worden met potentiële kopers afgestemd.

Opmerkingen :

- Hoogtematen in meters t.o.v. N.A.P.

- Maten in meters tenzij anders aangegeven

- Materialen in millimeters tenzij anders aangegeven

- Alle maten dienen in het werk door de aannemer te worden gecontroleerd

Uitgave:	Wijzigingen:	Datum:	Getekend:	Gecontroleerd:
0.6	Toevoegen bochtstraten uitritten	10-03-2025	MBK	
0.7	Verwerking toetsronde, plantensoorten, beedre uitrit Wolfs, bochten kruising Stikkenweg	25-03-2025	MBK	
0.8	Toevoeging opmerking inritten aan legenda	15-04-2025	MBK	
0.4	Correctie gemiste aanpassingen opmerkingen	20-02-2025	MRK	
0.5	Verduidelijking bestaande trafo en tekstuele aanpassing n.a.v. overleg G.J. Mugge	27-02-2025	MBK	

Opdrachtgever: Gemeente Bronckhorst	Schaal: 1:500	Projectnr.: 23-091
Project: BRM-WRM Industriepark Zelhem	Formaat: A1	Teknr.: 201-03
Onderwerp: Nieuwe situatie Uitgeefbaar terrein	Getekend: MBK	Fase: DO
	Datum: 06-02-2025	Status: Concept