


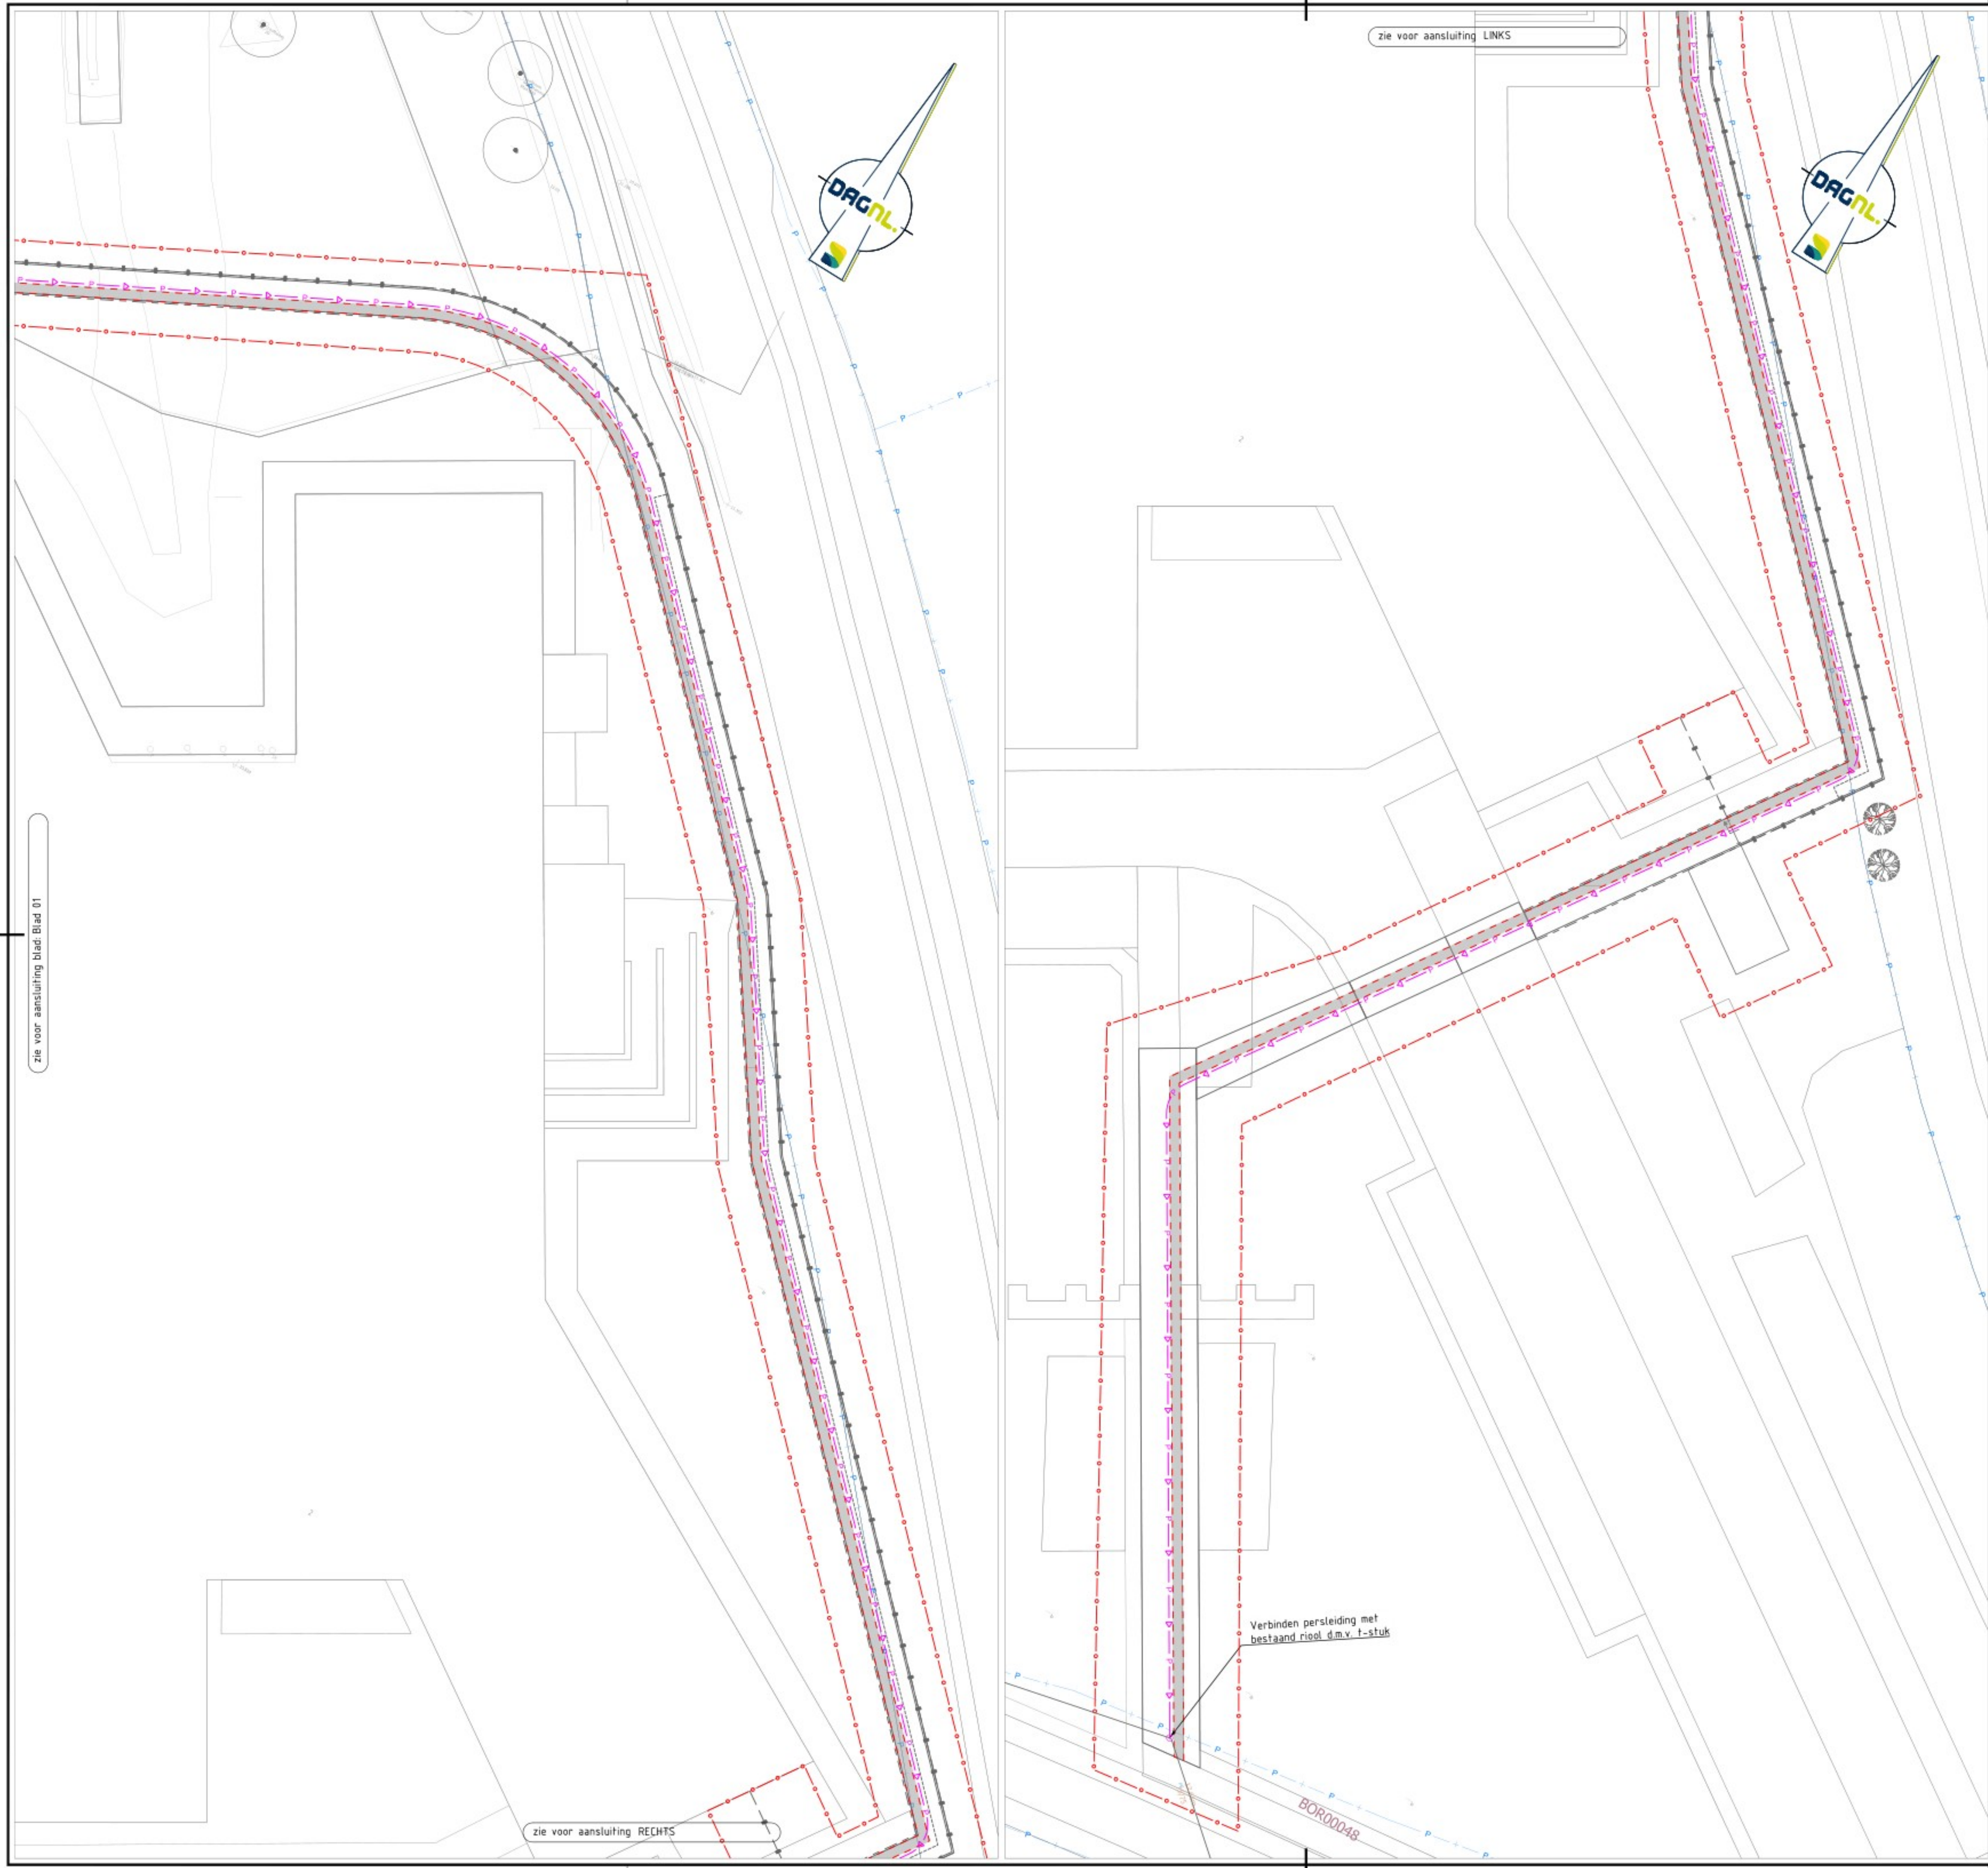

zie voor aansluiting blad: Blad 01

zie voor aansluiting LINKS


zie voor aansluiting RECHTS

Verbinden persleiding met
bestaand riool d.m.v. t-stuk

BOR00048

LEGENDA

- Aanbrengen pompput met persleiding Ø63 mm Buislengte: 1,00 m
- Voorstel ligging nutsstracé ca. 9,80 m breed

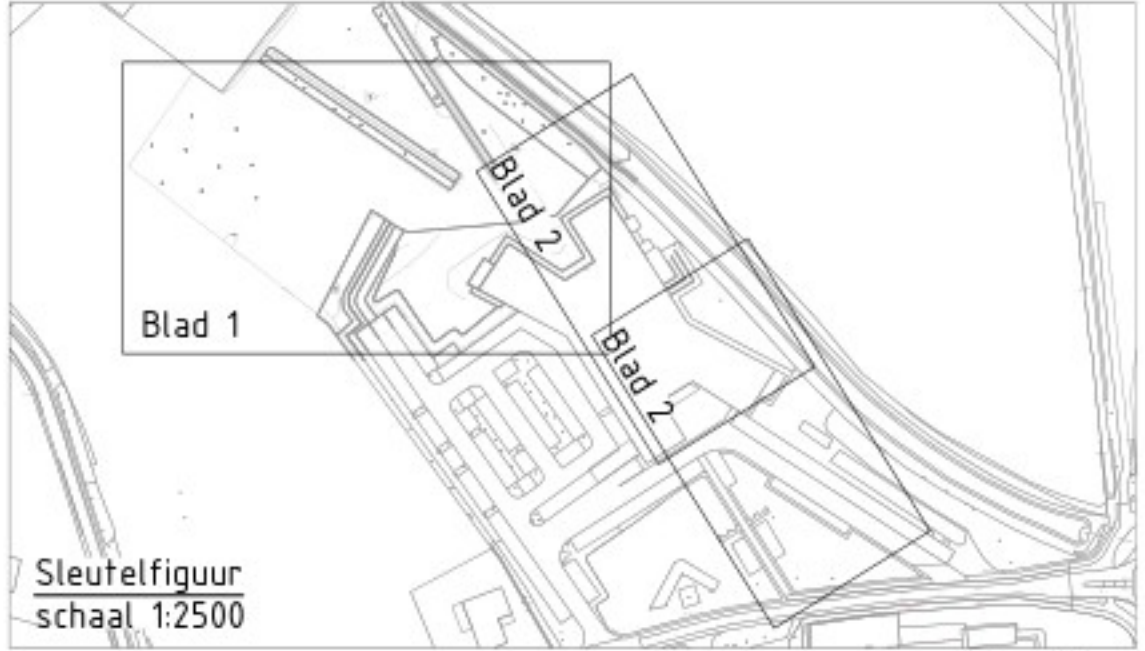

Maten in m, materiaalmaten in mm, peilmaten in m t.o.v. N.A.P., diameters in mm, tenzij anders vermeld. schaal 1:200

Opdrachtgever:
COA

Project:
AZC Vorden

Fase:
Voorlopig ontwerp

Onderwerp:
**Nieuwe situatie ondergronds
Blad 2**

Getekend:	Datum:	05-06-2025
Goedgekeurd:	Datum:	05-06-2025
Schaal:	Status:	Concept
Formaat:	Versie:	01
Projectcode:	Soort document:	TEKENING