




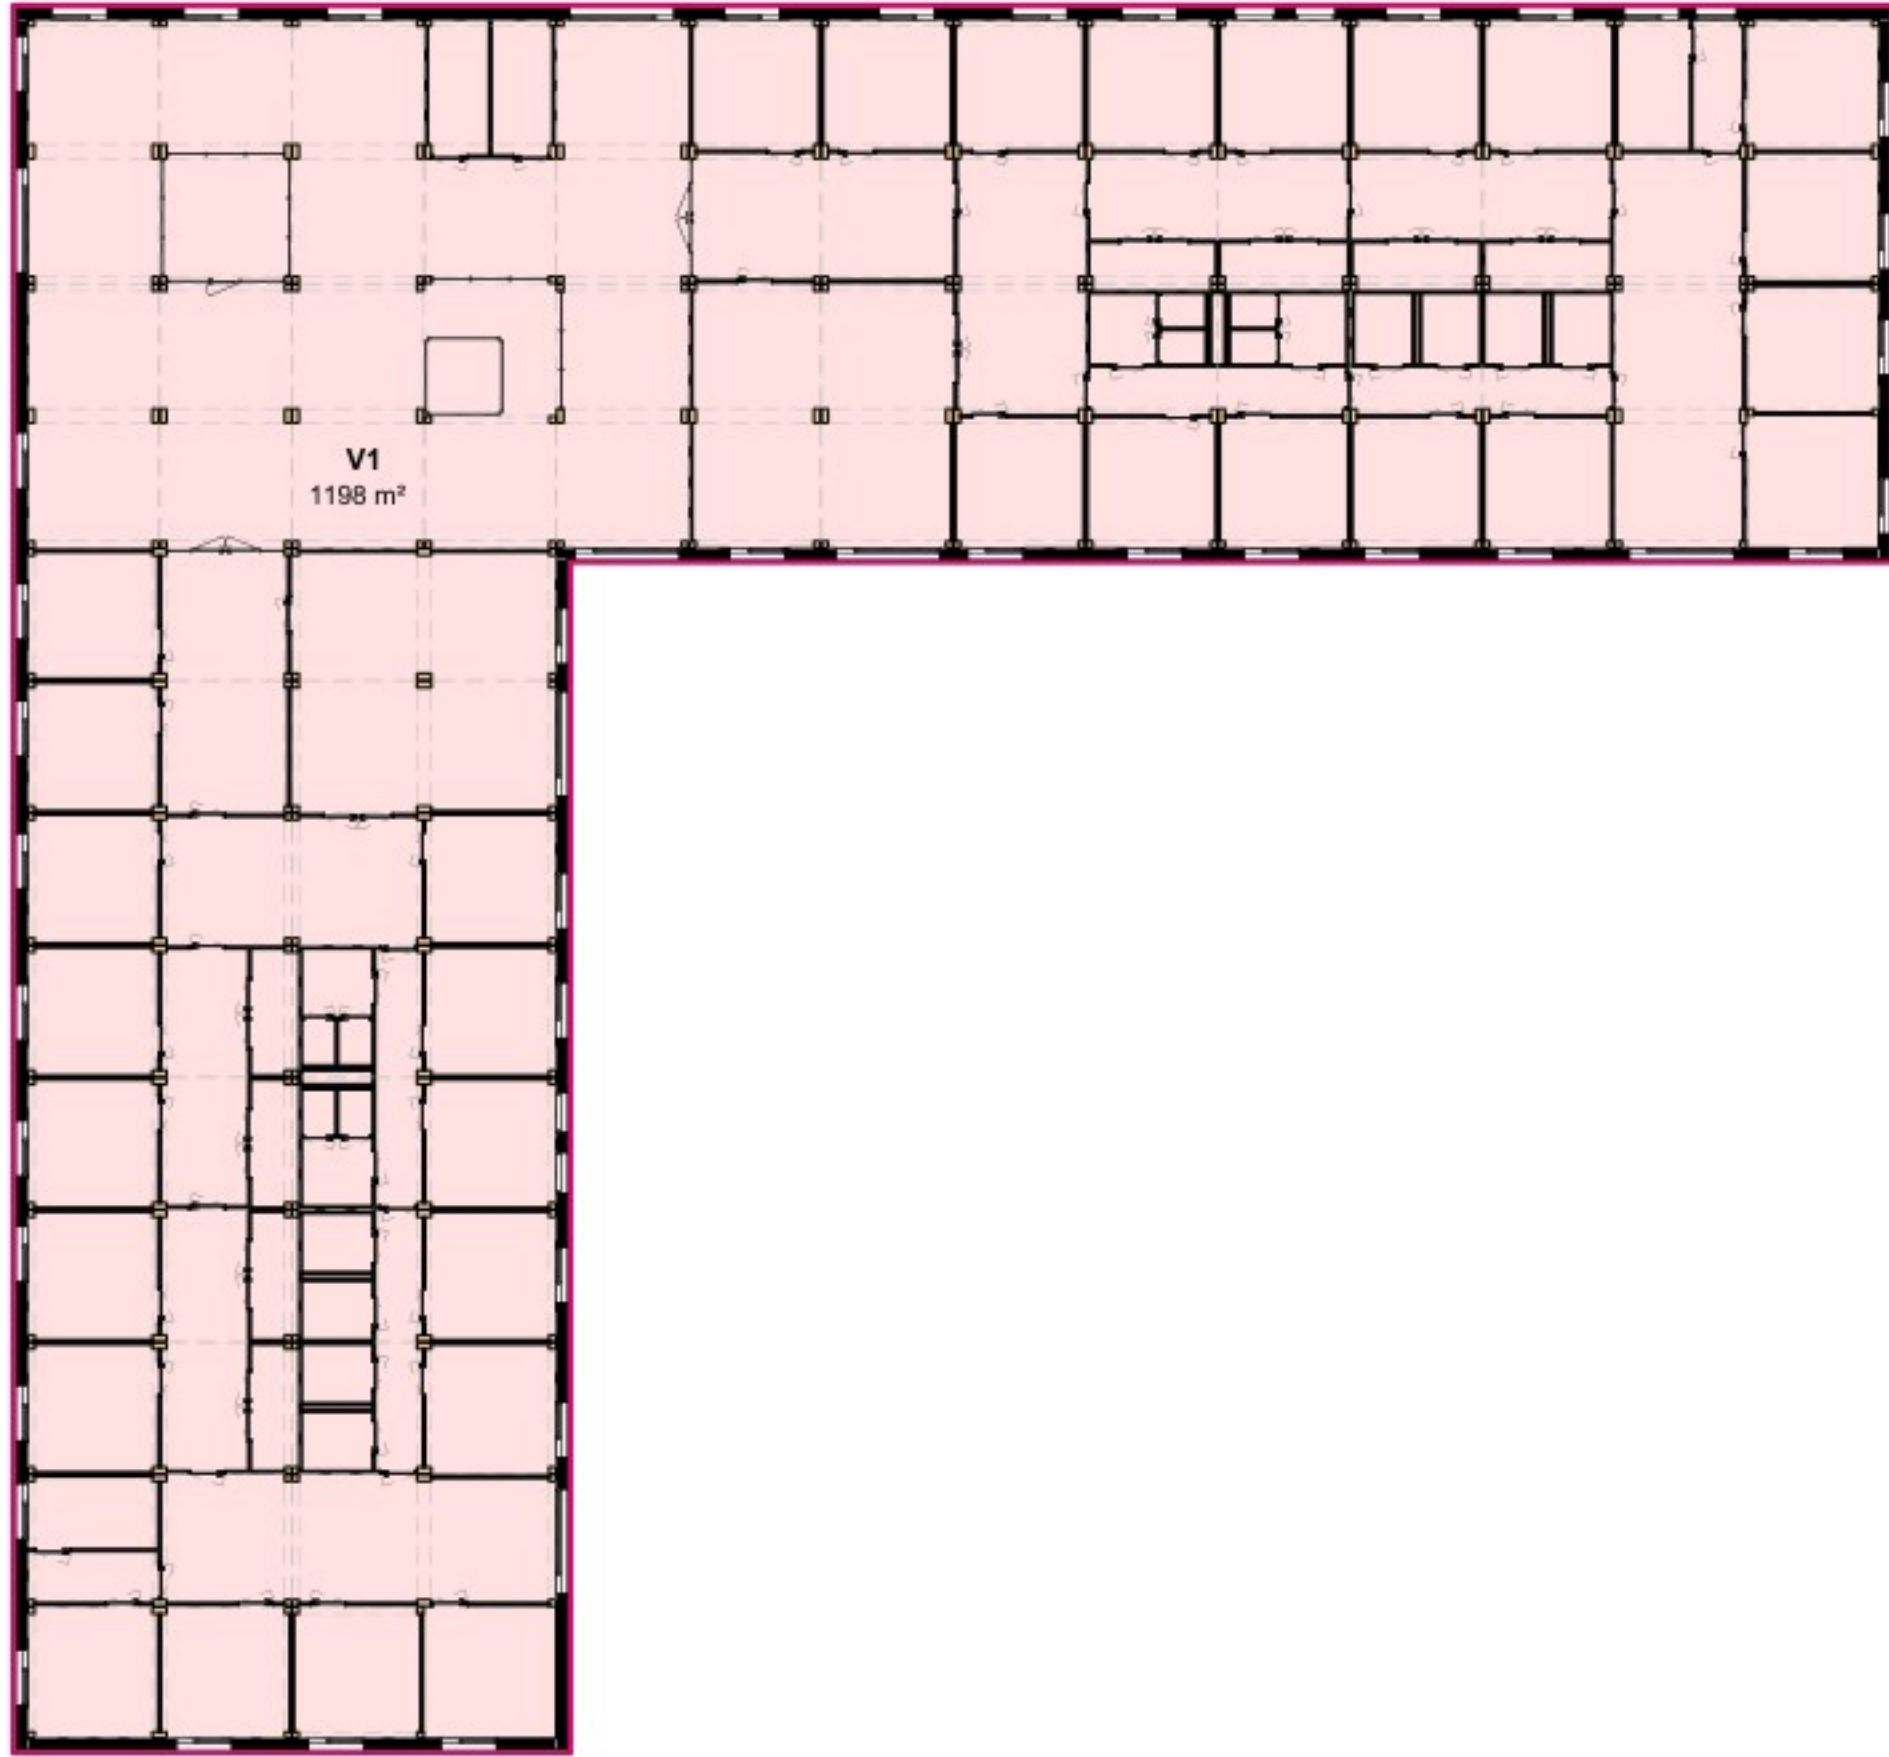


Bruto Vloeroppervlakte - V1

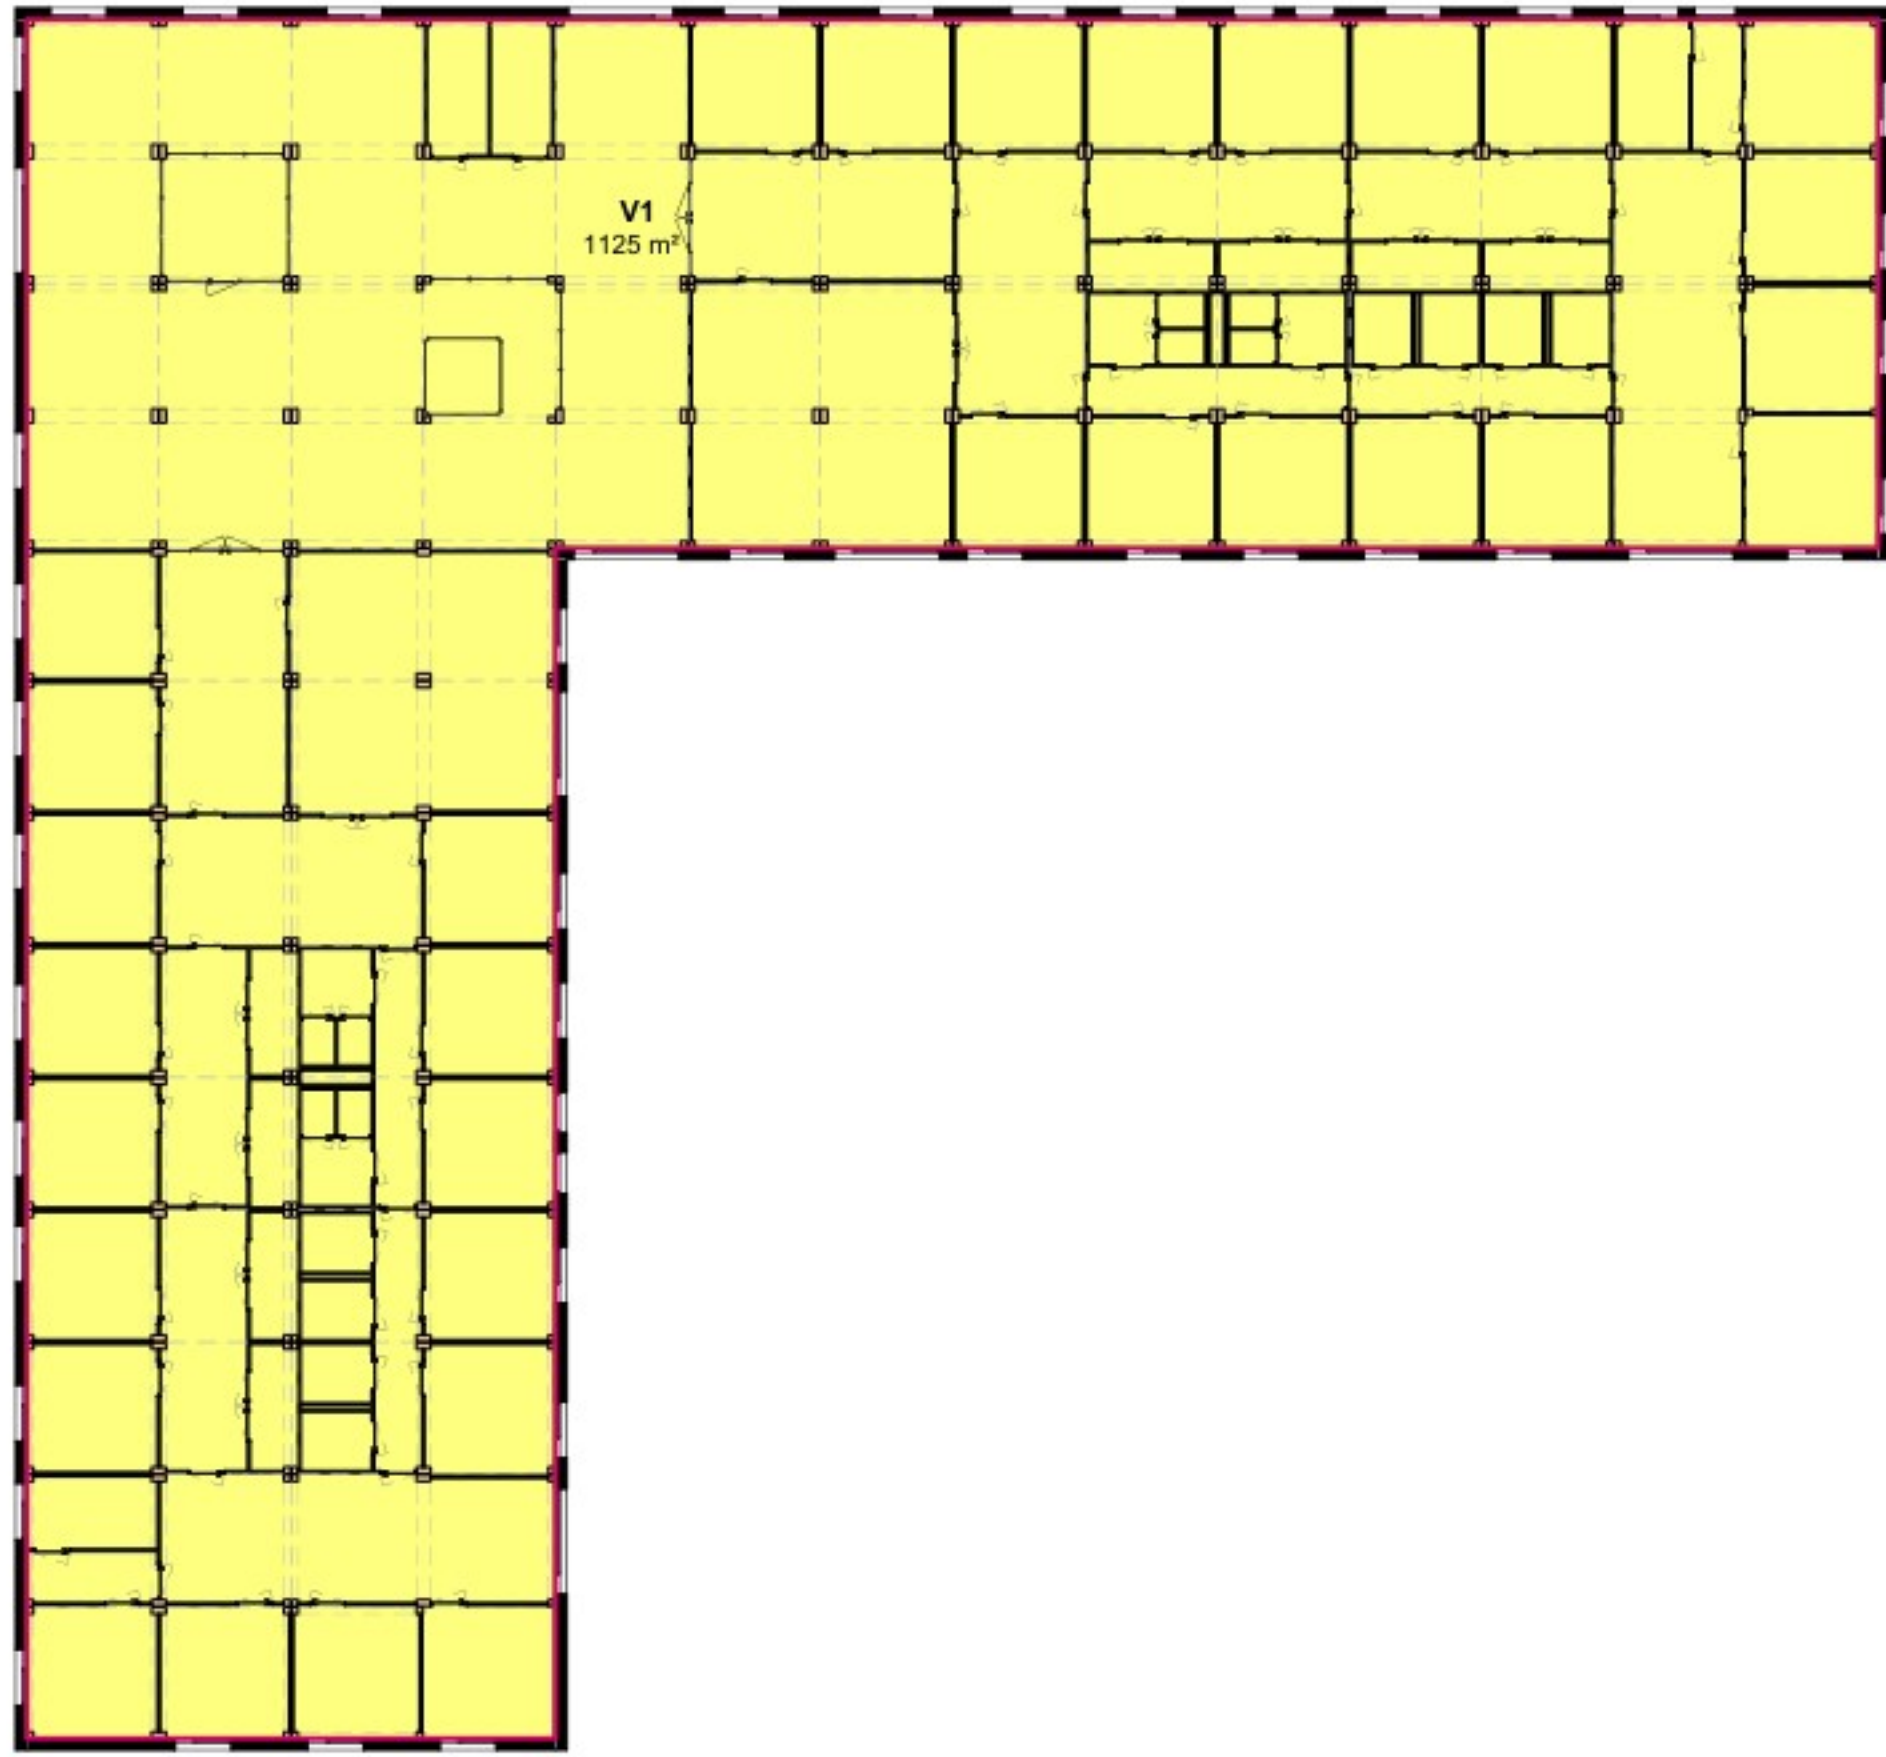

Gebruiksoppervlakte - V1

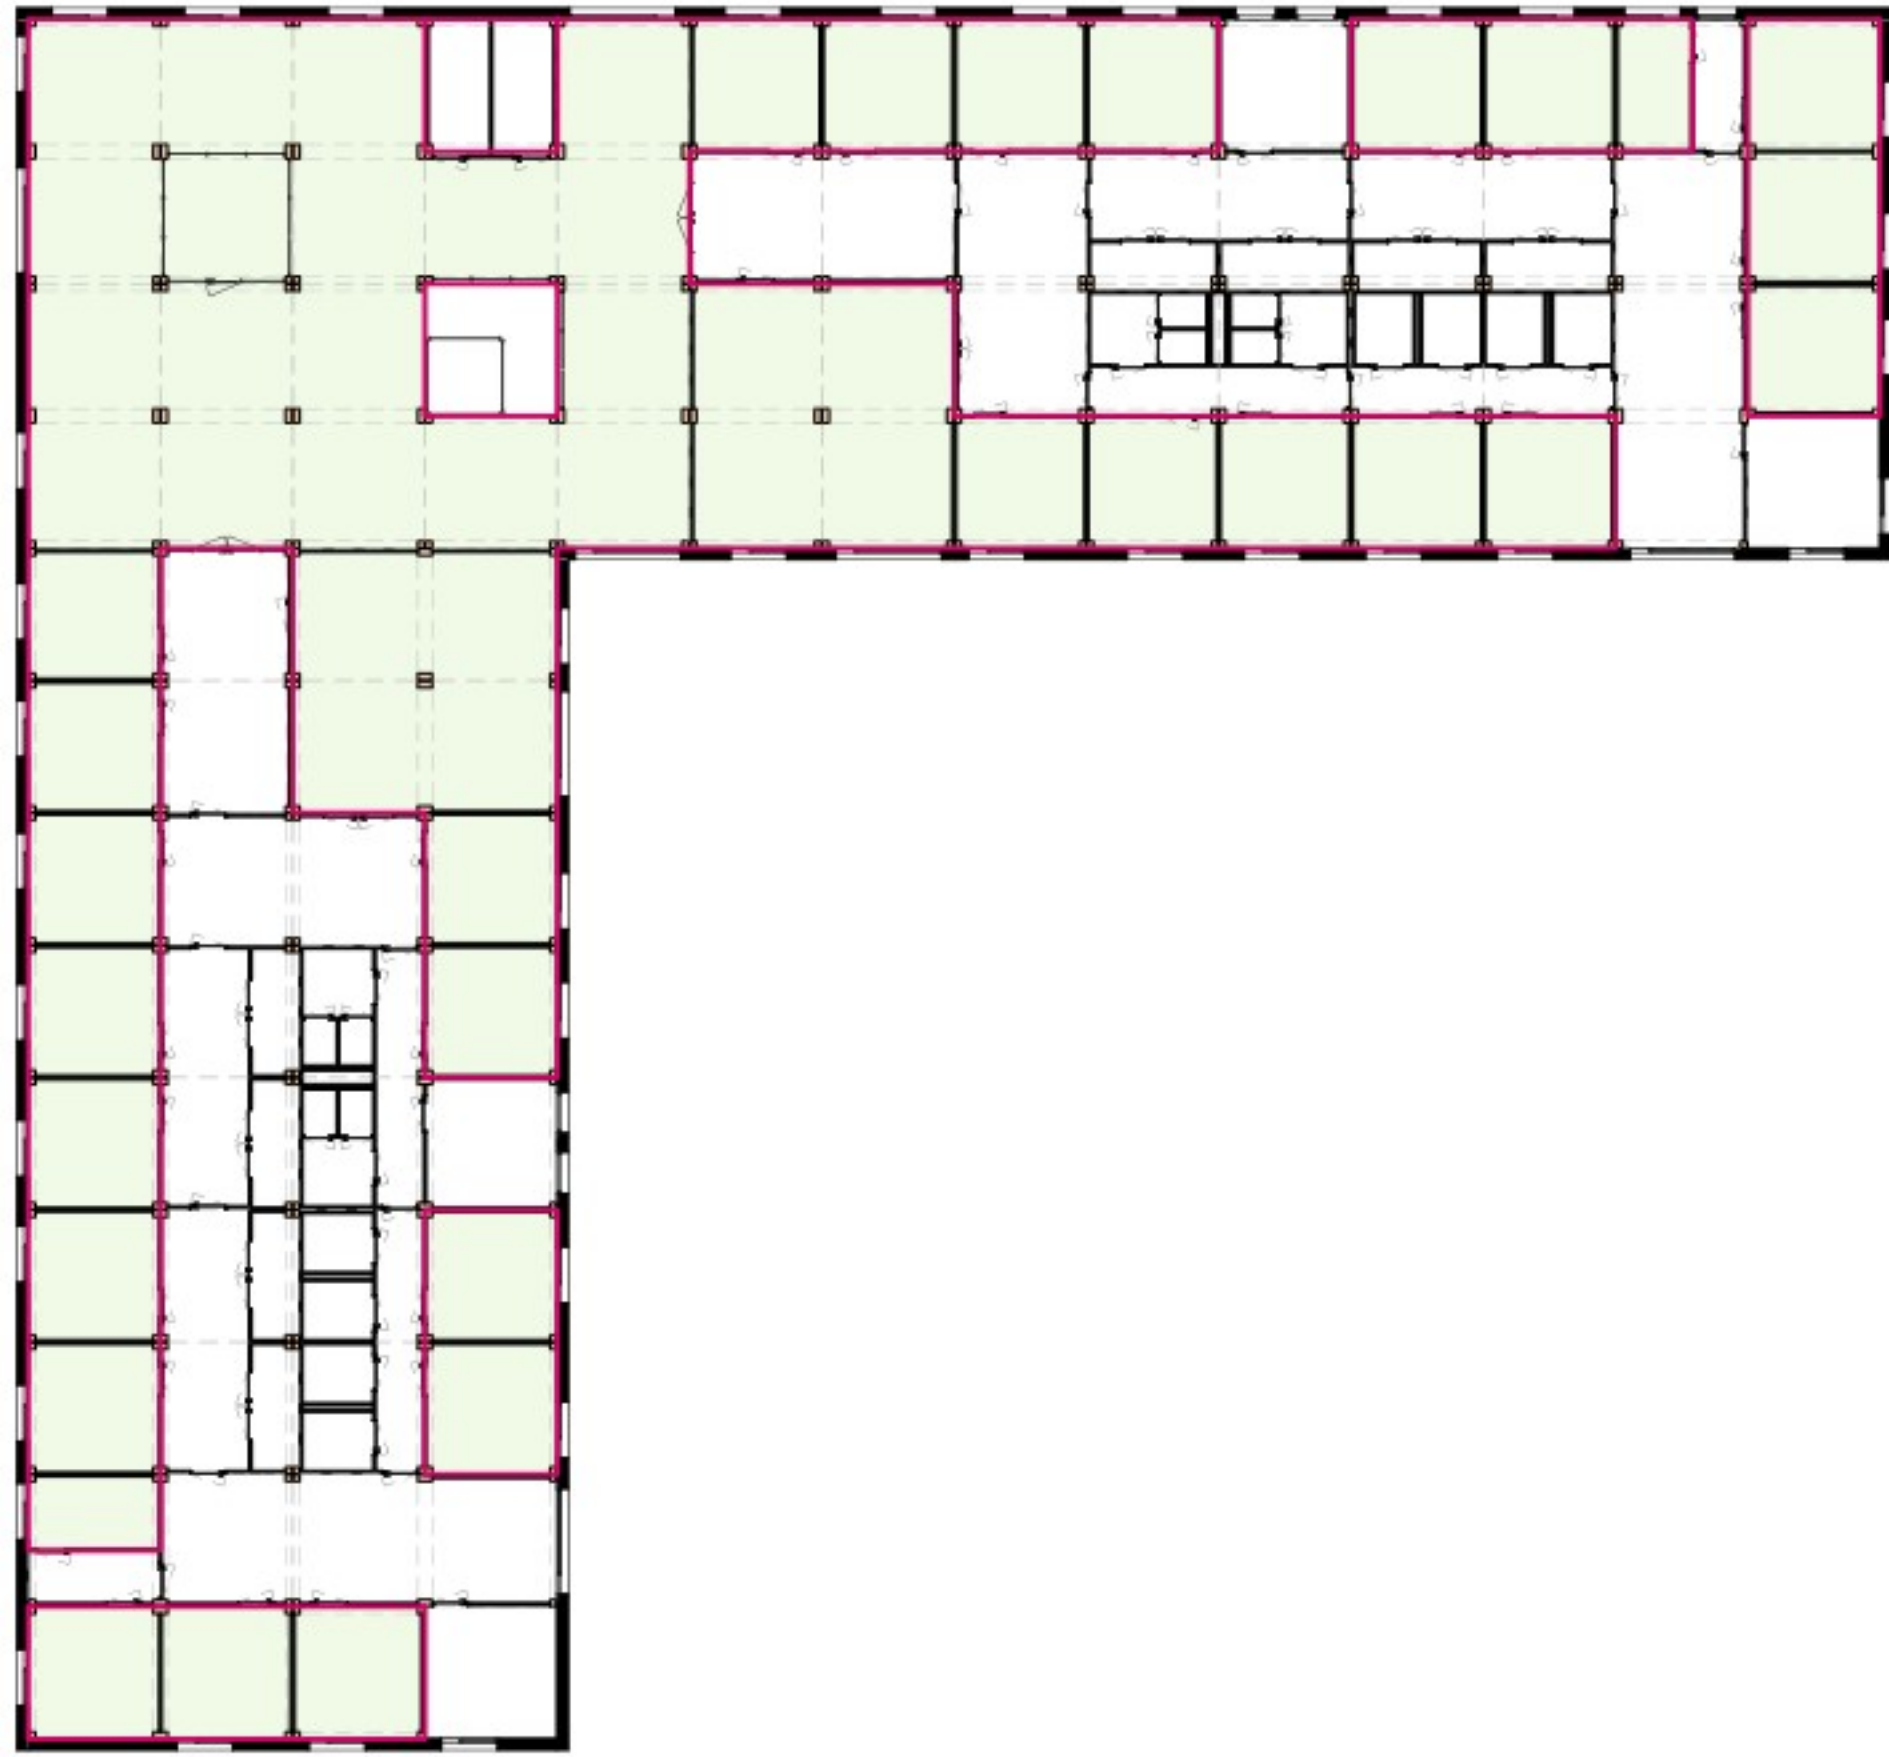


Verblijfsgebieden - V1

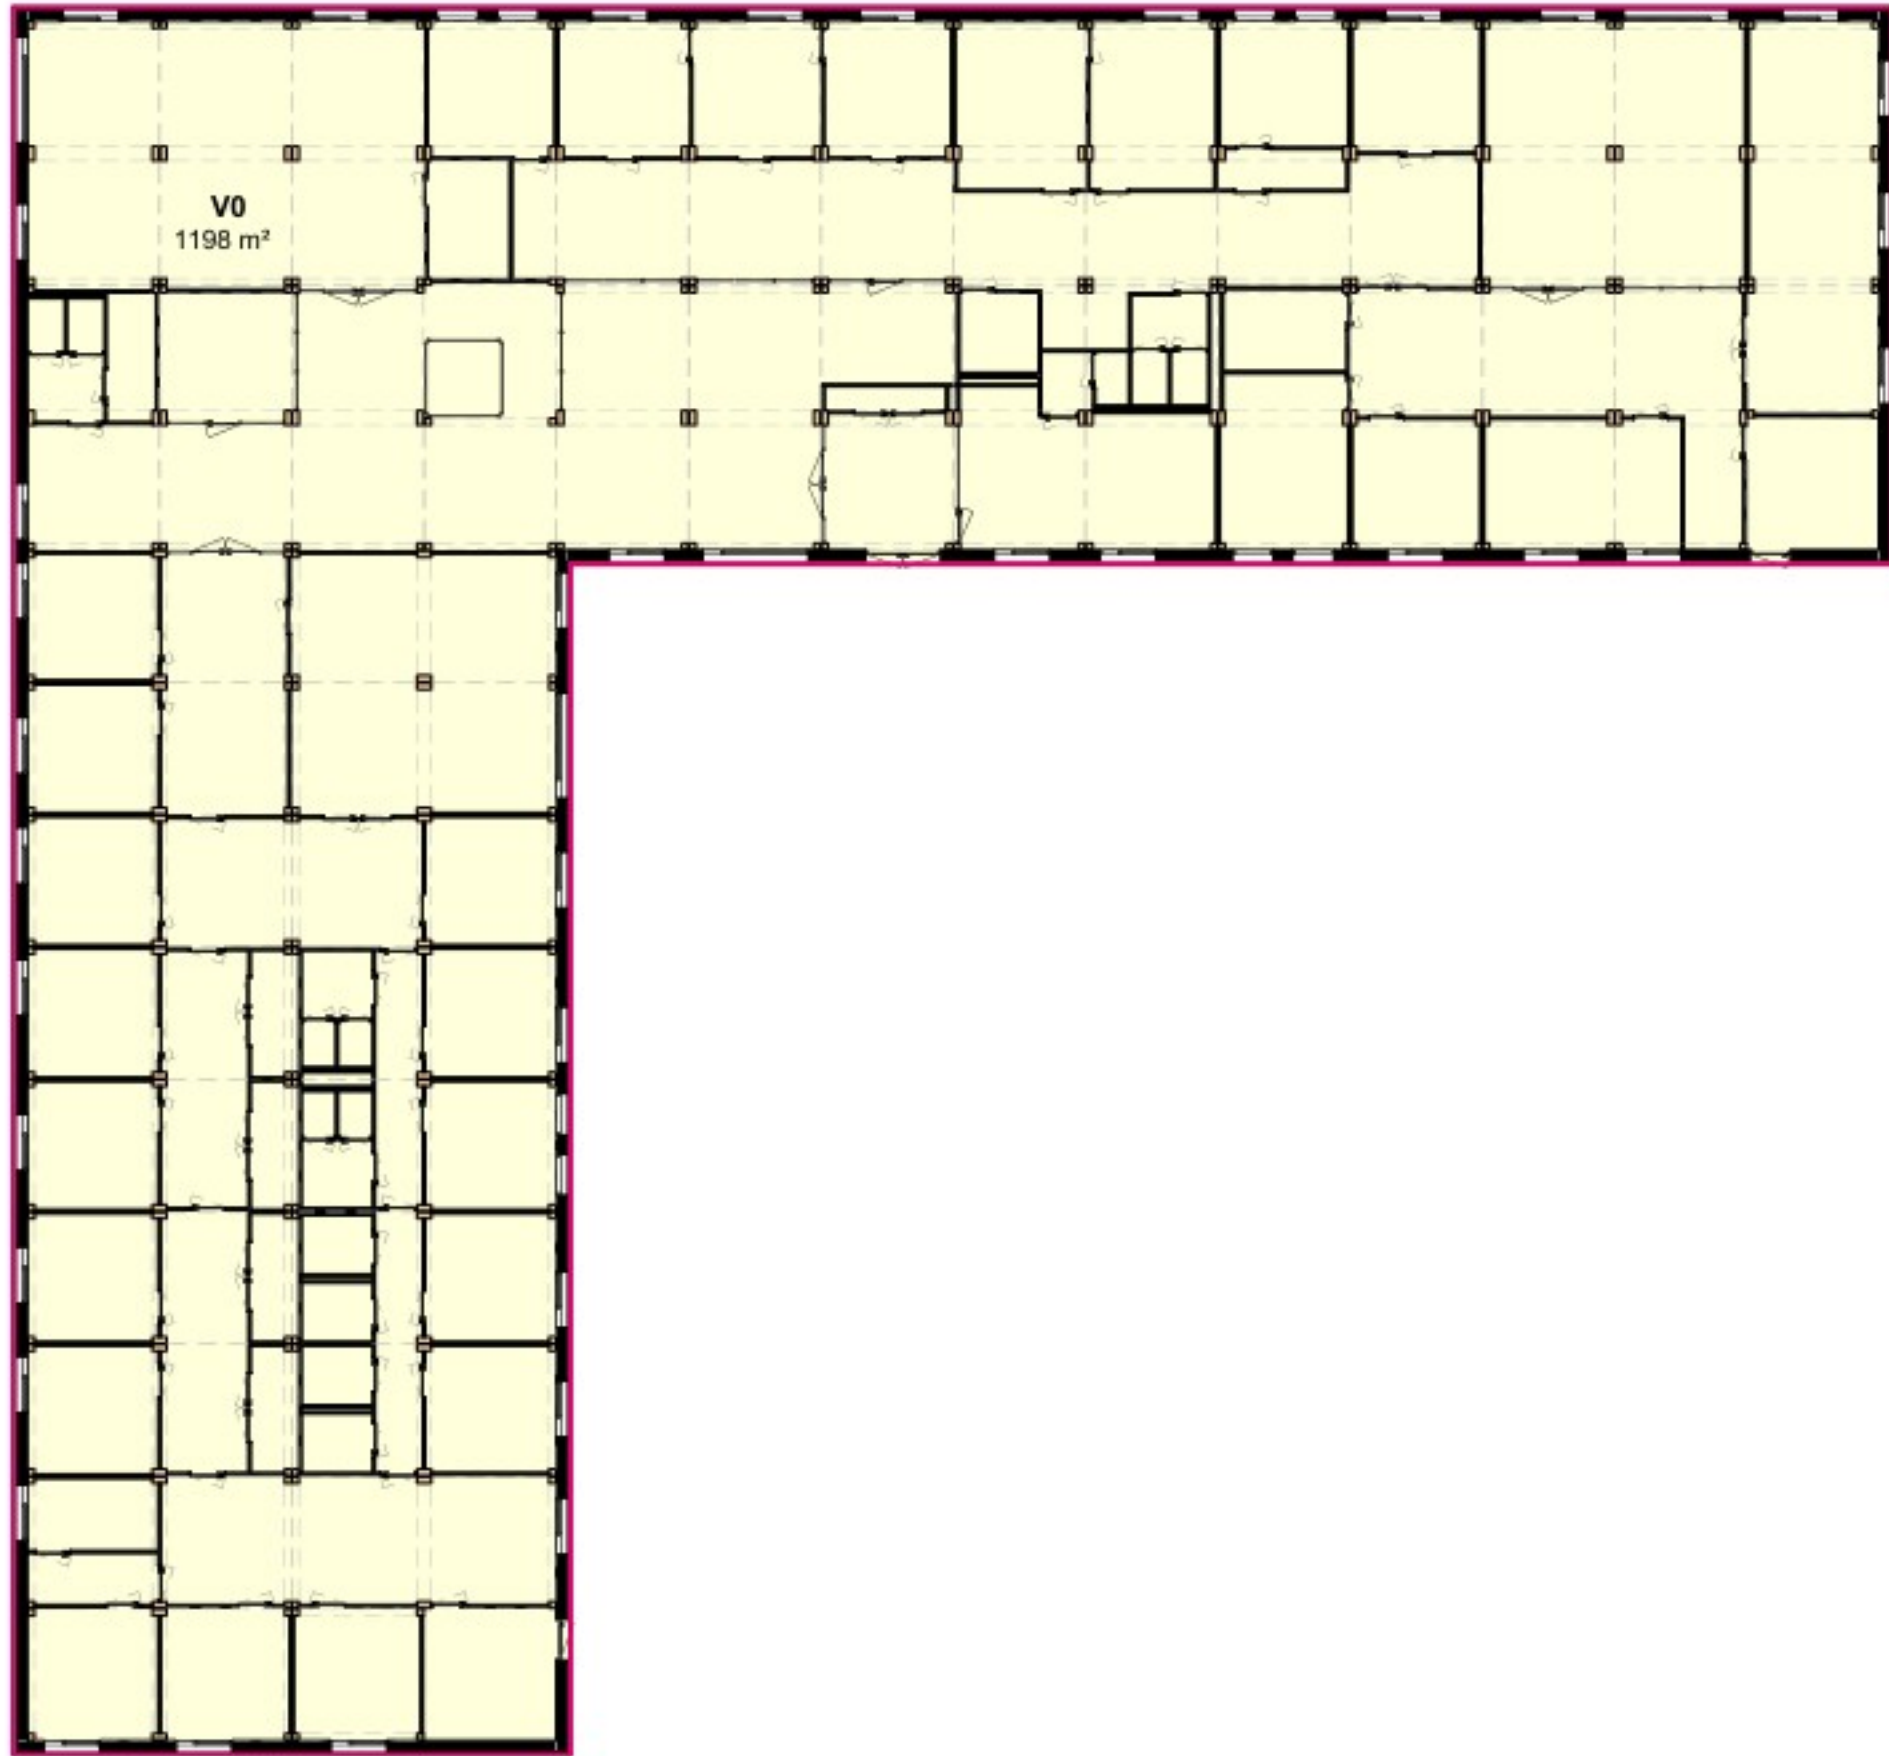

Bruto Vloeroppervlakte - V0

Bruto Vloeroppervlakte (BVO)	Oppervlakte
V0	1198,1 m²
V1	1198,1 m²
Totaal BVO	2396,1 m²

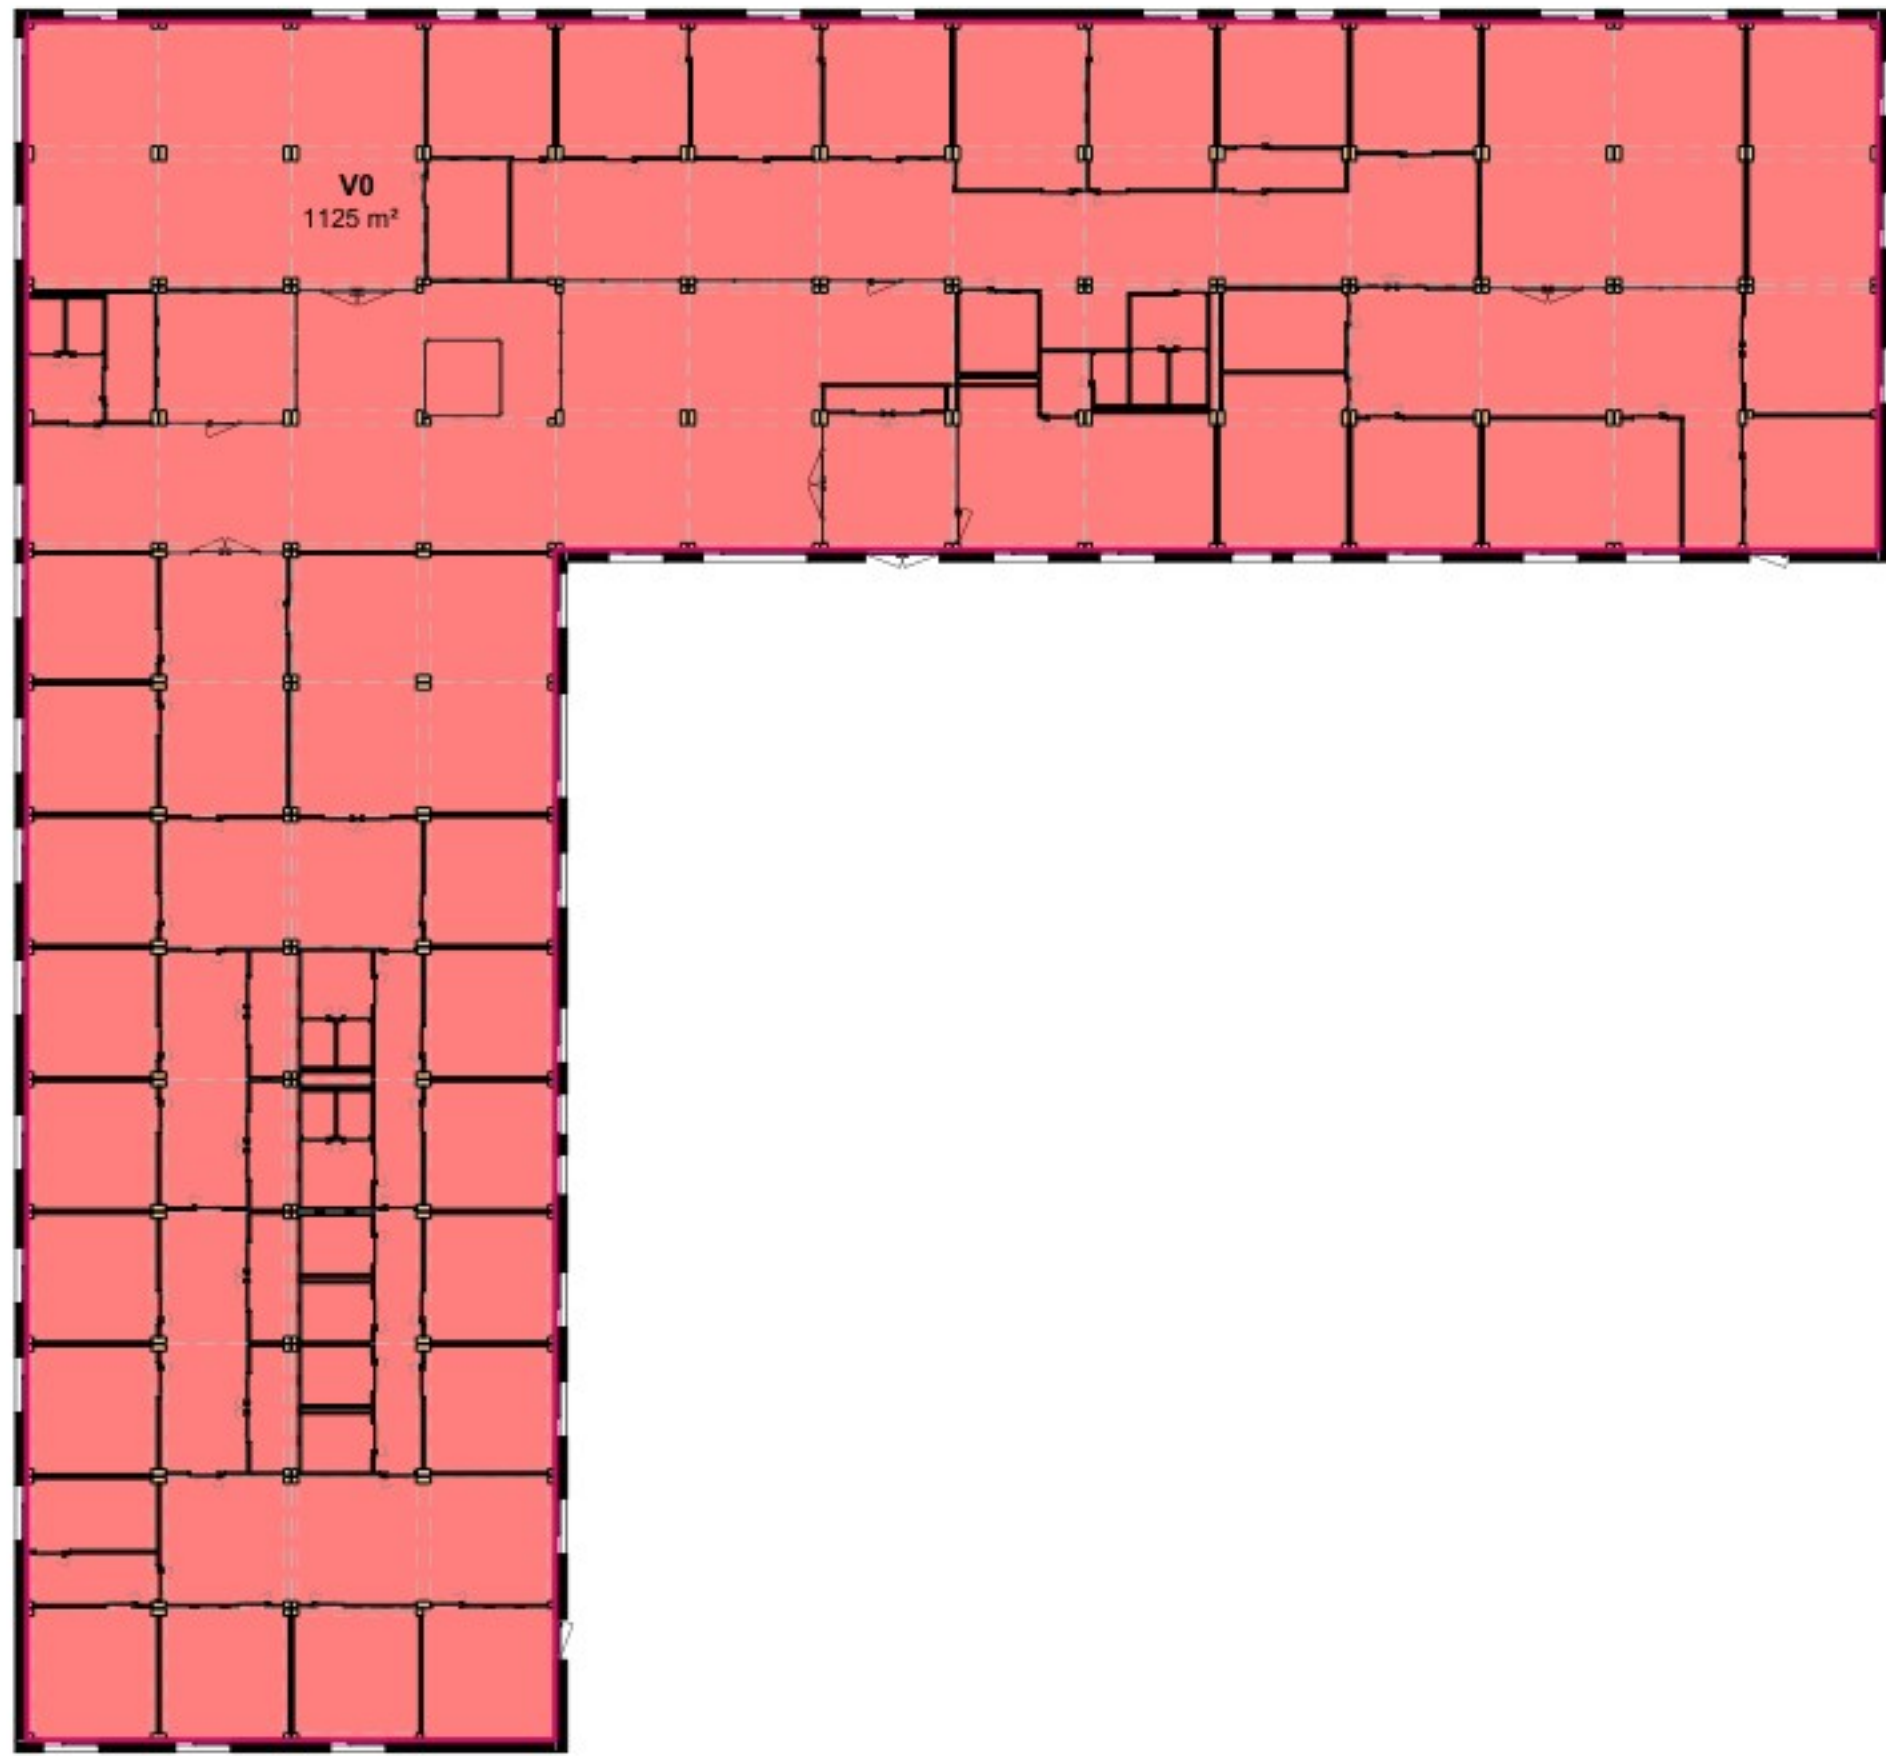

Gebruiksoppervlakte - V0

Gebruiksoppervlakte (GO)	Oppervlakte
V0	1125,1 m²
V1	1125,1 m²
Totaal GO	2250,2 m²



Verblijfsgebieden - V0

Verblijfsgebieden	Oppervlakte
V0	1125,1 m²
V1	1125,1 m²
Totaal VG	2250,2 m²