


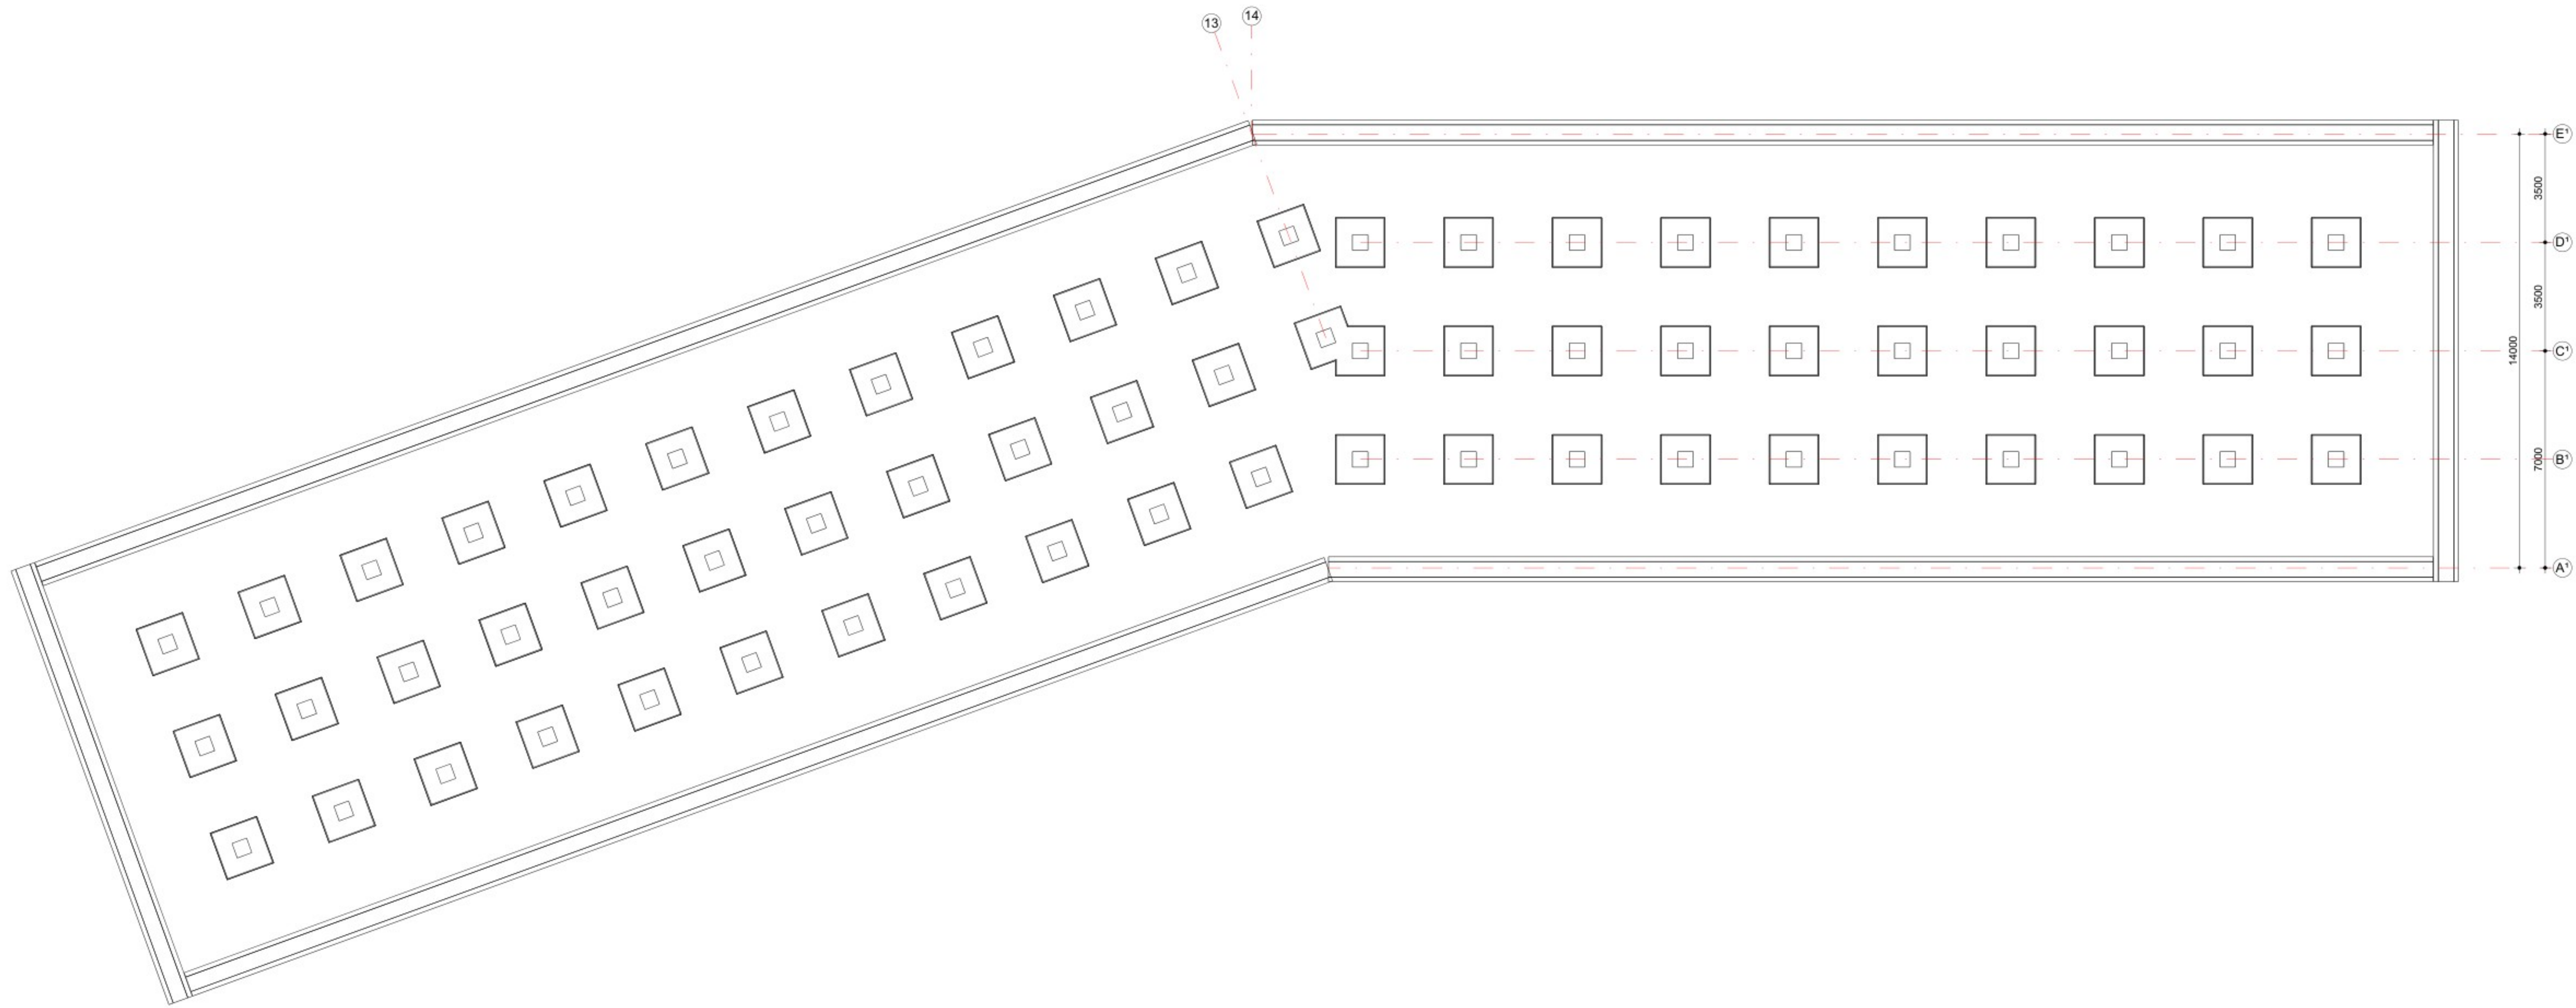

Bouwsystemen

Adres: Zeebeklaan 36
7681 ED Vroomshoop

Post: Postbus 31
7680 AA Vroomshoop

T: +31 (0)541 695 333
E: info@degrootvroomshoop.nl
W: www.degrootvroomshoop.nl

een VolkerWessels onderneming

Project: **AMV - COA Opvanglocatie
Elderinkweg 2
Hengelo**

Onderdeel: **Funderingsopzet**

Status: **Concept**

Fase: **Definitief ontwerp**

Datum: 17-06-2025

Getekend: gjs

Akteurst:

Schaal: 1:100

Formaat: A1+

Offerte: **425007**

Akteurst:

Schaal: 1:100

Formaat: A1+

601

De Groot Vroomshoop Bouwsystemen B.V. is onderdeel van De Groot Vroomshoop Group, een VolkerWessels onderneming. © Het ontwerp is het auteursrecht van De Groot Vroomshoop Bouwsystemen B.V.