

CENTRUMPLAN ZELHEM

NOORDELIJK PLANGEBIED



SCHAAL 1:200

CENTRUMPLAN ZELHEM

NOORDELIJK PLANGEBIED



SCHAAL 1:200

CENTRUMPLAN ZELHEM


ZUIDELIJK PLANGEBIED



SCHAAL 1:200

CENTRUMPLAN ZELHEM

ZUIDELIJK PLANGEBIED

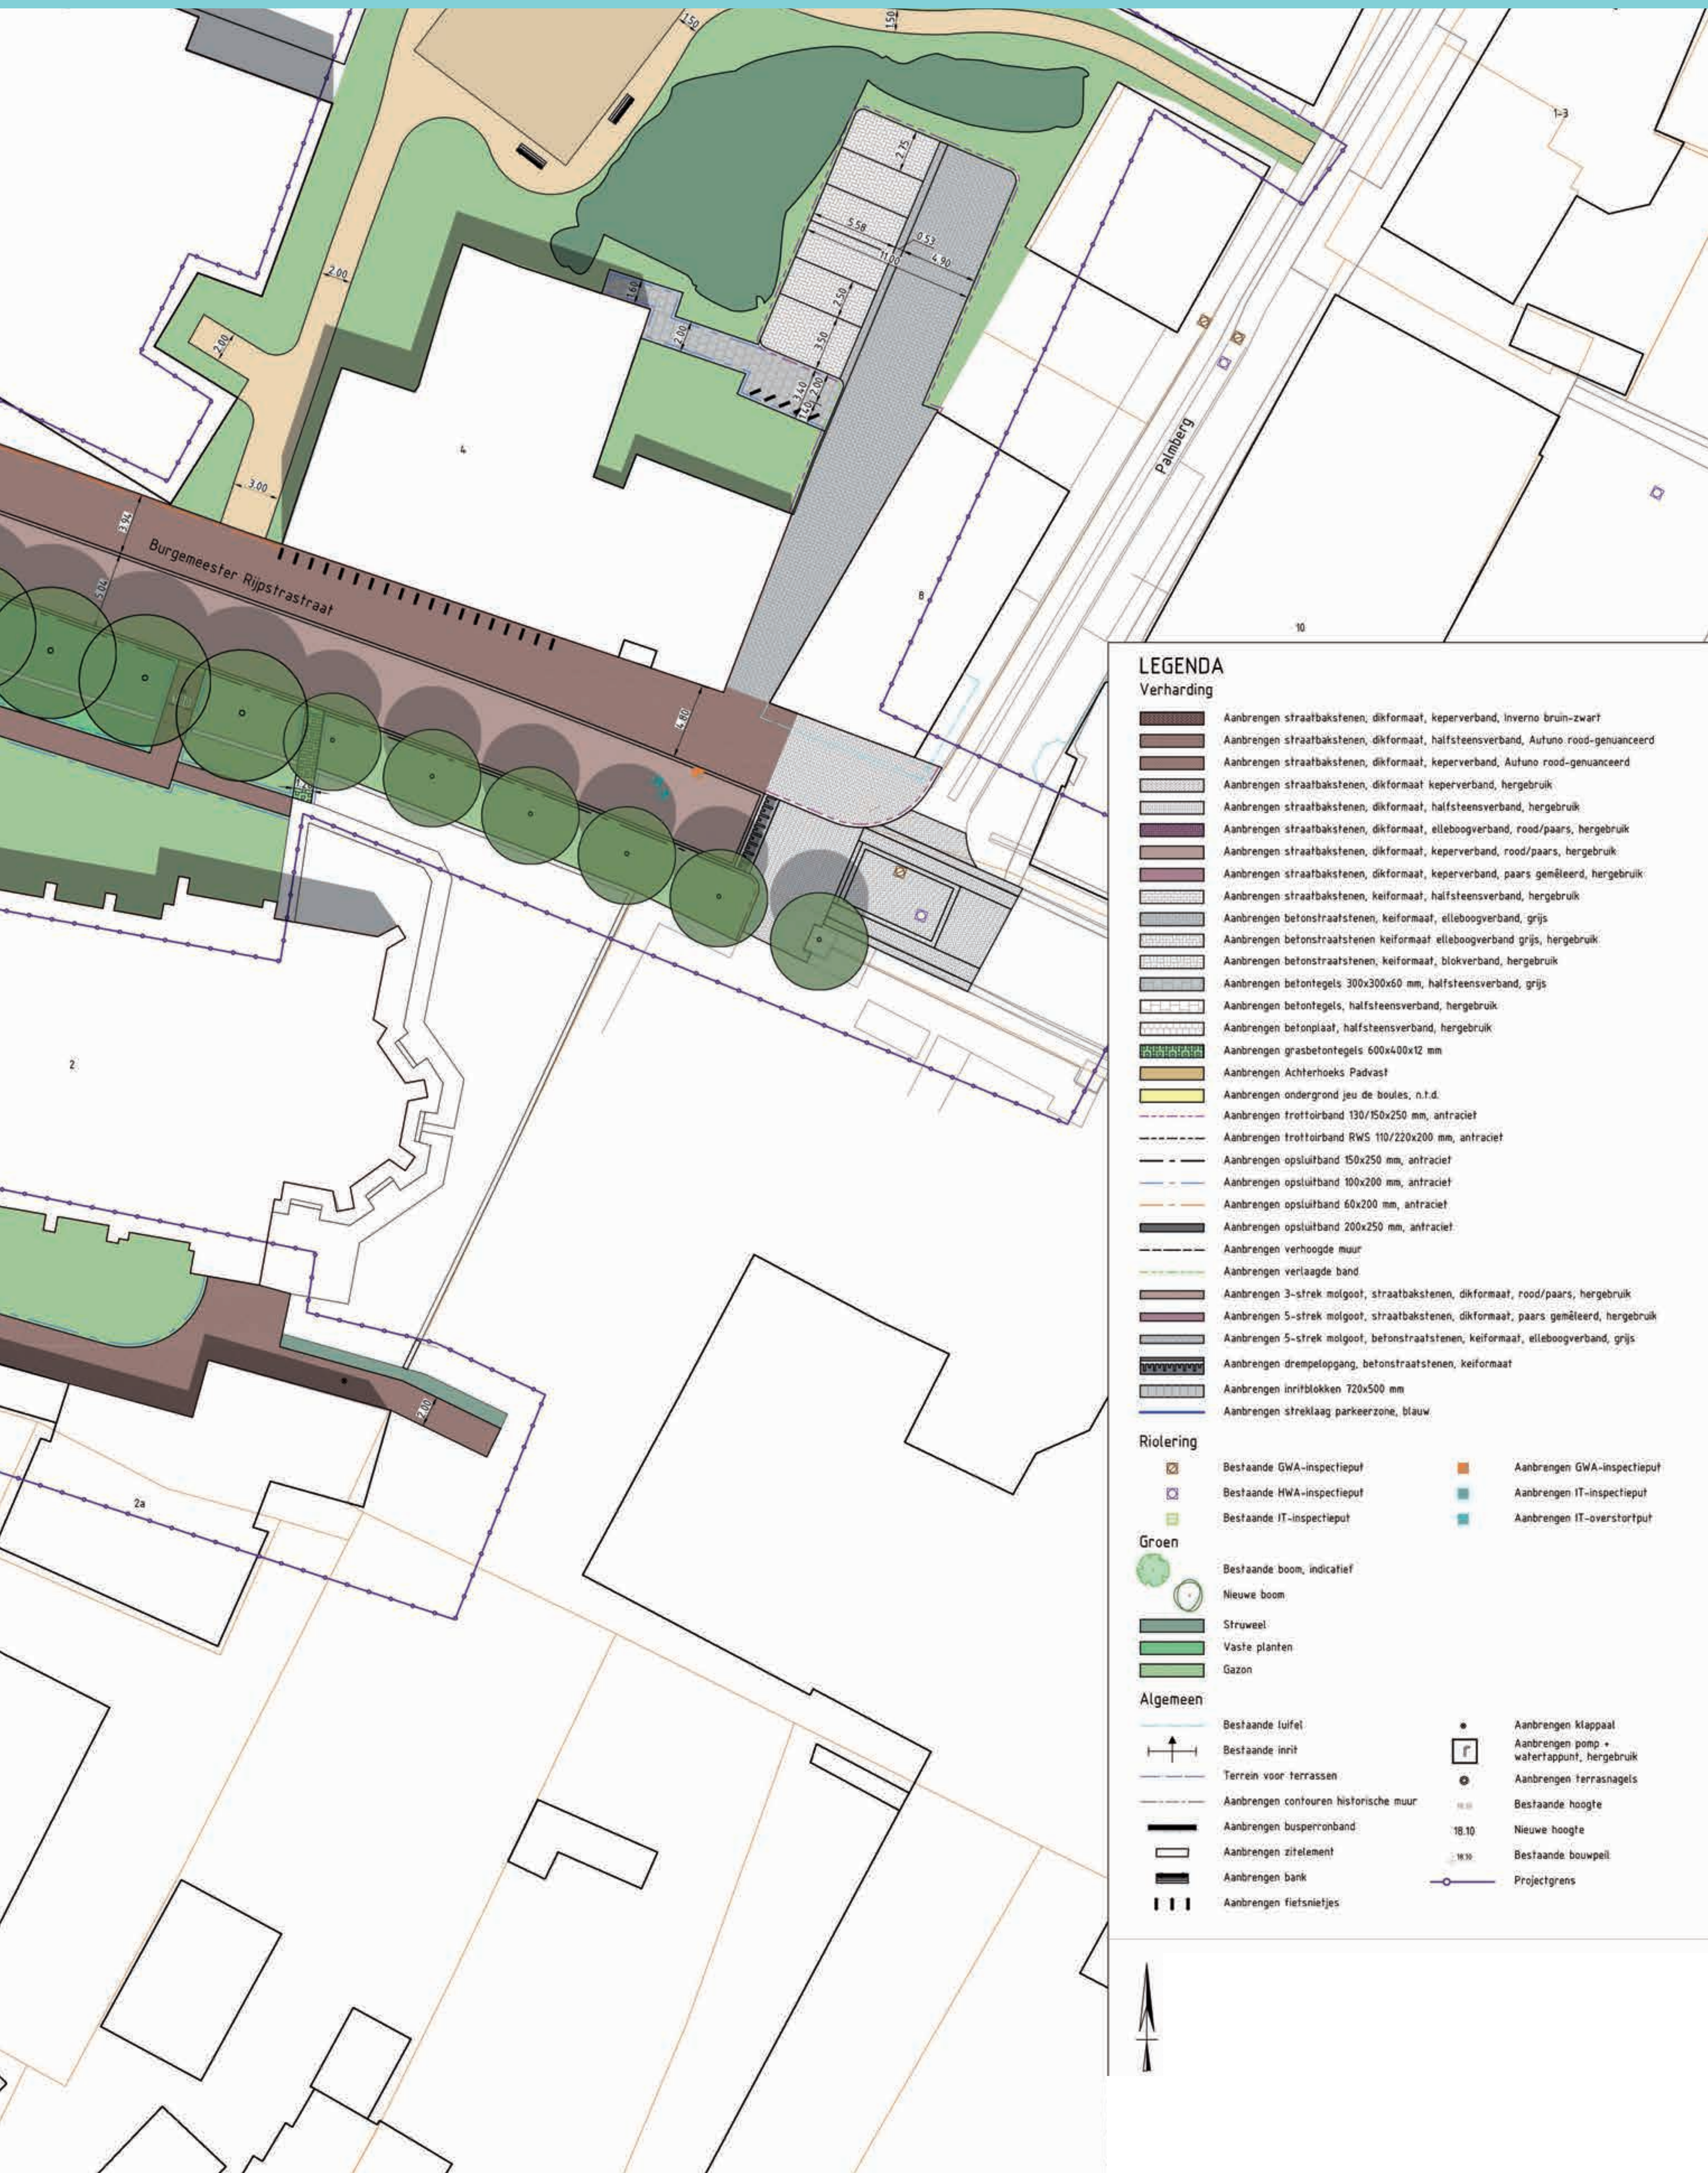

SCHAAL 1:200

CENTRUMPLAN ZELHEM


MARKTPLEIN



WEEKMARKT



MATERIALEN

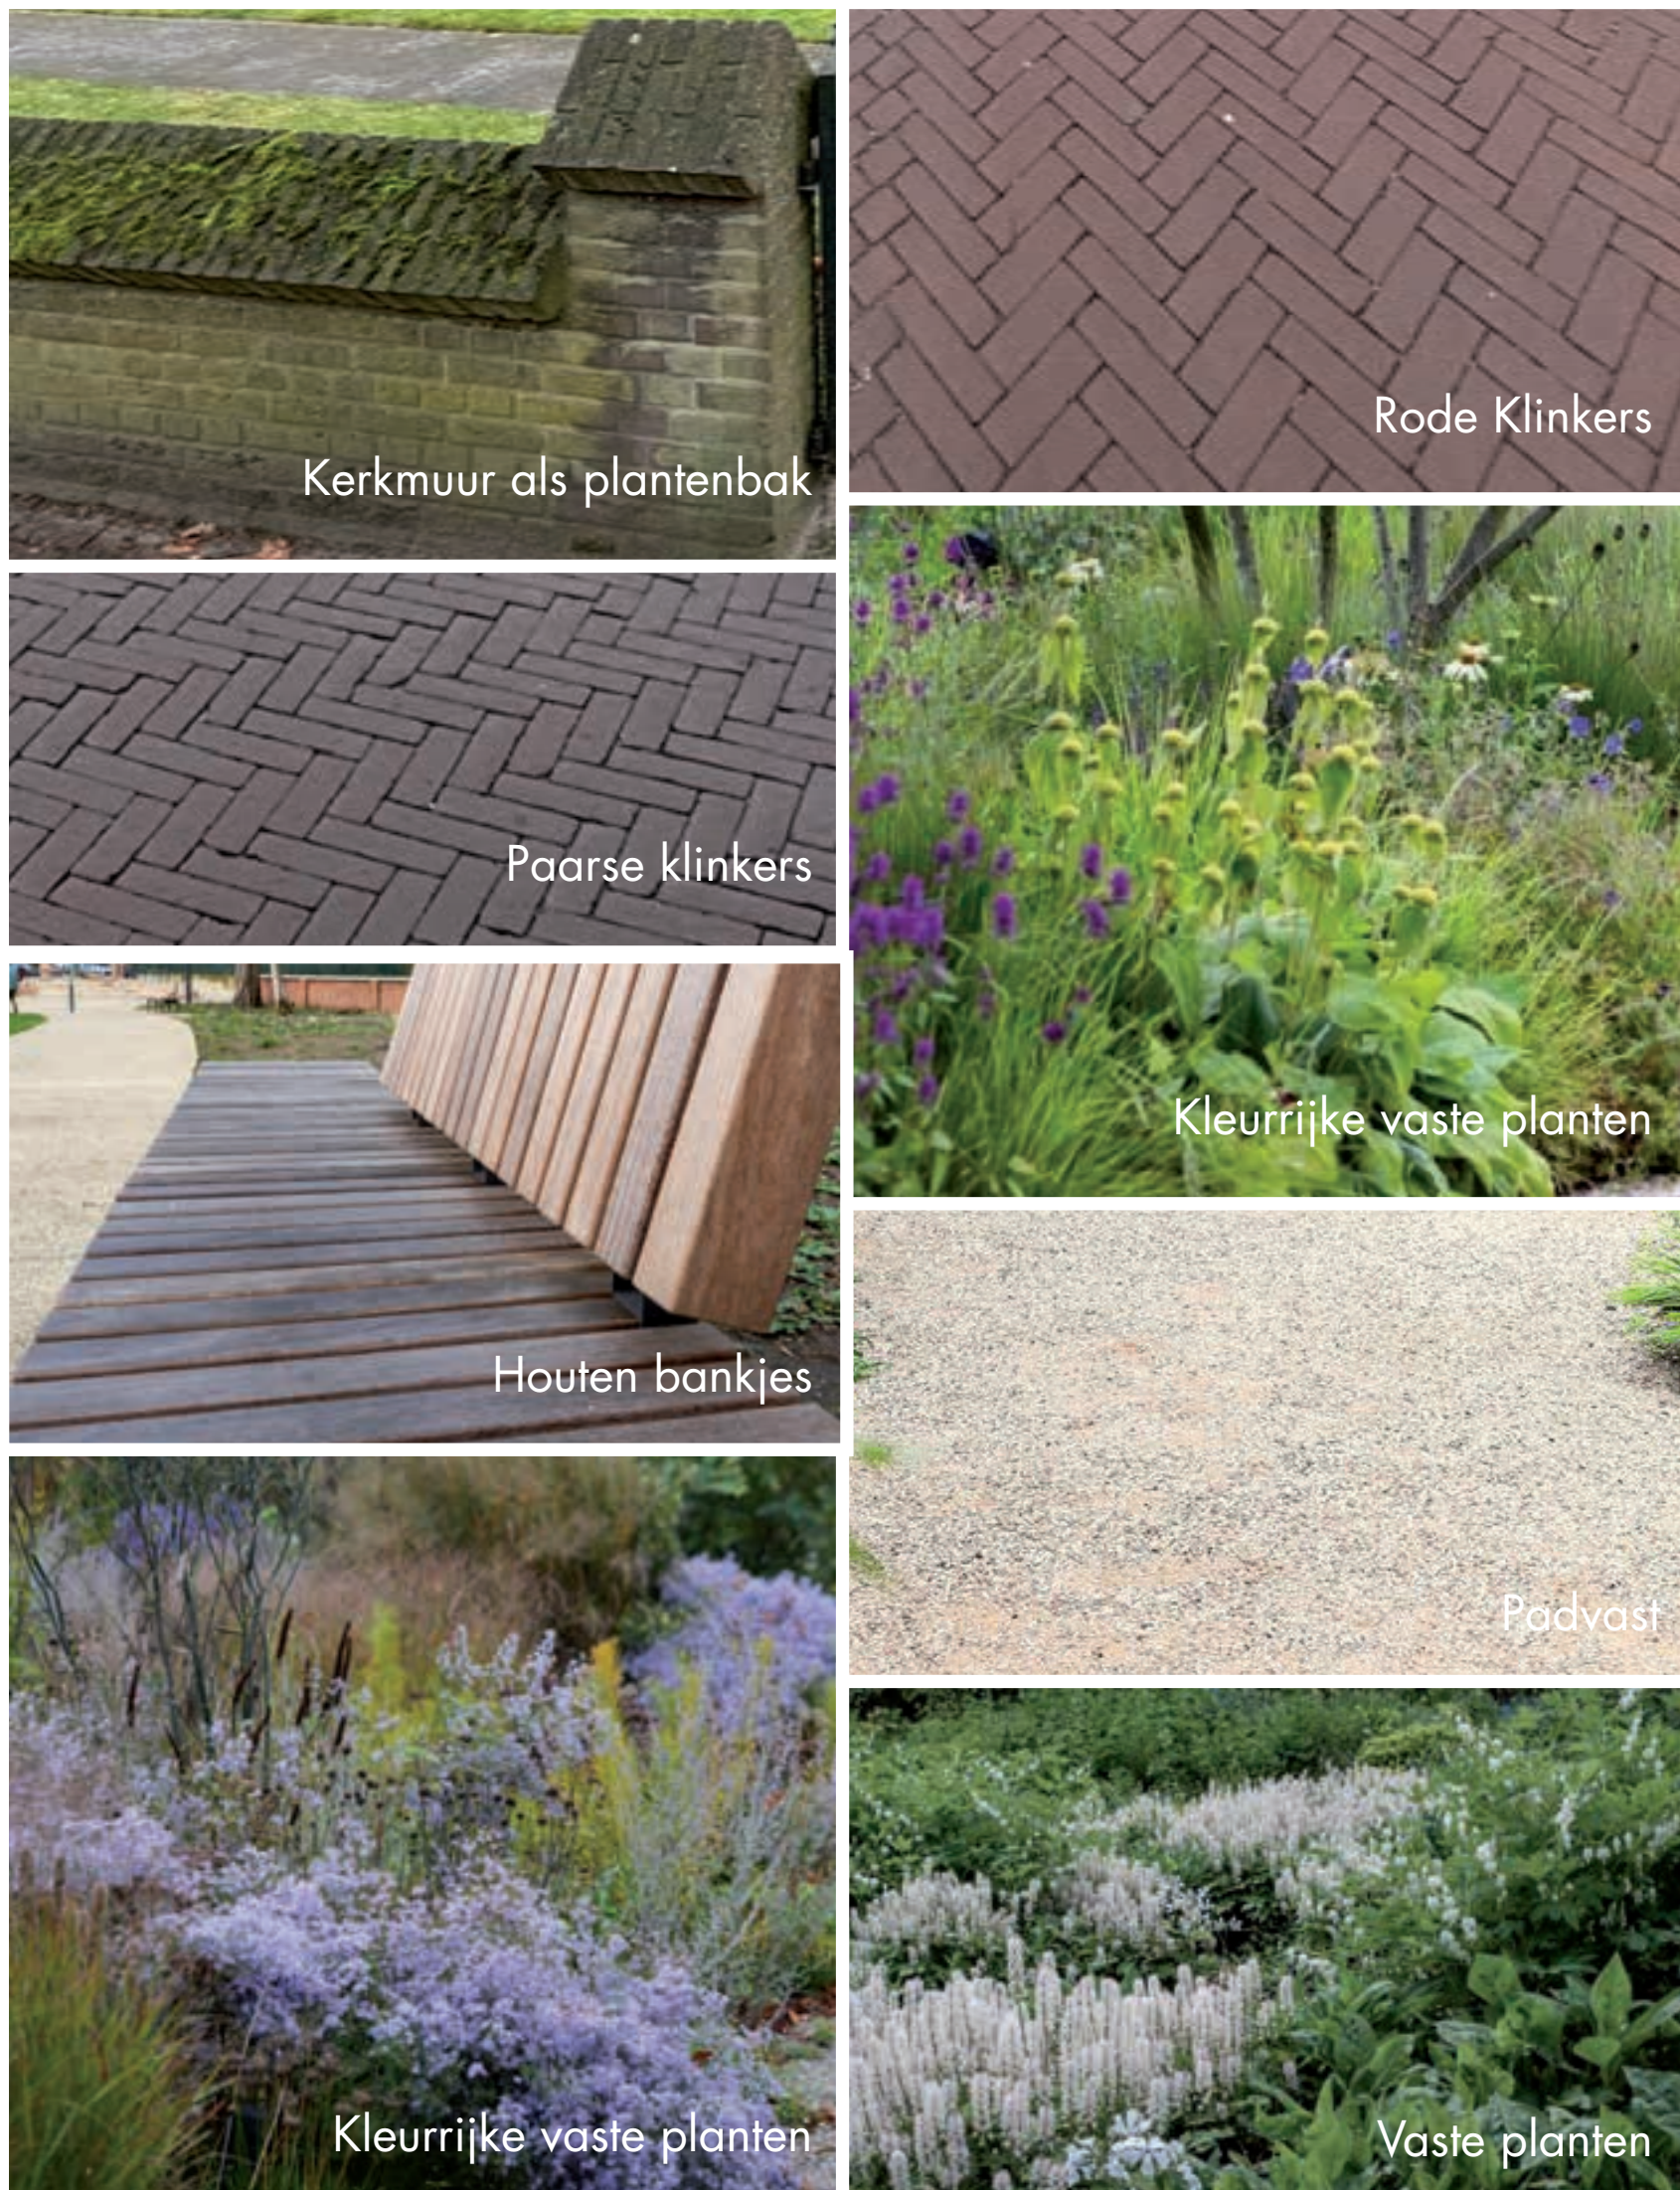

SCHAAL 1:200

CENTRUMPLAN ZELHEM HET PARK

HET PARK



SCHAAL 1:200



Wintergroene struiken



Houten bankjes



Padvast paden door park



Nieuwe vruchtdragende struiken



Hoge struiken



Jeu de boules