





Situatie deel 1
Schaal 1:500

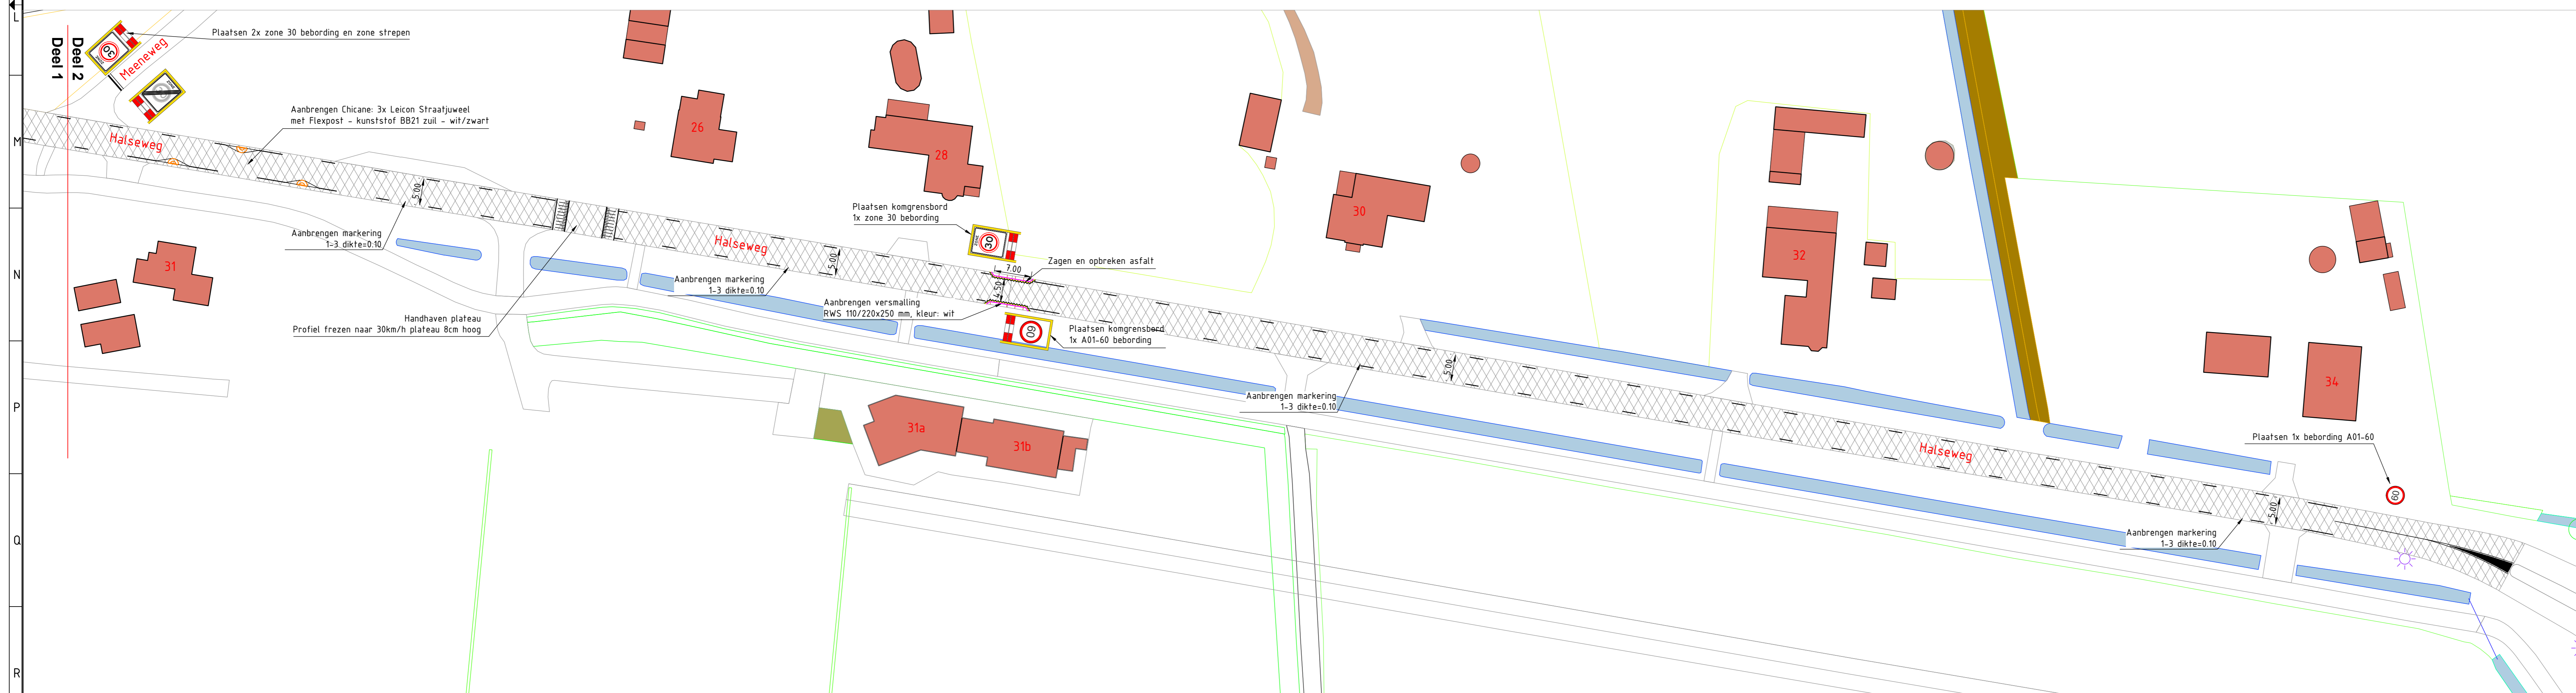

Situatie deel 2
Schaal 1:500

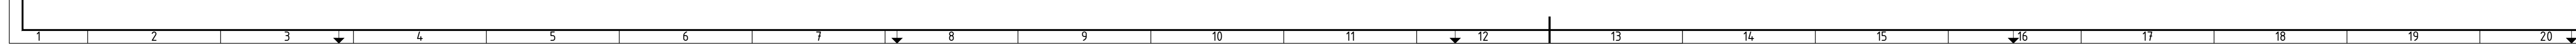

Legenda

- Asphalt rijstrook
Friezen niet teerhoudend asfalt 30mm
Aanbrengen deklaag 30mm
- Asphalt fietstrook
Friezen niet teerhoudend asfalt 30mm
Aanbrengen deklaag 30mm
Aanbrengen rode EAB

3.0	Wijziging n.a.v. meeting uitnodigen	Verheven en	Faber	23-08-22	
2.0	Clare revisie en schiedingsbanden aanpassen	H.v.Koek	M.Hubers	M.Hubers	28-03-22
1.0	Eerste versie	H.v.Koek	M.Hubers	M.Hubers	14-02-22
Verste	Omschrijving	Get	Gec	Gedag	Datum

van gelder Opdrachtgever: Gemeente Bronckhorst

Onderhoud asfalt en markeringen
Deelopdracht Halseweg
Overzichtstekening

Status: Definitief Versie: 2.0 Tekeningnummer: OZ22006-UO-001-2.0