


Situatie 03

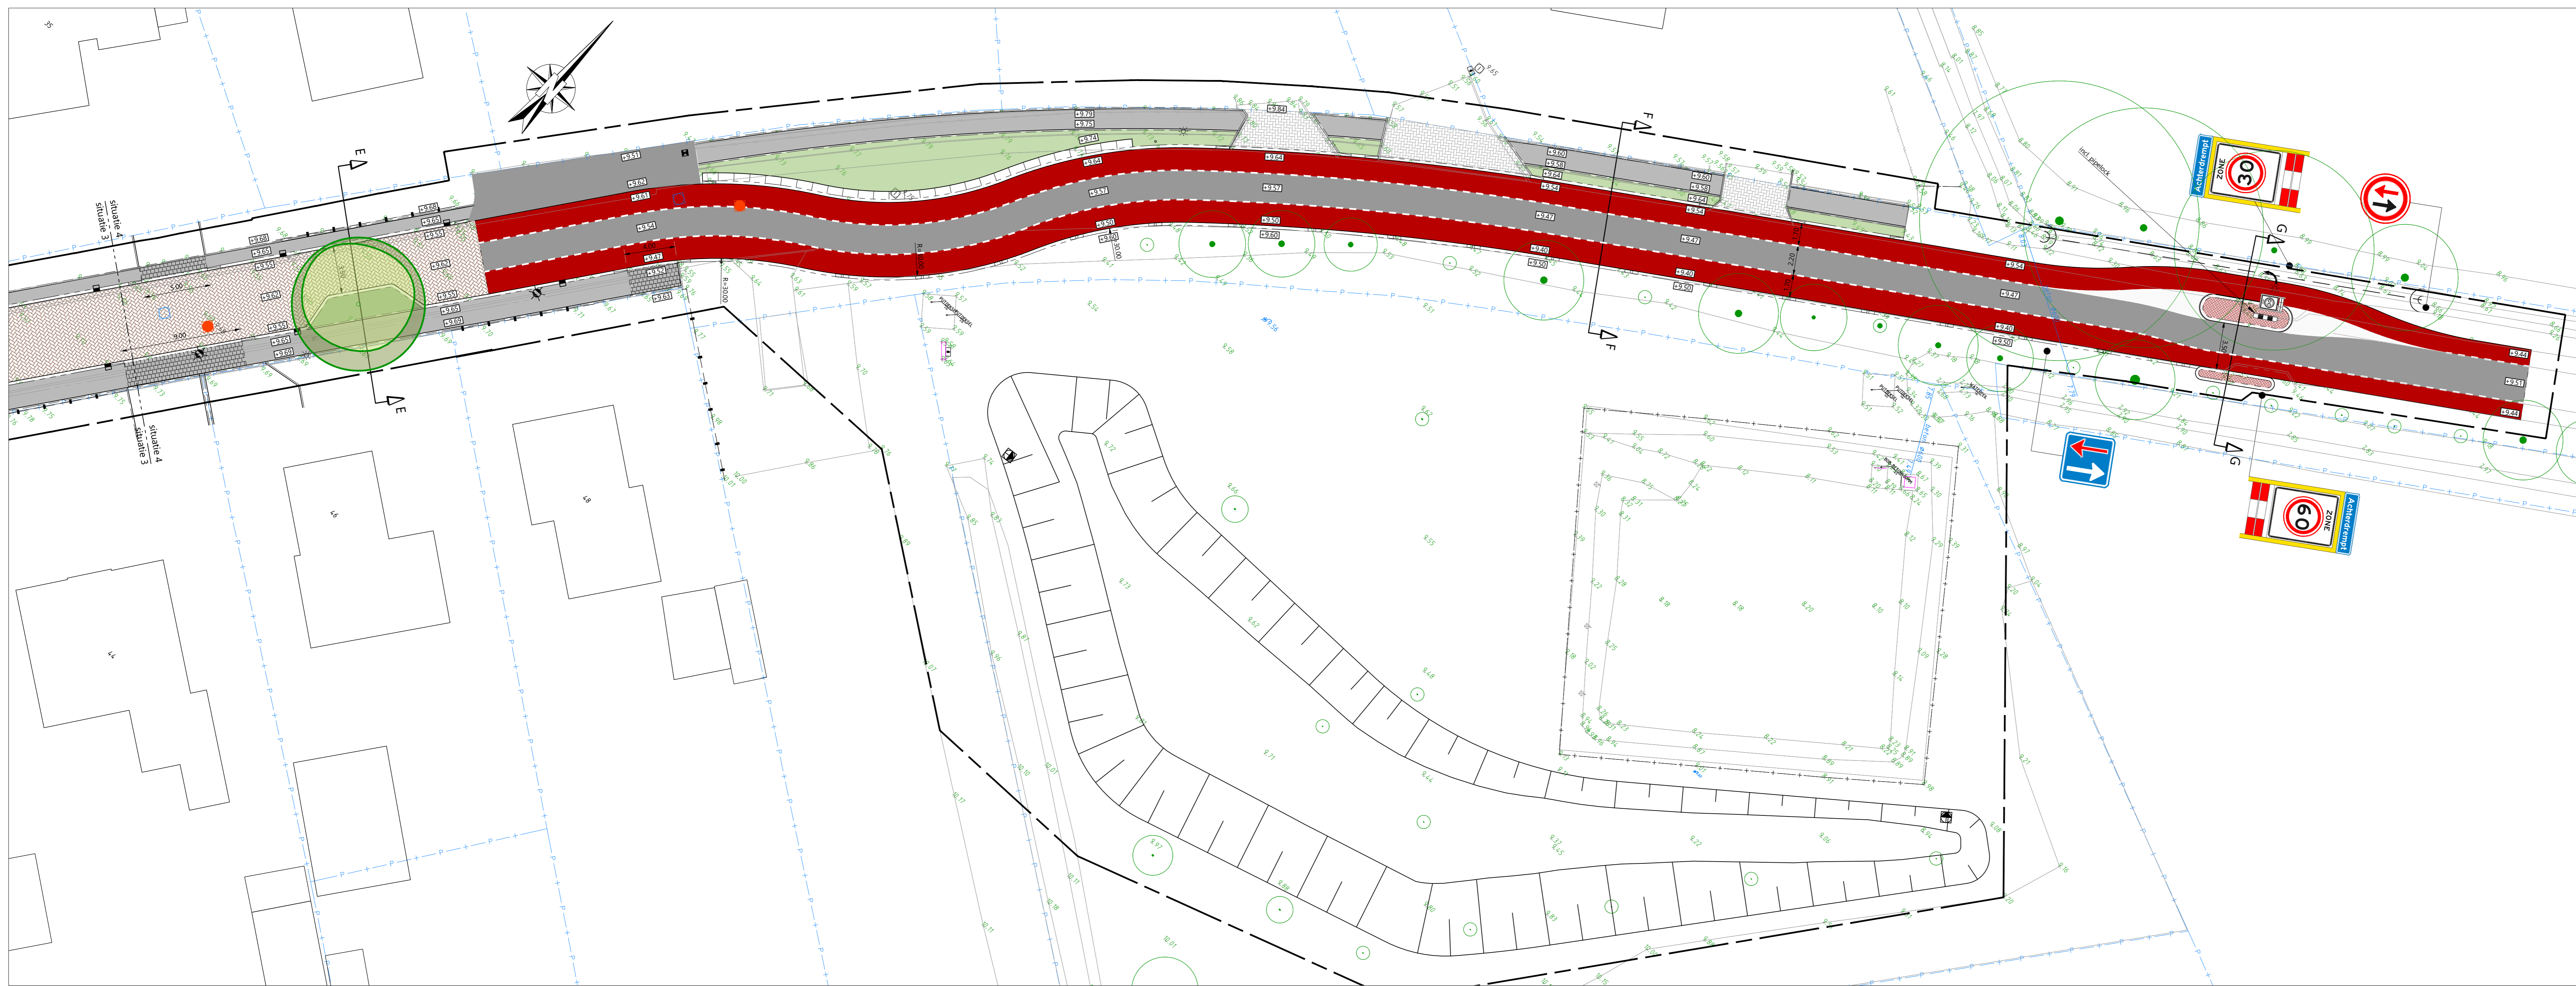

Situatie 04

- Legenda:**
- constructie opbouw fietsuggesteestrook:
    - deklaag SMA-NL 11B dik 30 mm met emulsielastbeton kleur rood
    - tussenlaag AC 16 bind TI-B dik 60 mm
    - onderlaag AC 22 base OL-B dik 80 mm
    - fundering menggranulaat dik 250 mm
  - constructie opbouw rijbaan:
    - deklaag SMA-NL 11B dik 30 mm
    - tussenlaag AC 16 bind TI-B dik 60 mm
    - onderlaag AC 22 base OL-B dik 80 mm
    - fundering menggranulaat dik 250 mm
  - betonstraatstenen keurmaat, elleboogverband, kleur zwart, hergebruik
  - betonstraatstenen keurmaat, elleboogverband, kleur grijs, hergebruik
  - betonstraatstenen dikformaat, elleboogverband, kleur grijs, inrit
  - betonstraatstenen dikformaat, kepeverband, kleur rood/bruin, rijbaan
  - betonstraatstenen dikformaat, kepeverband, kleur rood/zwart, plateau
  - printbeton keurmaat, halfsteensverband, kleur rood/bruin, verkeersdruppel
  - beton prefab blokken, kleur zwart/wit
  - betonstraatstenen keurmaat, halfsteensverband, kleur zwart
  - Halfverharding achterhoeks padvast, kleur geel
  - grasbeton 400x600x120, hergebruik
  - betonstraatstenen keurmaat, kleur: wit 0.21-0.21, hergebruik
  - betonstraatstenen keurmaat, kleur: wit 0.21-0.21
  - langsmarkering, thermoplast, kleur: wit 1-1
  - bermverharding securbrick 60 met glasbol, 1175x600x100 mm t.p.v. uitbuigingen rijbaan
  - betontegels 300x300x45 mm, kleur grijs
  - betontegels 300x300x80 mm, kleur grijs, t.p.v. inritten
  - opsluitband 100x200 mm
  - opsluitband 200x200 mm
  - trottoirband RWS 115/225x250 mm t.p.v. kantopsluiting rijbaan
  - geleideband 50/200x250 mm t.p.v. inritten
  - trottoirband 130/150x250 mm t.p.v. aansluitende wegen
  - verloopbanden, diversen
  - afwateringsband RWS
  - straatkolk hergebruik
  - trottoirkolk in RWS band, type Tetra Wavin
  - trottoirkolk in 50/200 geleideband, type Tetra Wavin
  - trottoirkolk in 130/150 band, type Tetra Wavin
  - straatkolk type Tetra Wavin
  - aanbrengen putafdekking VW/A/HWA/IT
  - gootelementen type STR 890, TBS Soest
  - Afvalbak hergebruik
  - lichtmast hergebruiken
  - nieuwe lichtmast
  - beplanting (kleurrijk)
  - gras
  - nieuwe boom, soort n.l.b.

1	20-11-2023	Concept	
DOOR	DATUM	STATUS	OMSCHRIJVING WILDSIGING

**Concept**

**OPDRACHTGEVER:**  
GEMEENTE BRONCKHORST

**PROJECT:**  
HERINRICHTING ZOMERWEG ACHTERDEMP

**ONDERDEEL:**  
Uitvoerings ontwerp  
Bovengrondse infra

**SCHAAL:** 1:200    **PROJECTNR:** 41195223    **TEKENINGNR:** UO01    **FORMAAT:** A0    **BLAD:** 02 van 02

**Roelofs**  
Postadres: Postbus 12 7063 ZG Den Ham  
Bezoekadres: Kooiersbos 8 7063 PM Den Ham  
T +31 (0)546 67 88 88  
E info@roelofs.nl

Team: ontwerpgroep in  
Daerwaik    Smeek  
Oedeband    Sijpenster  
Verreindal    Wierop

Meer waarde aan ruimte