
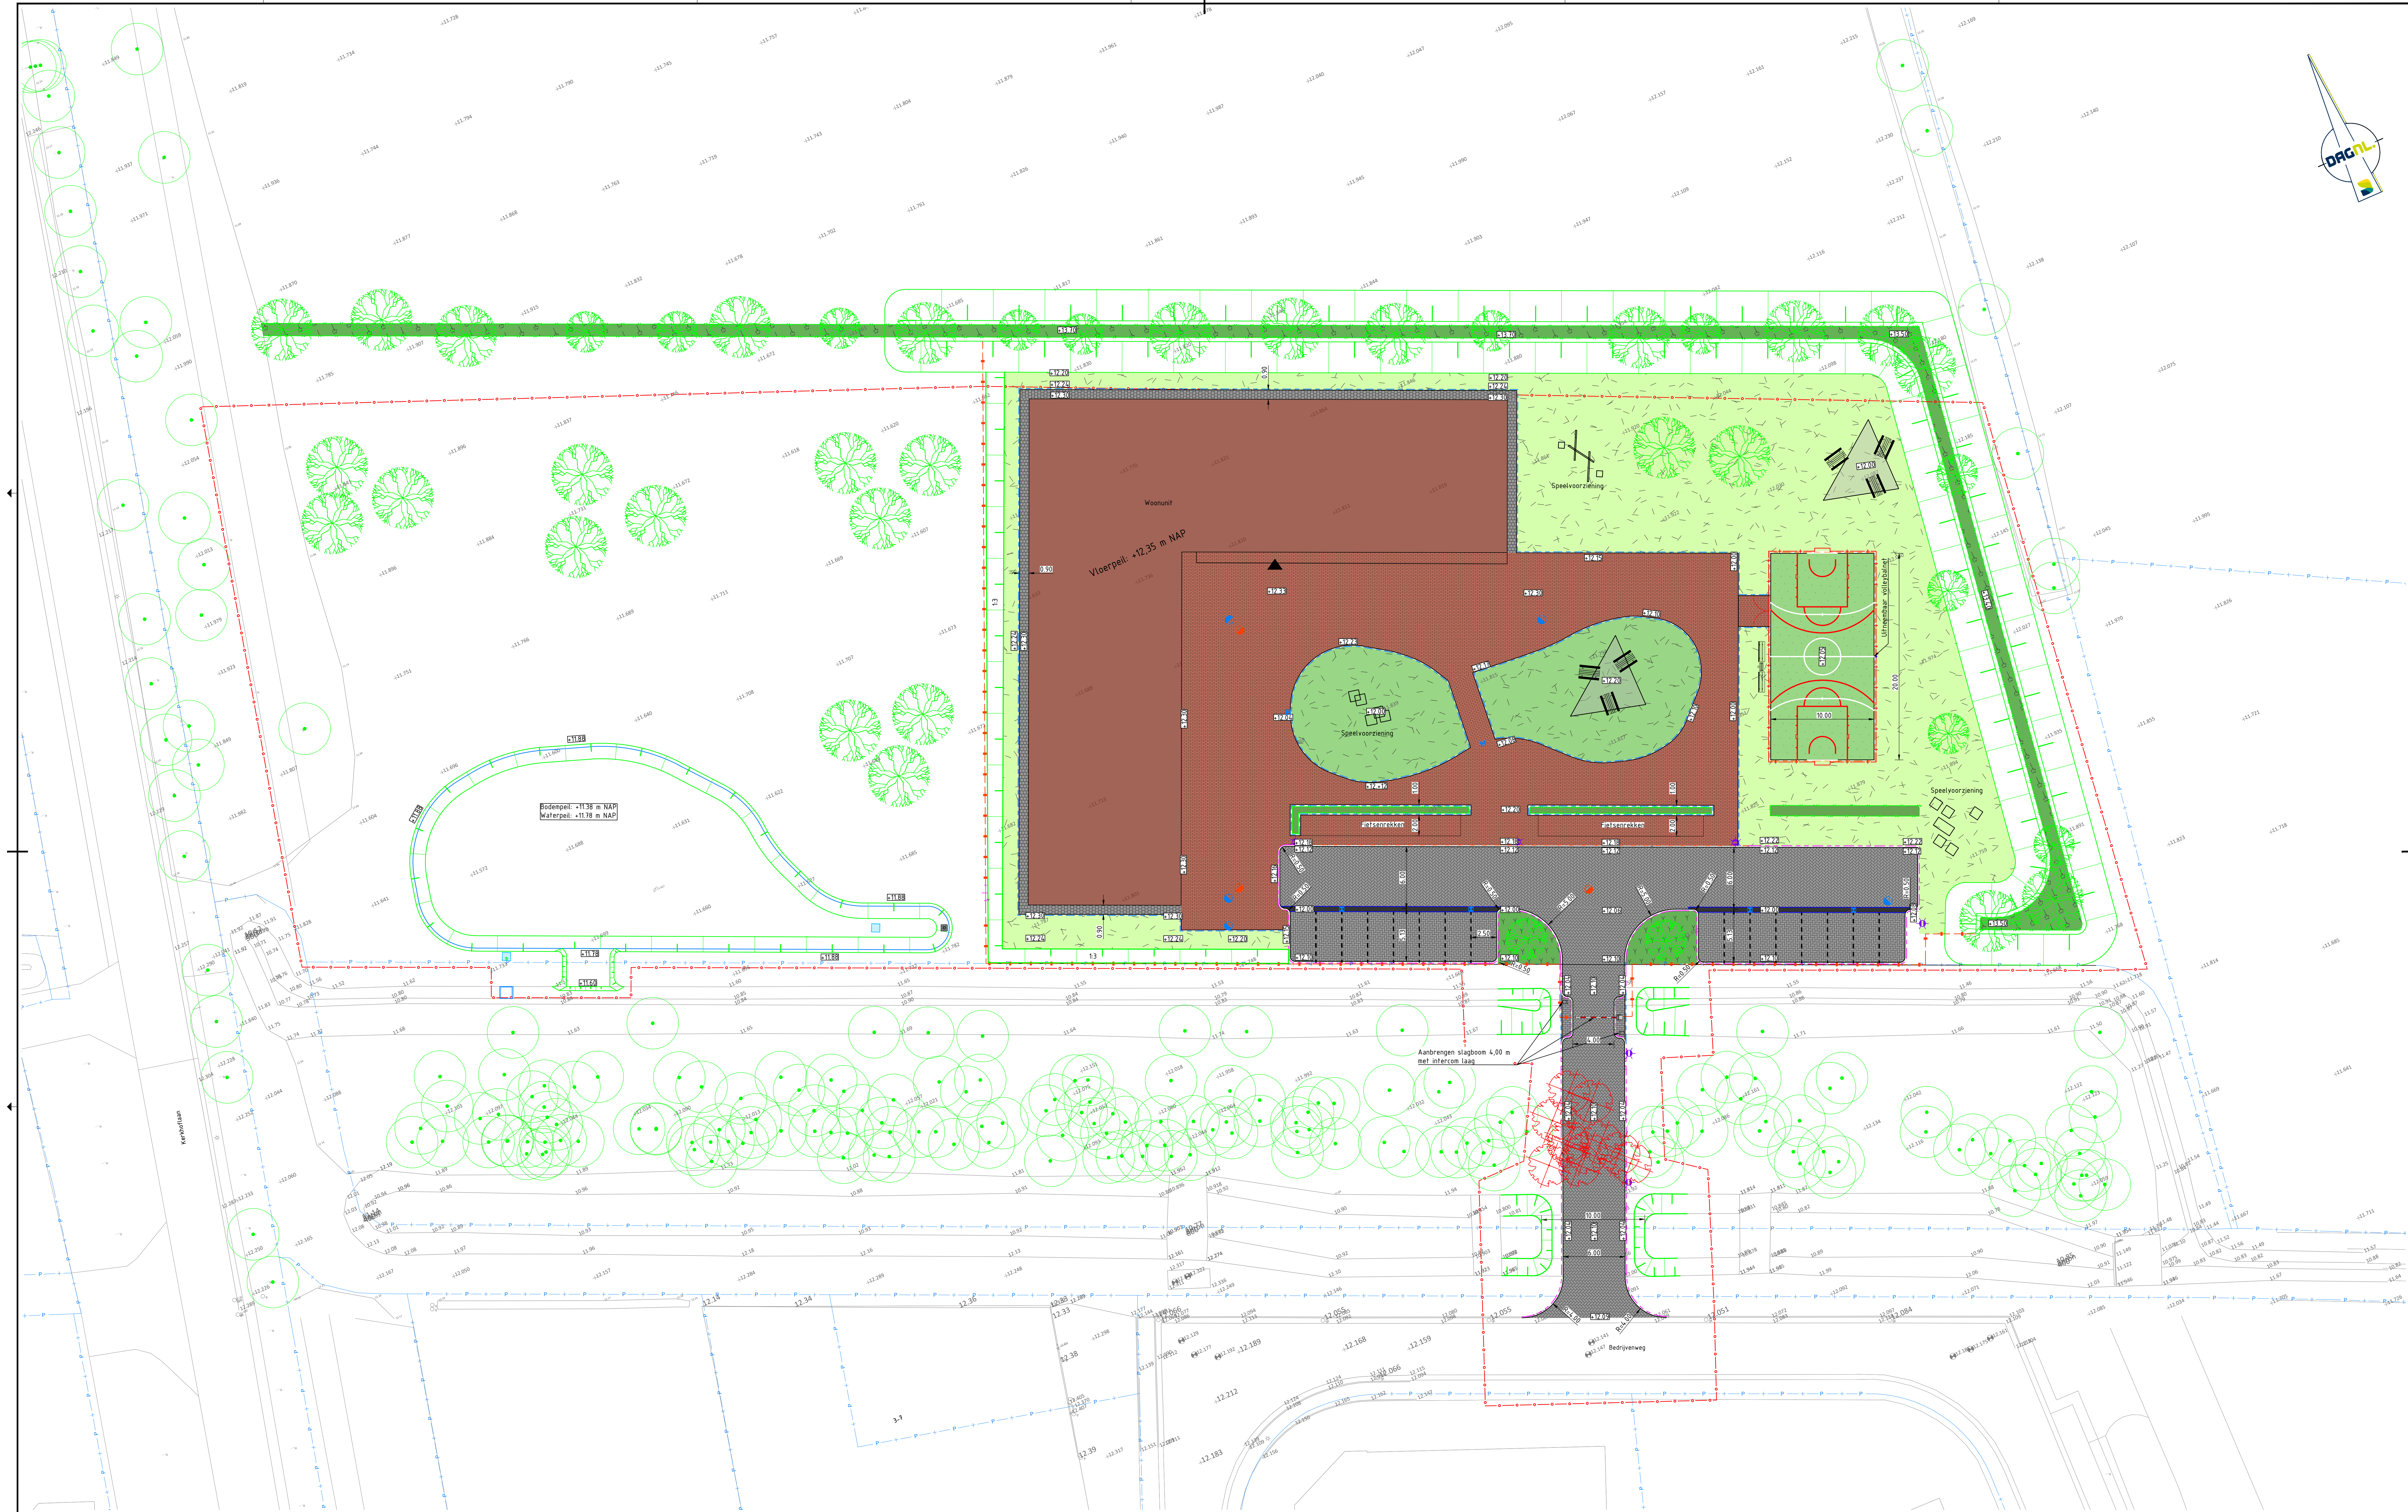
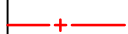
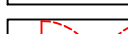


 

	Aanbrengen betonstaaftralen KF, dikte 80 mm reperverband, kleur: grijs
	Aanbrengen betonstaaftralen KF, dikte 80 mm, elbogsverband, kleur: antraciet
	Aanbrengen betonstaaftralen OF, dikte 80 mm, halfsteensverband, bruin
	Aanbrengen betonstaaftralen OF, dikte 80 mm, halfsteensverband, bruin
	Aanbrengen betonlegels 300x100x45 mm halfsteensverband, kleur: grijs
	Aanbrengen tralerebuis 150/150x250 mm, grijs stellen in beton en voorzien van steunpauze van specie

	Aanbrengen afweringband 130/15x250 stellen in beten en voorzien van steuring van specie
	Aanbrengen geleidband 10/15x250 mm, grijs stellen in beten en voorzien van steuring van specie
	Aanbrengen opspaltband 10x200 mm
	Aanbrengen opspaltband met haakjes voor kunstgras
	Aanbrengen 5 streks molgast, betonstraatzones, K7, grys, stellen in beten
	Aanbrengen parkeeravakmarkering betonstraatzones, K7, kleur: wit
	Aanbrengen grandoel Hoogte: 150 m

	Aanbrengen hekwerk staafaf: 2500mm hoog Type: intervla standaard RAL 6959
	Aanbrengen hekwerk staafaf: 1200mm hoog Type: intervla standaard RAL 6959
	Aanbrengen loopspoor 1200mm hoog en 3000mm breed Type: intervla RAL 6959
	Aanbrengen schuifpoort spijlen 2000mm hoog
	Aanbrengen lichtmast type: n.r.b.
	Plaatsen picknick bank
	Plaatsen bank met rugleuning

	Plaatsen afvalbak
	Projectgrens
	Perceelsgrens
	Nieuwe hoogte t.o.v. NAP
	Bestaande hoogte uit inmeting t.o.v. NAP
	Woonruimte COA
	Schaduwdek

	Aanbrengen PE HWA-inspectieput
	Aanbrengen straatkolk
	Aanbrengen PE DNA-inspectieput voorzien van stroomprofiel
	Aanbrengen inspectieput drainage
	Wadi

	Aanbrengen gazzoniëngesel B3
	Aanbrengen graszoden speelgazon
	Aanbrengen heester begroeiing Soort: n.t.b.
	Aanbrengen haag binnen terrein soort: n.t.b.
	Aanbrengen haag buiten terrein soort: n.t.b.
	Aanbrengen kunstgrasveld Opbouw: - 300mm onderbouwband, M3c of - 100mm sportfischgras laag e.a. - 20mm kunstgraslaag!

	Planten boom - 20 m³ doorwortelbare grond - Soort n.t.b.
	Bestaande boom
	Verwijderen boom inclusief stof

Opdrachtgever:

Project:
AZC Vorden

voortloper ontwerp

Gefekend: T. Poppe Datum: 17-10-2025

Formaat: A0L Versie: 01 Tekeningnummer: R06716 VO NL 01 D01

Projectcode: P05716 Soort document: TEKENING P-00716-VS-NI-01-D01

