


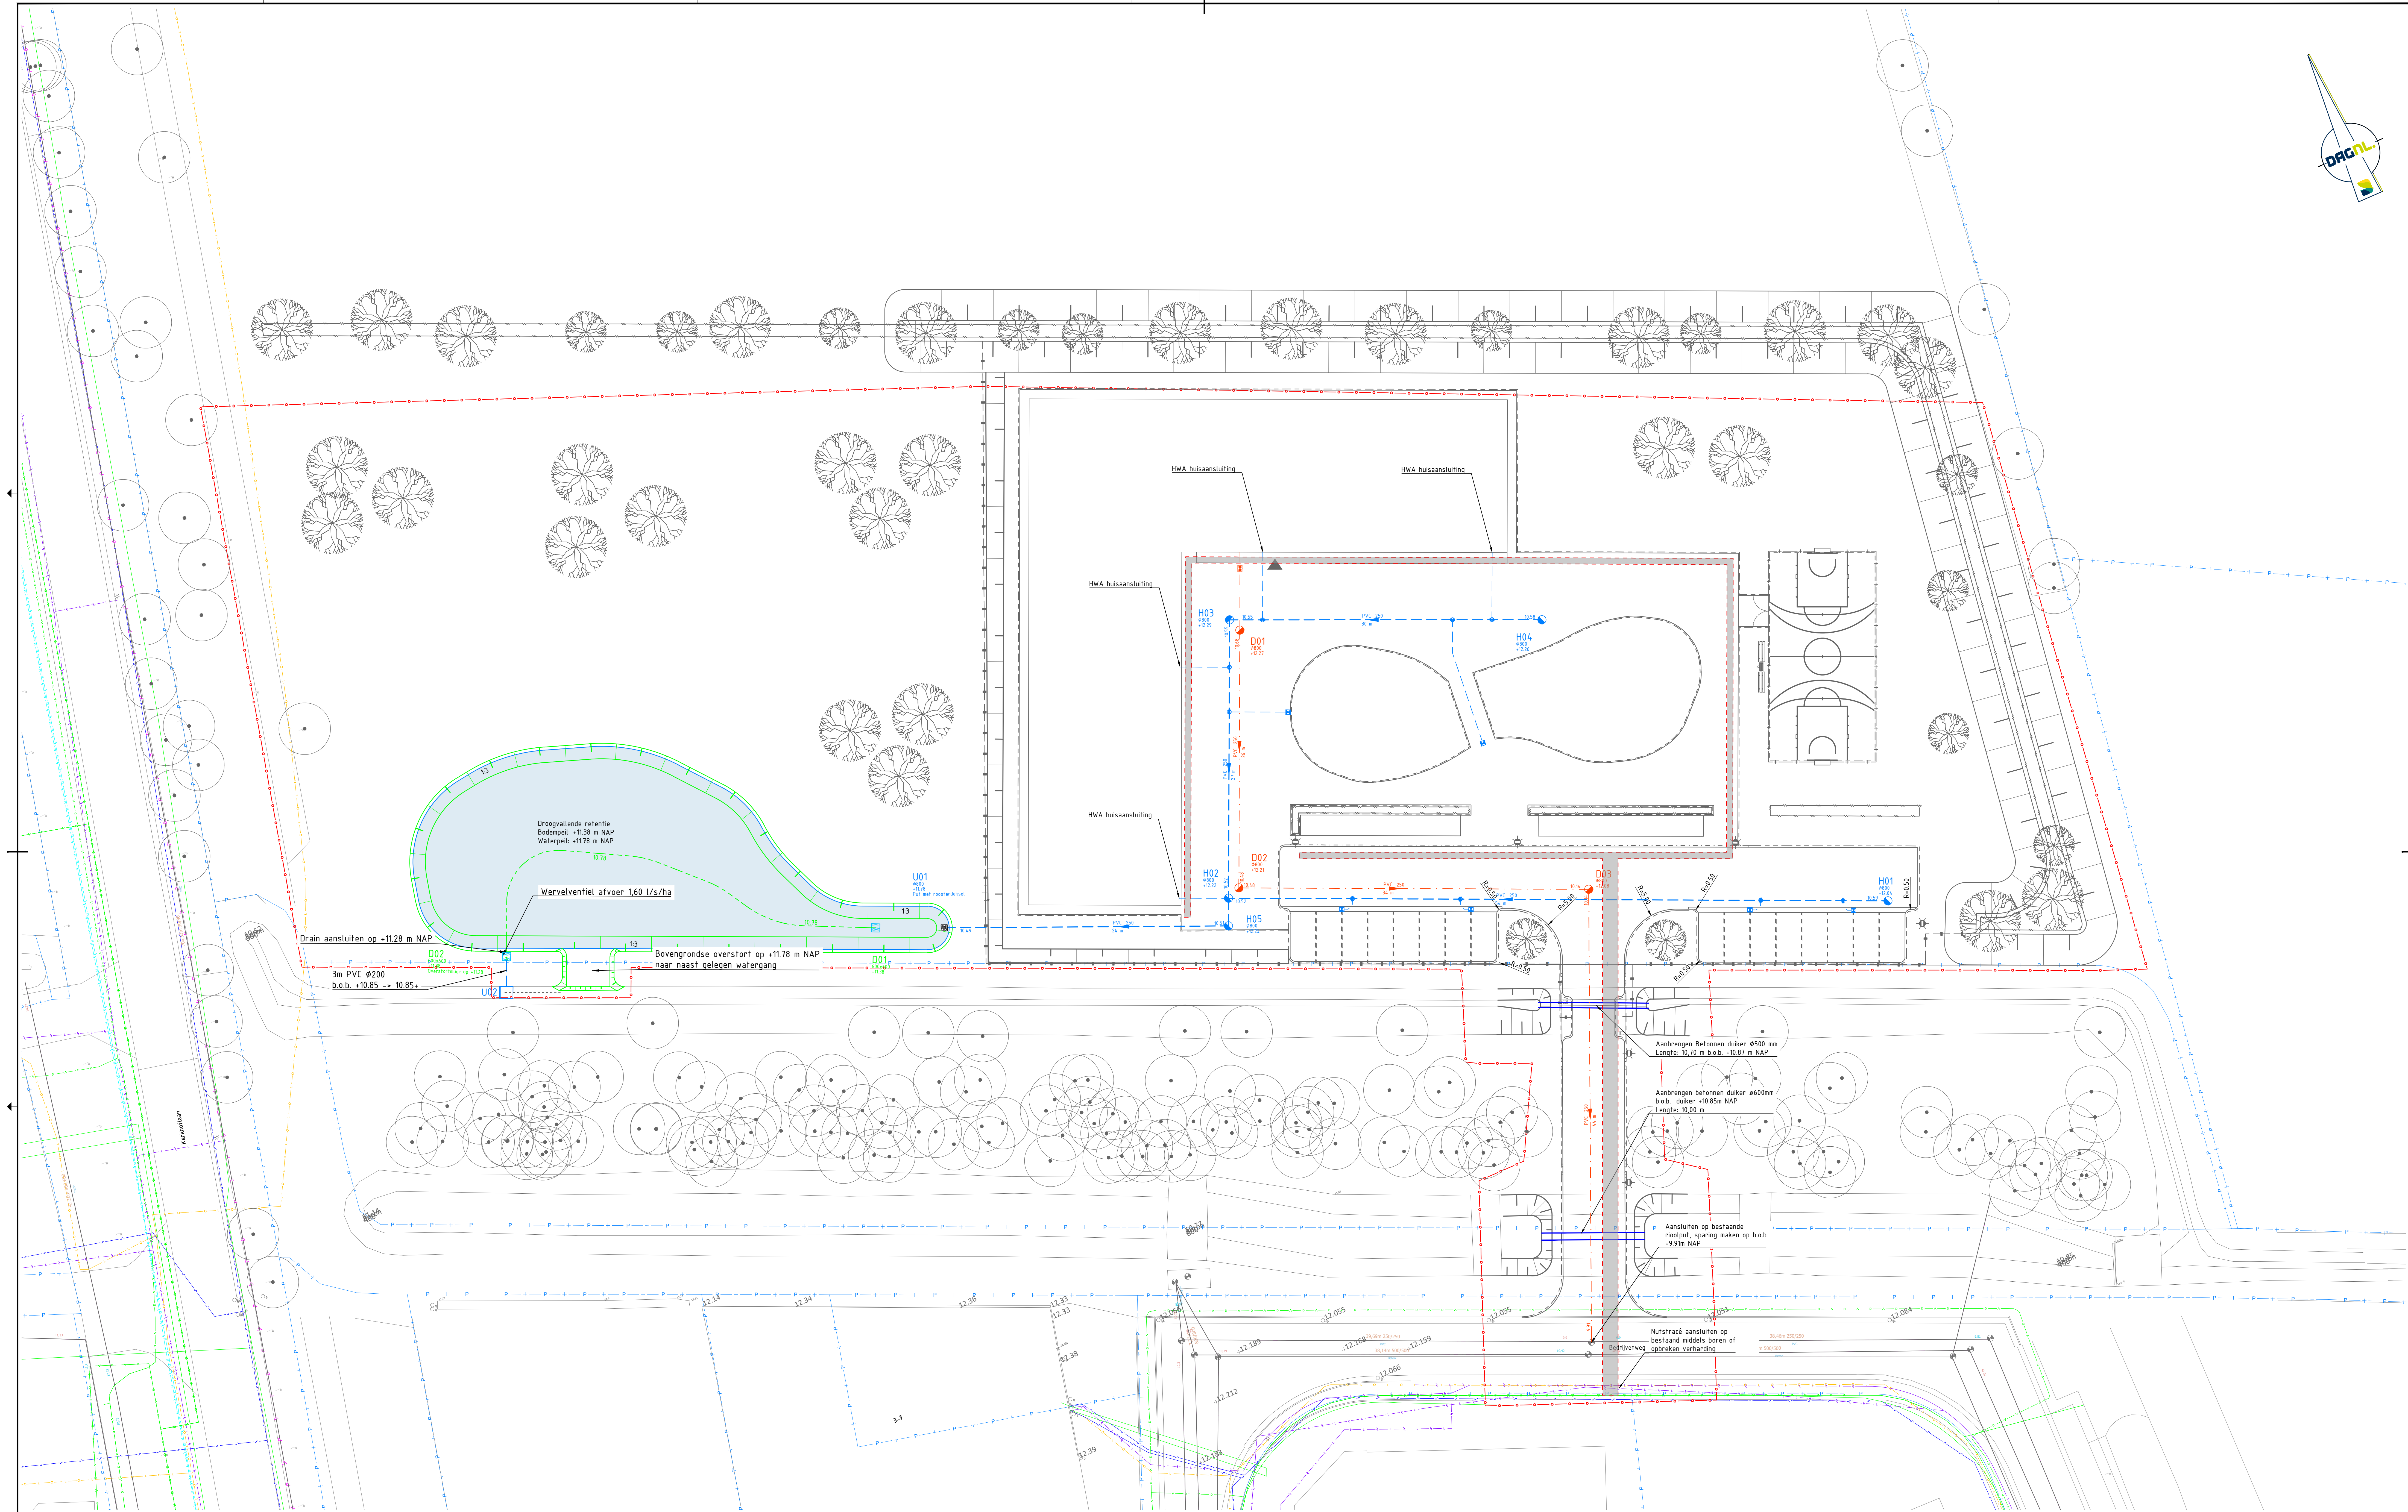

Toelichting berging
Verharding 1195 m2
Gebouw 1215 m2
Plein 655 m2
Parkerplaats incl. rijbaan 3065 m2
Totaal 3065 m2
Bergingseis 80 mm/m2
3.065 x 0,08 = 245 m3 aan te realiseren berging

Afmeting wadi:
Wadioppervlakt : 711 m2
Bodemoppervlakt : 531 m2
Diepte : 0,40 m
Totale bergingscapaciteit: 248 m3
Berging in wadi voortstaat aan bergingseis

LEGENDA

- Aanbrengen HWA-riool voorzetten van materiaal, diameter en b.o.b.
- Aanbrengen PE HWA-inspectiepui voorzetten van 300 mm zandvang
- Aanbrengen HWA-huisaansluiting PVC Ø105 mm incl. bevestigingsstaaf
- Aanbrengen HWA-huisaansluiting PVC Ø125 mm incl. bevestigingsstaaf
- Aanbrengen DWA-riool voorzetten van materiaal, diameter en b.o.b.
- Aanbrengen PE DWA-inspectiepui voorzetten van strooiprofiel
- Aanbrengen DWA-huisaansluiting PVC Ø105 mm incl. bevestigingsstaaf
- Aanbrengen drain Ø300mm
- Aanbrengen inspectiepui drainage
- Wadi
- Voorzetligging nutsstracé ca. 500 m breed

Maten in m, materiaalmaten in mm, pedimenten in m t.o.v. N.A.P., diameters in mm, tenzij anders vermeld.
Schaal 1:200

COA

Project: **AZC Vorden**
Onderwerp: **Nieuwe situatie Ondergronds**

Gepland: T. Prope Datum: 17-10-2025
Goedgekeurd: F. Harbers Datum: 17-10-2025
Schaal: 1:200 Status: Definitief
Formaat: A0L Versie: 01
Projectcode: P06716 Score document: TEKENING

CIVIL MANAGEMENT
DAGNL
DE ADVISEERDEP
P06716-VO-RI-01-D01