


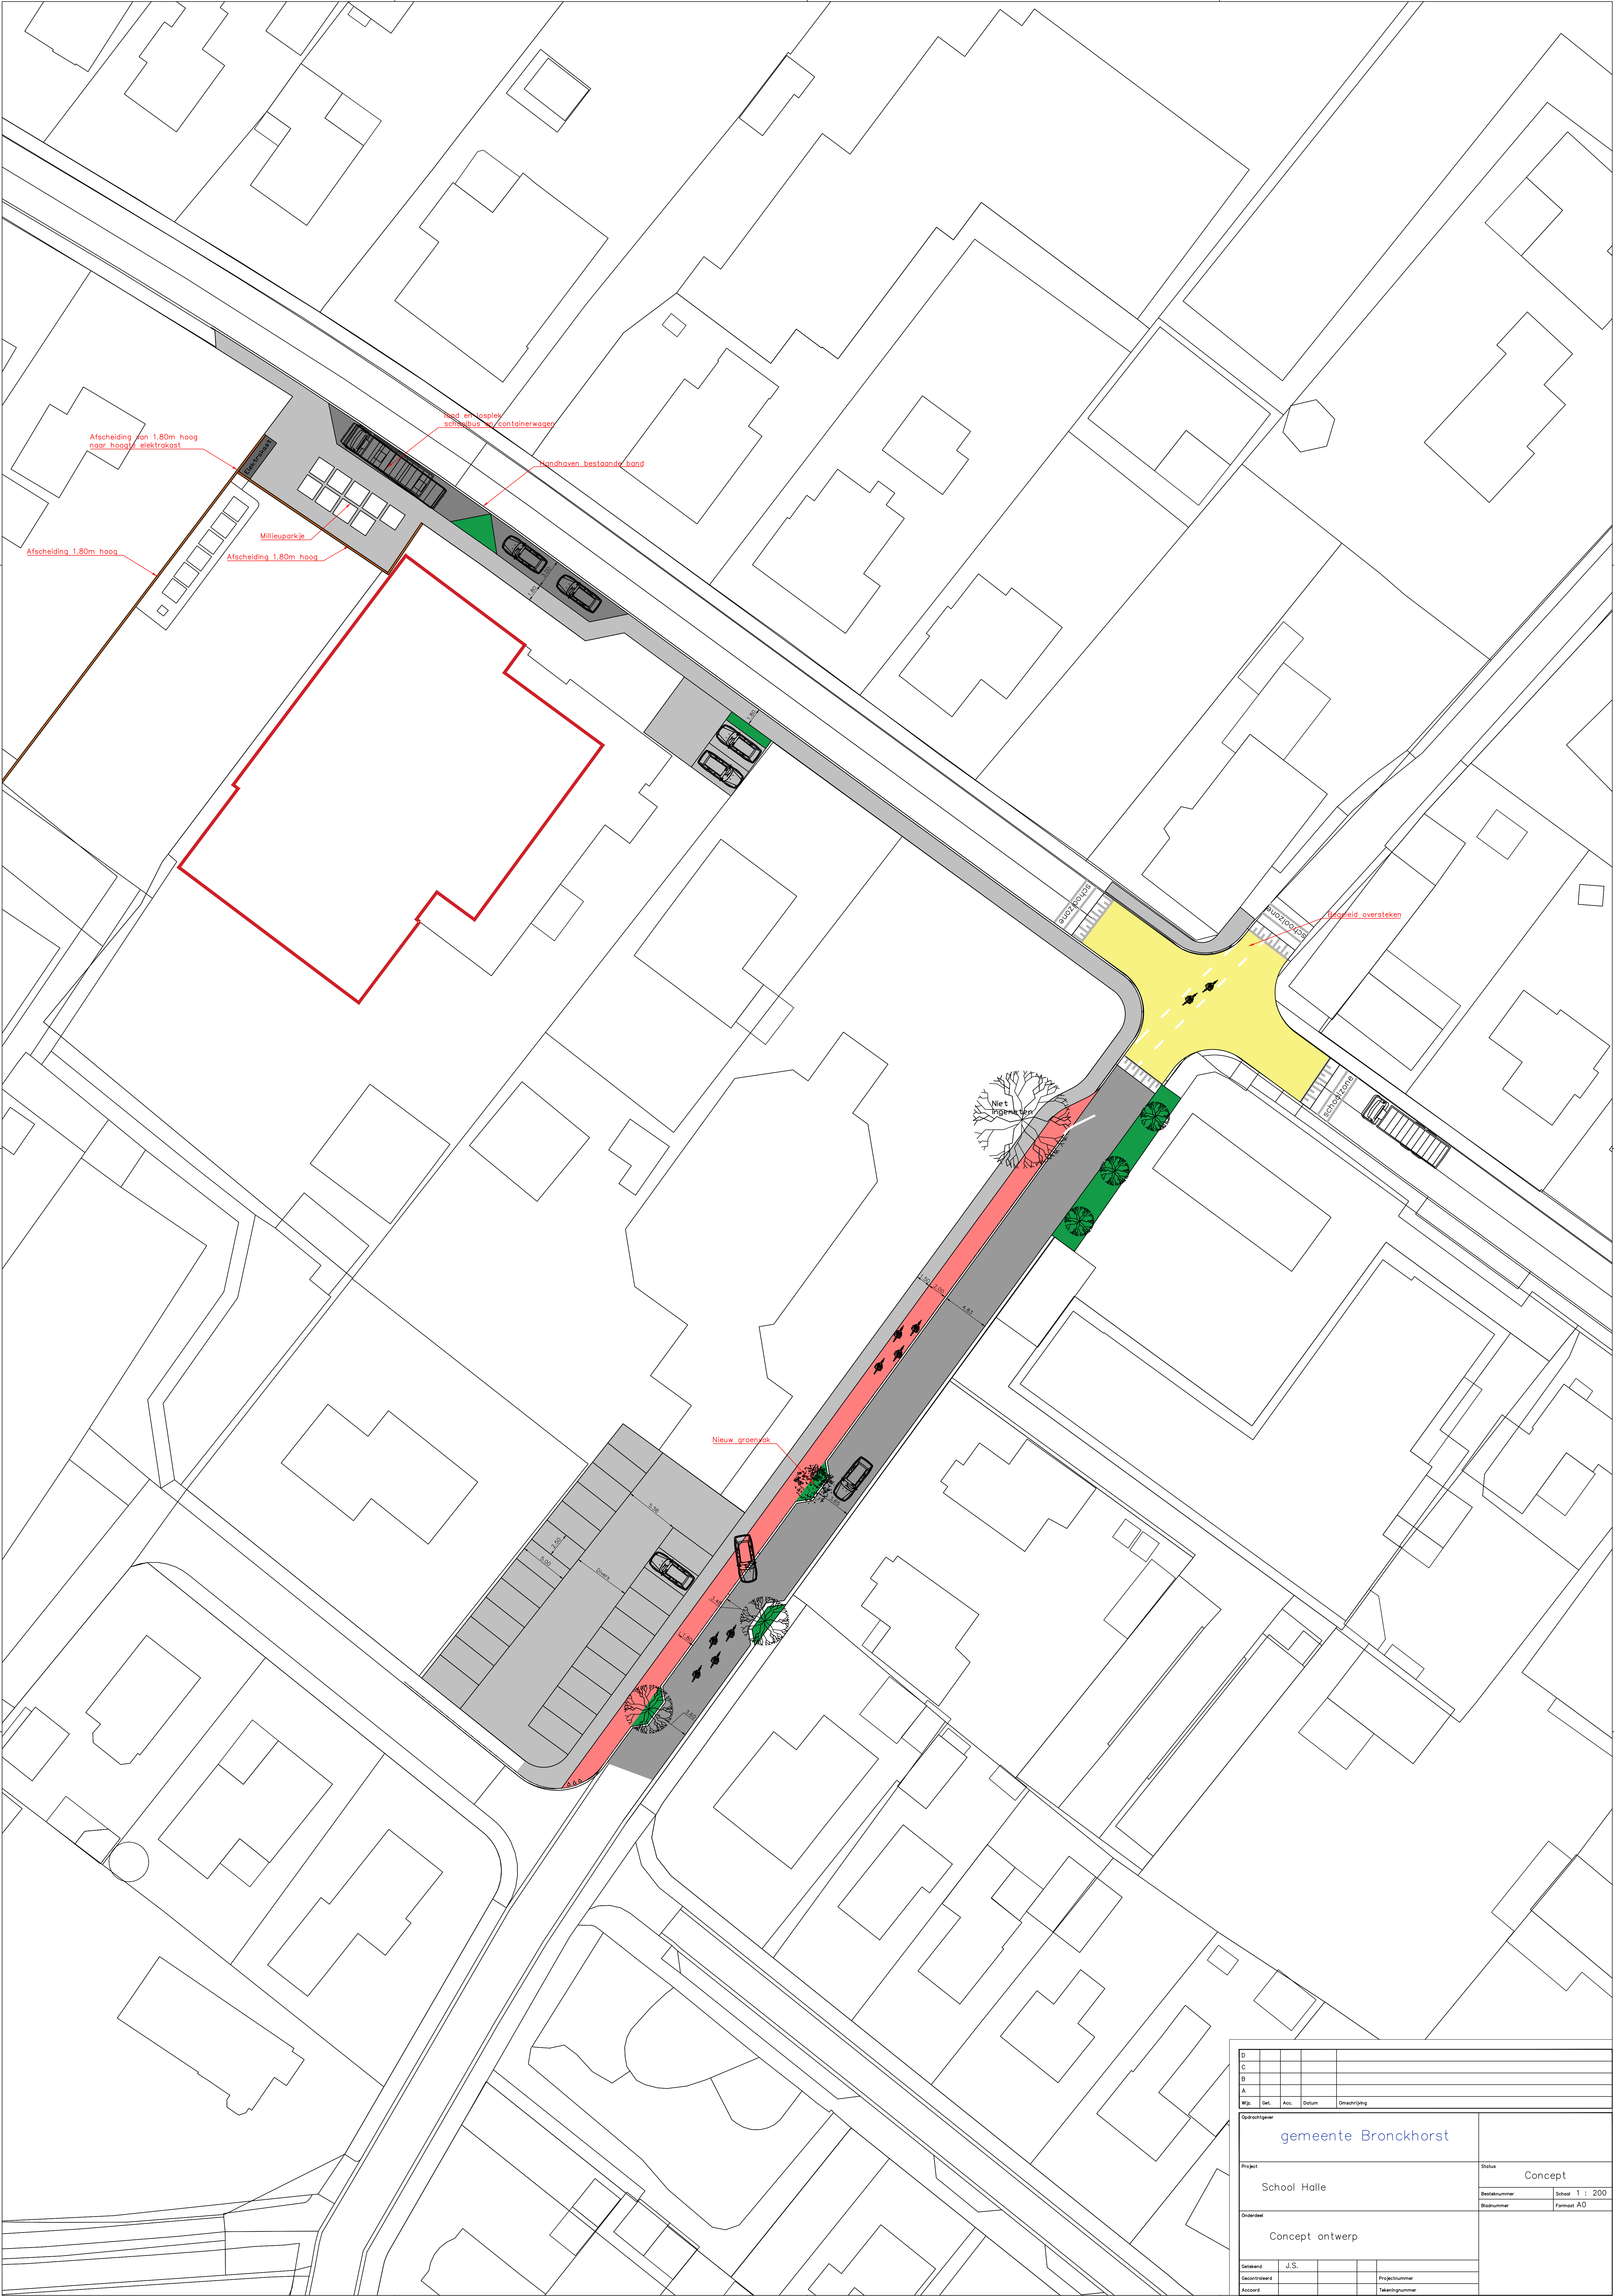

D					
C					
B					
A					
Wjz.	Get.	Acc.	Datum	Omschrijving	
Opdrachtgever					
gemeente Bronckhorst				Status	
Project				Concept	
School Halle				Bestandsnummer	Schaal 1 : 200
Onderdeel				Bestandsnummer	Formaat A0
Concept ontwerp					
Getekend	J.S.				
Gecontroleerd				Projectnummer	
Accoord				Tekeningnummer	