


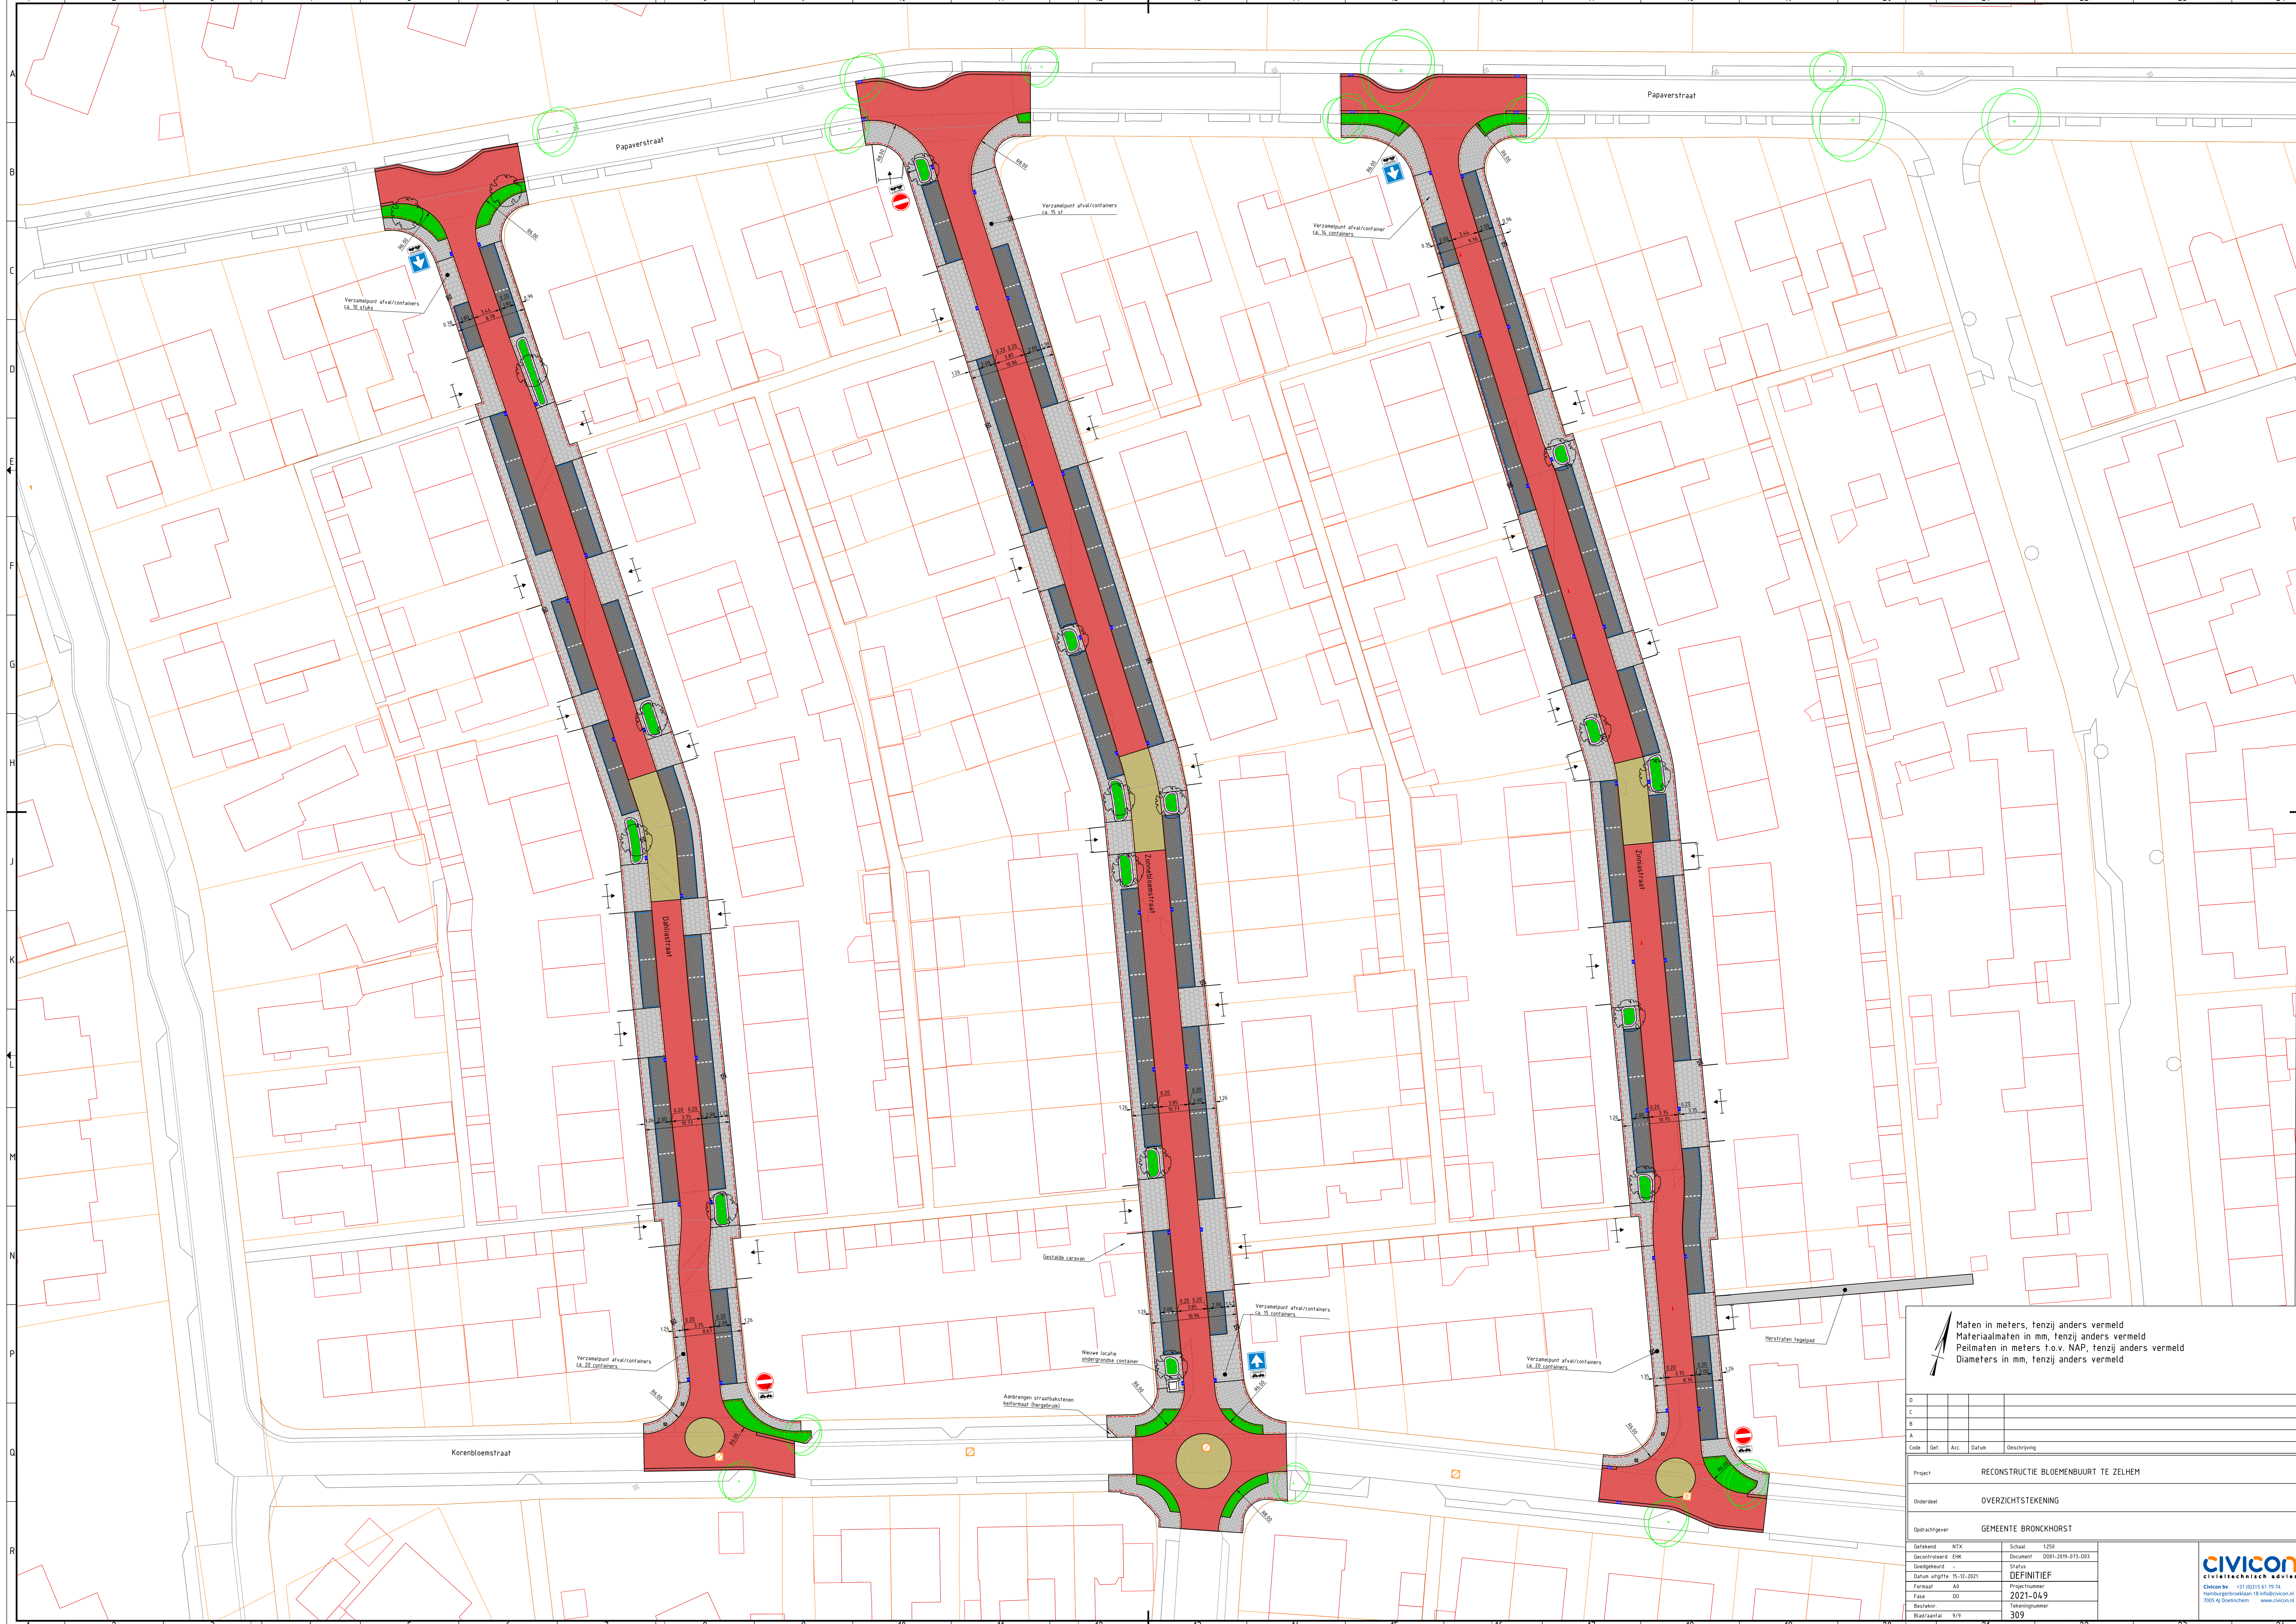

Maten in meters, tenzij anders vermeld
Materiaalmaten in mm, tenzij anders vermeld
Peilmaten in meters t.o.v. NAP, tenzij anders vermeld
Diameters in mm, tenzij anders vermeld

D				
E				
F				
G				
H				
I				
J				
K				
L				
M				
N				
O				
P				
Q				
R				

Code	Get.	Acc.	Datum	Omschrijving
Project				
Onderdeel				
Opdrachtgever				
Gefabriceerd				
Gecontroleerd				
Ontwerp				
Datum uitgifte				
Formaat				
Fase				
Bestaand				
Bijlage				

Project	RECONSTRUCTIE BLOEMENBUURT TE ZELHEM
Onderdeel	OVERZICHTSTEKENING
Opdrachtgever	GEMEENTE BRONCKHORST
Gefabriceerd	NTX
Gecontroleerd	CHK
Ontwerp	SHK
Datum uitgifte	15-12-2021
Formaat	A0
Fase	00
Bestaand	
Bijlage	3/9

Schaal	1:50
Document	DO01-2019-073-003
Status	DEFINITIEF
Projectnummer	2021-049
Tekeningnummer	309

CIVICON
civilitechnisch advies

Civicon bv +31 (0)315 61 79 74
Hamburghoedijk 18 info@civicon.nl
7000 GJ Doornik www.civicon.nl