


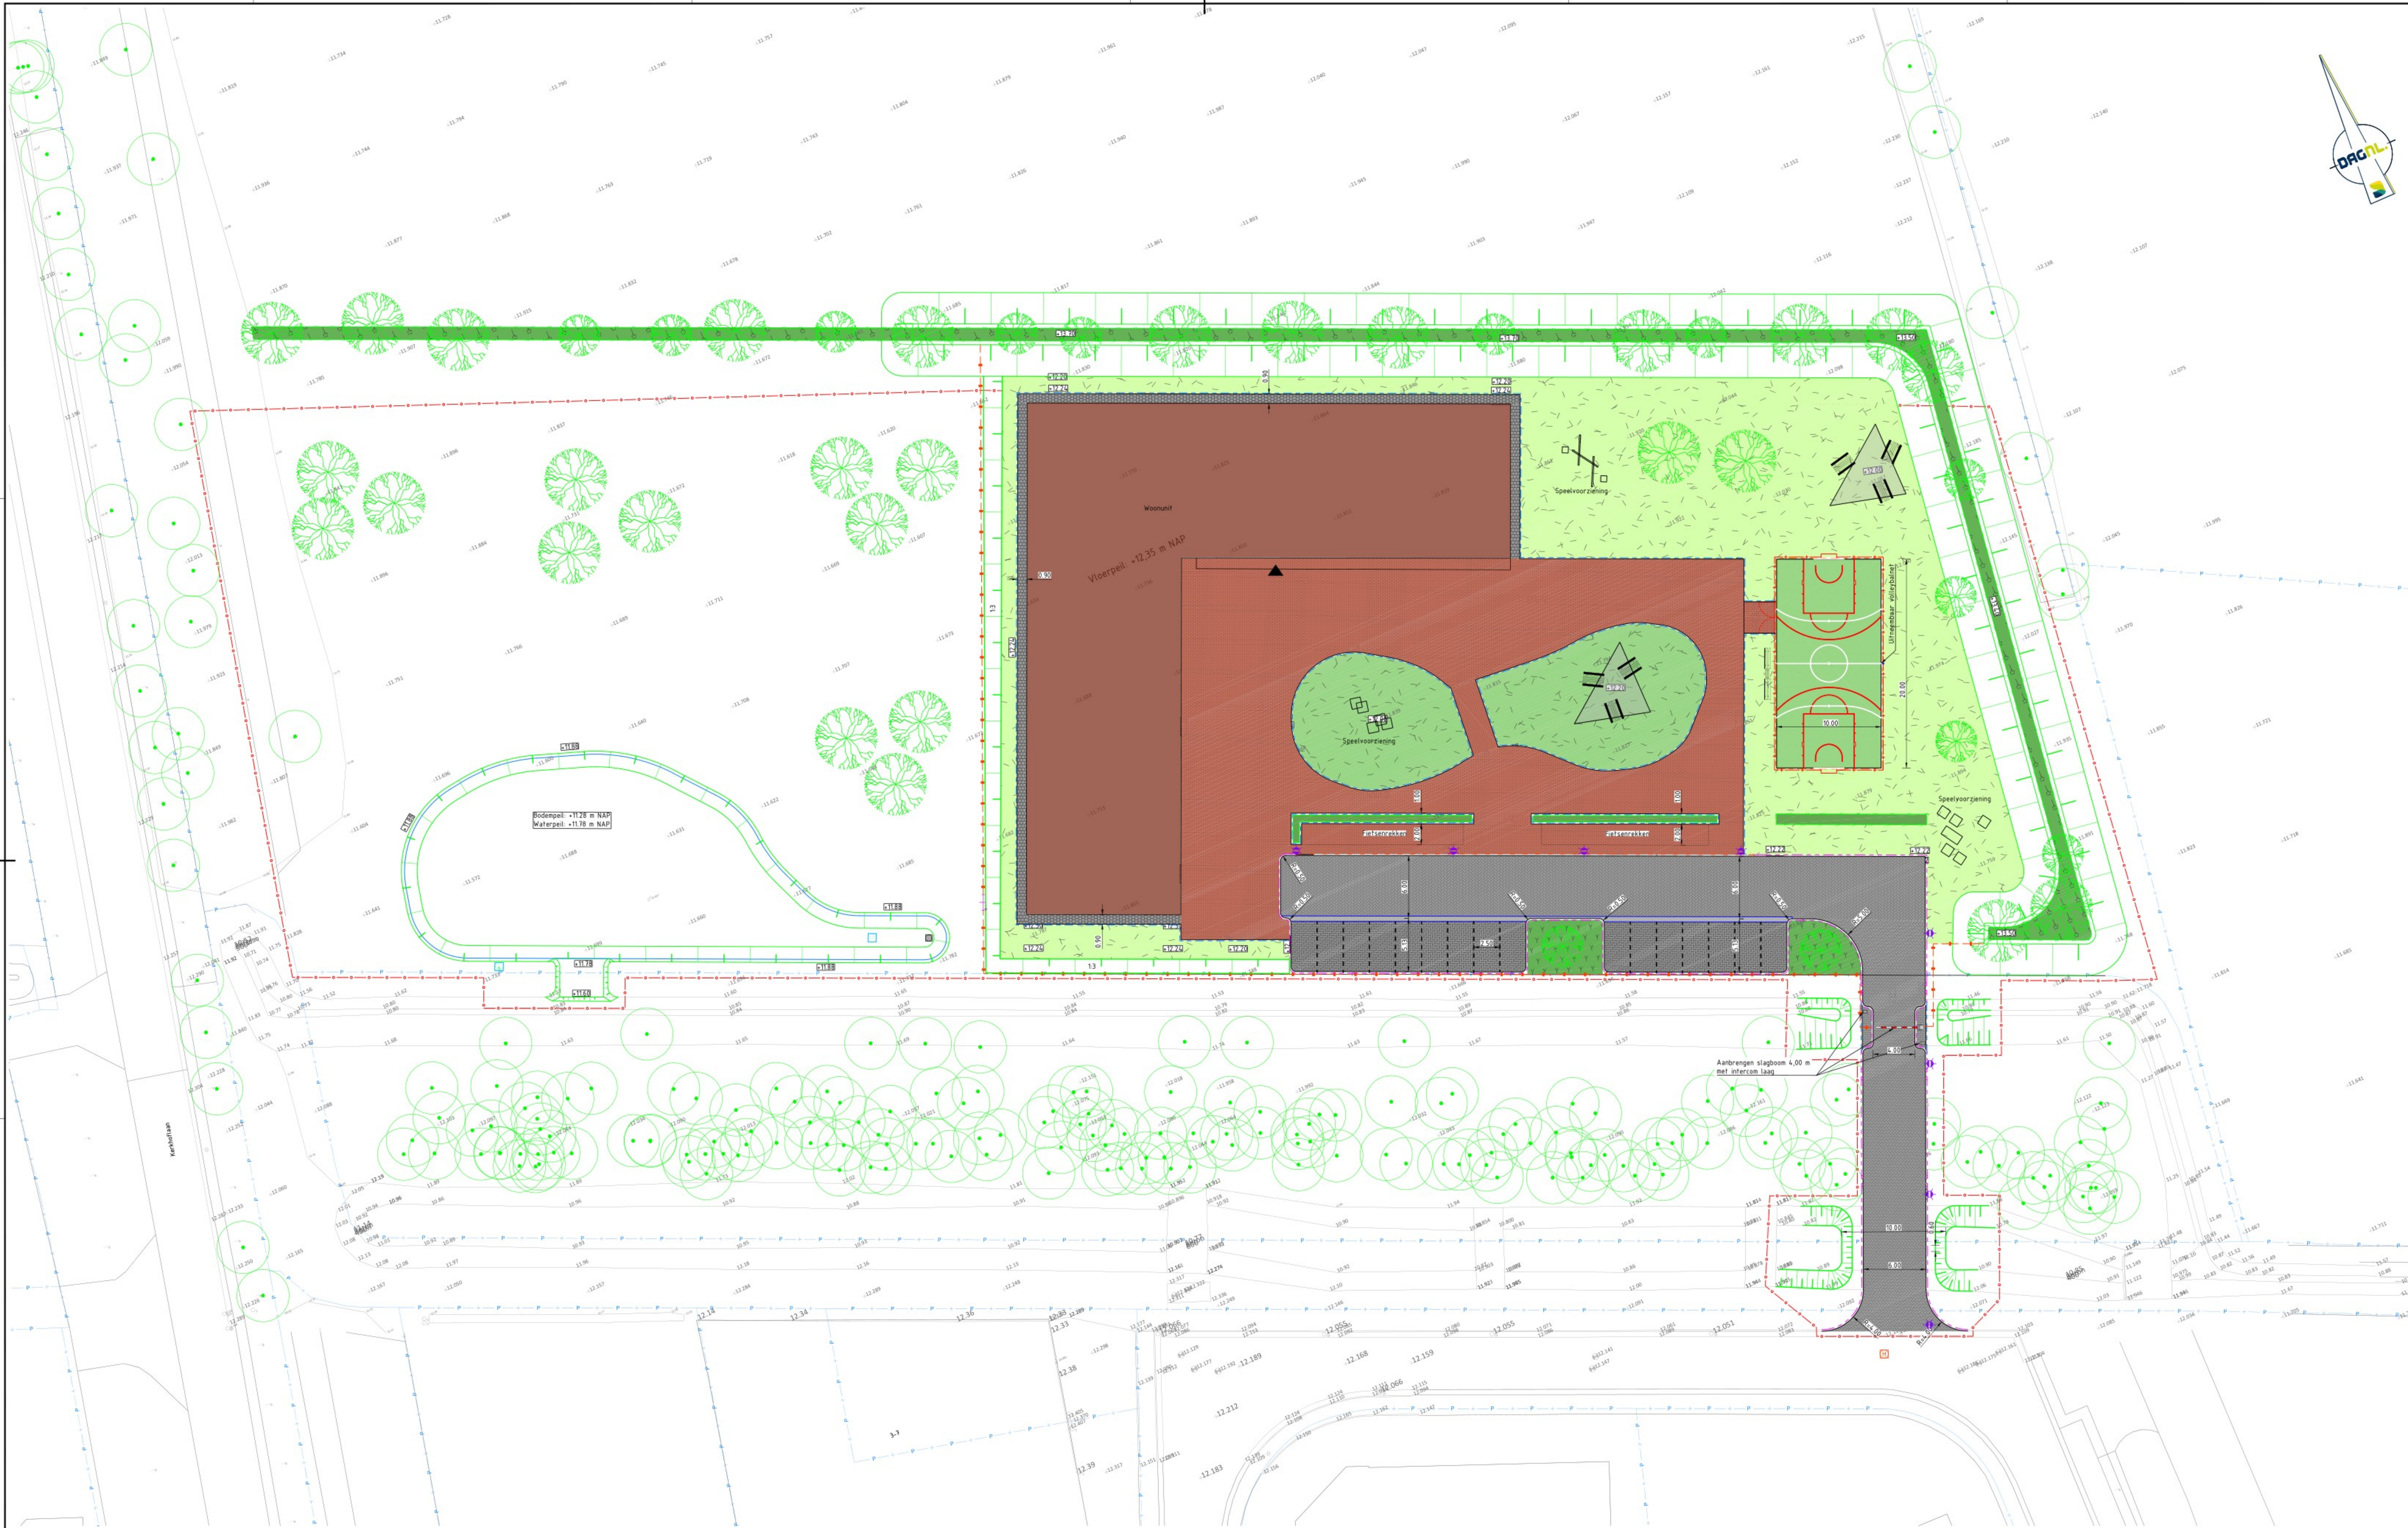


	Aanbrengen hekwerk staafnaal 2000mm hoog Type: minerva standard RAL 6009
	Aanbrengen hekwerk staafnaal 1200mm hoog Type: minerva standard RAL 6009
	Aanbrengen laagspoor 1200mm hoog en 3000mm breed Type: minerva RAL 6009
	Aanbrengen schuifpoel spijlen 2000mm hoog
	Aanbrengen lichtmaas type: n.b.
	Plaatsen picknick bank
	Plaatsen bank met rugleuning

	Plaatsen afreken
	Projectgrens
	Perceelgrens
	Nieuwe hoogte t.o.v. NAP
	Bestaande hoogte uit inmeting t.o.v. NAP
	Woonunit CBA
	Schouwdeek

	Aanbrengen PE HWA-inspectieput
	Aanbrengen straatkolk
	Aanbrengen PE DWA-inspectieput voorzien van streefprofiel
	Aanbrengen handhekjeput
	Aanbrengen inspectieput drainage
	Wadi

	Aanbrengen gazemmengsel 83
	Aanbrengen graszoden speelzoden
	Aanbrengen heester begroening Soort: n.t.b.
	Aanbrengen haag binnenterrein soort: n.t.b.
	Aanbrengen haag buitenzijde terrein soort: n.t.b.
	Aanbrengen kunstgrasveld Opties: - 130mm onderbouwd, M3 of M3d - 100mm sporttechnische laag a-bodem - 20mm kunstgrasvel

Planten boom
- 20 m3 doorvoerbare grond
- Spert n 1:1

Besleende bossen

Formaat:	A0L	Versie:	01
Projectcode:	P06716	Soort document:	TEKENING


 ONDERDEEL VAN
DAGNI
 DE ADVIESGROEP NEDERLAND
 Tekeningnummer:
P06716-VO-NI-01-C