


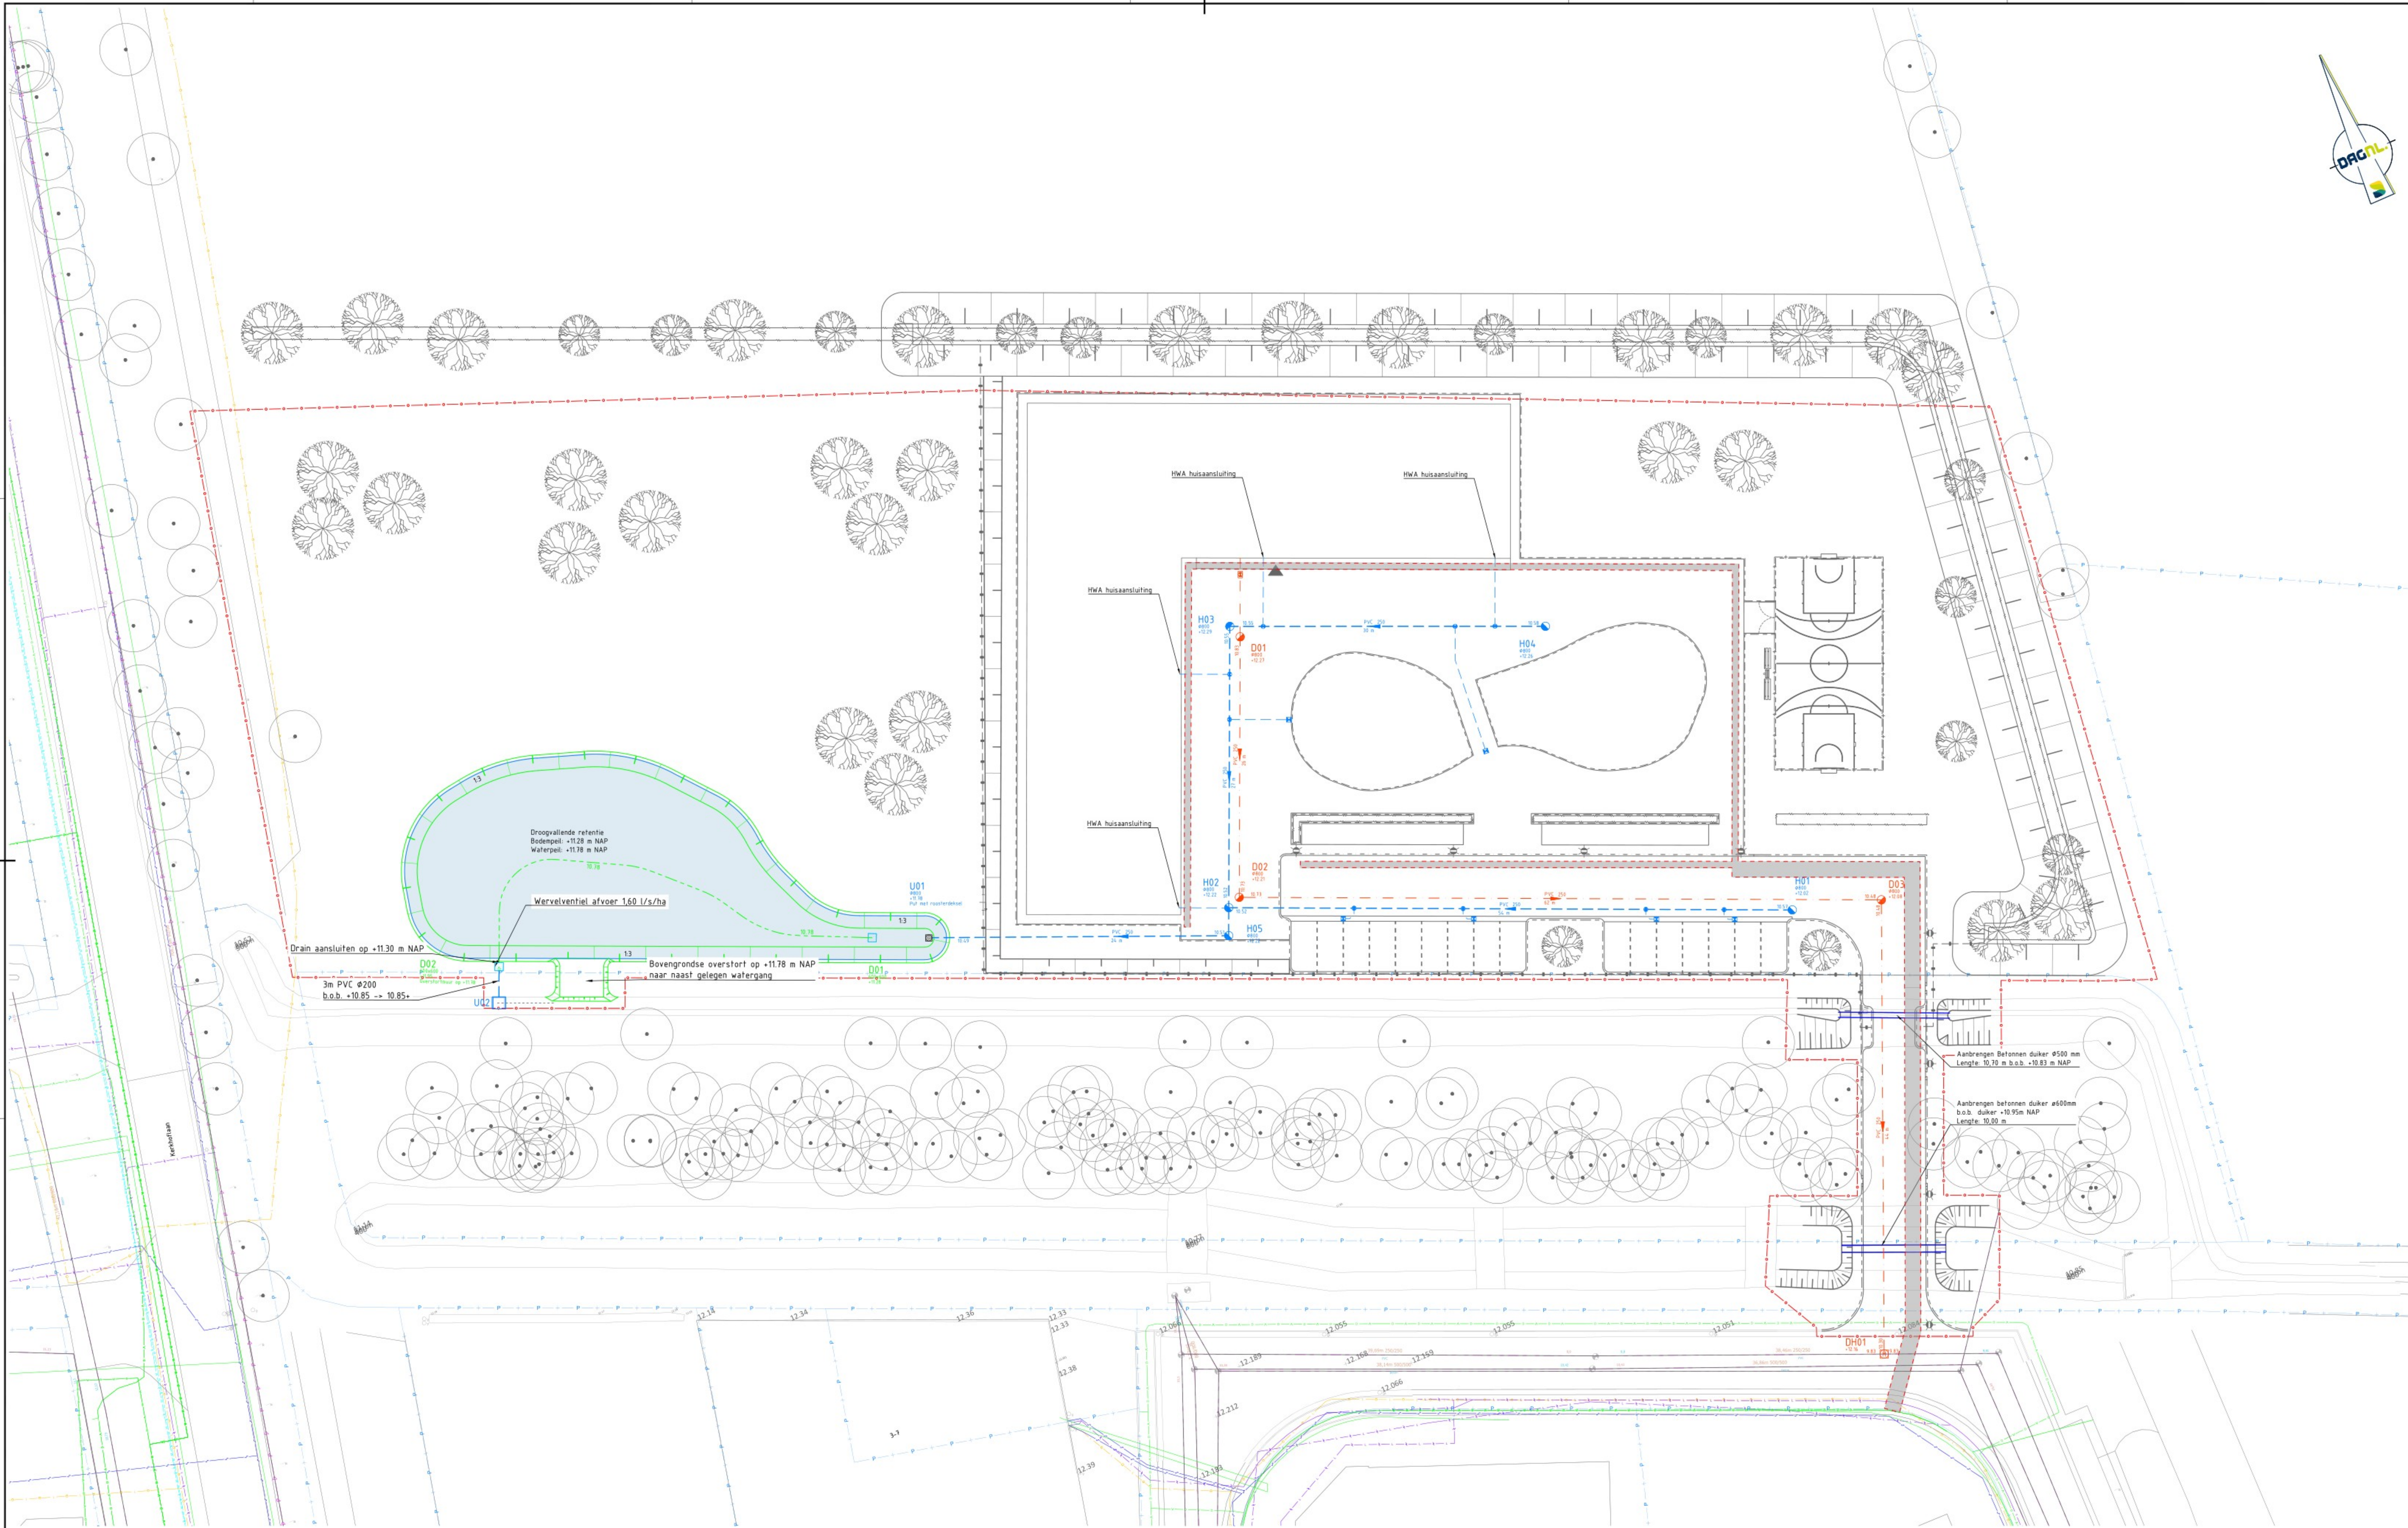

Toelichting berging
Verharding 1195 m²
Gebouw 1215 m²
Plein 1215 m²
Parkeerplaats incl. rijbaan 655 m²
Totaal 3065 m²
Bergingseis 80 mm/m²
3065 x 0,08 = 245,2 m³ aan te realiseren berging

Afmeting wadi:
Wateroppervlakt : 711 m²
Bodemoppervlakt : 531 m²
Diepte : 0,40 m
Totale bergingscapaciteit: 248 m³
Berging in wadi volstaat aan bergingseis

LEGENDA

- | | | | | | |
|--|--|--|--|--|---|
| | Aanbrengen RWA-riool voorzet van materiaal, diameter en b.o.b. | | Aanbrengen RWA-riool voorzet van materiaal, diameter en b.o.b. | | Aanbrengen drain Ø150mm |
| | Aanbrengen PE RWA-riool voorzet van 300 mm zandvang | | Aanbrengen PE RWA-riool voorzet van 300 mm zandvang | | Aanbrengen inspectiepoot drainage |
| | Aanbrengen RWA-riool voorzet van 300 mm zandvang | | Aanbrengen RWA-riool voorzet van 300 mm zandvang | | Wadi |
| | Aanbrengen RWA-riool voorzet van 300 mm zandvang | | Aanbrengen RWA-riool voorzet van 300 mm zandvang | | Wadi (ligging houthout) ca. 500 m breed |

Meter in m, materialen in mm, pedalen in m t.o.v. N.A.P., diameters in mm, tenzij anders vermeld.
Schaal 1:200

COA

Project: **AZC Vorden**
Fase: **Voorlopig ontwerp**
Nieuwe situatie
Ondergronds

Geometrie: 05-06-2025
Datum: 05-06-2025
Schaal: 1:200
Formaat: A0
Projectcode: P06716

Datum: 05-06-2025
Status: Concept
Versie: 01
Soort document: TEKENING

CIVIL MANAGEMENT
DAGNL
DE ADVERTISING
P06716-VO-RI-01-C01