



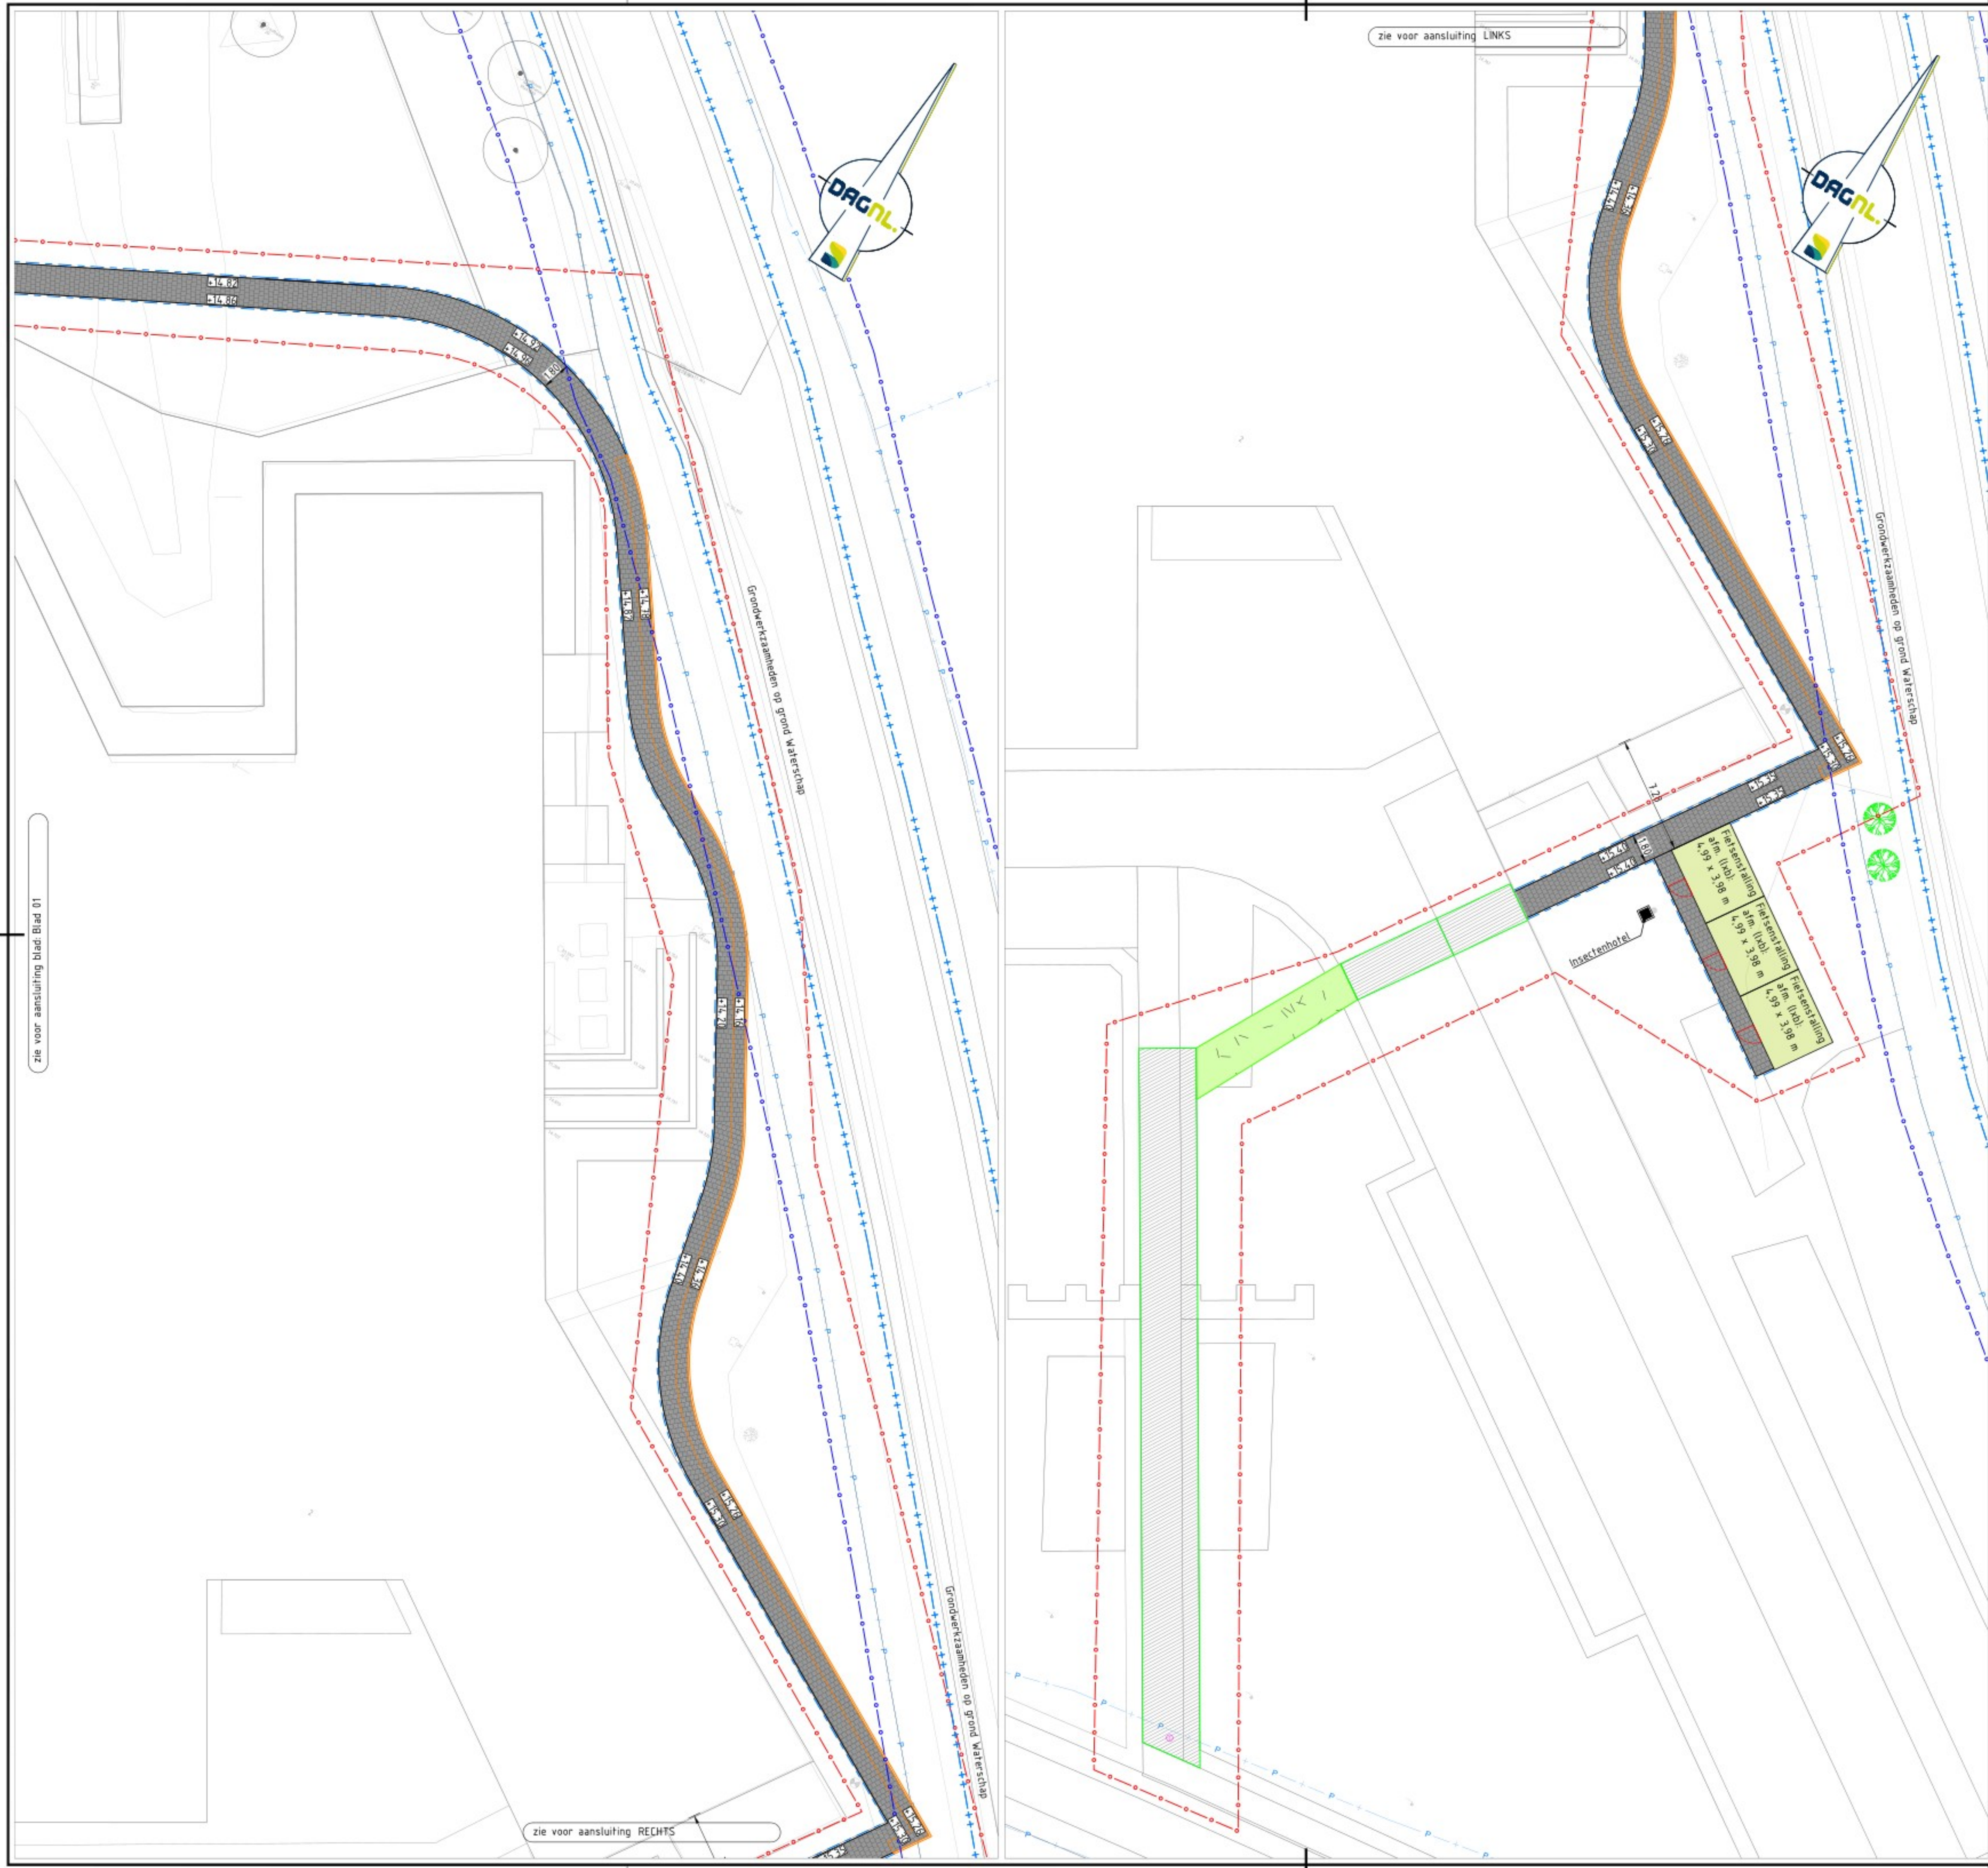

LEGENDA

- Aanbrengen betonegels 300x300x60 mm
halfstevensverband, kleur: grijs
- Herstraten diverse
elementenverbanden
- Aanbrengen opsluitband 100x200 mm
- Aanbrengen keurwand
L-fluor
- Kernzone watergang
Waterschap Rijn en IJssel
- Beschermingszone watergang
Waterschap Rijn en IJssel
- Projectgrans
- Perceelgrans
- Nieuwe hoogte
t.o.v. NAP
- Bestaande hoogte
t.o.v. NAP
- Fietsaanstalling
- Aanbrengen gazonnegsel B3
- Planten boom
- 20 m3 doorvoerbare grond
- Soort n.b.

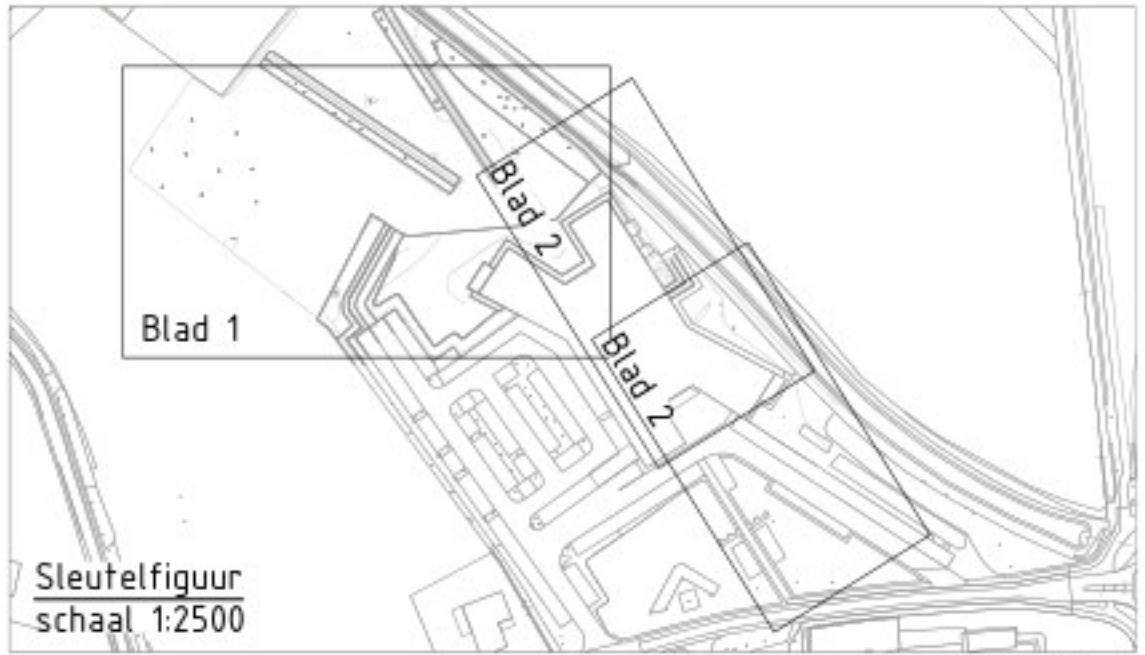

Maten in m, materiaalmaten in mm, peilmaten in m t.o.v. N.A.P., diameters in mm, tenzij anders vermeld.
Opdrachtgever: COA

Project: AZC Hengelo
Fase: Voorlopig ontwerp
Onderwerp: Nieuwe situatie bovengronds
Blad 2

Getekend: [Signature]
Goedgekeurd: [Signature]
Schaa: 1:200
Formaat: A0L
Projectcode: P06777

Datum: 08-07-2025
Datum: 08-07-2025
Status: Concept
Versie: 03
Soort document: TEKENING

0 2.0 4.0 6.0 8.0m
schaal 1:200

CIVIL MANAGEMENT
ONDERDEEL VAN
DAGNL
DE ADVISORIEKE GROEP
TEKENING
P06777-VO-NI-02-C03