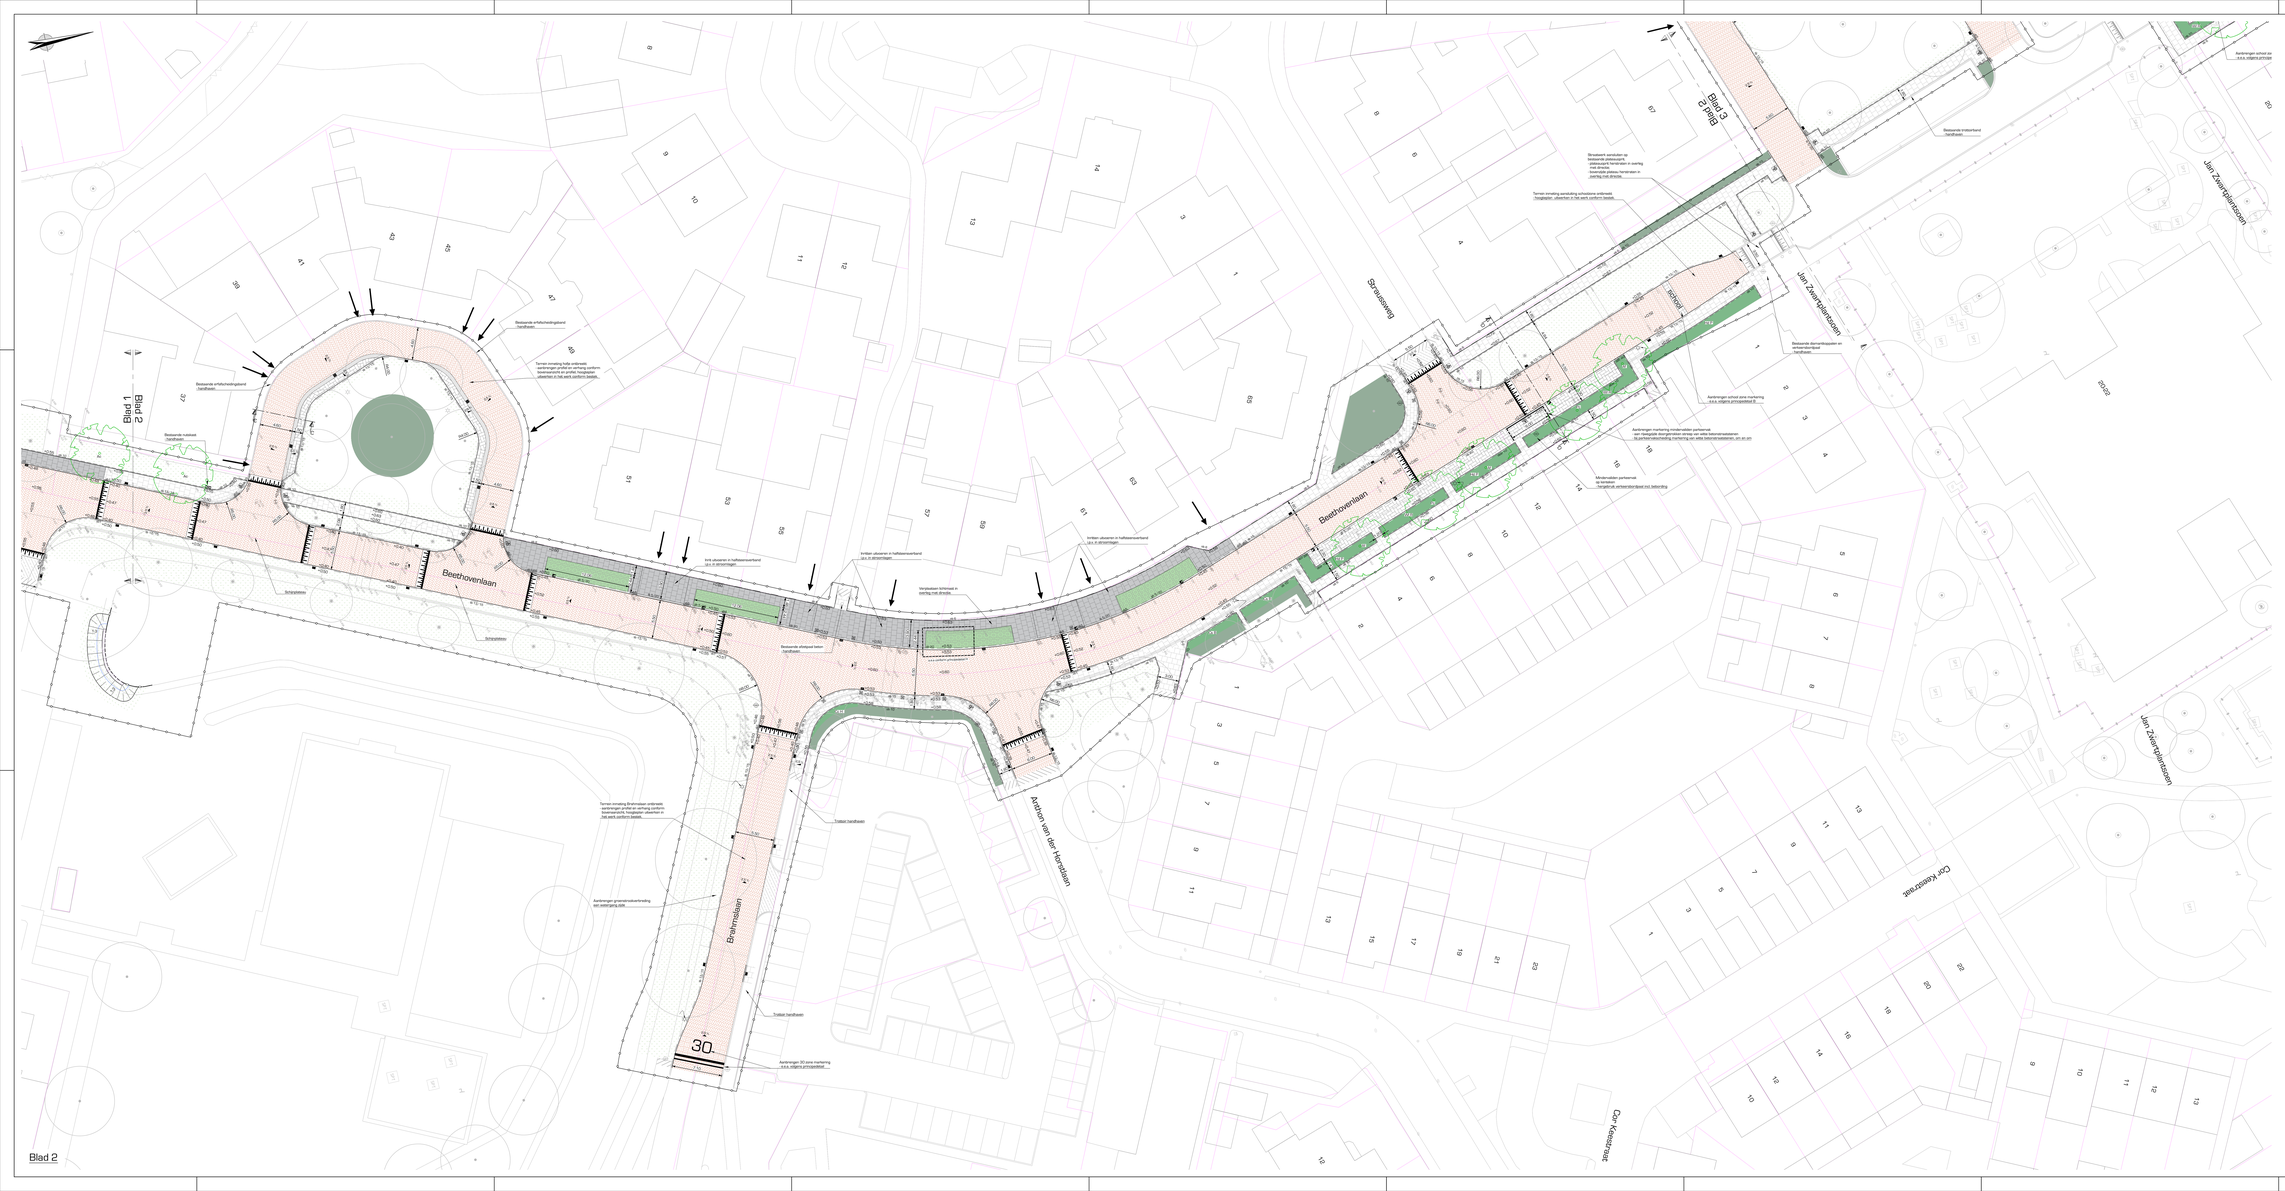

Blad 1
Blad 3
Blad 2
Beethovenlaan
Brahmslaan
Anthon van der Horstlaan
Jan Zaanenplantsoen
Strausslaan
Oort Kasteelstraat
Schrijnpleintje
Bestaande rotsblokken handhaven
Bestaande erfafscheidingsband handhaven
Bestaande betonnen handhaven
Bestaande stoeptegel beton handhaven
Bestaande trottoirband handhaven
Bestaande dierenkoppen en erfafscheidingsband handhaven
Bestaande rotsblokken handhaven
Bestaande bomen handhaven
Nieuwe bomen voorzien beplantingsplan
Aanbrengen 30 zone markering
Aanbrengen schoolzone markering
Aanbrengen schoolzone markering
Aanbrengen markering rondom/voor parkeervak
Aanbrengen markering rondom/voor parkeervak
Aanbrengen markering rondom/voor parkeervak