
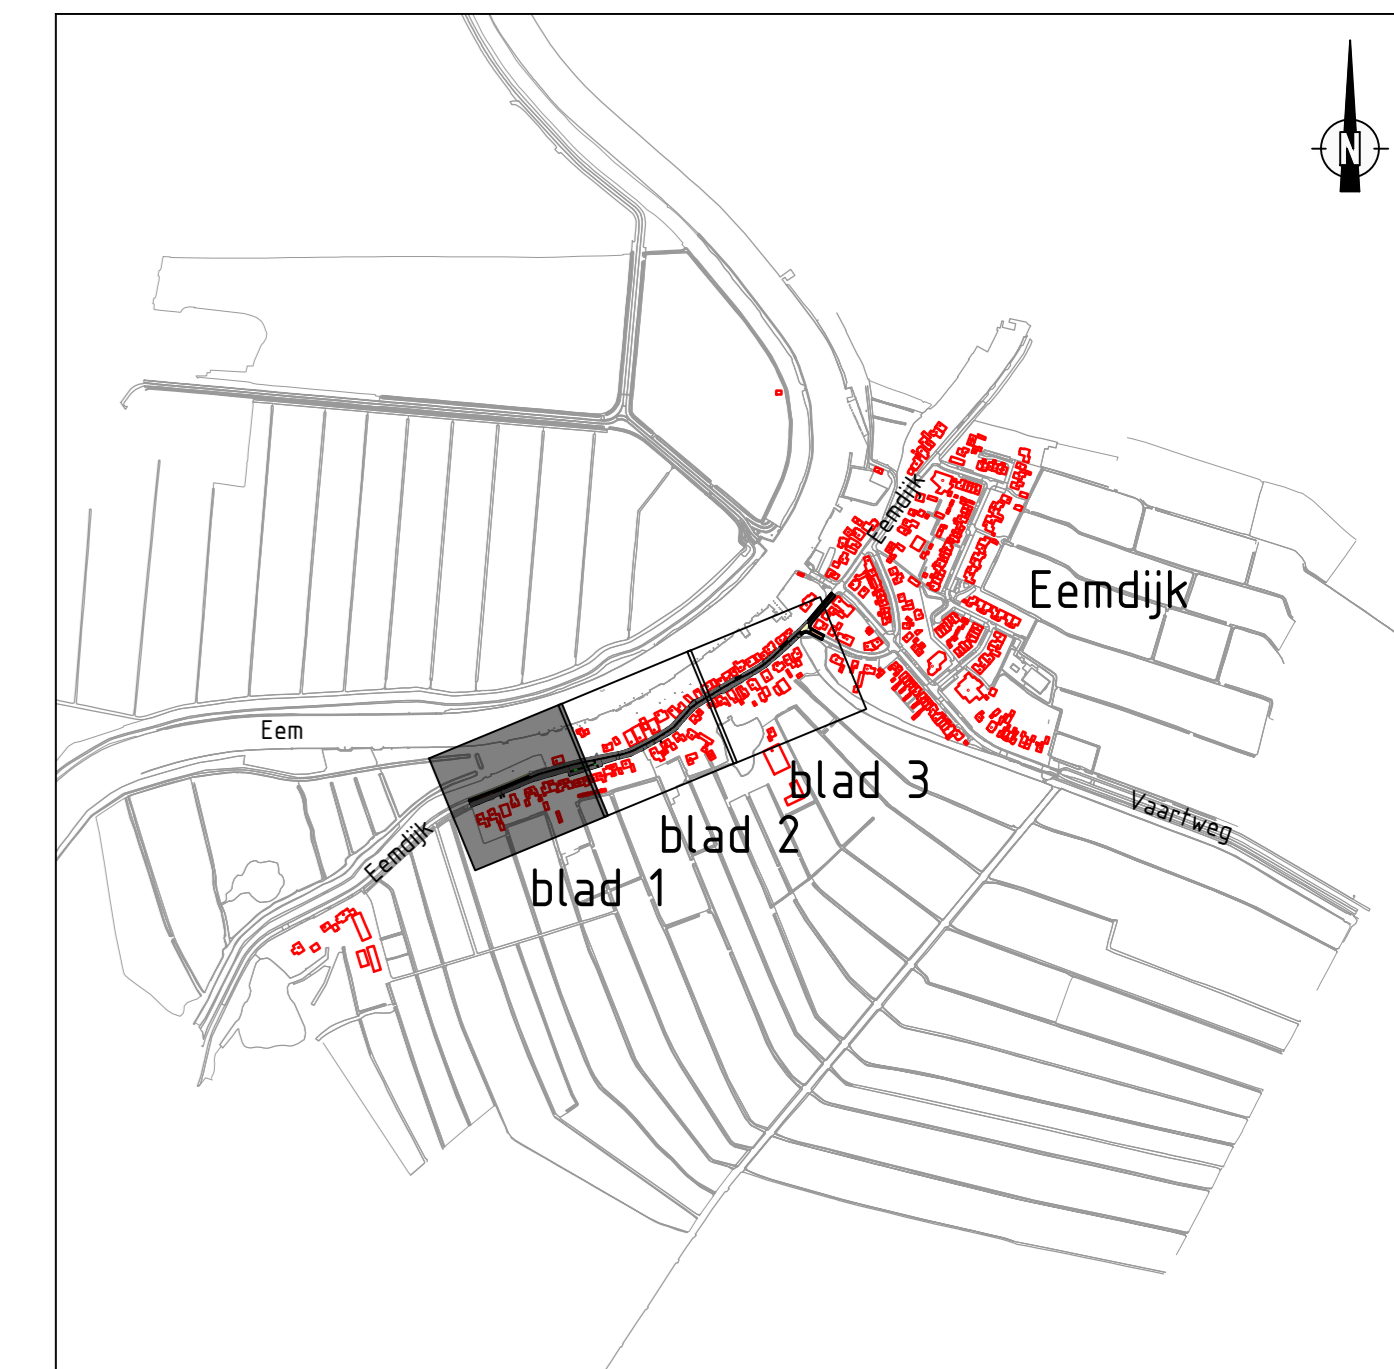


Alle verkeersremmende maatregelen worden nu in het voorlopig ontwerp weggehaald (dus geen slinger of verlengd plateau). Na de proefopstelling zal besloten worden wat er gaat komen.

Verklaring

- Bestaand*
- Situatie
 - Bebouwing
 - Perceelsgrens
 - Rijstrook / Parkeren, oude gebakken klinkers, dikmaat, keperverband (hergebruik)
 - Fietsuggestestrook, nieuw gebakken klinker, dikmaat, elleboogverband
 - Kruisingsvlak, gebakken klinkers, dikmaat, keperverband, kleur limousin (geel)
 - (Verhoogd) trottoirtegels
 - Rabatstrook / voetgangersstrook, dikmaat, halfsteensverband (zie opmerkingen)
 - Beplanting
 - Trottoirband 180x200x250mm, beton, kleur grijs
 - Opsluitband 100x200mm, beton, kleur grijs
 - Geleideband 50x200x200mm, beton, kleur grijs
 - Materiaalgrens
 - Verloopband geleideband 50x200x200mm naar maalveld, beton, kleur grijs
 - Overgangsband trottoirband 180x200x250mm naar geleideband 50x200x200mm, beton, kleur grijs
 - Verloopband trottoirband 180x200x250mm naar maalveld (verlaagde band), beton, kleur grijs

- Lichtmasten komen strak tegen de erf grenzen aan.
- Rabatstrook / voetgangersstrook aan de zijde van de dijk maken met oude gebakken gebakken klinkers (hergebruik).
- Rabatstrook / voetgangersstrook aan de polderzijde maken met nieuwe gebakken gebakken klinkers.
- Verband bij inritten, dikmaat, lintverband

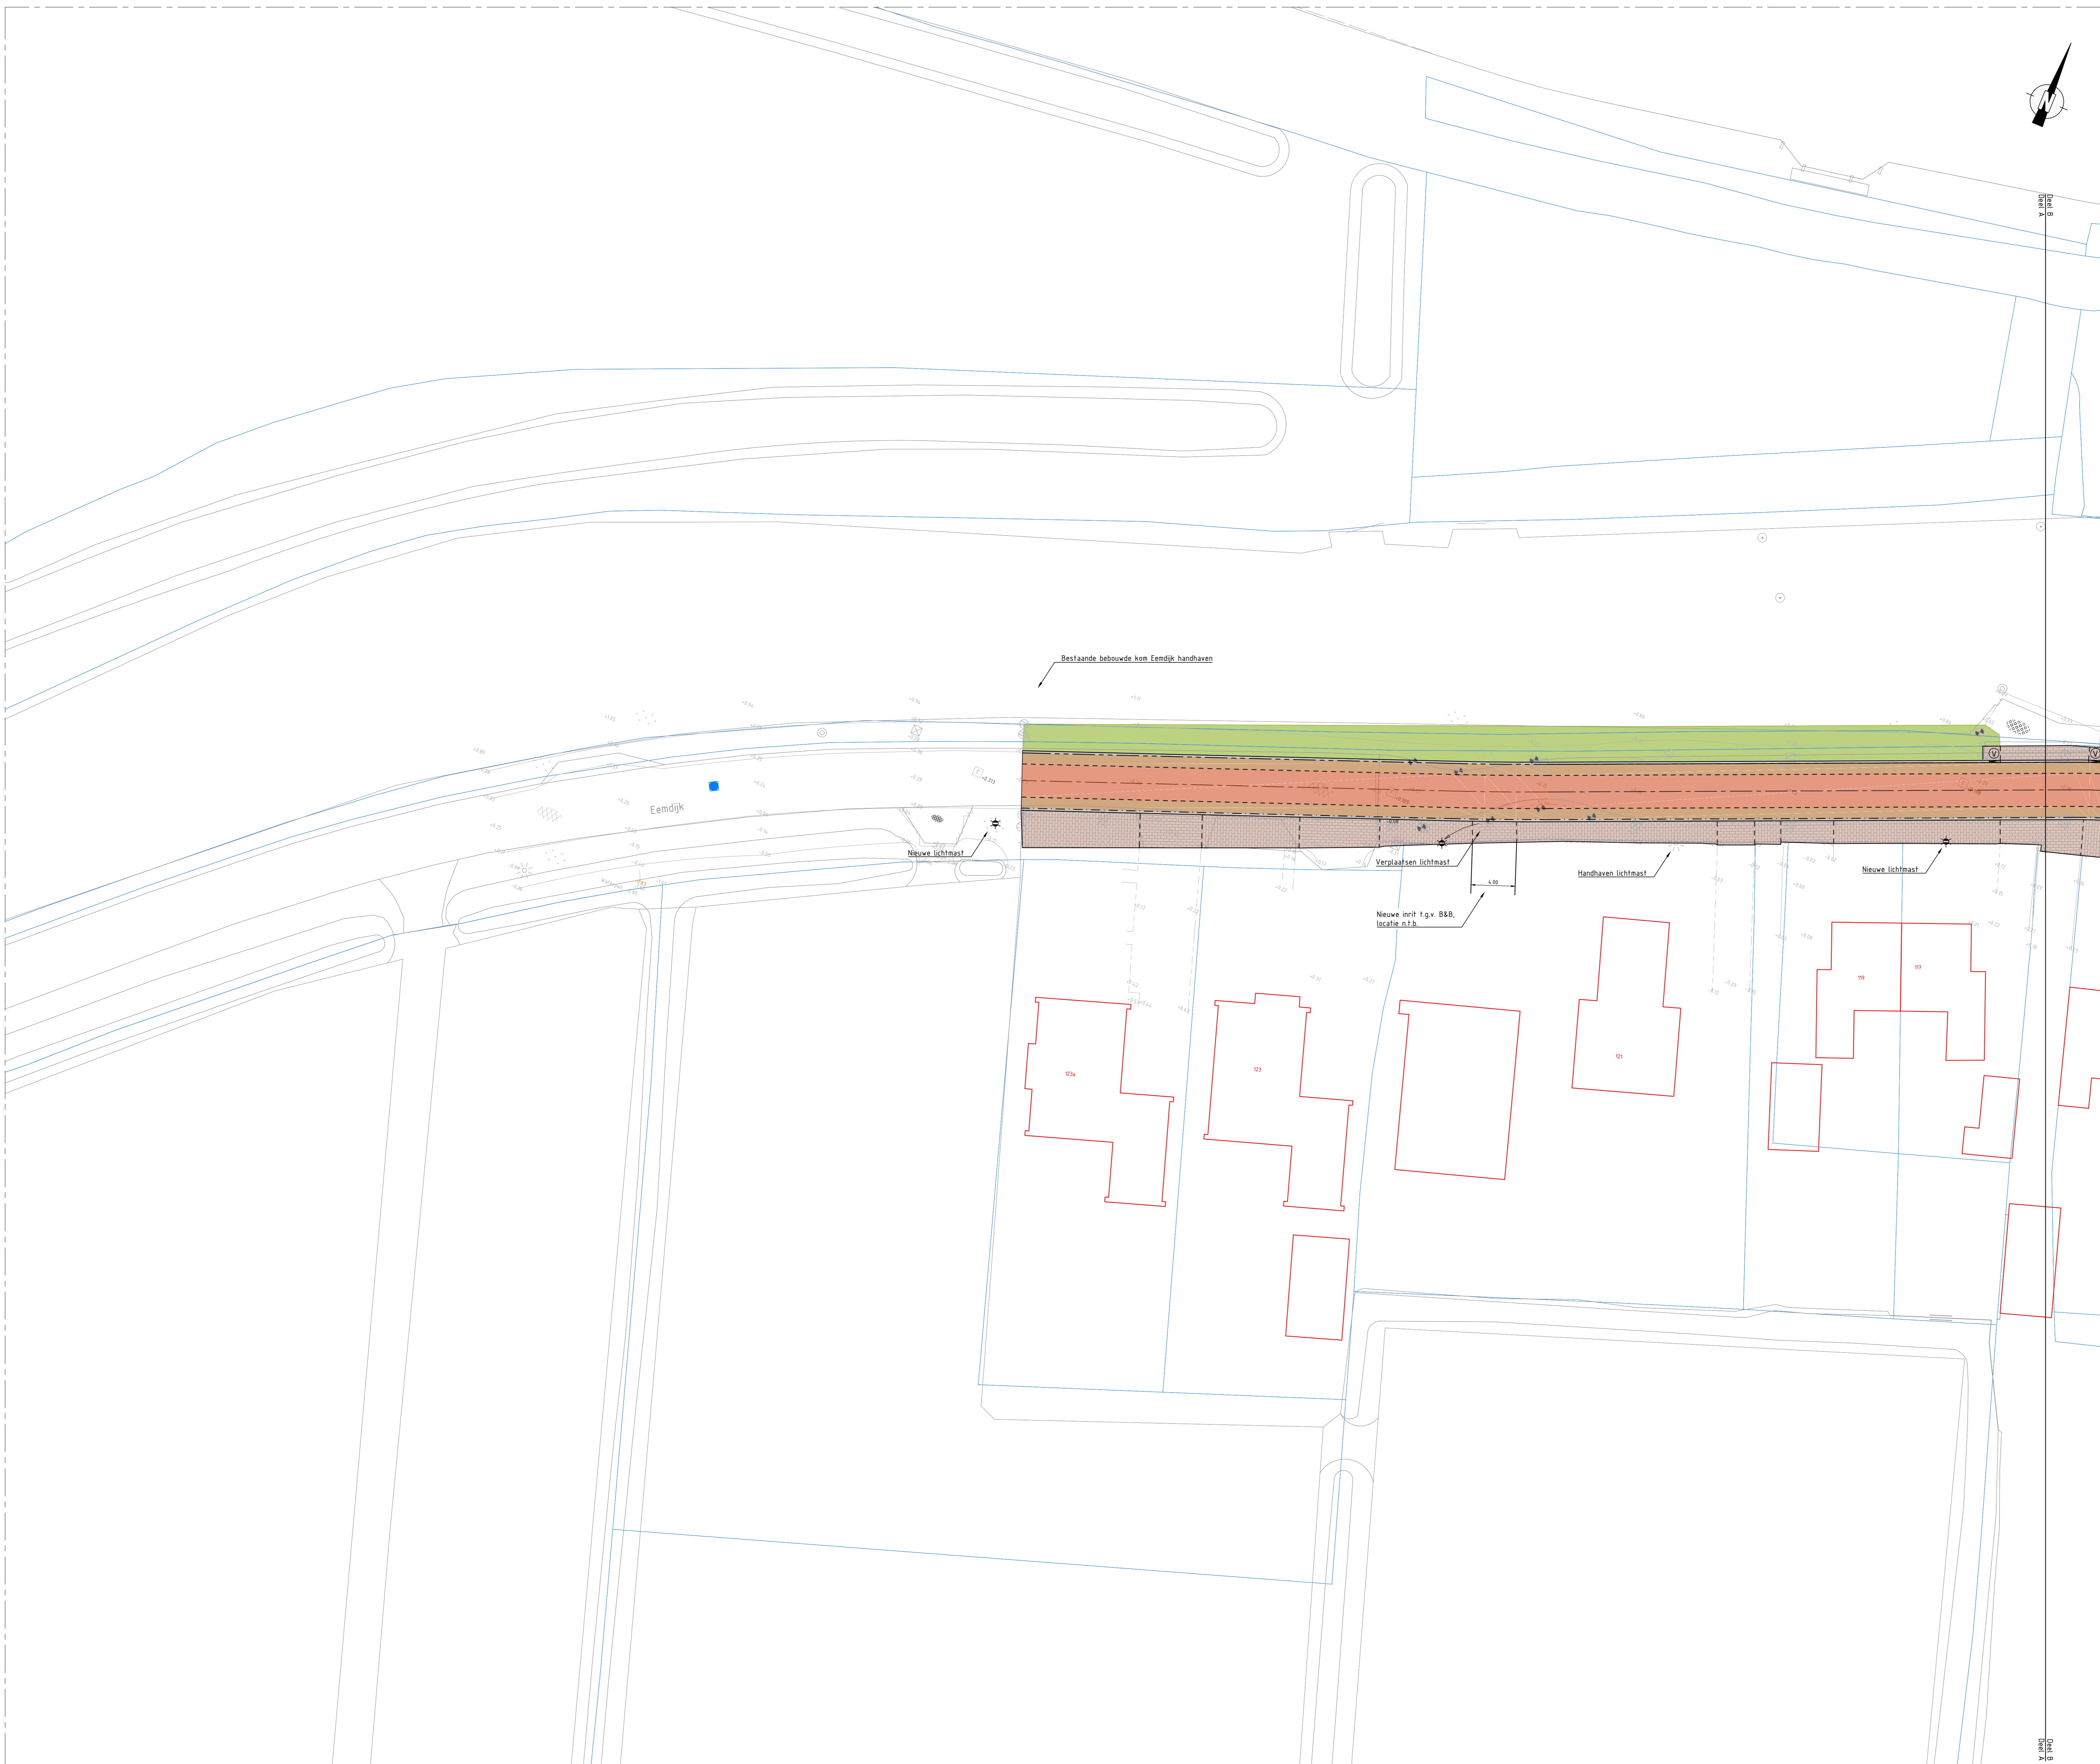

Overzicht
schaal 1:10000

Wateroverlast Eemdijk

Opdrachtgever: Gemeente Bunschoten

Omschrijving: Voorlopig ontwerp Nieuwe riolering Eemdijk

Midden Engweg 21
38215 Purten
t 0341 - 701 135
e info@infplus.nl
w www.infplus.nl

Bestand 04	Nummer
Status - Concept	Rijnummer 1 van 3
Formaat A0	Datum 15-03-2021
Schaal 1:200	Opsteller B. Kuiper
Getekend door B. Kuiper	Goedgekeurd door D. van den Dool
Ontwerper B. Kuiper	Projectleider
Tekeningnummer 20190	VO - RP - 01