


Alle verkeersremmende maatregelen worden nu in het voorlopig ontwerp weggehaald (dus geen slinger of verlengd plateau). Na de proefopstelling zal besloten worden wat er gaat komen.


Verklaring

- Bestaan**
- Situatie
 - Bebouwing
 - Perceelsgrens
- Bestaan**
- Rijstrook / Parkeren, oude gebakken klinkers, dikformaat, keperverband (hergebruik)
 - Fietsugestiestrook, nieuw gebakken klinker, dikformaat, elleboogverband
 - Kruisingsvlak, gebakken klinkers, dikformaat, keperverband, kleur limousin (geel)
 - (Verhoogd) trottoirtegels
 - Rabatstrook / voetgangersstrook, dikformaat, halfsteensverband (zie opmerkingen)
 - Beplanting
 - Trottoirband 180x200x250mm, beton, kleur grijs
 - Opsluitband 100x200mm, beton, kleur grijs
 - Geleideband 50/200x200mm, beton, kleur grijs
 - Materiaalgrens
 - Verloopband geleideband 50/200x200mm naar maaiveld, beton, kleur grijs
 - Overgangsband trottoirband 180/200x250mm naar geleideband 50/200x200mm, beton, kleur grijs
 - Verloopband trottoirband 180/200x250mm naar maaiveld (verlaagde band), beton, kleur grijs

- Lichtmasten komen strak tegen de erfgrenzen aan.
- Rabatstrook / voetgangersstrook aan de zijde van de dijk maken met oude gebakken gebakken klinkers (hergebruik).
- Rabatstrook / voetgangersstrook aan de polderzijde maken met nieuwe gebakken gebakken klinkers.
- Verband bij inritten, dikformaat, lintverband

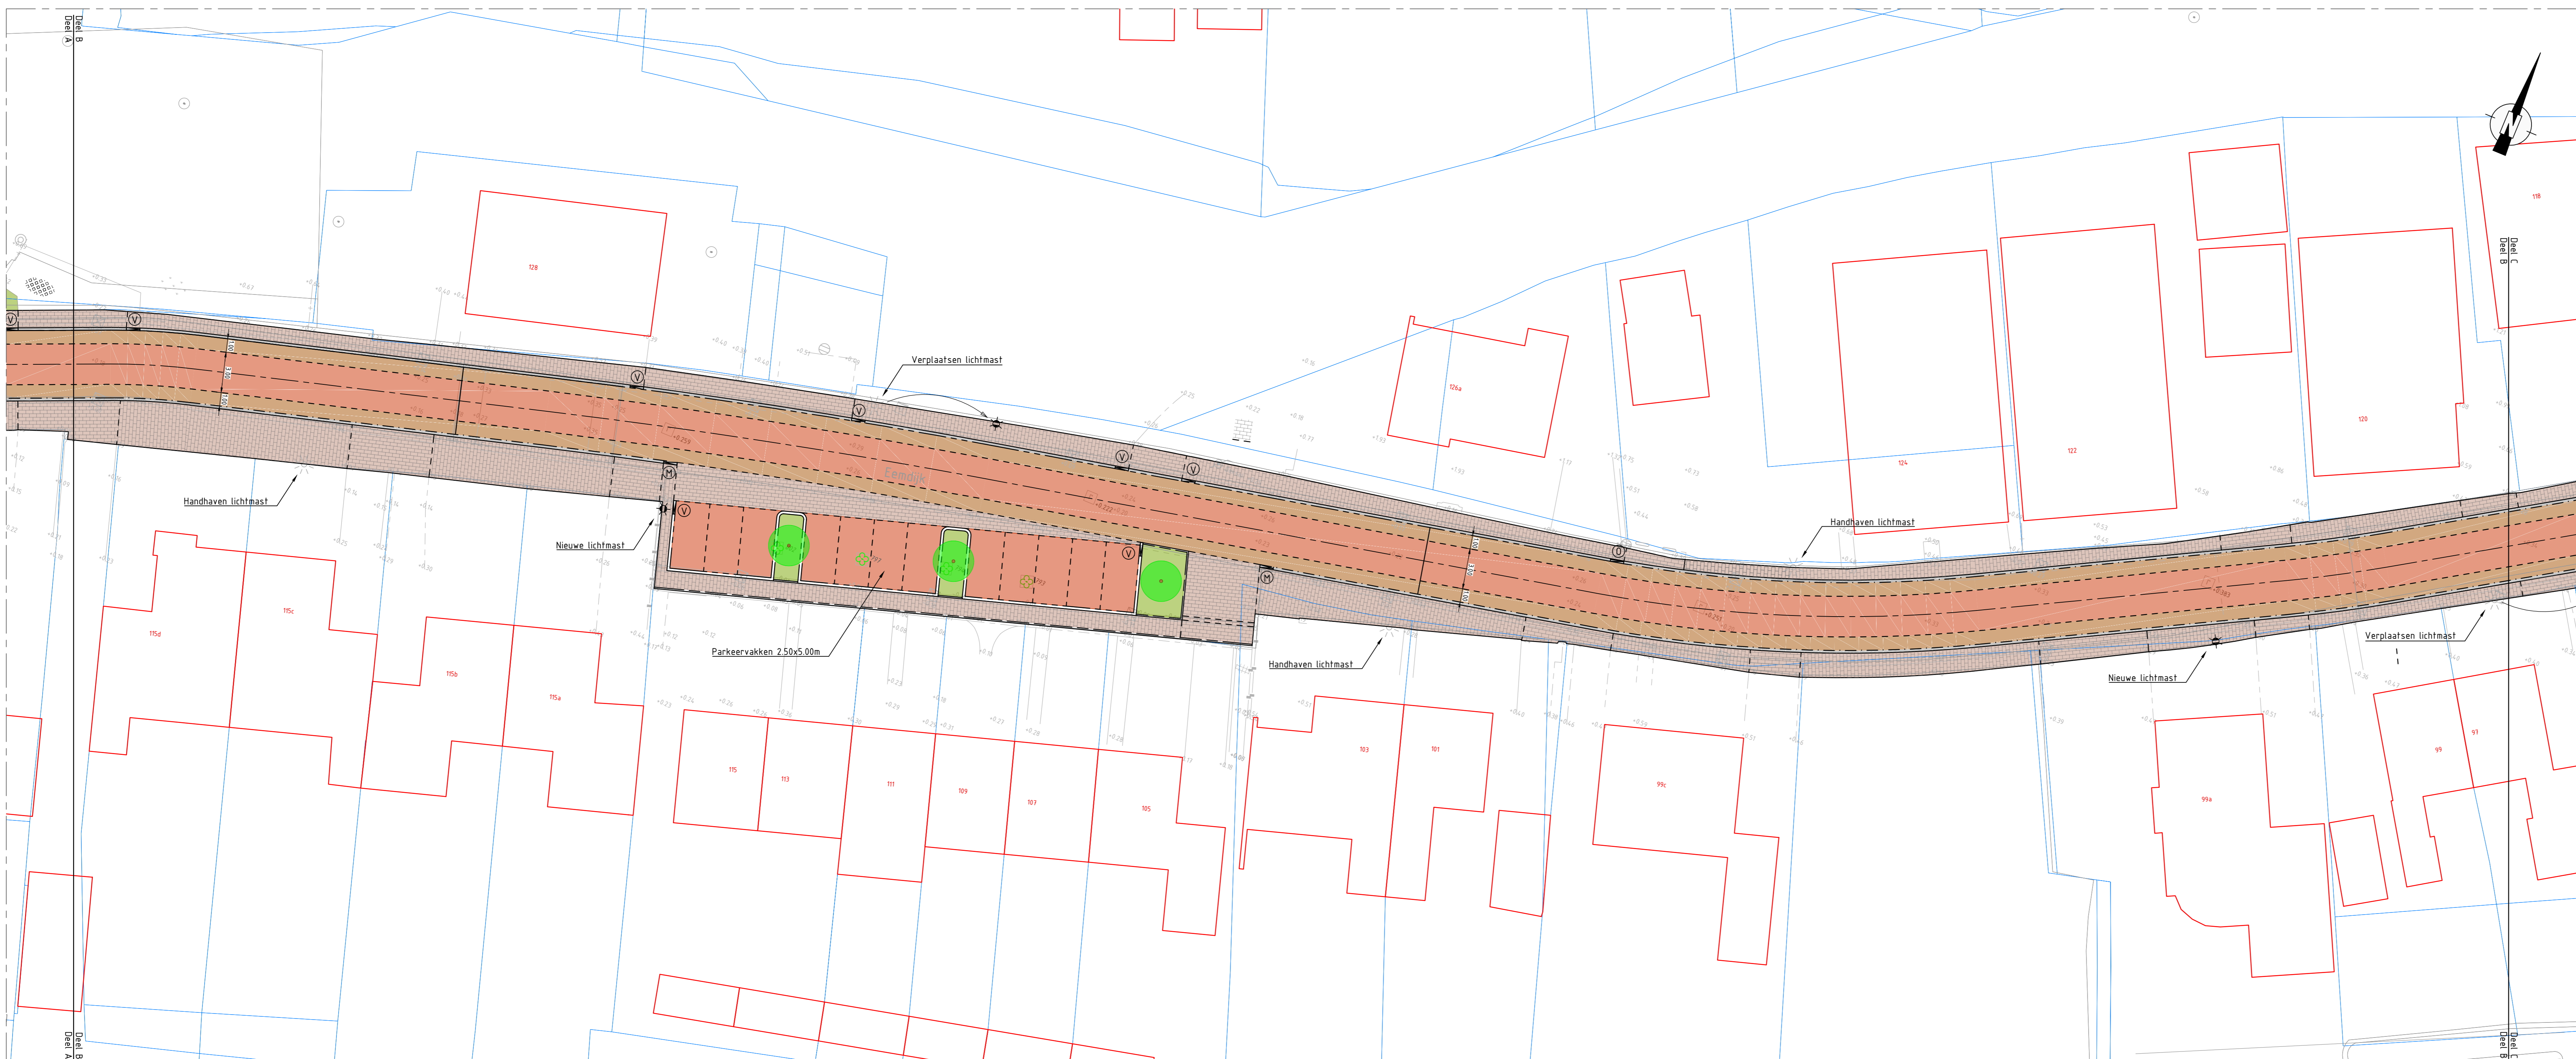

Situatie deel B
schaal 1:200

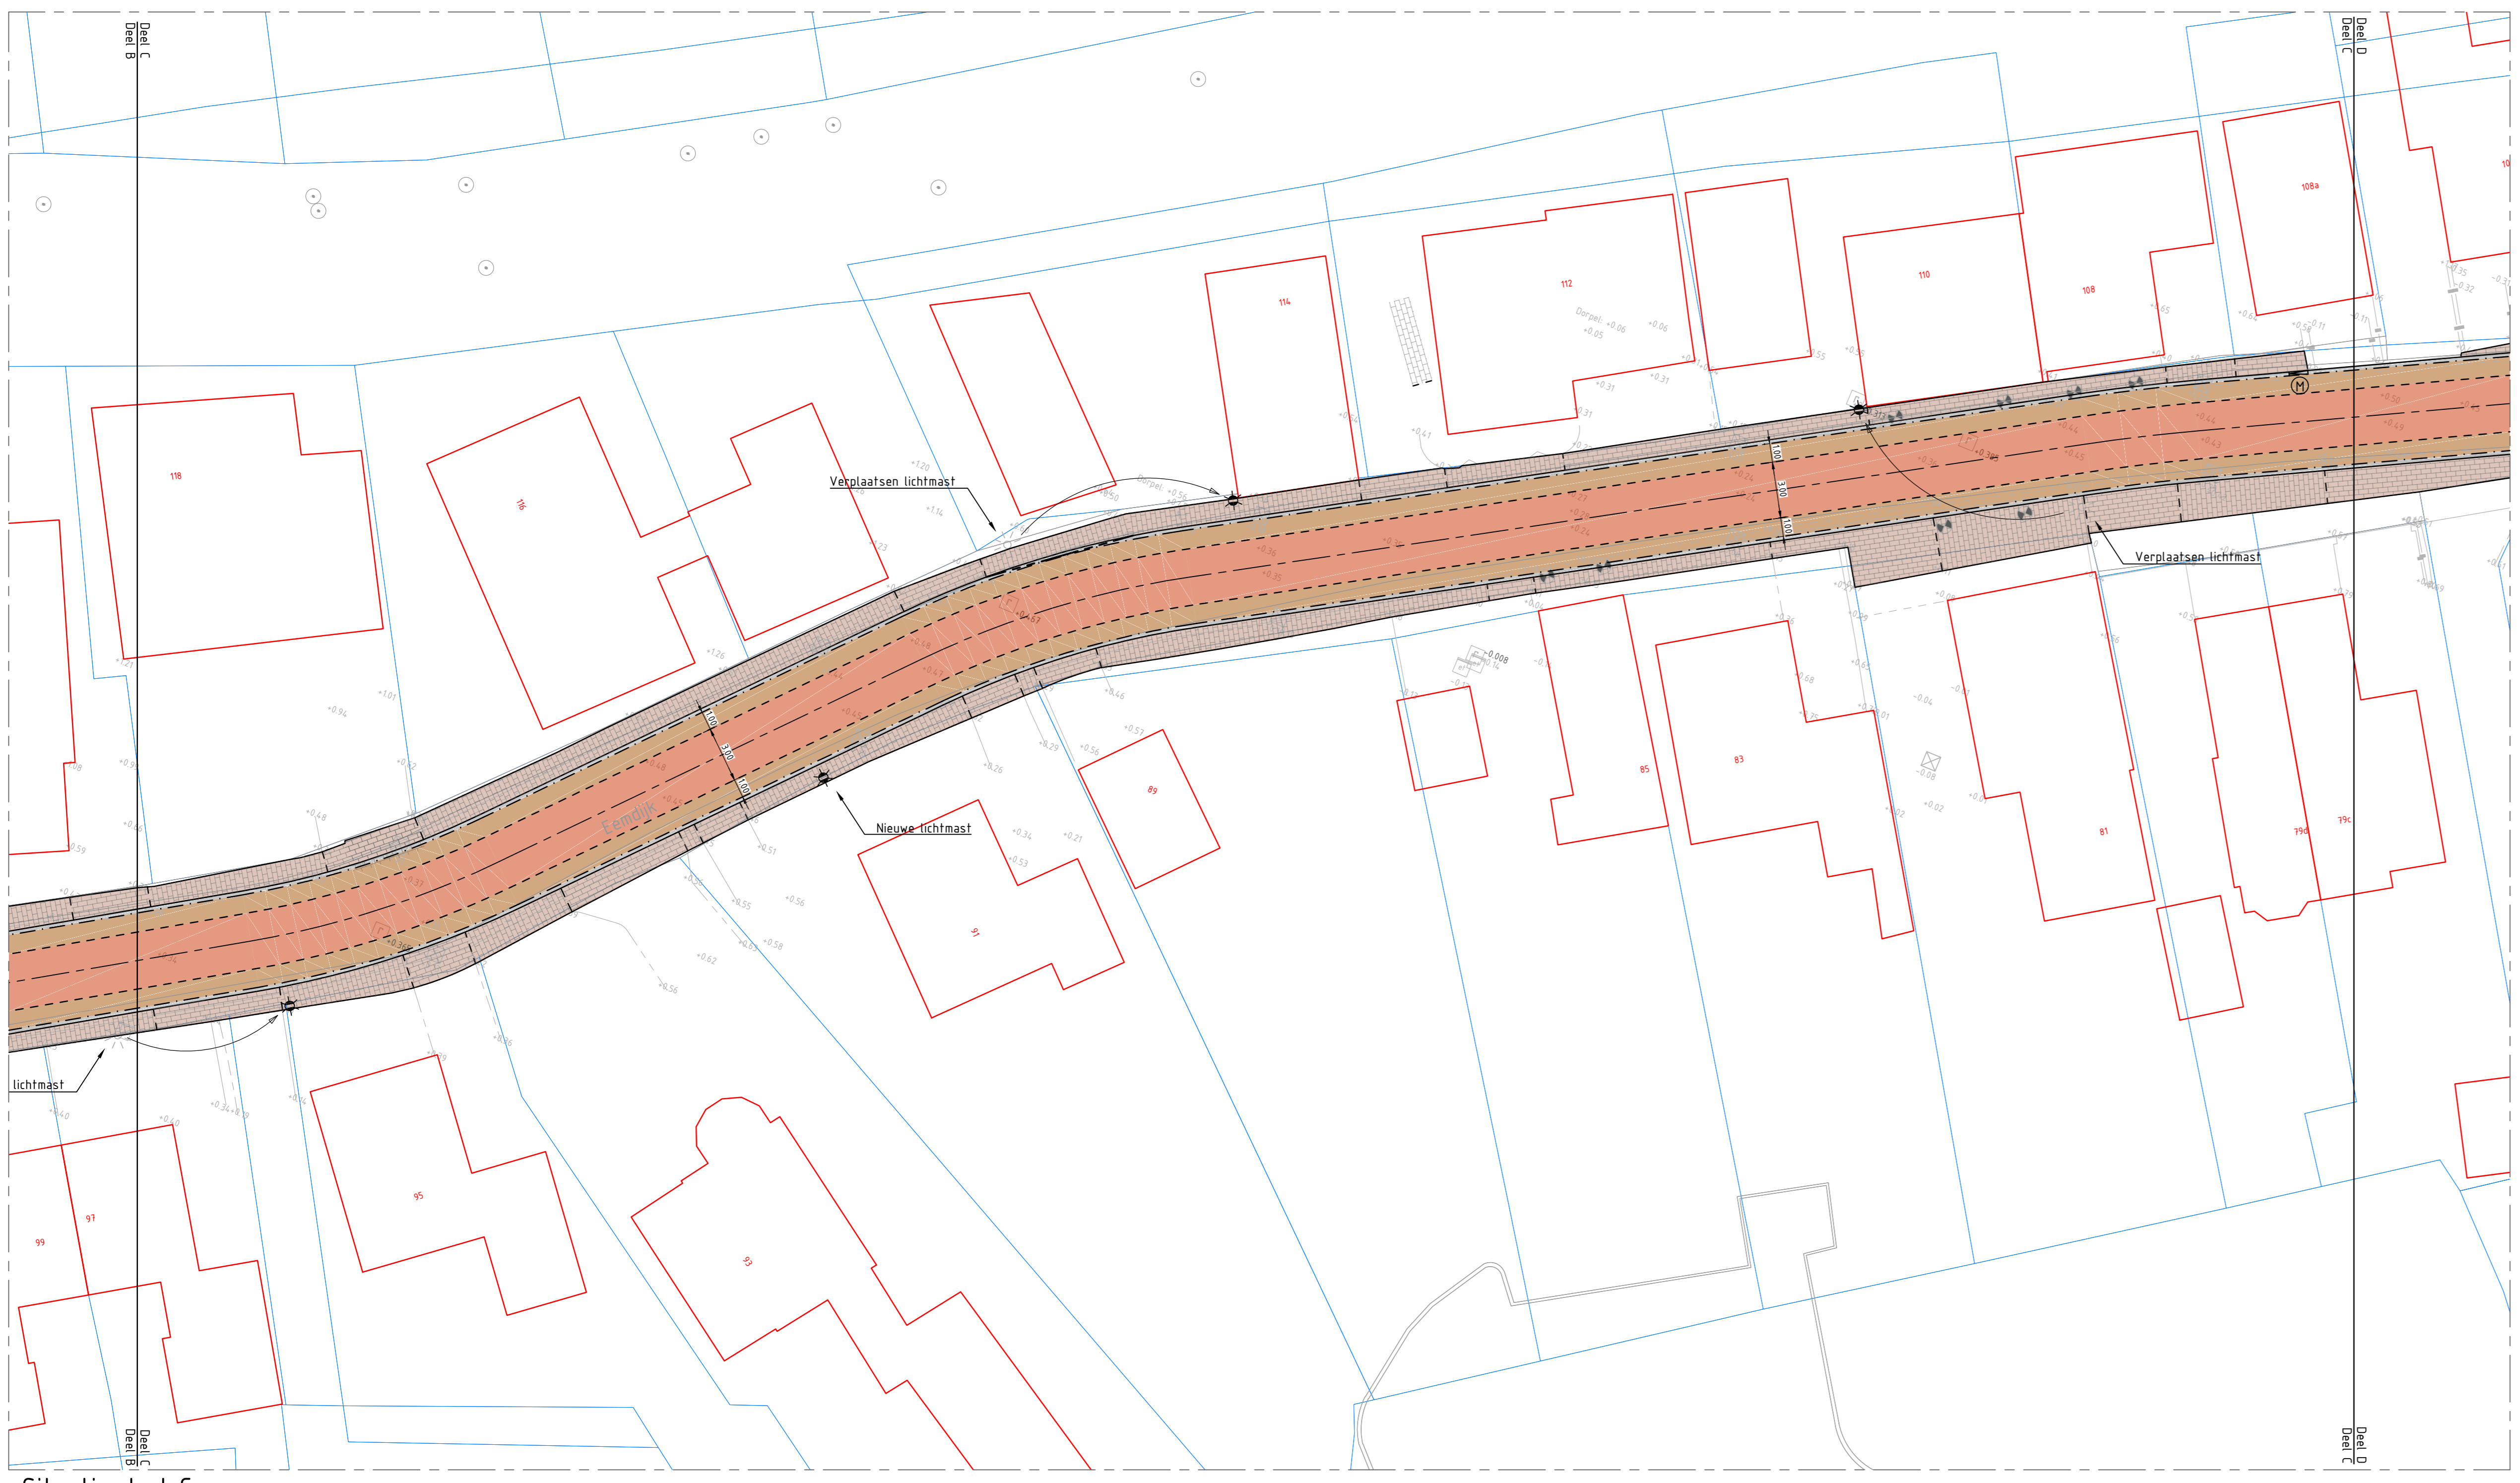

Situatie deel C
schaal 1:200



Overzicht
schaal 1:10000

Wateroverlast Eemdijk

Opdrachtgever: Gemeente Bunschoten

Omschrijving: Voorlopig ontwerp Riolering Eemdijk

Midden Engweg 21
386215 Purten
t 0341 - 701 135
e info@infplus.nl
w www.infplus.nl

Status: Concept
Formaat: A0
Schaal: 1:200
Getekend: 18-03-2021
Ontwerper: D. van den Dool
Projectleider

Tekening: 20190
Project: VO-RP
Blad: 02

Bladnummer: 2 van 3

