
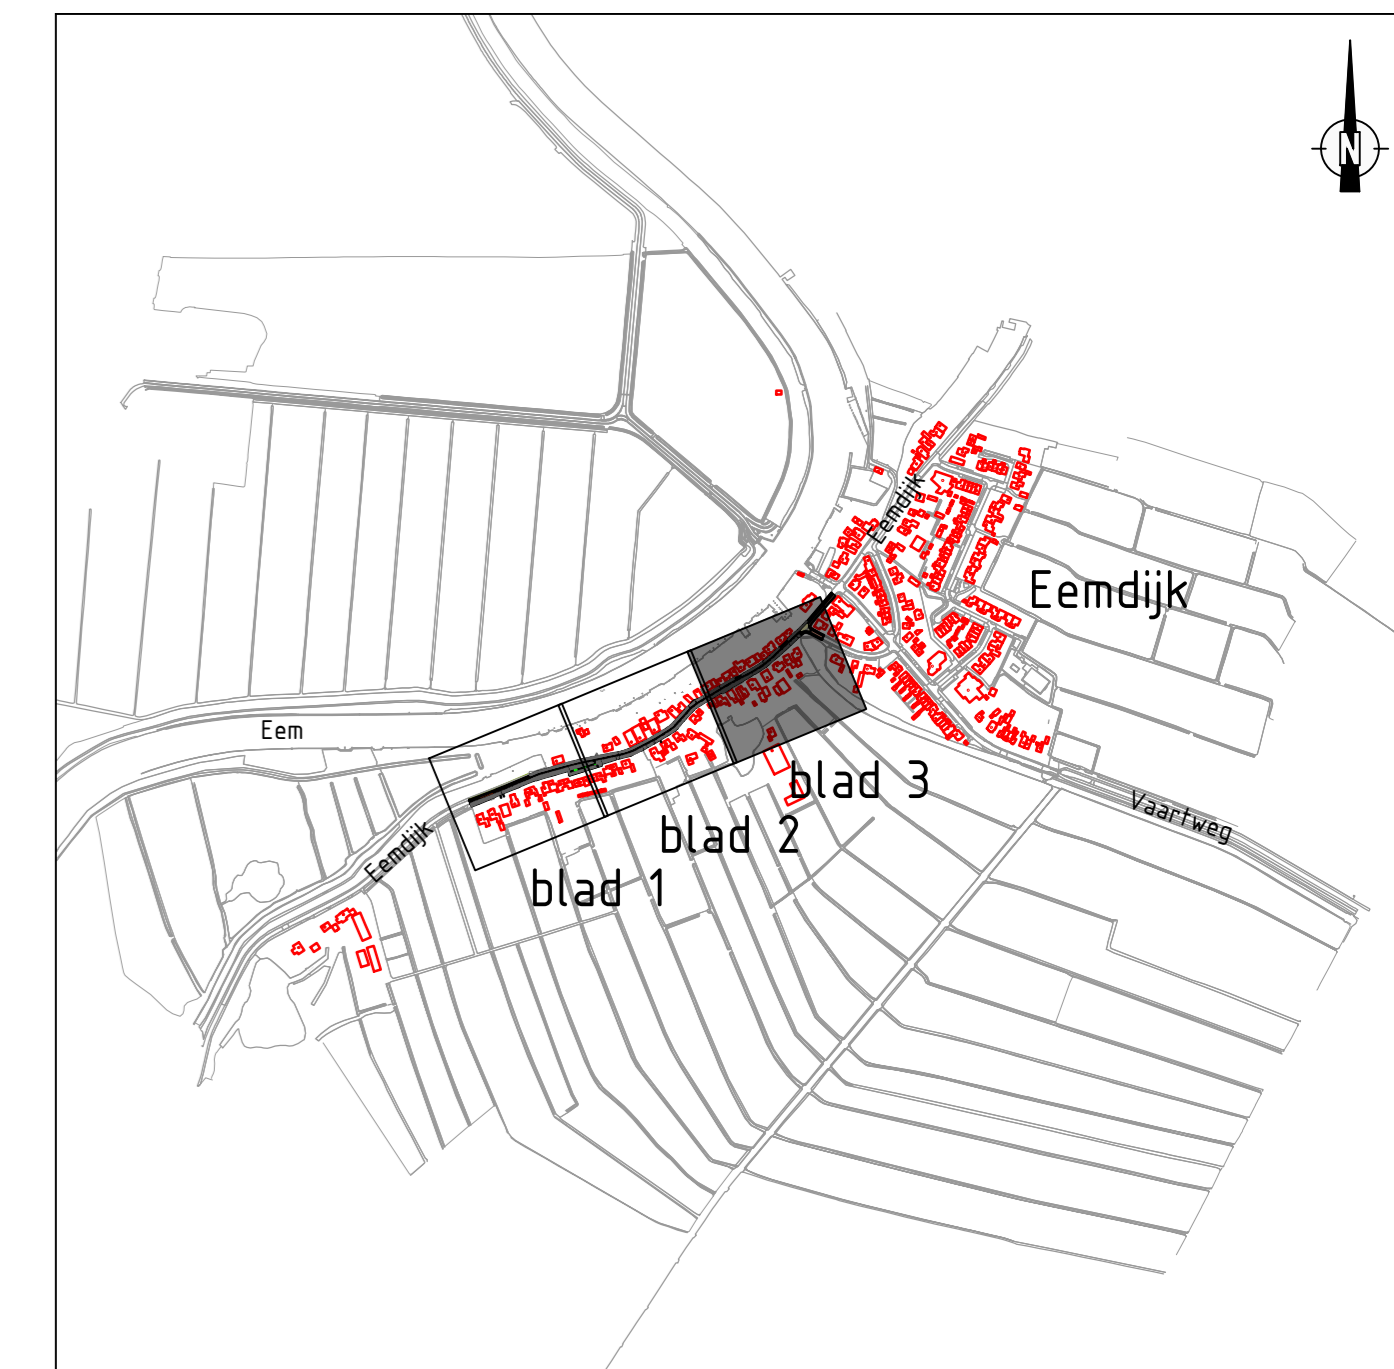


Alle verkeersremmende maatregelen worden nu in het voorlopig ontwerp weggehaald (dus geen slinger of verlengd plateau).
Na de proefopstelling zal besloten worden wat er gaat komen.

Verklaring

- Bestaan**
- Situatie
 - Bebouwing
 - Perceelsgrens
- Bestaan**
- Rijstrook / Parkeren, oude gebakken klinkers, dikformaat, keperverband (hergebruik)
 - Fietsuggestrook, nieuw gebakken klinker, dikformaat, elleboogverband
 - Kruisingsvlak, gebakken klinkers, dikformaat, keperverband, kleur limousin (geel)
 - (Verhoogd) trottoirtegels
 - Rabatstrook / voetgangersstrook, dikformaat, halfsteensverband (zie opmerkingen)
 - Beplanting
- Materialen**
- Trottoirband 180x200x250mm, beton, kleur grijs
 - Opsluitband 100x200mm, beton, kleur grijs
 - Geleideband 50/200x200mm, beton, kleur grijs
 - Materiaalgrens
- Verkeersremmende maatregelen**
- Verloopband geleideband 50/200x200mm naar maalveld, beton, kleur grijs
 - Overgangsband trottoirband 180/200x250mm naar geleideband 50/200x200mm, beton, kleur grijs
 - Verloopband trottoirband 180/200x250mm naar maalveld (verlaagde band), beton, kleur grijs

- Lichtmasten komen strak tegen de erfgrenzen aan.
- Rabatstrook / voetgangersstrook aan de zijde van de dijk maken met oude gebakken gebakken klinkers (hergebruik).
- Rabatstrook / voetgangersstrook aan de polderzijde maken met nieuwe gebakken gebakken klinkers.
- Verband bij inritten, dikformaat, lintverband

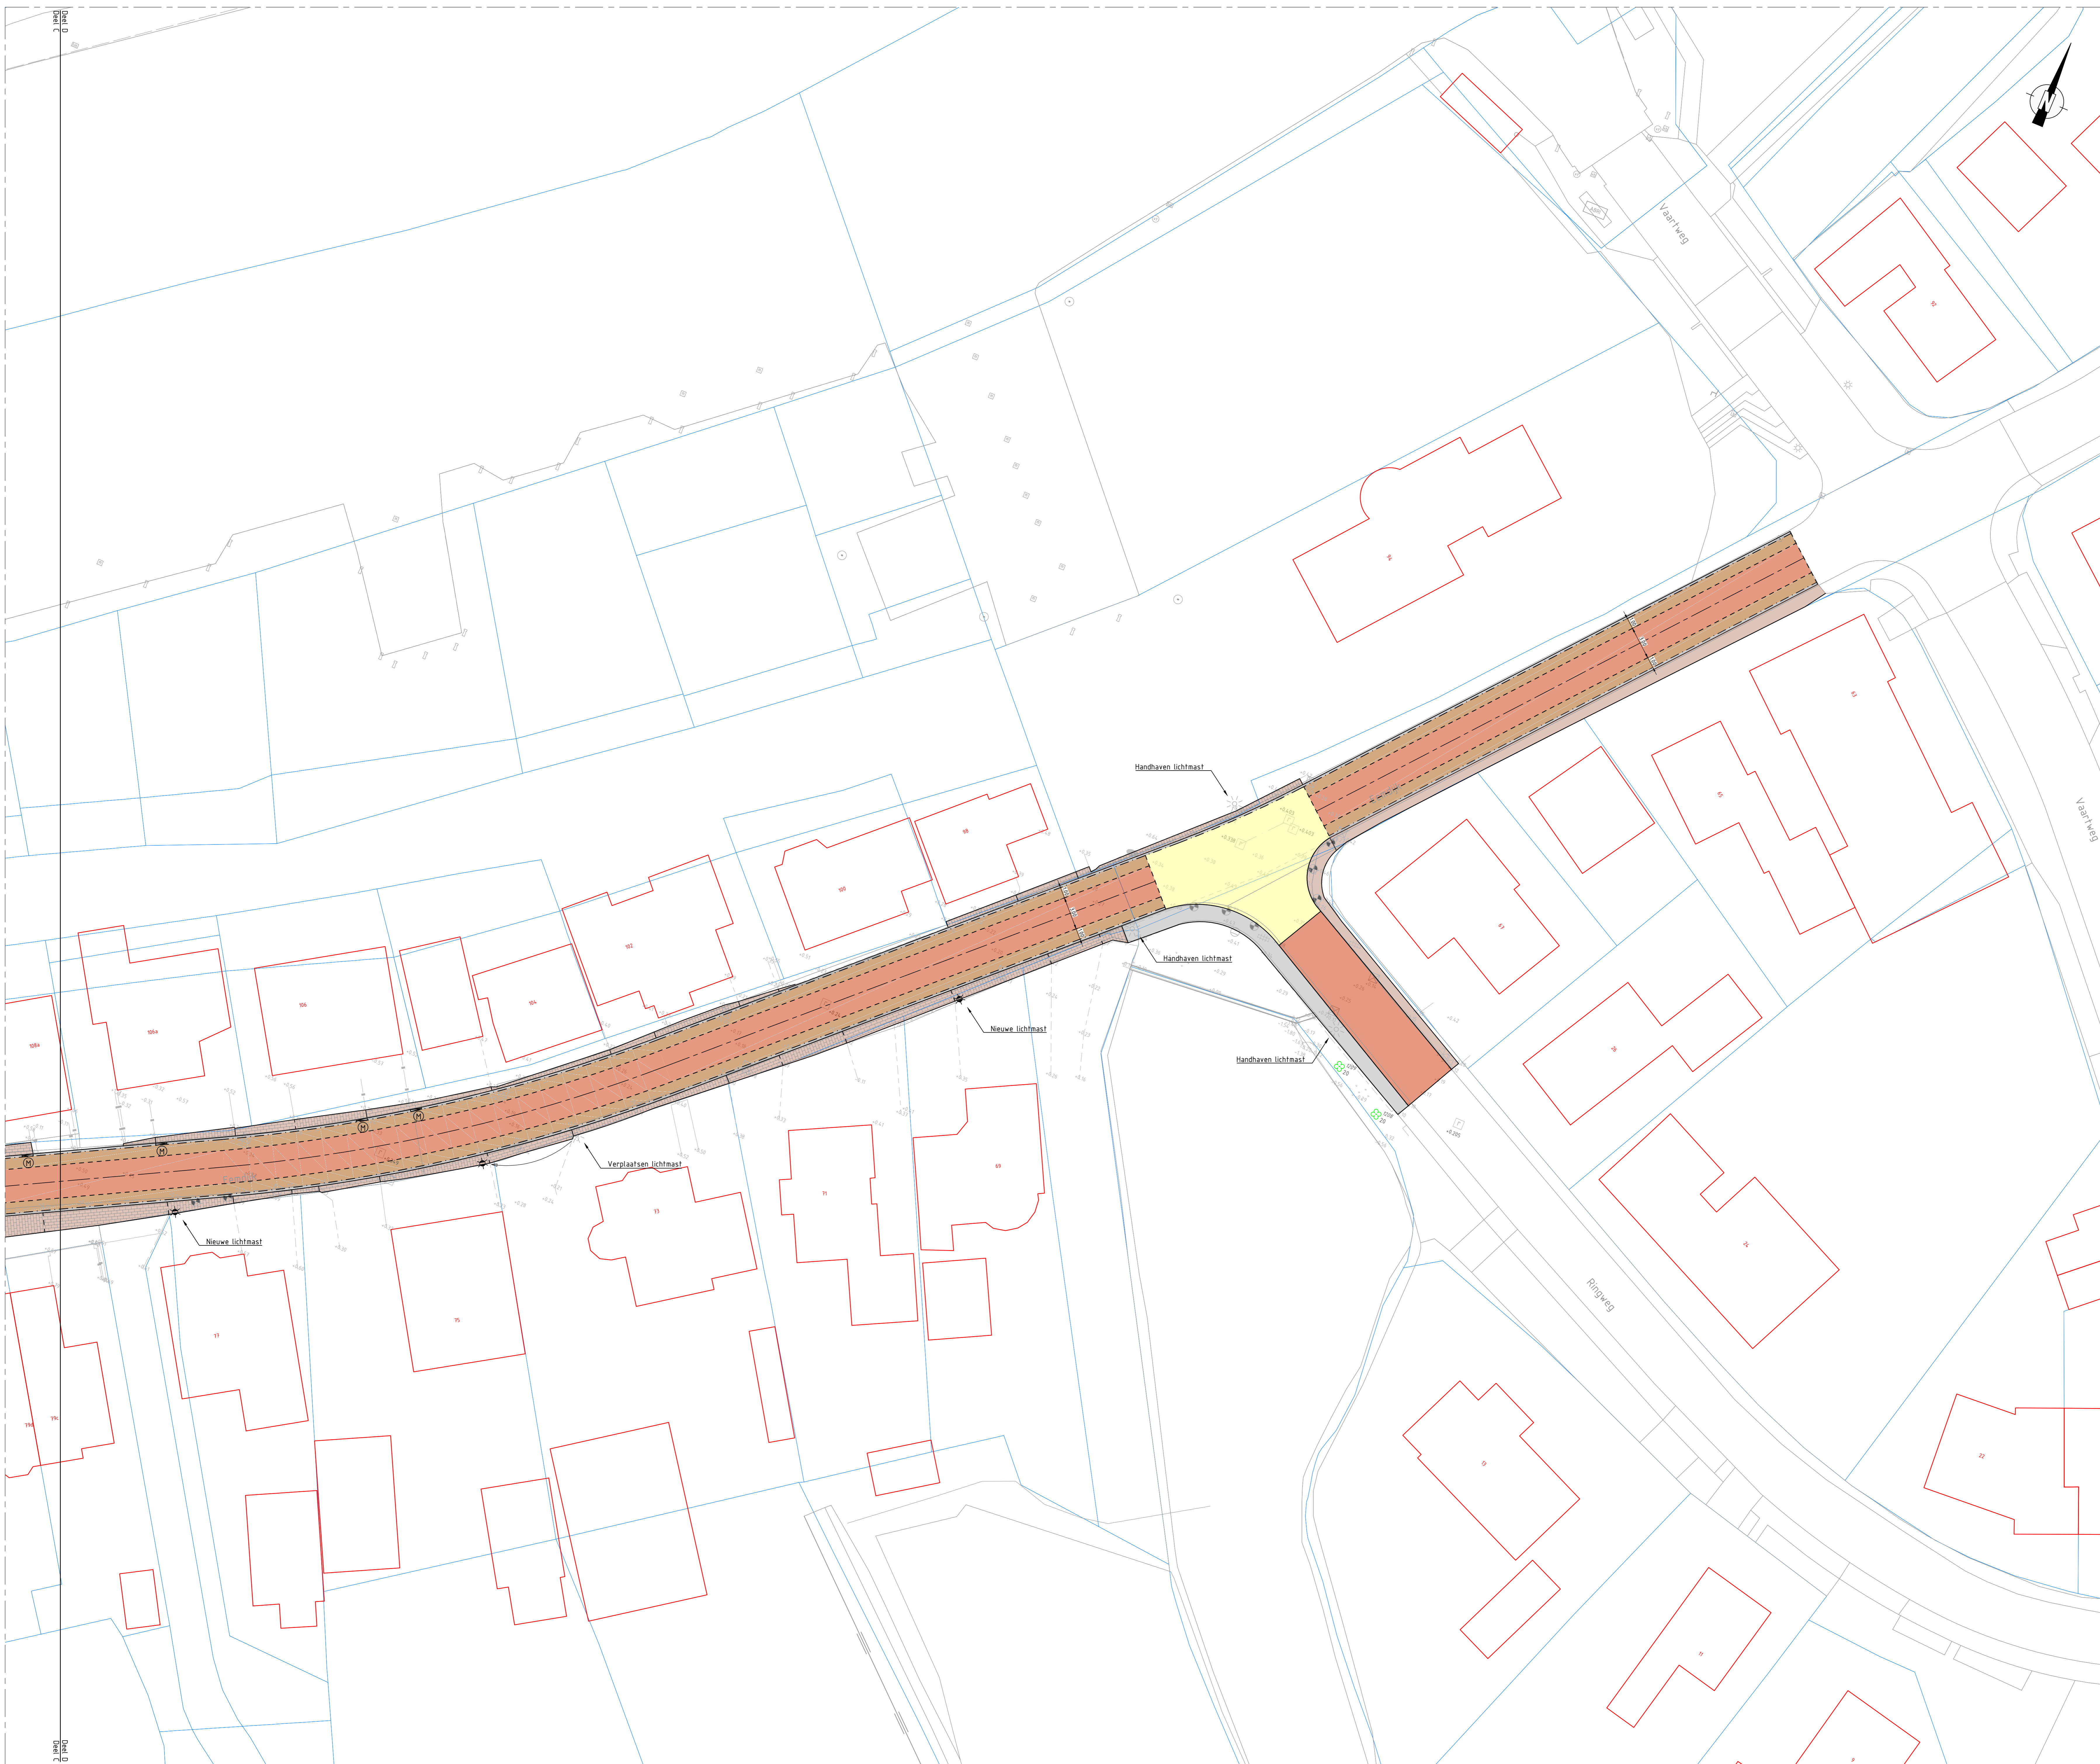

Overzicht
schaal 1:10000

Wateroverlast Eemdijk

Opdrachtgever: Gemeente Bunschoten

Omschrijving: Voorlopig ontwerp Riolering Eemdijk

Midden Engweg 21
38215 Putten
t 0341 - 701 135
e info@infra.nl
w www.infra.nl

Project	Wateroverlast Eemdijk	Bladnummer	3 van 3
Status	Concept	Datum	15-03-2021
Formaat	A0	Ontwerper	B. Kuiper
Schaal	1:200	Projectleider	D. van den Dool
Tekeningnr.	20190	VO-RP	03

Infra Plus
CIVILE TECHNIEK
LANDMEETKUNDE