



De Bleekvelden

Ter Borghstraat

Mierloseweg

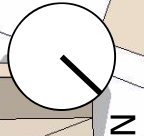

SITUATIE BESTAAND
SCHAAL 1:500

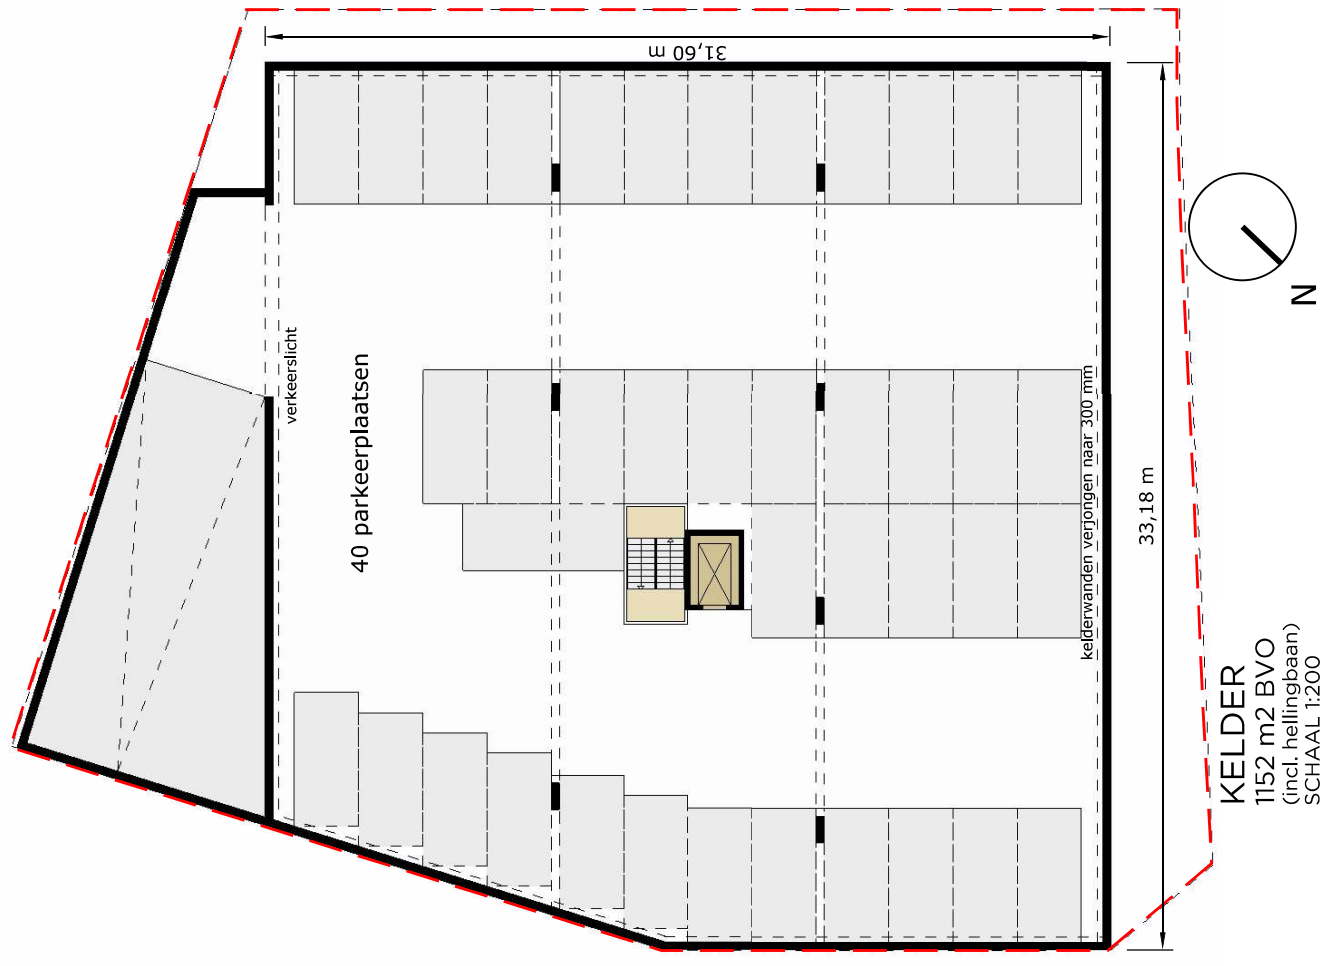

RENVOOI


- 22x woningtype A1, A2 (1 slaapkamer)
- 10x woningtype B (2 slaapkamers)
- 4x woningtype C (2 slaapkamers)
- 4x woningtype D (senioreenapp.)
- buitenruimte
- gemeenschappelijke ruimte
- lift
- hellingbaan/parkeren
- berging

KELDER
 1152 m² BVO
 (incl. hellingbaan)
 SCHAAL 1:200



BEGANE GROND
 876 m2 BVO
 (excl. trappen en hellingbanen)
 SCHAAL 1:200

RENVOOI	
	22x woningtype A1, A2 (1 slaapkamer)
	10x woningtype B (2 slaapkamers)
	4x woningtype C (2 slaapkamers)
	4x woningtype D (senioreenapp.)
	buitenruimte
	gemeenschappelijke ruimte
	lift
	hellingbaan/parkeren
	berging

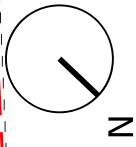










1e, 2e, 3e VERDIEPING
860 m2 BVO


SCHAAL 1:200

RENVOOI

- 22x woningtype A1, A2 (1 slaapkamer)
- 10x woningtype B (2 slaapkamers)
- 4x woningtype C (2 slaapkamers)
- 4x woningtype D (senioreenapp.)
- buitenruimte
- gemeenschappelijke ruimte
- lift
- hellingbaan/parkeren
- berging

RENVOOI

-  22x woningtype A1, A2 (1 slaapkamer)
-  10x woningtype B (2 slaapkamers)
-  4x woningtype C (2 slaapkamers)
-  4x woningtype D (senioreenapp.)
-  buitenruimte
-  gemeenschappelijke ruimte
-  lift
-  hellingbaan/parkeren
-  berging

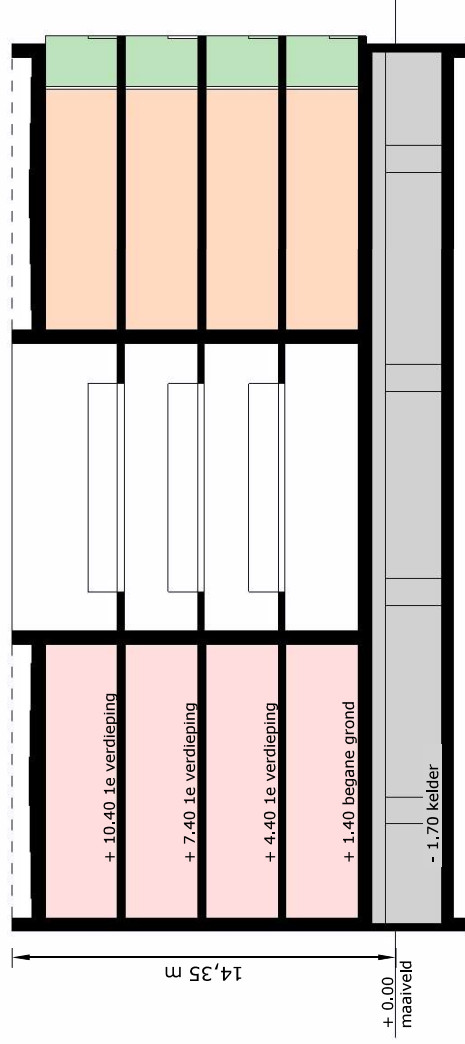

DOORSNEDE

SCHAAL 1:200



REFERENCES

MATERIALISATIE & KLEURGEbruik

HIJSBALKEN
beton, lichtgrijs
met kabels
voor gevelgroen

DAKRAND
zink, lichtgrijs

METSELWERK
baksteen rood/bruin
genuanceerd

SIERMETSELWERK
rollagen, verticaal metselwerk,
verkenning ter plaatse van
metselwerk penanten

GEVELS T.P.V. BALKONS
vezelcementplaat,
linnentextuur lichtgrijs

RAILING
staal, zwart

BALKONS
steenstrips
rood/bruin
genuanceerd

KOZIJNEN
aluminium slank renovatieprofiel,
Ombergrijs RAL 7022

DORPELS
beton, lichtgrijs




TRAPPEN, HELLINGBAAN
baksteen rood/bruin
genuanceerd

PLANTENBAK
baksteen rood/bruin
genuanceerd met
geïntegreerde brievenbussen

ROOSTERS Kelder
staal, zwart
onder balkons




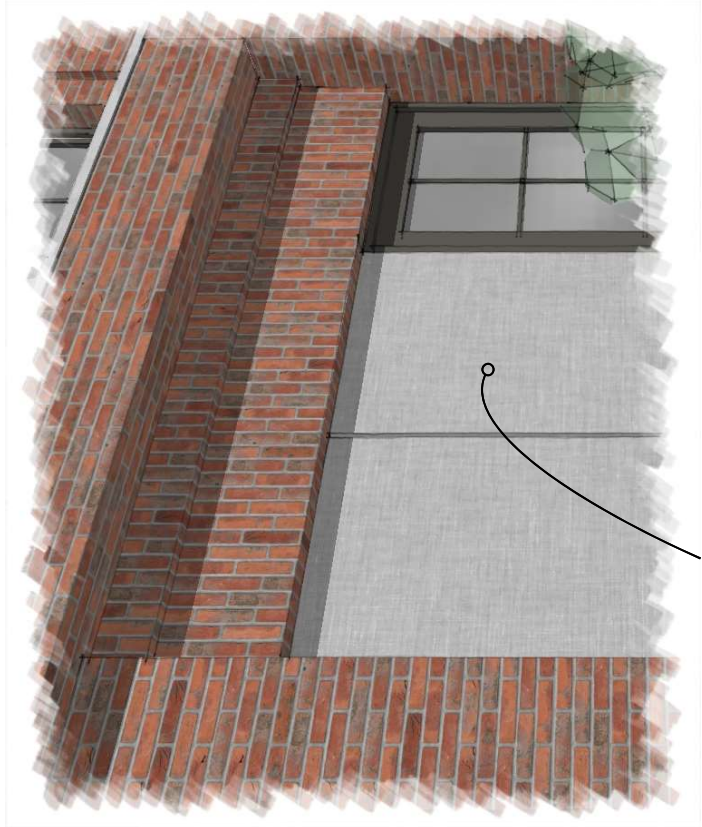

VEZELCEMENTPLAAT

lichtgrijs, linnen textuur

"DNA" van de plek

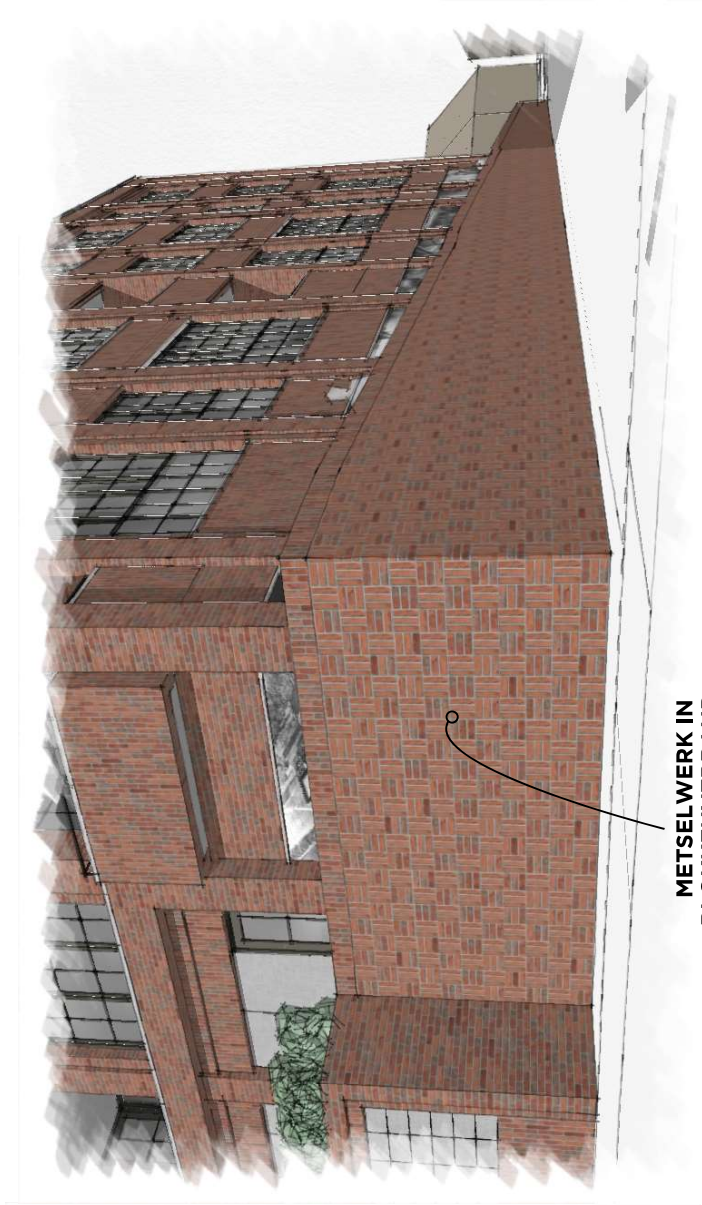

**METSELWERK IN
BLOKKENVERBAND**

verwijzing naar
weefstructuur van textiel



HISTORISCHE WANDELING

selectie van historisch fotomateriaal
met korte beschrijving/goute
(exacte keuze voor nadere uitwerking)



VOORGEVEL SCHAAL 1:200



RECHTER ZIJGEVEL SCHAAL 1:200



ACHTERGEVEL SCHAAL 1:200



LINKER ZIJGEVEL SCHAAL 1:200

